


VIA QUÁDRUPLA EM CURVA

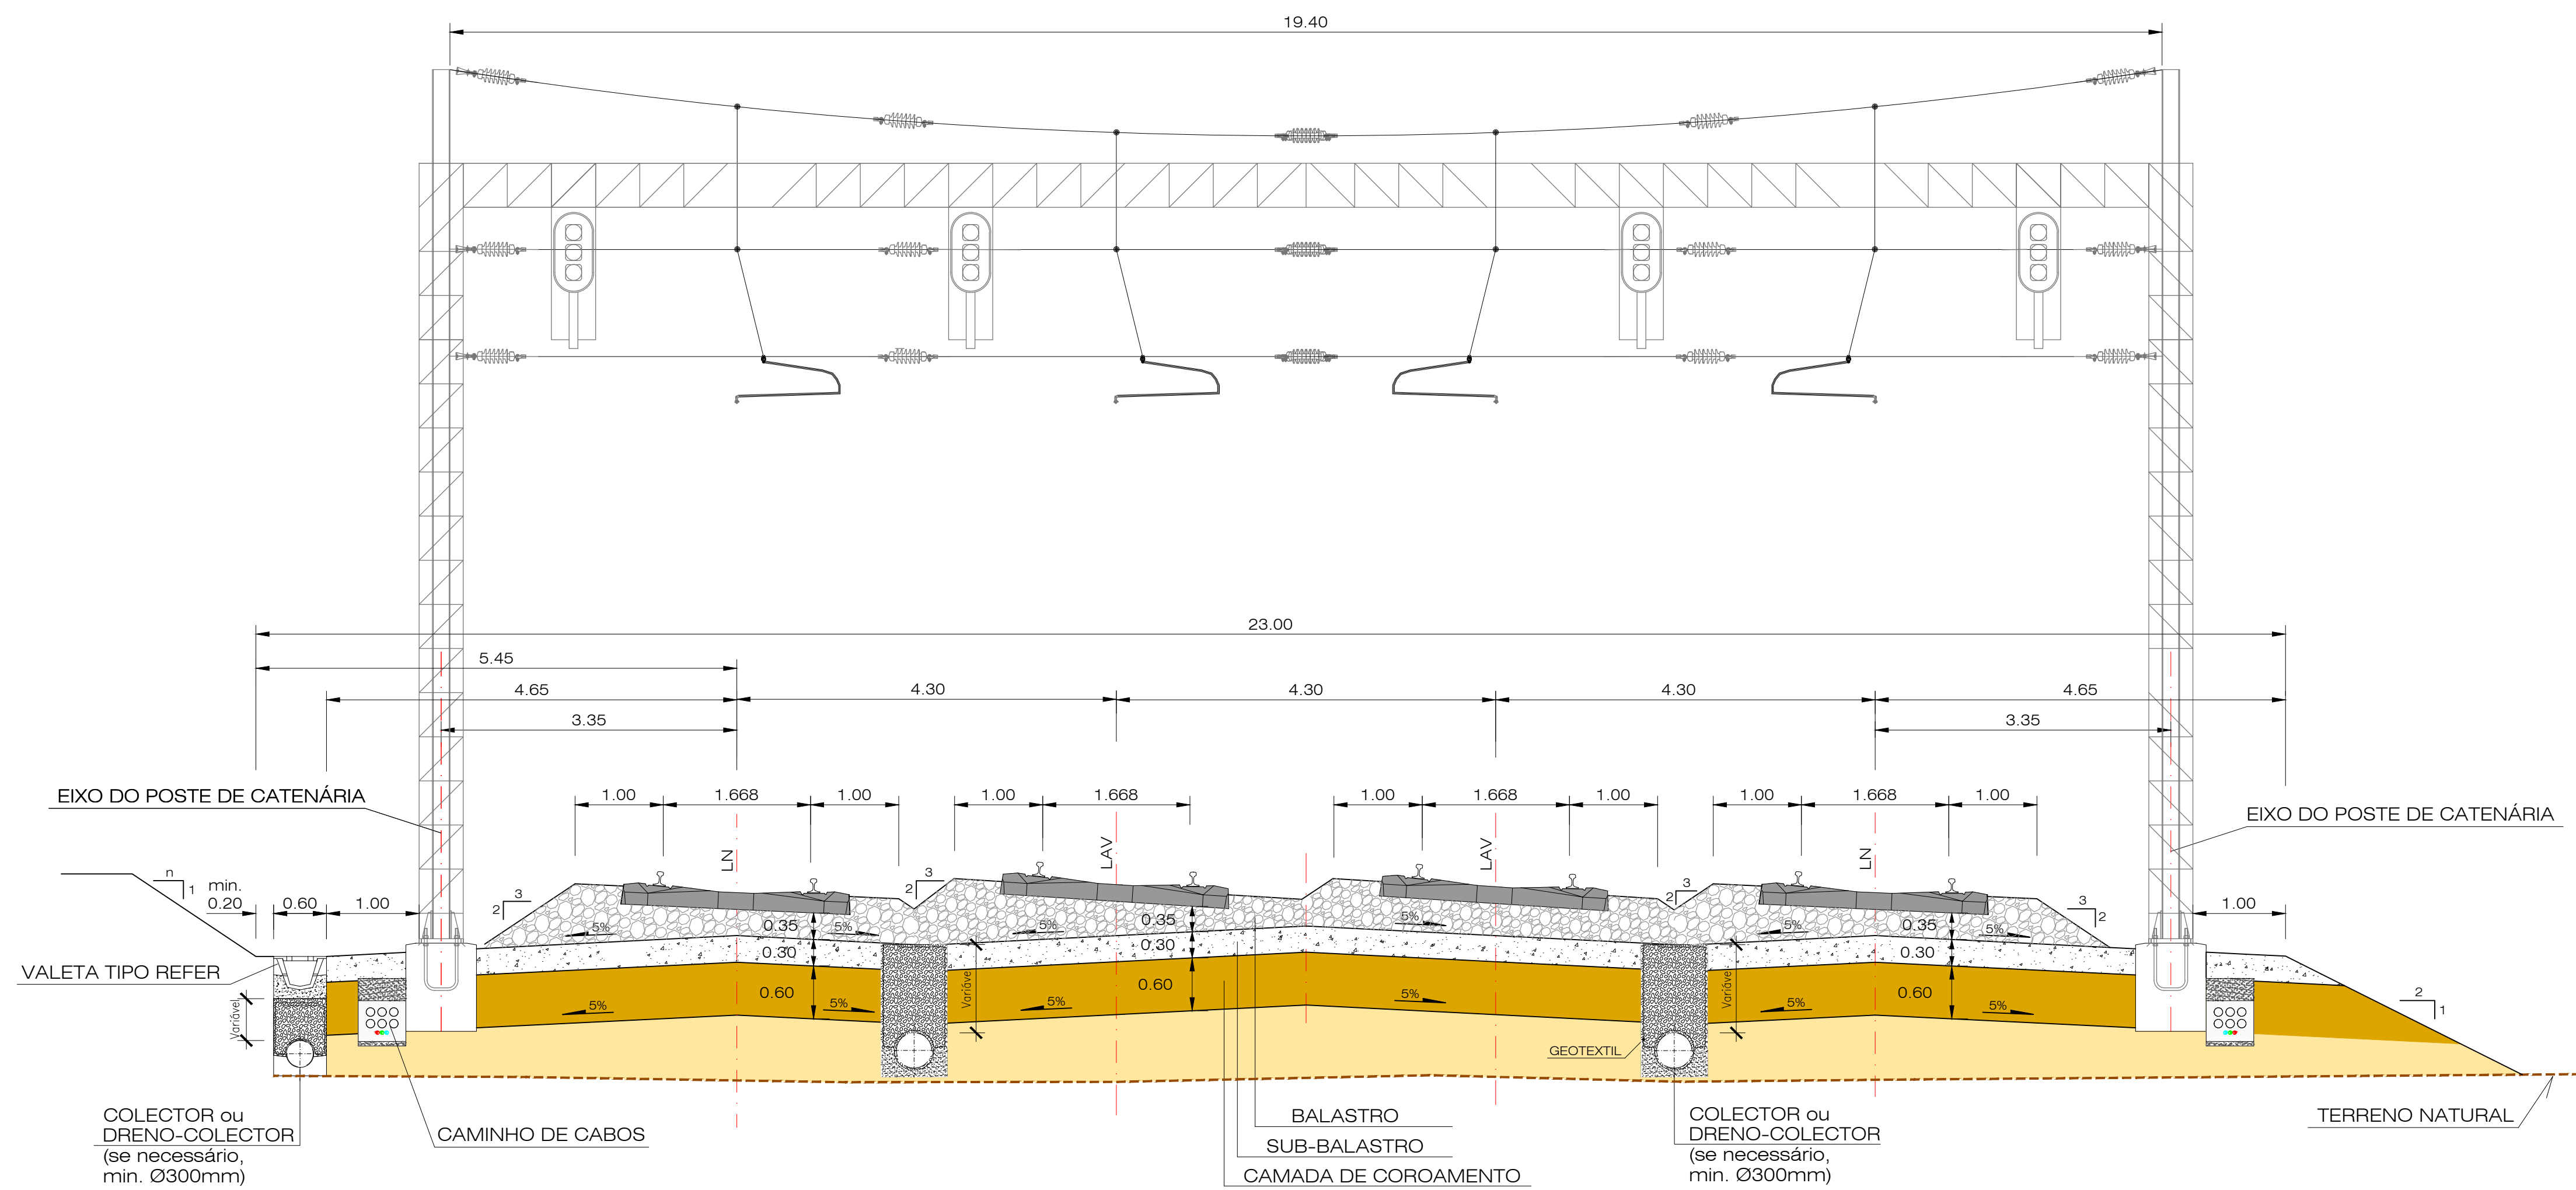

Nota: Os equipamentos de sinalização e de catenária considerados, serão ajustados em fase de projeto de execução. Propondo-se nesta fase, um pórtico de catenária flexível Tipo C. Gabarito: PTC de acordo com a norma EN 15273-3, conforme o Caderno de Encargos.

REV	DESCRIÇÃO	ASS	DATA
1			
2			
3			
4			
5			
6			
7			
8			
9			
10			

LINHA FERROVIÁRIA DE ALTA VELOCIDADE
ENTRE PORTO E LISBOA
LOTE B - TROÇO SOURE / AVEIRO (OIÃ)
AMPLIAÇÃO DA CAPACIDADE DA LINHA DO NORTE ENTRE TAVEIRO E COIMBRA

PROJETO	NOME	RUB	DATA
DESENHO			
VERIFICAÇÃO			
APROVAÇÃO			
Nº de Ordem no Projeto: ..			

ESTUDO PRÉVIO
DESENHOS GERAIS
PERFIS TRANSVERSAIS TIPO
VIA QUÁDRUPLA EM CURVA

Nº SAP:	VERSÃO:
DESENHO Nº:	VERSÃO:
PF102B.EP.12.00.00.012.00	
Nº do Ficheiro:	ESCALAS:
PF102B.EP.12.00.00.012.00.dwg	1/50(A1)
	1/100(A3)
	FOLHA:
	02/09