


DESNIVELAMENTO DAS VIAS INTERNAS
EM TAVEIRO E EM BENCANTA

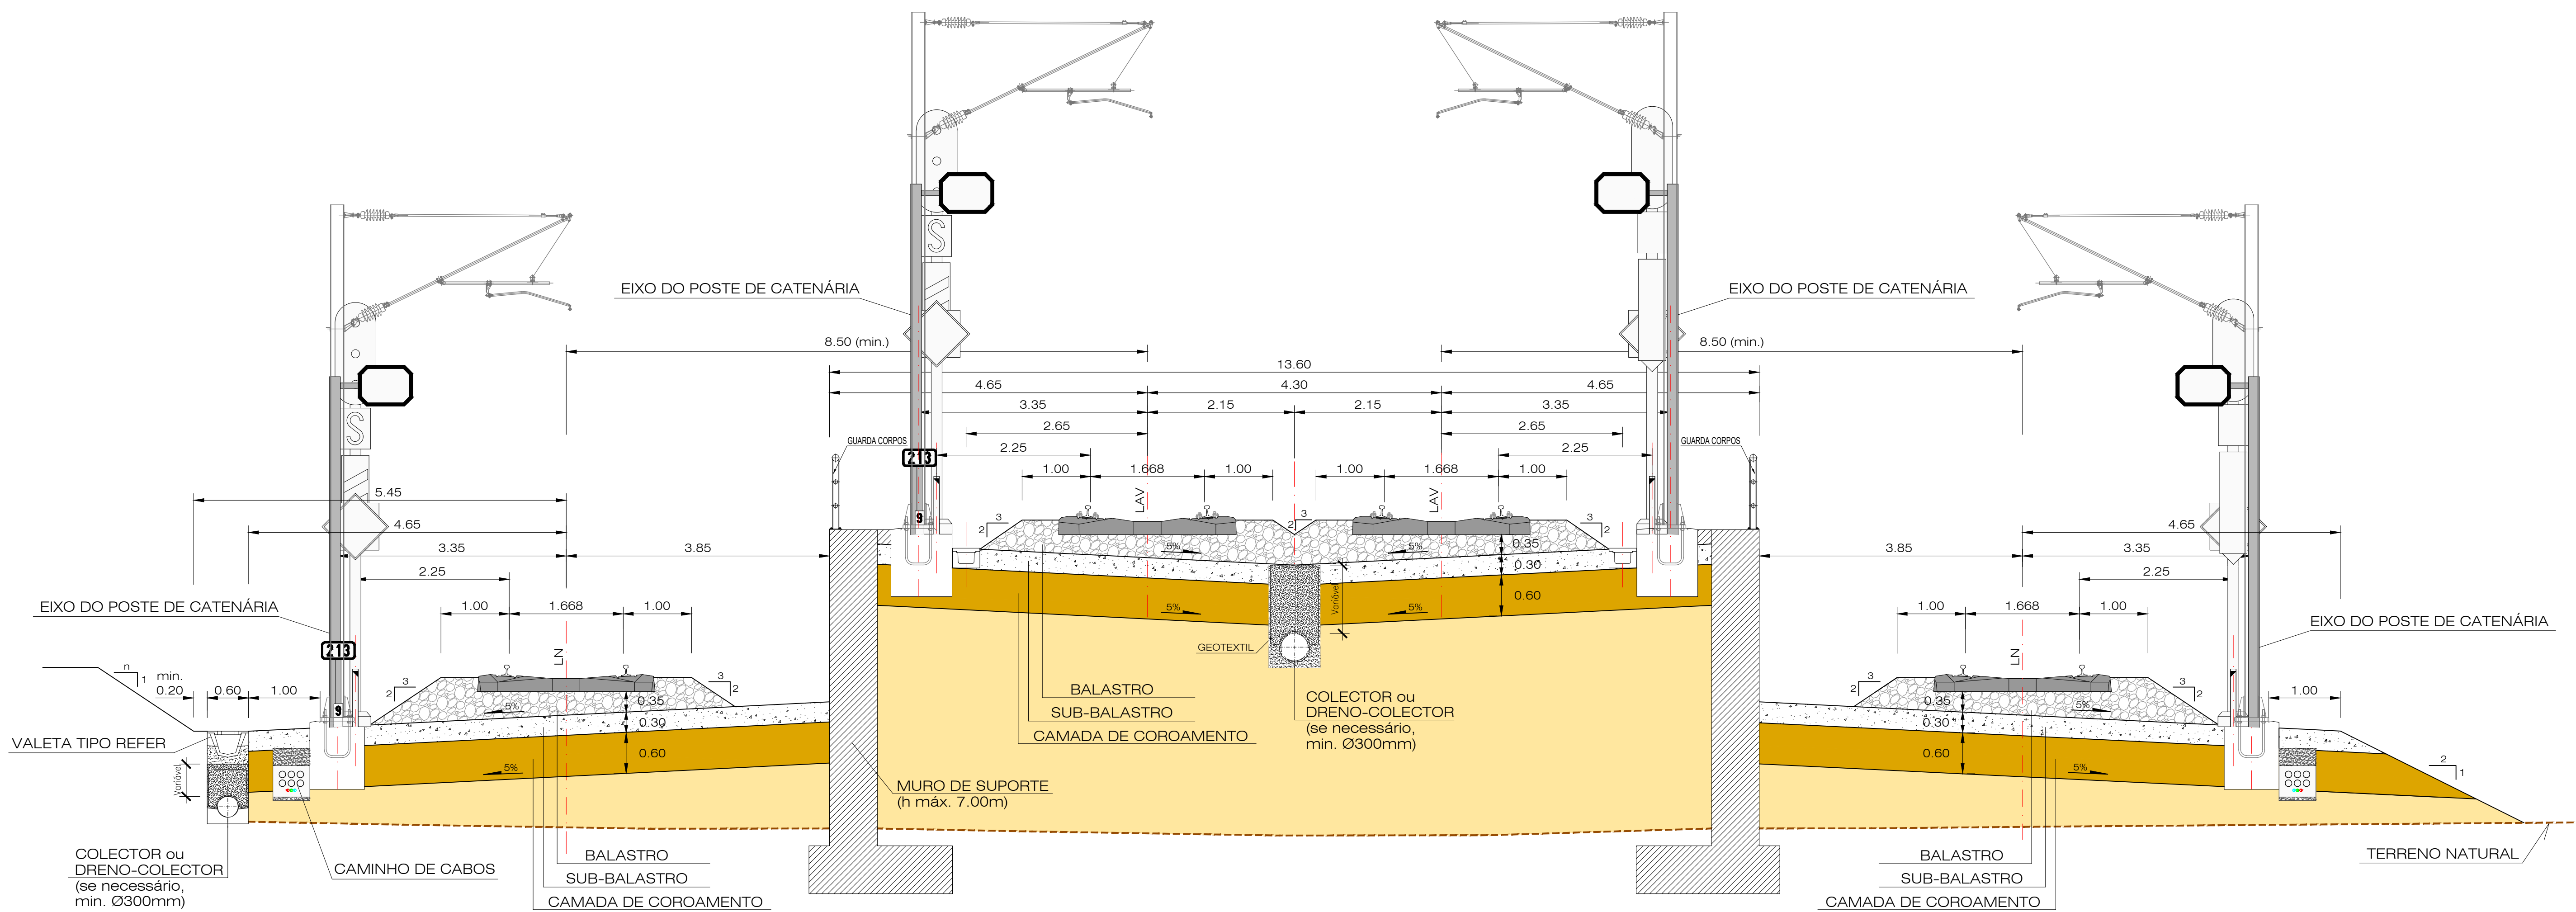

Nota:
Gabarito: PTC de acordo com a norma EN 15273-3,
conforme o Caderno de Encargos.

REV	DESCRIÇÃO	ASS	DATA

LINHA FERROVIÁRIA DE ALTA VELOCIDADE
ENTRE PORTO E LISBOA
LOTE B - TROÇO SOURE / AVEIRO (OIÃ)
AMPLIAÇÃO DA CAPACIDADE DA LINHA DO NORTE ENTRE TAVEIRO E COIMBRA

PROJETO	NOME	RUB	DATA

ESTUDO PRÉVIO
DESENHOS GERAIS
PERFIS TRANSVERSAIS TIPO
DESNIVELAMENTO DAS VIAS INTERNAS (TAVEIRO E BENCANTA)

Nº SAP	VERSÃO

Nº de Ficheiro	ESCALAS	FOLHA