


# VIADUTOS VIA ÚNICA EM RECTA

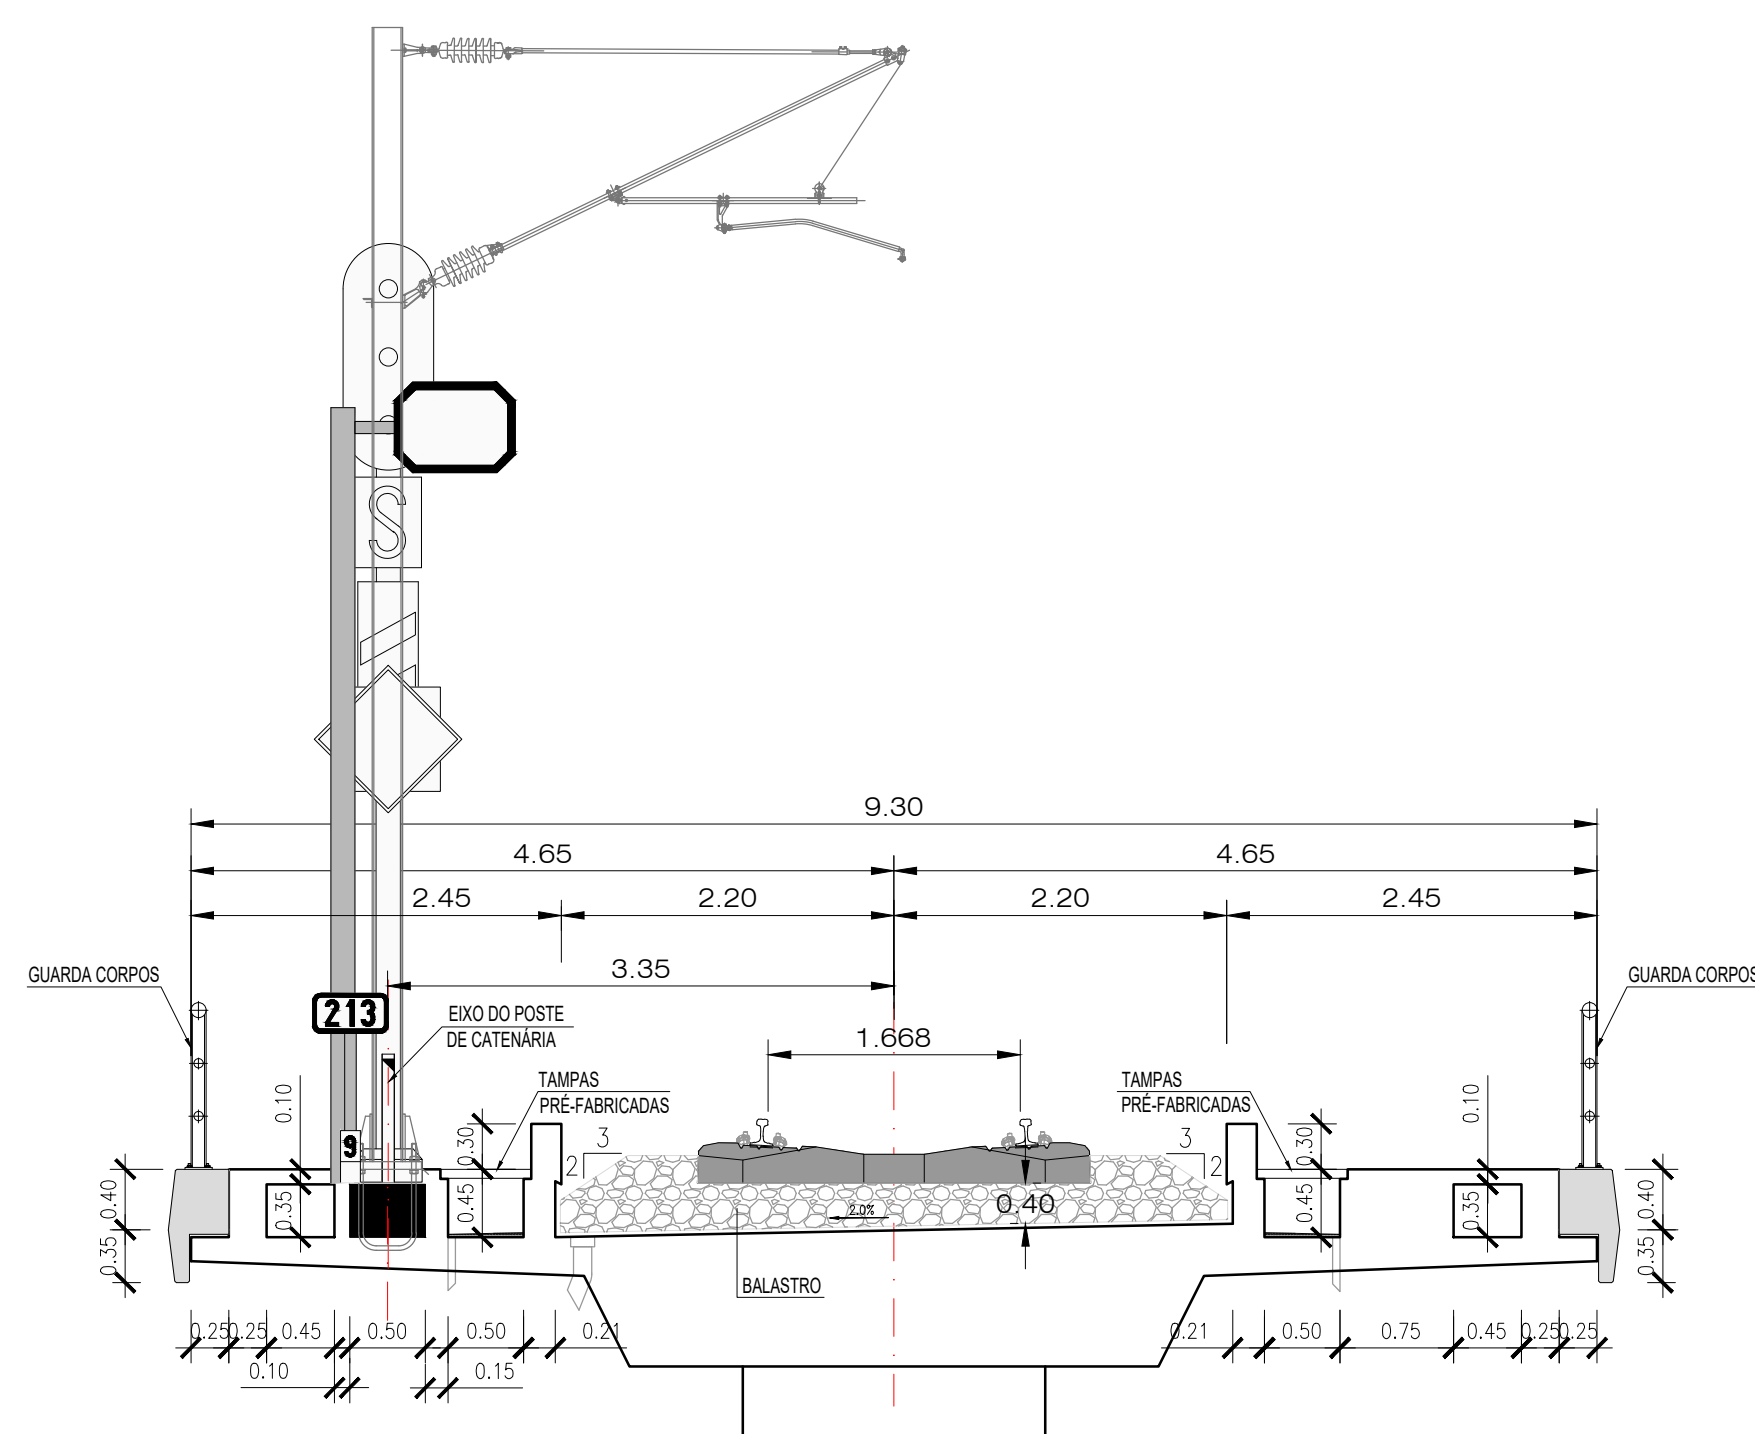

Nota:  
Gabarito: PTc de acordo com a norma EN 15273-3,  
conforme o Caderno de Encargos.

# VIADUTOS VIA ÚNICA EM CURVA

