



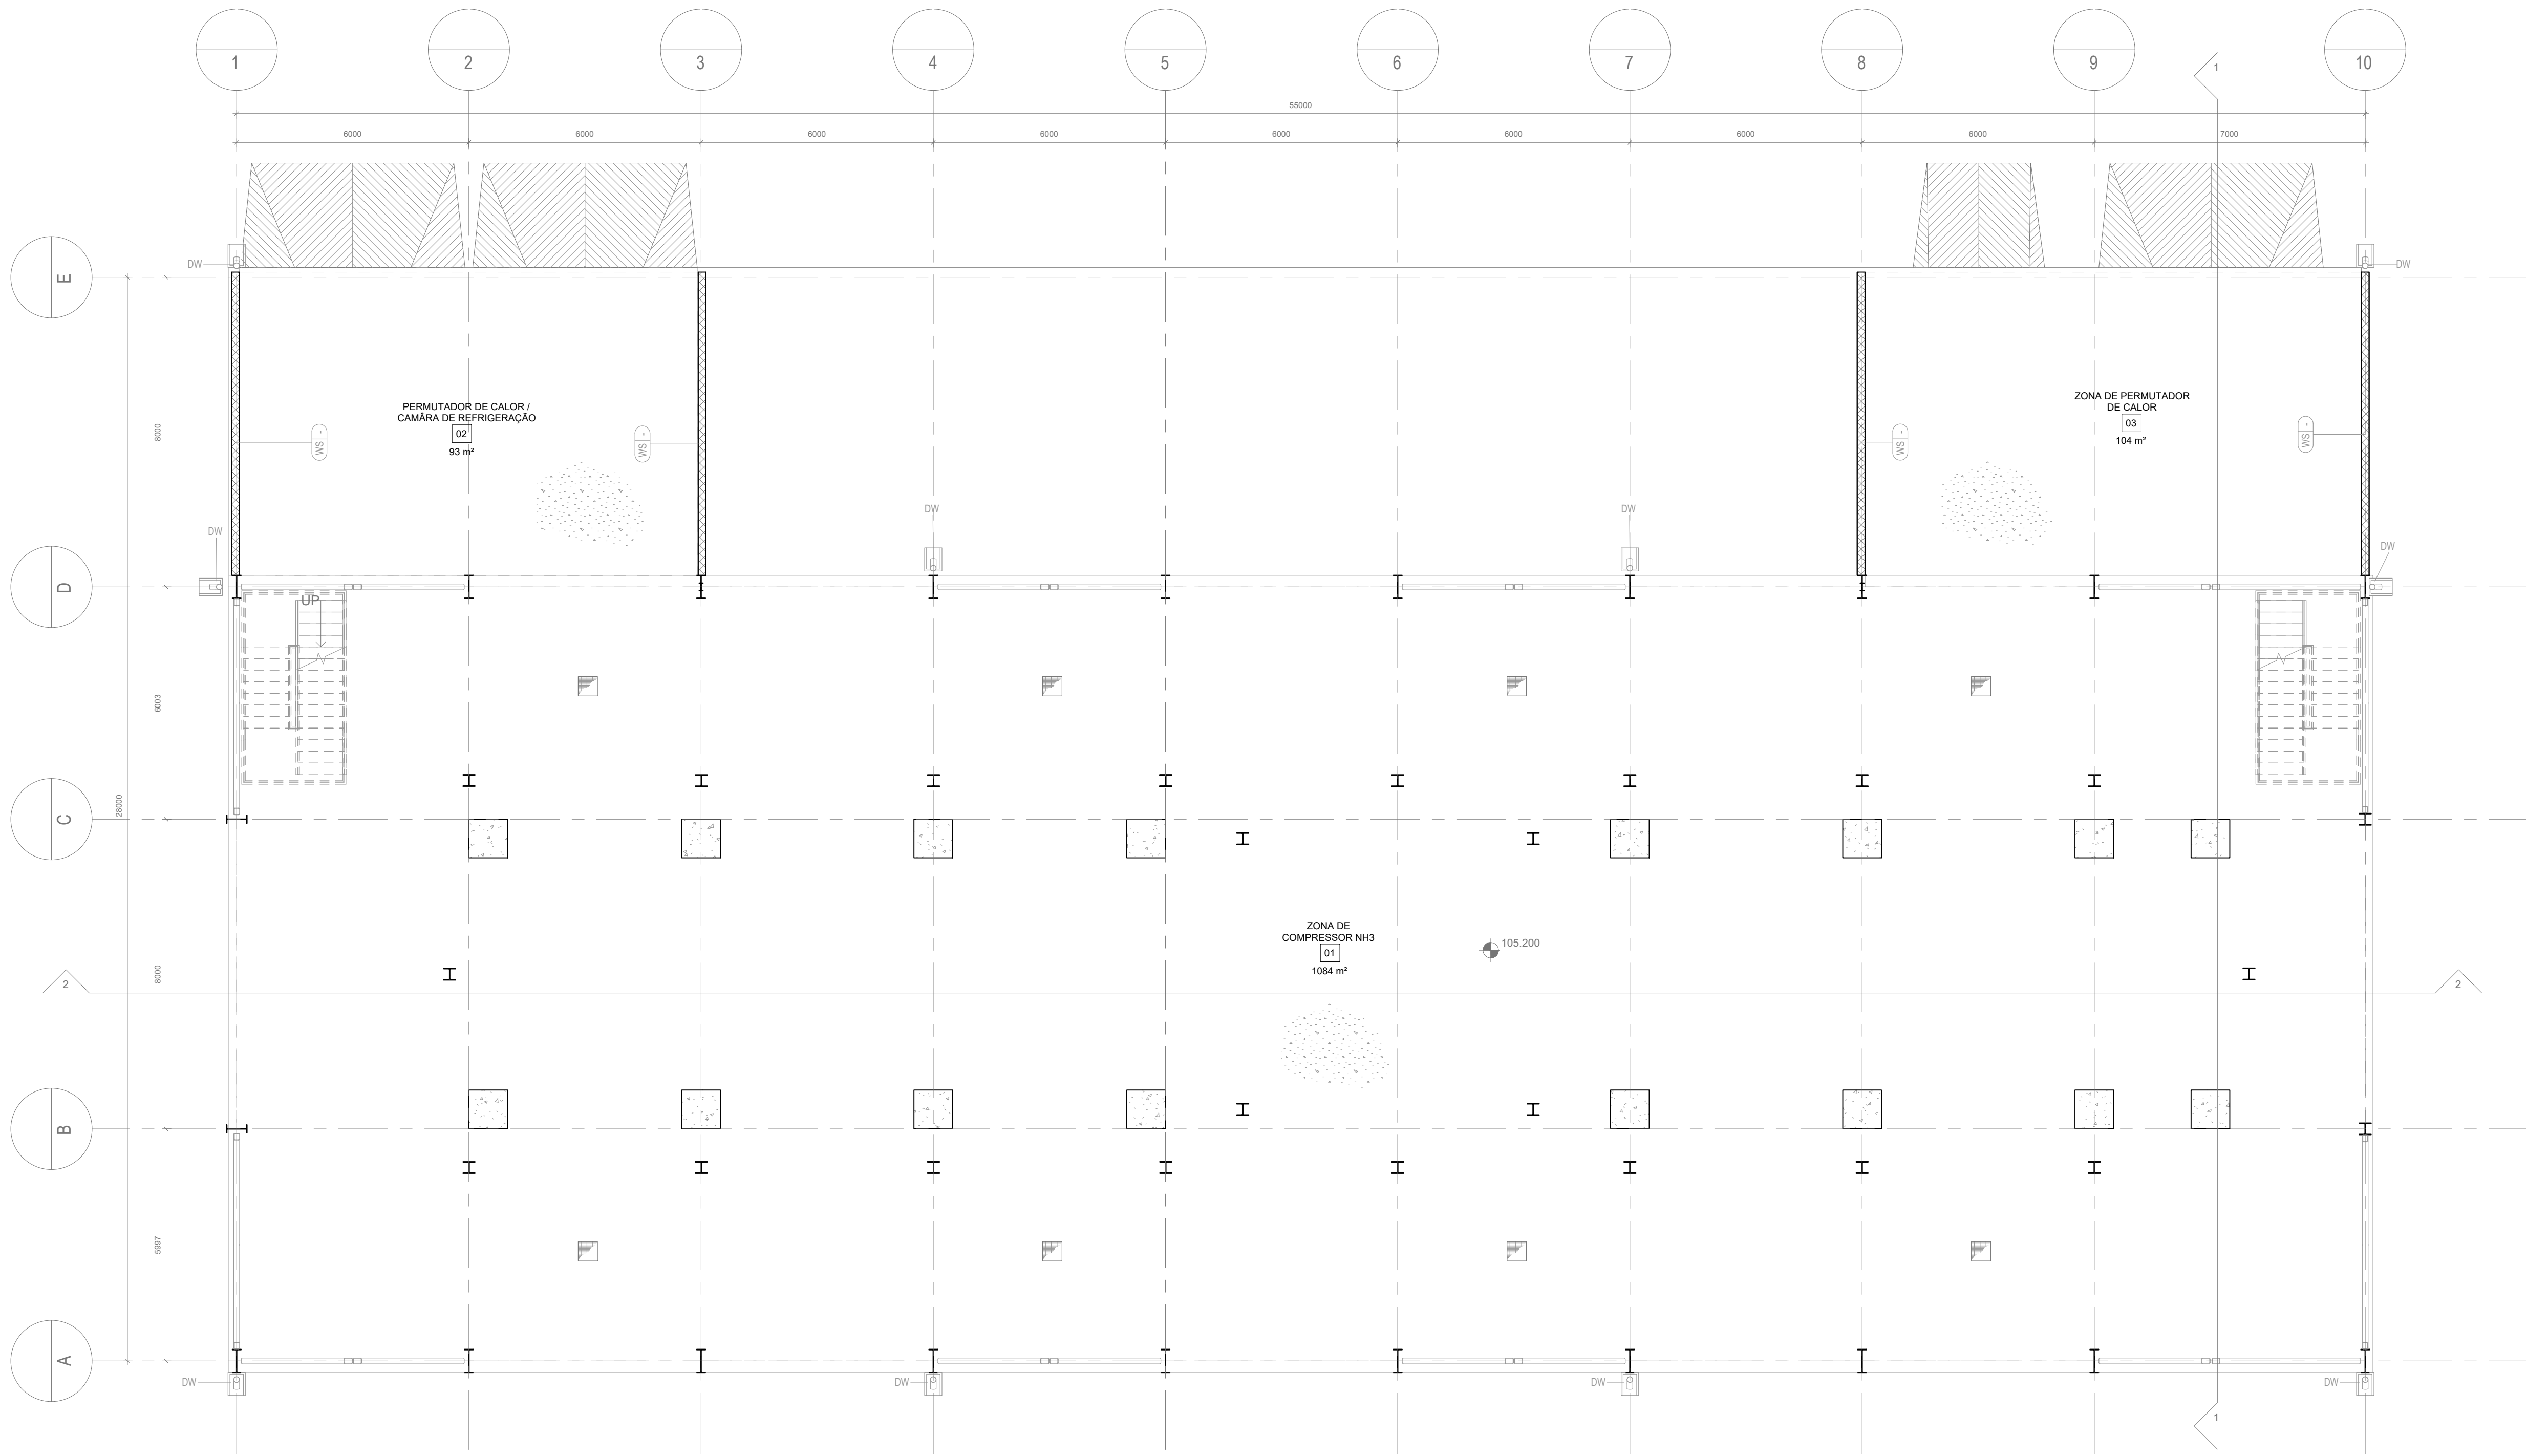

COTA +105.200 (PISO TÉRREO)

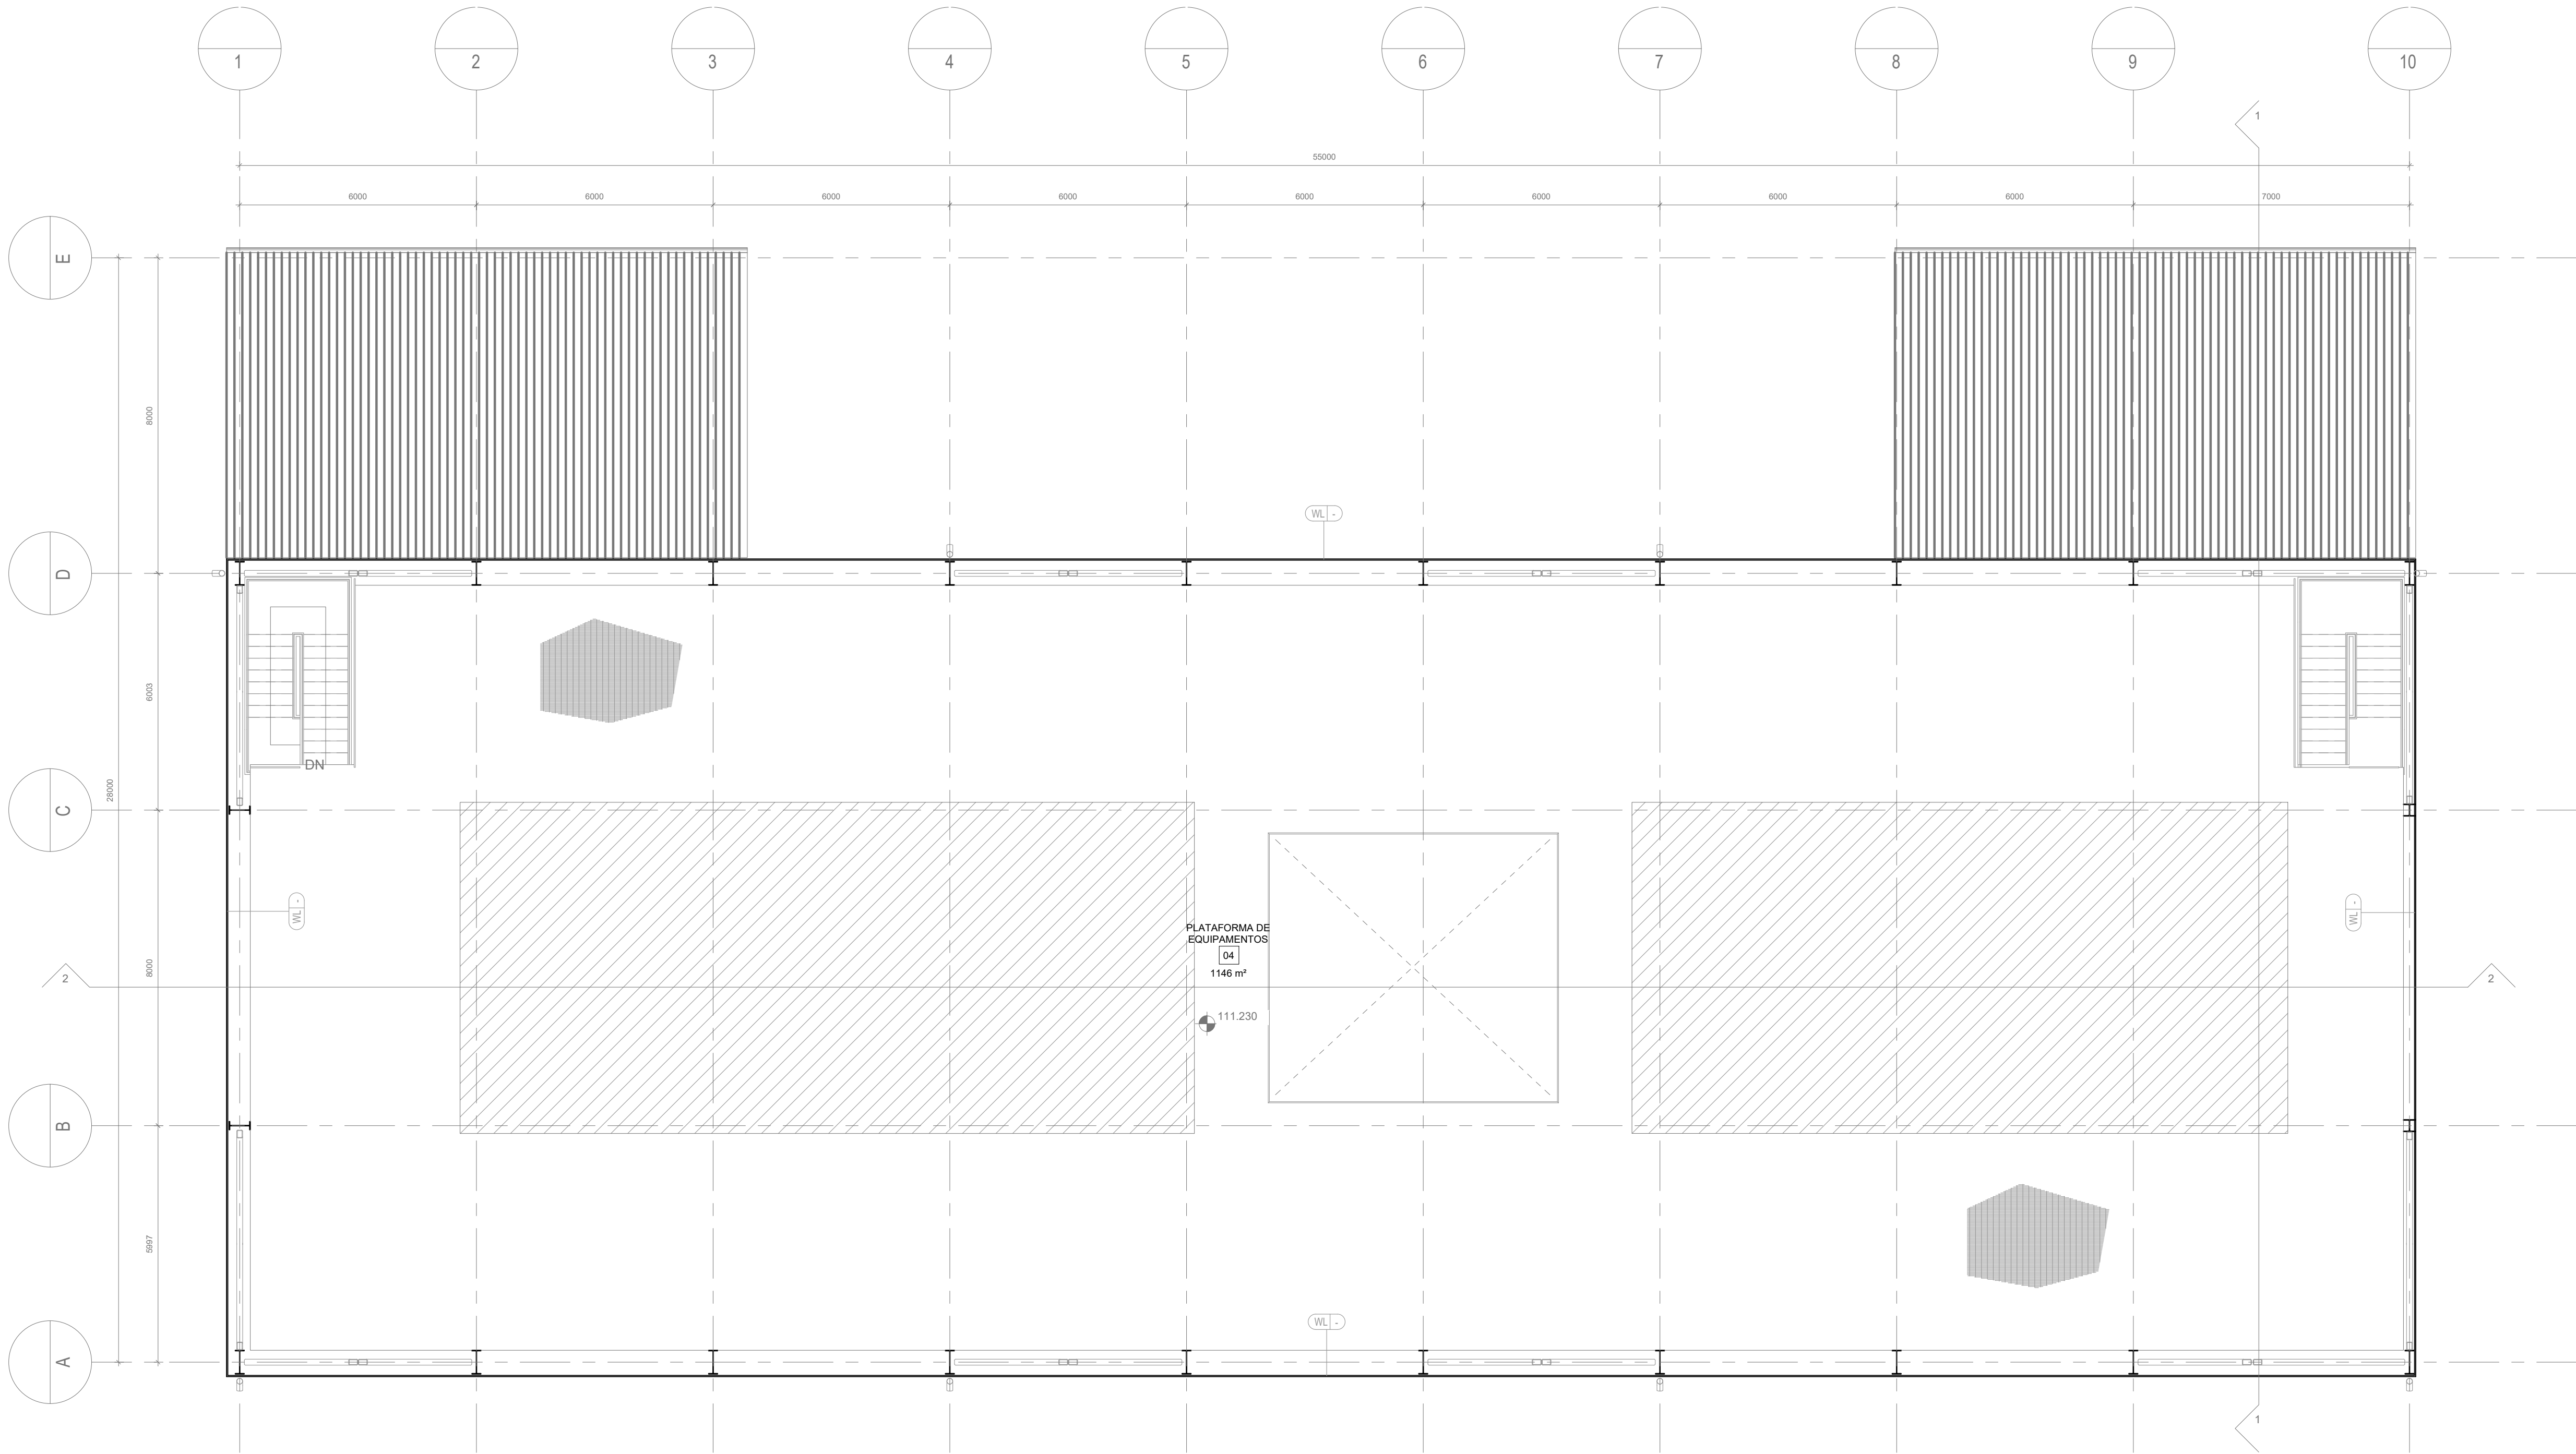


COTA +111.200 (INTERMÉDIA)


- NOTAS GERAIS**
- Todas as dimensões estão em milímetros, os níveis e coordenadas estão em metros, salvo indicação em contrário;
 - A cota da planta +105.00m é referente ao HPP (High Point of Paving) correspondente a +43.00 acima do nível do mar;
 - Os desenhos devem ser lidos em conjunto com os documentos gerais de Arquitectura e os desenhos de pormenor (relevantes para o mesmo edifício);

- LEGENDA**
- BOF: Bottom of Foundation - Base da Fundação;
 - HPP: Highest Point of Paving - Ponto Mais Alto do Pavimento;
 - PTS: Prepared Top of Soil - Topo do Solo Modelado;
 - FGL: Finished Ground Level - Cota do Solo Acabado;
 - FFL: Finished Floor Level - Cota do Pavimento Acabado;
 - TOC: Top of Concrete - Topo do Betão.

PLANTA CHAVE

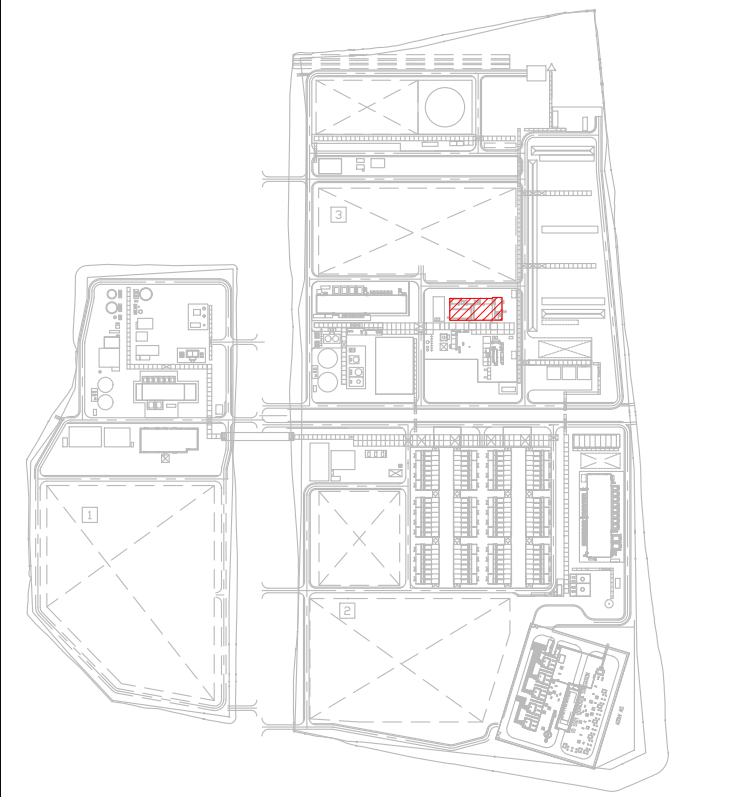

00	2024-11-29	Emissão Inicial	NSM
Rev.	Data	Descrição das alterações	Aprov.

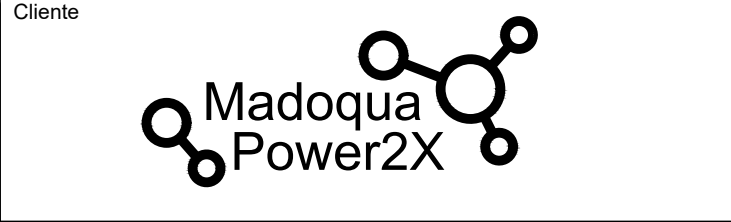

PROJETO
MADOQUA POWER 2X
500MW Electrolyser
and Green Ammonia

SPC
TECNIMONT
Codigo MADOQUA: MP2X-500-AT-ZW-108473 - Revisão TCM: A
Codigo TCM: 4447-8612A-0000-89008000 Folha TCM: 1/1
Título TCM: ARCHITECTURAL DRAWING
BHED FOR NH3 COMPRESSOR - PLANS

Designação
ARQUITETURA
EDIFÍCIO DO COMPRESSOR NH3
PLANTAS

Escala: 1:100
Data: 2024-11-29
Formato: A0
Ficheiro: T2022-0793-01-ARQ-520-271-00

Projetado TCM: M. M. GUZZARDI
Verificado TCM: H. NEQUÊI
Aprovado TCM: S. FORTE
Aprovado GDE: N. MCNA

Desenho Nº
ARQ-520-271-00
Revisão

Este desenho é propriedade do GRUPO QUADRANTE - não podendo ser utilizado ou reproduzido, no todo ou em parte, ou comunicado a terceiros, sem a sua expressa autorização. Este desenho só é válido para construção depois de devidamente assinado.