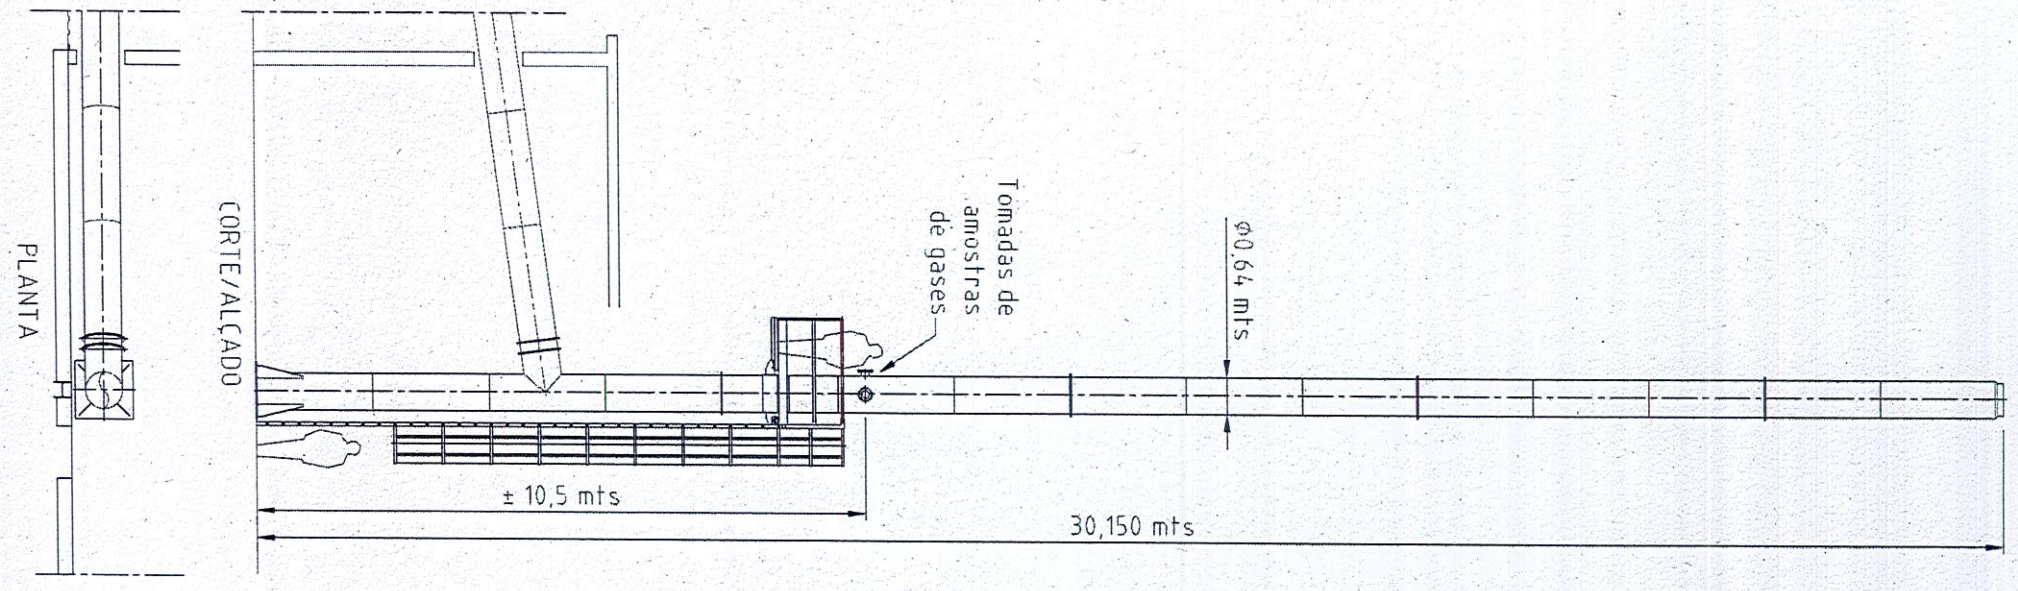

Pos.	Designação	Especificação	Norma	Desenho	Obs.
	RACENTRO	Acabamento / Tolerâncias	Material		Escalas 1:125

	Data	Visto
Proj.		
Des.	30 ABR 2010	Carlos Carvalhinho
Verif.		

Ref.	Modificação	Data	Visto

AMBITERMO
Engenharia e Equipamentos Térmicos, S. A.
ZONA INDUSTRIAL DE CANTANHEDE

CHAMINÉ

Desenho nº. 26.0185-39 | Folha nº.

Substitui | Substituído por

Este desenho é propriedade da "AMBITERMO, S.A.", não podendo ser comunicado a terceiros ou reproduzido sem sua autorização