


**LEGENDA:**

- AT — LINHA DE MUITO ALTA TENSÃO
- MT — LINHA DE MÉDIA TENSÃO
- BT — LINHA DE BAIXA TENSÃO
- Meo A — LINHA DE TELECOMUNICAÇÕES EM POSTES (MEO E NOWO)
- POSTE DE TELECOMUNICAÇÕES; APOIO TELECOMUNICAÇÕES
- AA — REDE DE ÁGUA POTÁVEL ADUTORAS
- AA — REDE DE ÁGUA POTÁVEL
- ARd — REDE DE DRENAGEM RESIDUAL
- REDE DE DRENAGEM CAIXAS VISITA
- VENTOSA - REDE DE ÁGUA POTÁVEL
- JUNTA CEGA - REDE DE ÁGUA POTÁVEL
- CONTADOR - REDE DE ÁGUA POTÁVEL
- VÁLVULA - REDE DE ÁGUA POTÁVEL
- ▲ CONE DE REDUÇÃO - REDE DE ÁGUA POTÁVEL
- BOCA DE INCÊNDIO - REDE DE ÁGUA POTÁVEL
- RESERVATÓRIO - REDE DE ÁGUA POTÁVEL
- ⊕ CAPTAÇÃO DE ÁGUA - ACTIVA -
- LIMITE DO DOMÍNIO PÚBLICO RODOVIÁRIO

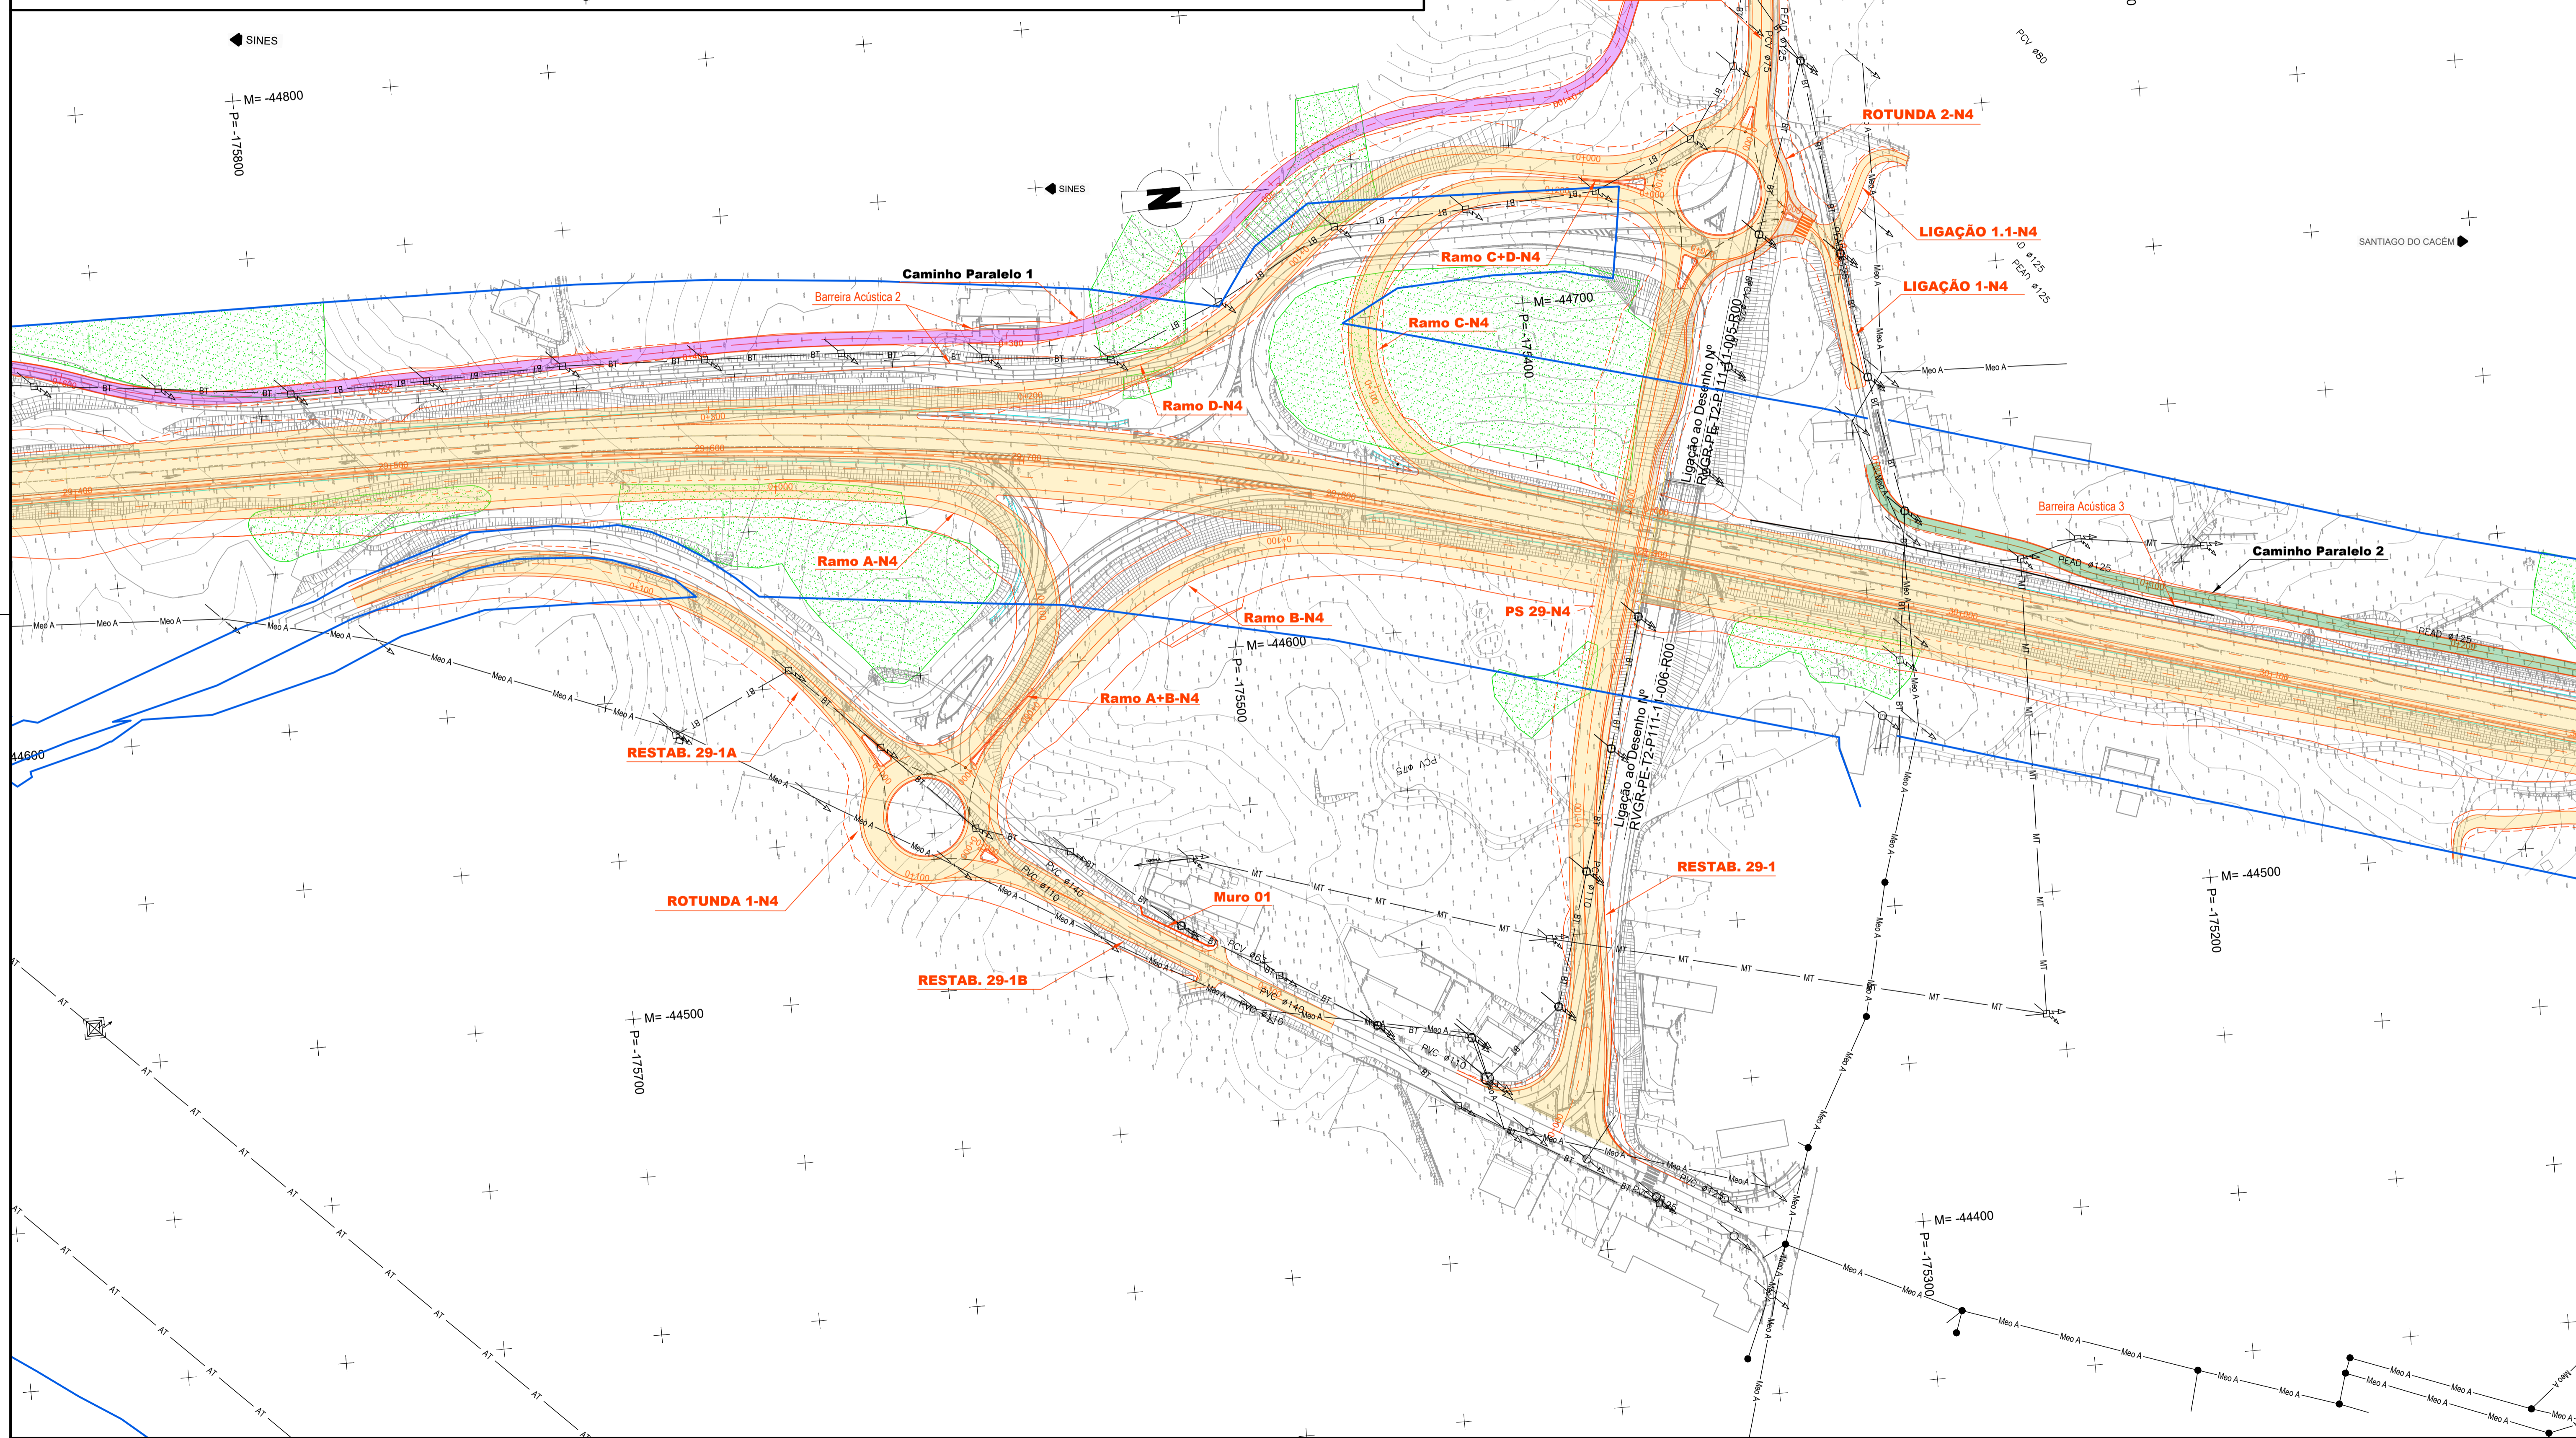

Notas:	As eventuais referências a marcas de materiais, produtos ou equipamentos identificados em todas as peças de procedimento escritas ou desenhadas, são apresentadas a título meramente indicativo do nível de qualidade pretendido, devendo entender-se como associado ao termo "do tipo ou equivalente".		
PROJETO Nº	RVGR	PROJETO	JOÃO MESQUITA
COORDENAÇÃO	CARLOS FERRAZ	ESCALA	H - 1:1000 ; V - 1:100
DESENHO Nº	1	DESENHO	MARGARIDA ALVES
VERIFICADO		VERIFICADO	
ALTERAÇÃO	DESCRICÃO DA ALTERAÇÃO	DATA	DESENHO
R01	REFORMULAÇÃO DO N.º 6 E RESPOSTA AO PARECER DE REVISÃO DE 20/02/2024	ABR2024	MDA
			JMM

PROJETO Nº	RVGR	PROJETO	JOÃO MESQUITA
COORDENAÇÃO	CARLOS FERRAZ	ESCALA	H - 1:1000 ; V - 1:100
DESENHO Nº	1	DESENHO	MARGARIDA ALVES
VERIFICADO		VERIFICADO	
ALTERAÇÃO	DESCRICÃO DA ALTERAÇÃO	DATA	DESENHO
R01	REFORMULAÇÃO DO N.º 6 E RESPOSTA AO PARECER DE REVISÃO DE 20/02/2024	ABR2024	MDA
			JMM

IP8 (A26) - LIGAÇÃO ENTRE SINES E A2  
LAIÇÃO IP8 ENTRE RONÇÃO E GRÁNDOLA  
AUMENTO DE CAPACIDADE

INFRAESTRUTURAS VIÁRIAS  
PROJETO DE EXECUÇÃO  
SERVIÇOS AFETADOS  
PLANTAS - ENERGIA E TELECOMUNICAÇÕES  
SECÇÃO CORRENTE - N.º 1 - Km 29+400 - Km 30+100

DESENHO Nº	RVGR-PE-T2-43-06b
SUBSTITUI	
SUBSTITUIDO	
FORMATO	A1 REDUZIDO
	A3

ESTE DESENHO É PROPRIEDADE INTELECTUAL DA EDGAR CARDOSO ENGENHARIA, NÃO PODENDO SER REPRODUZIDO OU USADO PARA QUALQUER PROPÓSITO, SEM PRÉVIA AUTORIZAÇÃO POR ESCRITO.