


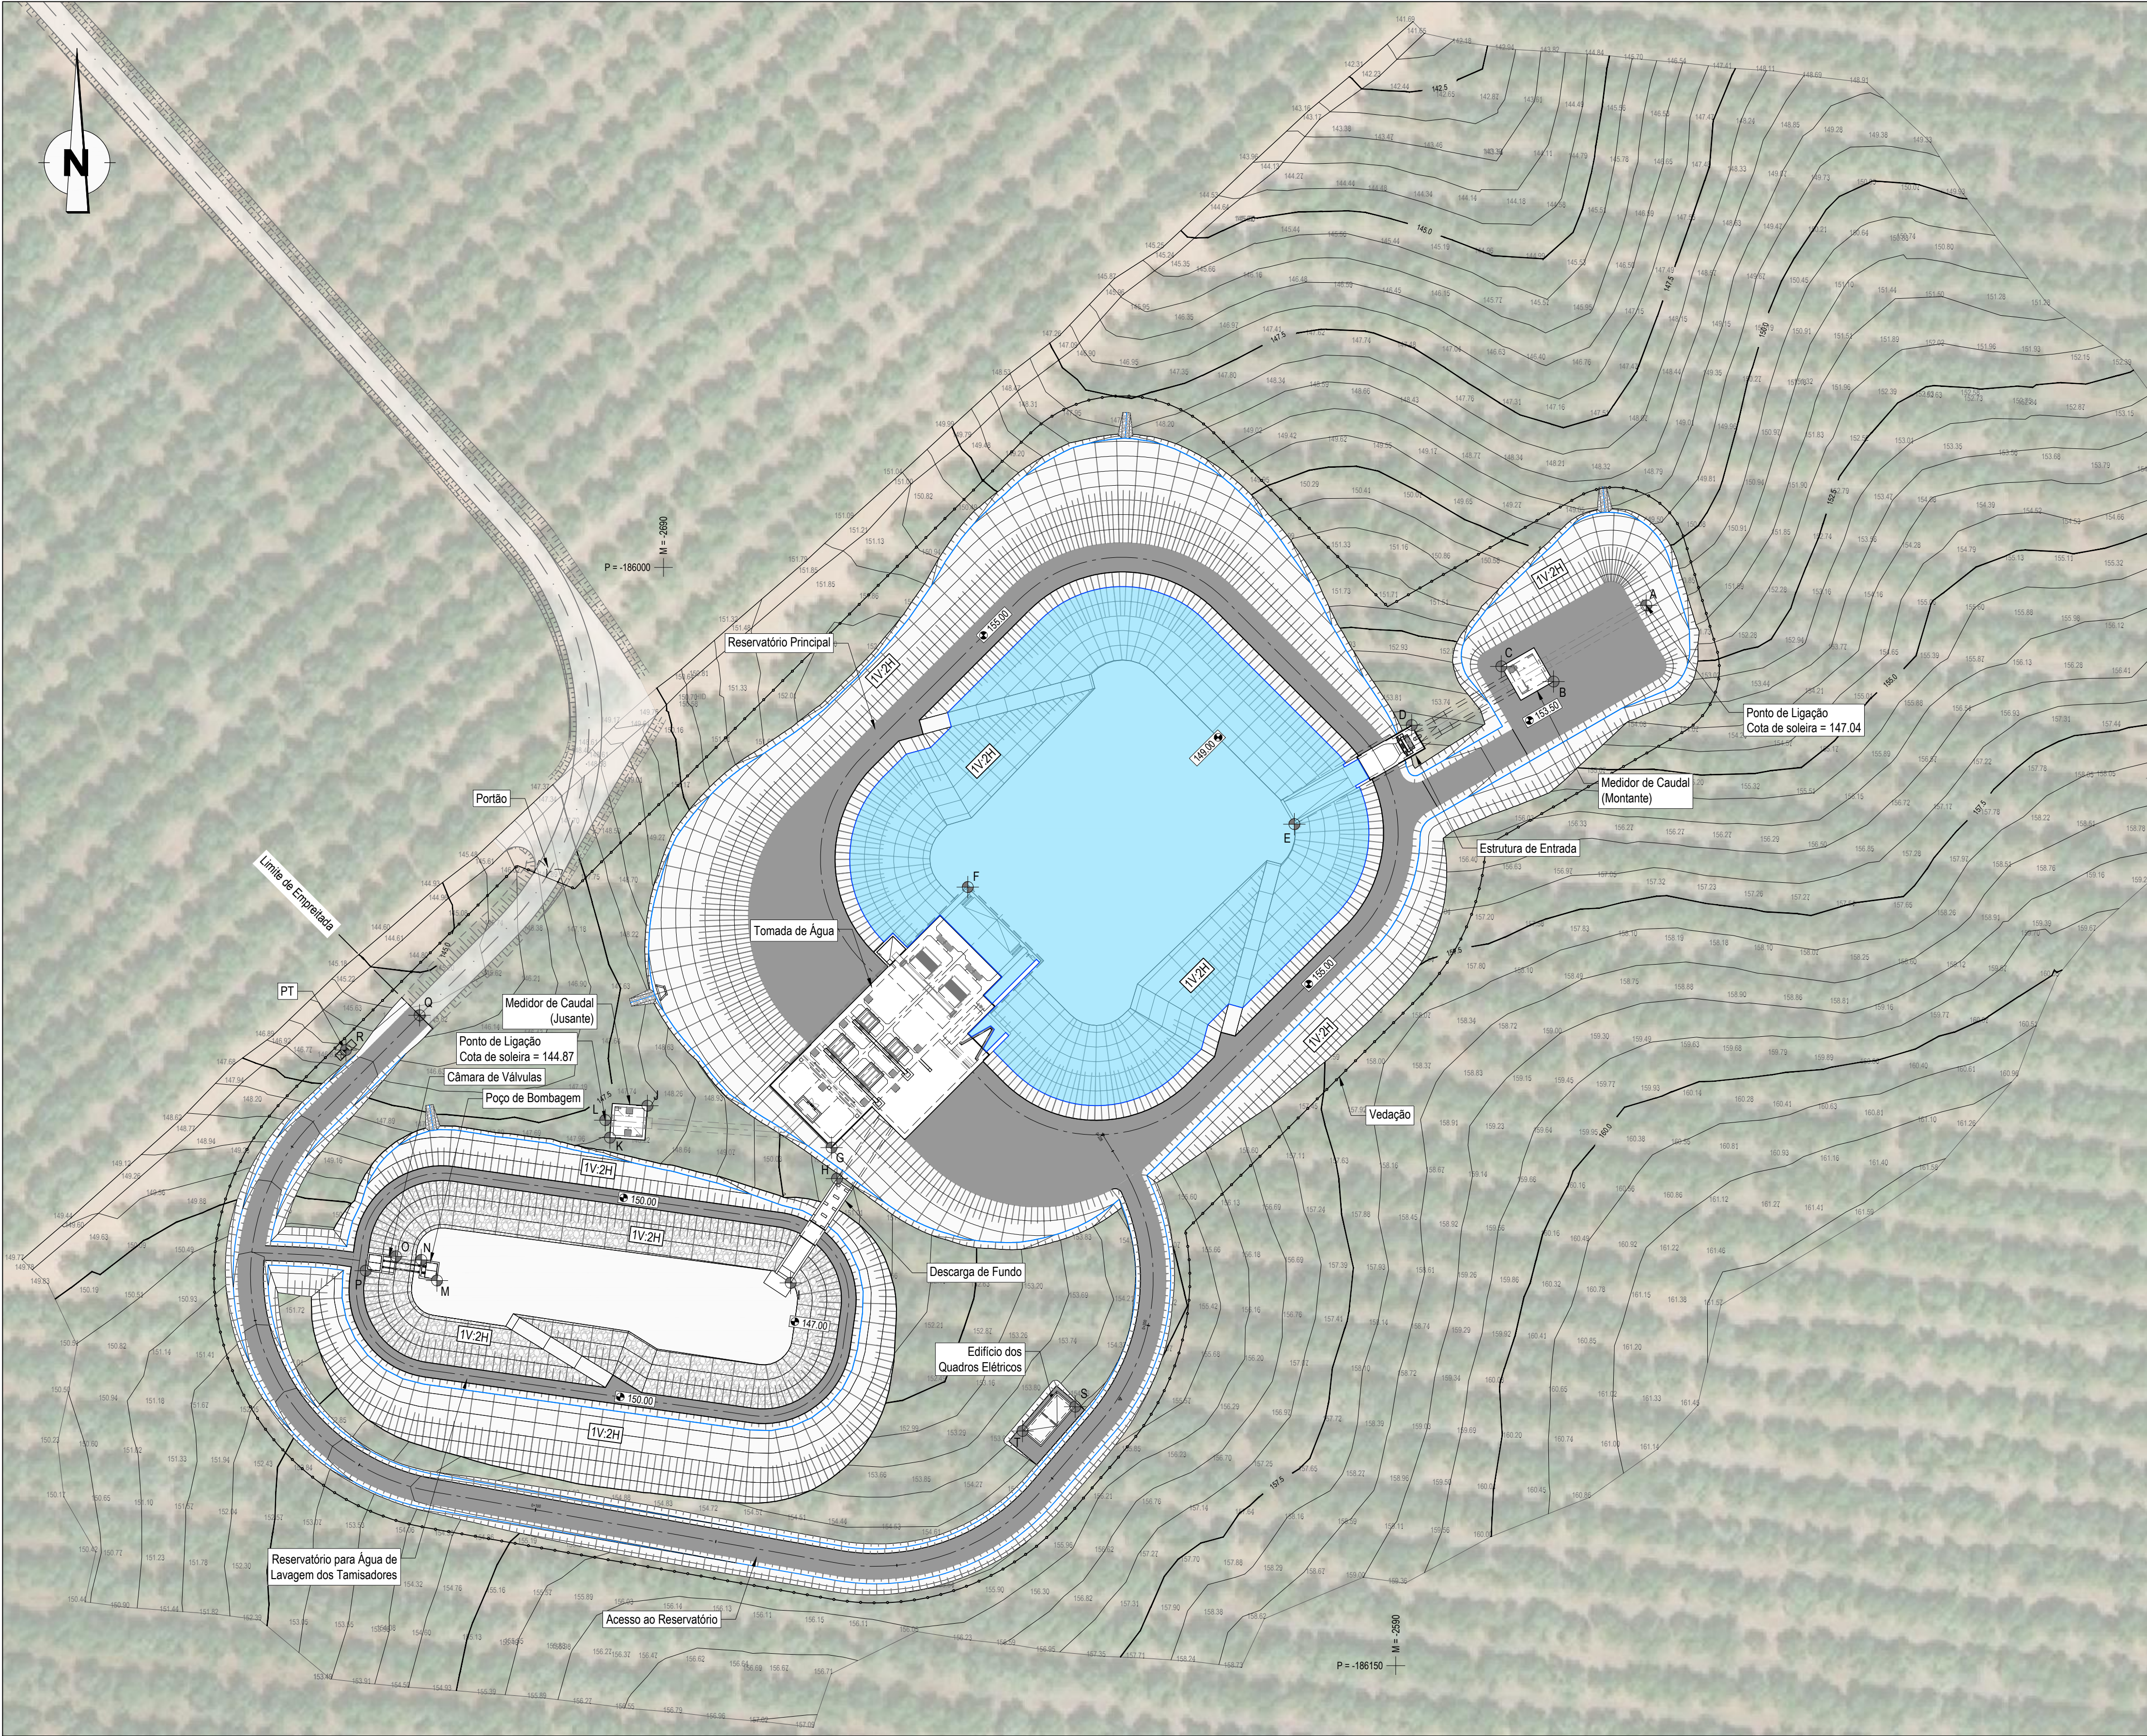

IMPLANTAÇÃO DAS OBRAS
Esc. 1:500

COORDENADAS DE IMPLANTAÇÃO		
	M	P
A	-2555.807	-186005.198
B	-2568.460	-186015.592
C	-2575.596	-186013.534
D	-2587.823	-186021.546
E	-2603.856	-186035.075
F	-2648.442	-186043.671
G	-2667.039	-186079.238
H	-2666.313	-186083.487
I	-2672.626	-186097.726
J	-2692.193	-186073.540
K	-2697.309	-186077.893
L	-2697.943	-186075.493
M	-2720.938	-186097.415
N	-2723.065	-186094.592
O	-2726.551	-186094.102
P	-2730.667	-186096.048
Q	-2723.310	-186061.178
R	-2733.357	-186065.903
S	-2633.778	-186114.631
T	-2640.966	-186117.952

Sistema de coordenadas: ETRS89

Índice	Designação das alterações	Data	Projeto	Desenho	Visto
ESTE DESENHO NÃO PODE SERVIR DE BASE À EXECUÇÃO DA OBRA SEM O VISTO DO DONO DA OBRA OU SEU REPRESENTANTE COMO "BOM PARA EXECUÇÃO"					
Empresa de Desenvolvimento e Infra-estruturas do Alqueva, S.A.					
Projeto Miguel Capelo Ricardo Catão	PROJETO DE EXECUÇÃO DA LIGAÇÃO DE RESILÊNCIA ERVIDEL - SADO				Campo d'Água Engenharia e Gestão, Lda. AQUALOGUS Resistência e Inovação
Desenho Bruno Coelho					
Visto Pedro Marques	PROJETO DE EXECUÇÃO				Desenho n.º 002 Folha 01/01
Aprovado Pedro Marques	CÂMARA DE CARGA PLANTA DE IMPLANTAÇÃO GERAL				Revisão 0
Escala 1:500					N.º Arquivo 023-61-035 Data Outubro 2024