

LEGENDA EQUIPAMENTOS:

- A - EDIFÍCIO DE EXPLORAÇÃO
- B - OFICINAS ANTIGAS - ARMAZENS
- B1 - ZONA DE ARMAZENAMENTO DE RESÍDUOS:
- 15.01.01 - PAPEL
- 15.02.02(*) - ABSORVENTES CONTAMINADOS
- 15.01.03 - MADEIRAS
- 15.01.10(*) - EMBALAGENS CONTAMINADAS
- 20.01.40 - METAS
- C - LAVA-RODADOS
- D - SEPARADOR DE HIDROCARBONETOS
- E - BÂSCULA/CASA DA BÂSCULA
- F - CASA DO POÇO
- G - SILO - FORA DE SERVIÇO
- H - ANTIGA ETAL - DESATIVADA
- I - BIÓFILTRO E CANAL PASSIVALL
- J - PRÉDIO DE TRANSFORMAÇÃO AÉREO
- K - ESTAÇÃO METEOROLÓGICA
- N - BOMBA PARA ABASTECIMENTO DE ÁGUA DO POÇO F AO ATERRO
- O - LOCAL DE PARQUEAMENTO HABITUAL DAS MÁQUINAS
- P - CASA DO GERADOR
- M1 - EQUIP. DE TRATAMENTO DE ODORES
- M2 - EQUIP. DE TRATAMENTO DE ODORES
- L1 - POÇOS DE LIXIVADO
- L2 - POÇOS DE LIXIVADO
- L3 - POÇOS DE LIXIVADO
- L4 - POÇOS DE LIXIVADO

LEGENDA TOPOGRAFIA:

- 75,00 - CURVAS DE NÍVEL
- TELA
- VEDAÇÃO
- COTA DE PH
- BOMBA
- TUBO LIXIVADOS
- CAIXA DE BIÓGAS
- CAIXA DE ÁGUA
- CAIXA
- CAIXA ESGOTOS
- CAIXA DE PLUVIAS
- CAIXA DE SANEAMENTO
- MANILHA
- SLMIDOURO
- LINHA DE MÊDIA TENSÃO
- POSTE DE MÊDIA TENSÃO
- POSTE DE ELECTRODIDADE
- CANDEIRO
- POSTE DE TELEFONE
- MARCO
- LINHA DE ÁGUA

LEGENDA CIRCUITOS:

- CIRCUITO DE ADMISSÃO DE ATERRO
- CIRCUITO DE SAÍDA APÓS DESCARGA

LEGENDA REDE DE ÁGUA:

- REDE DE ABASTECIMENTO DE ÁGUA
- CAIXA DE CONTADOR

LEGENDA REDE PLUVIAL:

- VALETAS (SUPERFÍCIES E ENTERRADAS EM MANILHA)
- ZONAS DE INFILTRAÇÃO
- CAIXAS

LEGENDA REDE ESGOTOS:


- REDE DE ESGOTOS
- SLMIDOUROS
- CAMARAS DE VISTA

LIXIVADOS:

- REDE POR BOMBAGEM
- REDE GRAVÍTICA




Escala 1/500
SISTEMA DE COORDENADAS: PT-M06/ETRS89

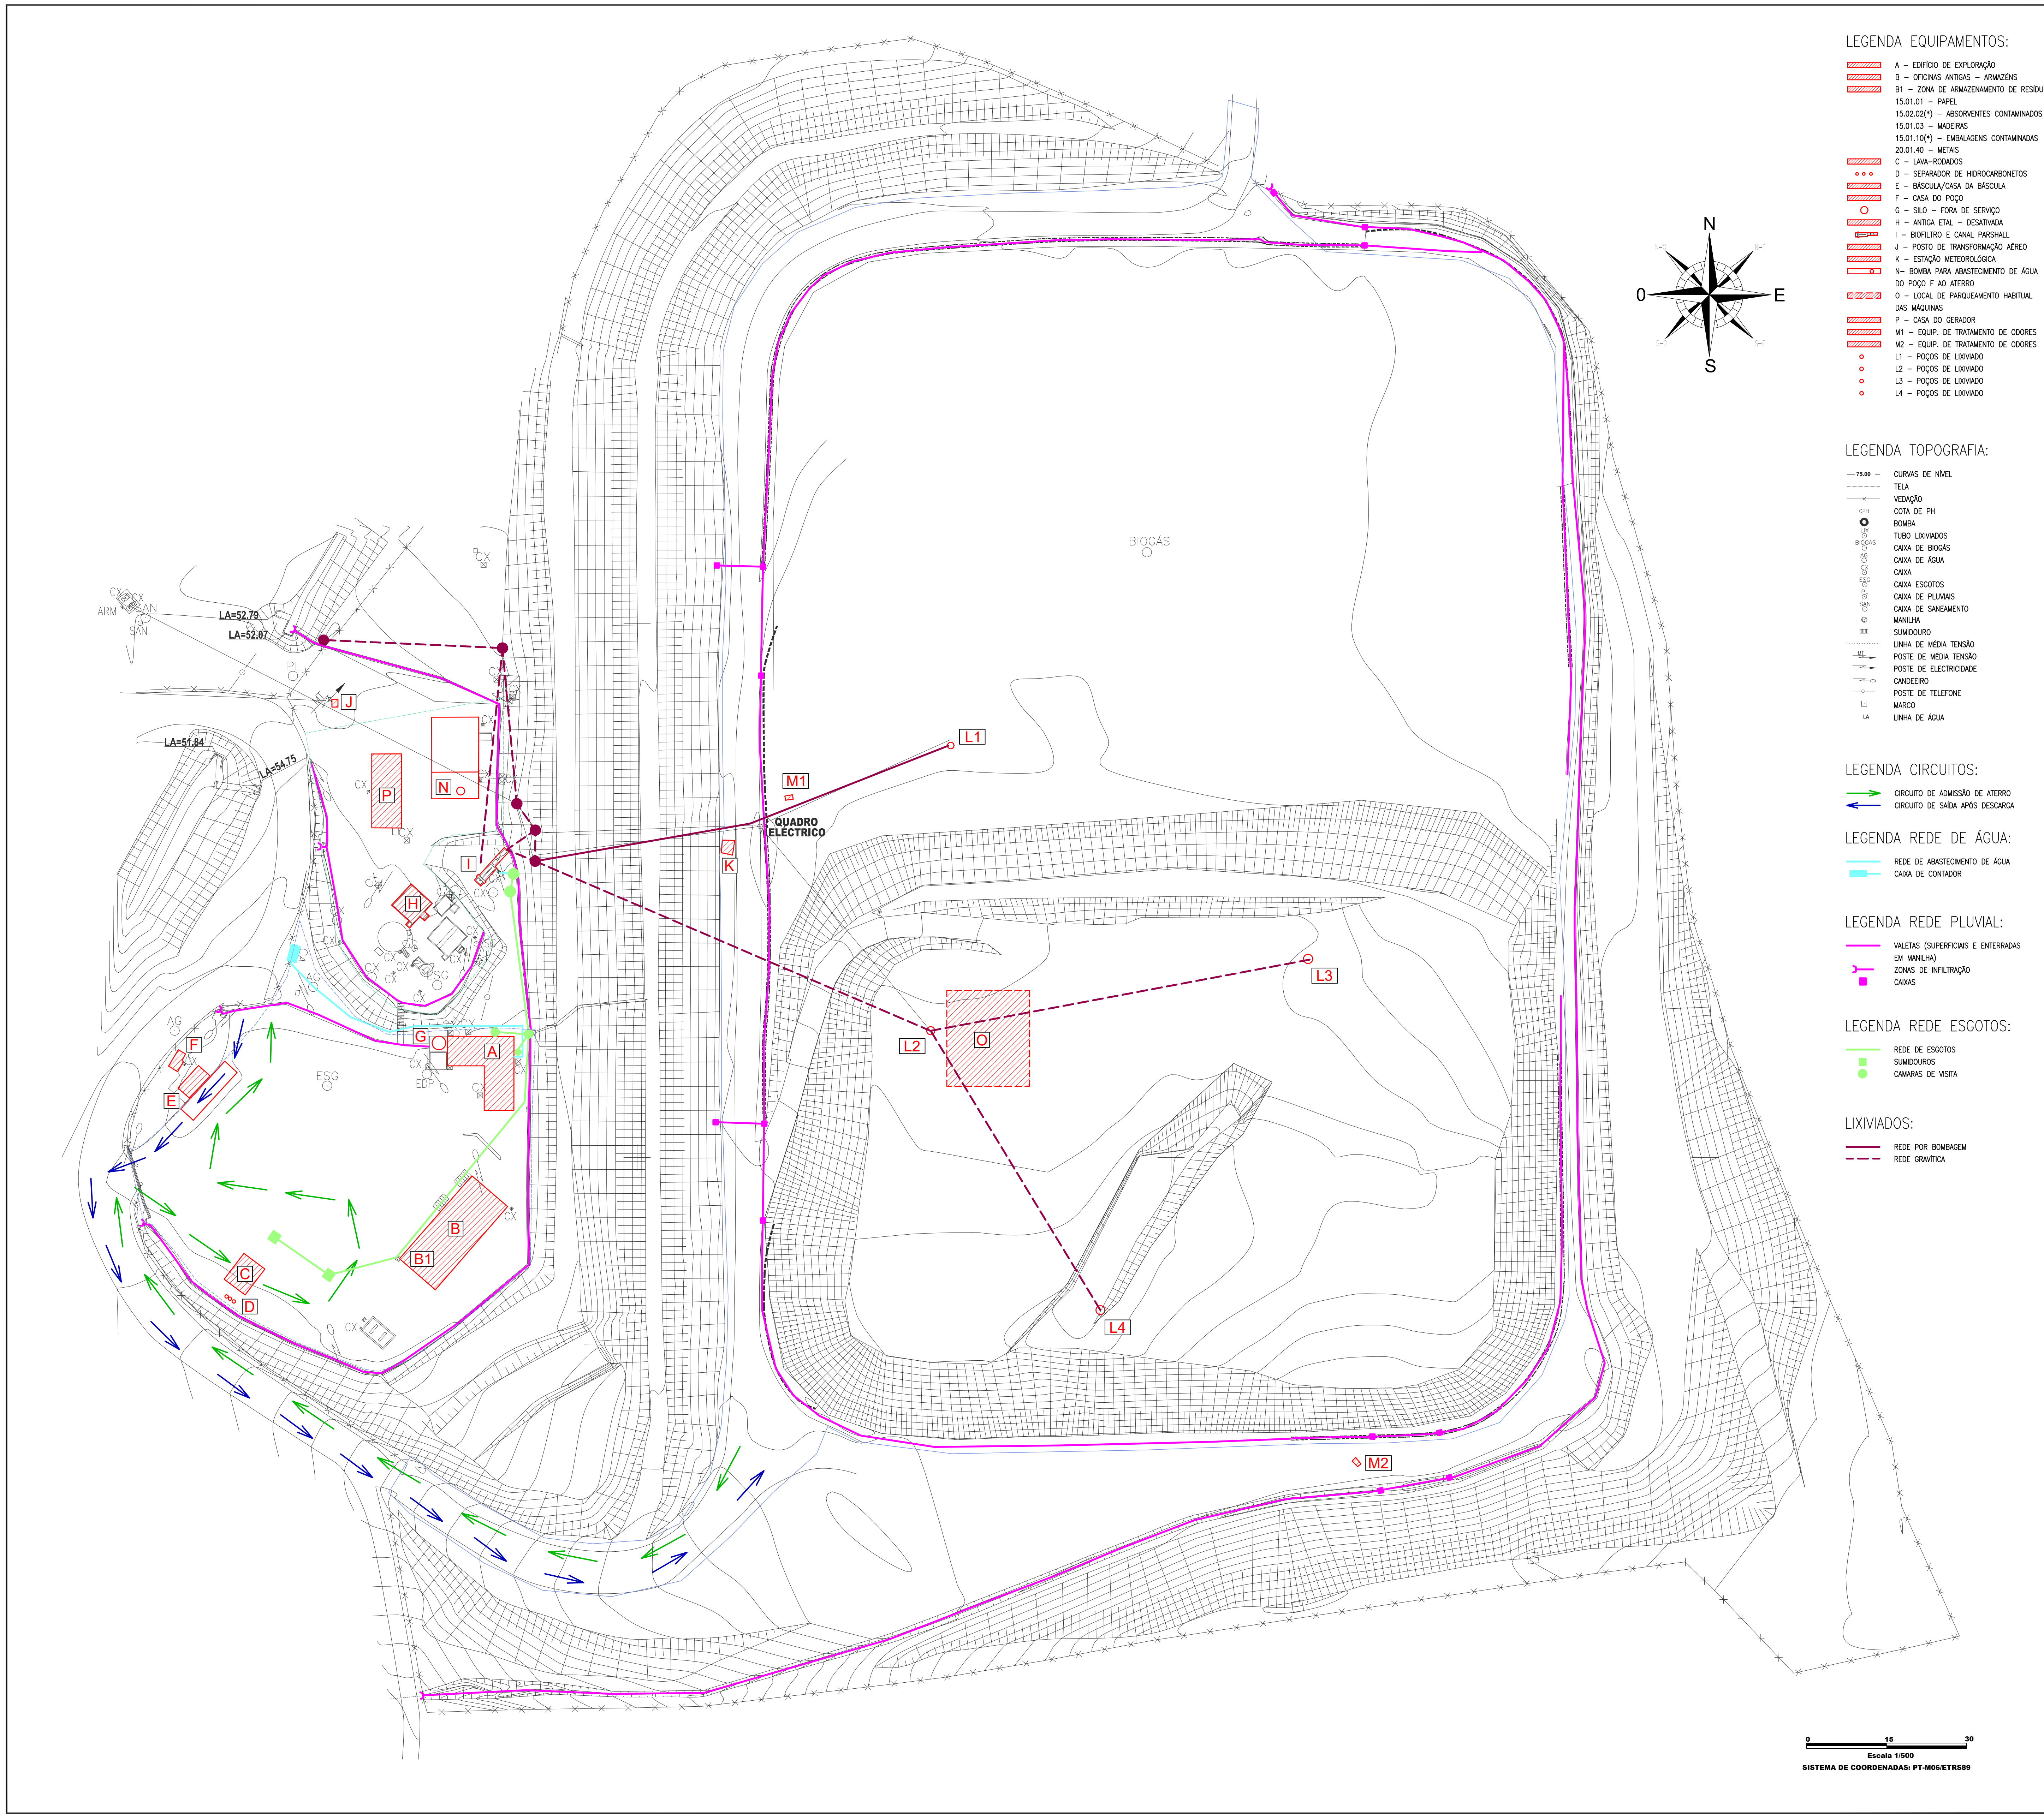

LEGENDA EQUIPAMENTOS:

- A - EDIFÍCIO DE EXPLORAÇÃO
- B - OFICINAS ANTIGAS - ARMAZENS
- B1 - ZONA DE ARMAZENAMENTO DE RESÍDUOS:
- 15.01.01 - PAPEL
- 15.02.02(*) - ABSORVENTES CONTAMINADOS
- 15.01.03 - MADEIRAS
- 15.01.10(*) - EMBALAGENS CONTAMINADAS
- 20.01.40 - METAS
- C - LAVA-RODADOS
- D - SEPARADOR DE HIDROCARBONETOS
- E - BÂSCULA/CASA DA BÂSCULA
- F - CASA DO POÇO
- G - SILO - FORA DE SERVIÇO
- H - ANTIGA ETAL - DESATIVADA
- I - BIÓFILTRO E CANAL PARISHALL
- J - POSTO DE TRANSFORMAÇÃO AÉREO
- K - ESTAÇÃO METEOROLÓGICA
- N - BOMBA PARA ABASTECIMENTO DE ÁGUA DO POÇO F AO ATERRO
- O - LOCAL DE PARQUEAMENTO HABITUAL DAS MÁQUINAS
- P - CASA DO GERADOR
- M1 - EQUIP. DE TRATAMENTO DE ODORES
- M2 - EQUIP. DE TRATAMENTO DE ODORES
- L1 - POÇOS DE LIXIVIADO
- L2 - POÇOS DE LIXIVIADO
- L3 - POÇOS DE LIXIVIADO
- L4 - POÇOS DE LIXIVIADO

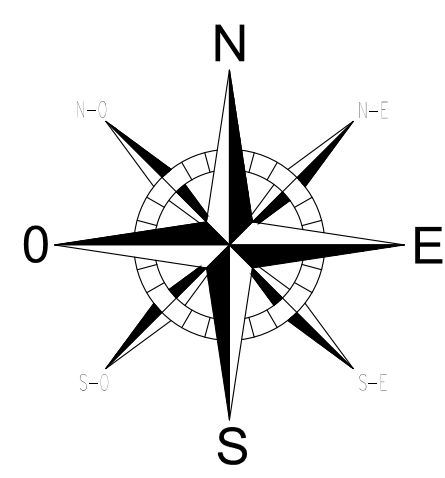

LEGENDA TOPOGRAFIA:

- 75.00 - CURVAS DE NÍVEL
- TELA
- VEDAÇÃO
- COTA DE PH
- BOMBA
- TUBO LIXIVIADOS
- CAIXA DE BIOGÁS
- CAIXA DE ÁGUA
- CAIXA
- CAIXA ESGOTOS
- CAIXA DE PLUVIAS
- CAIXA DE SANITAMENTO
- MANILHA
- SAIMIDOURO
- LINHA DE MÉDIA TENSÃO
- POSTE DE MÉDIA TENSÃO
- POSTE DE ELECTRICIDADE
- CANDEIRO
- POSTE DE TELEFONE
- MARCO
- LA
- LINHA DE ÁGUA

LEGENDA CIRCUITOS:

- CIRCUITO DE ADMISSÃO DE ATERRO
- CIRCUITO DE SAÍDA APÓS DESCARGA

LEGENDA REDE DE ÁGUA:

- REDE DE ABASTECIMENTO DE ÁGUA
- CAIXA DE CONTADOR

LEGENDA REDE PLUVIAL:

- VALETAS (SUPERFICIAS E ENTERRADAS EM MANILHA)
- ZONAS DE INFILTRAÇÃO
- CAIXAS

LEGENDA REDE ESGOTOS:

- REDE DE ESGOTOS
- SAIMIDOUROS
- CAMARAS DE VISTA

LIXIVIADOS:

- REDE POR BOMBAGEM
- REDE GRAVÍTICA

