



Legenda




0 1 2 4 6 8 10 m

POLÍGONO DE IMPLANTAÇÃO DO LOTAMENTO

— LIMITE DO MUNICÍPIO

— PERÍMETRO DE VEDAÇÃO

— ACESSO PESSOAL LOTE

— ACESSO ESTACIONAMENTO

COTA A 1:10.000 DE 1/10.000

NOME DO PROPRIETÁRIO

ÁREA DO SUBSOLTEMENTO

PROTEÇÃO E SUPERFÍCIES DE ÁGUA

ÁREAS TÉCNICAS E DE SERVIÇO

NOTAS

131 LUGARES DE ESTACIONAMENTO
(75 LUGARES EM CAVE + 56 LUGARES EXTERIORES NO PISO 0)

MATERIAIS DE ACORDO COM PROJECTOS DE ARQUITECTURA E DE PAISAGISMO

00. A	Emissão inicial do desenho.	2022/01/04
Revisão	Descrição	Data

Arquitetura / Coordenação

SARAIVA+ASSOCIADOS
25 Years. We are just starting.

Sancti Spiritus e Camarões Structure Instalações Especiais Engineering Arquitetura Paisagista Landscape Design



Proprietário / Promotor

BICHORRO - EMPREENDIMENTOS TURÍSTICOS E IMOBILIÁRIOS, S. A.
FINALGARVE - SOCIEDADE DE PROMOÇÃO IMOBILIÁRIA E TURÍSTICA, S. A.
FIPARSO - SOCIEDADE IMOBILIÁRIA, S. A.

Título do Projeto	Projeto 7
-------------------	-----------

HOTEL DE PRAIA GRANDE, SILVES

Localização

ARMARILHO DE PERA, SILVES

ARQUITECTURA

PROYECTO DE LICENCIAMIENTO DE ARQUITECTURA

Título _____ Growing Home

PLANTA DE COBERTURA

PLANTA DE COBERTURA		
Calentamiento	Tram.	Edificio

Colaboradores	Nome	Código	Coordenador
Paulo Henrique, Jr. (PCHJ)		2 - 1 - 5 - 5 - H - T - L - S - L - V	
Tamara, Jr. (TJ)			

Código de Acesso: 202 João Mendes, 2020-08-19 João Mendes, 2020-08-19	Ficheiro: J-155-48Q-2AL-001C_008L-R-2020-V13
---	---

Alterado por	Leiz Chong	Data	09/	Escala	1:200
criado em:	04/01/2022	IA NEIRO 2022			

Número do Desenho _____ Drawing number _____ Revisão _____ Rev. _____ C. Int. _____





ARO PAL 008.000 A



Discipline: Page:
 Number: Date:

Autor do Projecto: Miguel Saraiva, anq.to (SS00)rs


În scopul îndeplinirii obligațiilor de informare a consumatorilor, informațiile de mai sus sunt prezentate în mod clar și concis, în conformitate cu cerințele legale. Informațiile de mai sus sunt prezentate în mod clar și concis, în conformitate cu cerințele legale.

22	23	ISO
----	----	-----

    

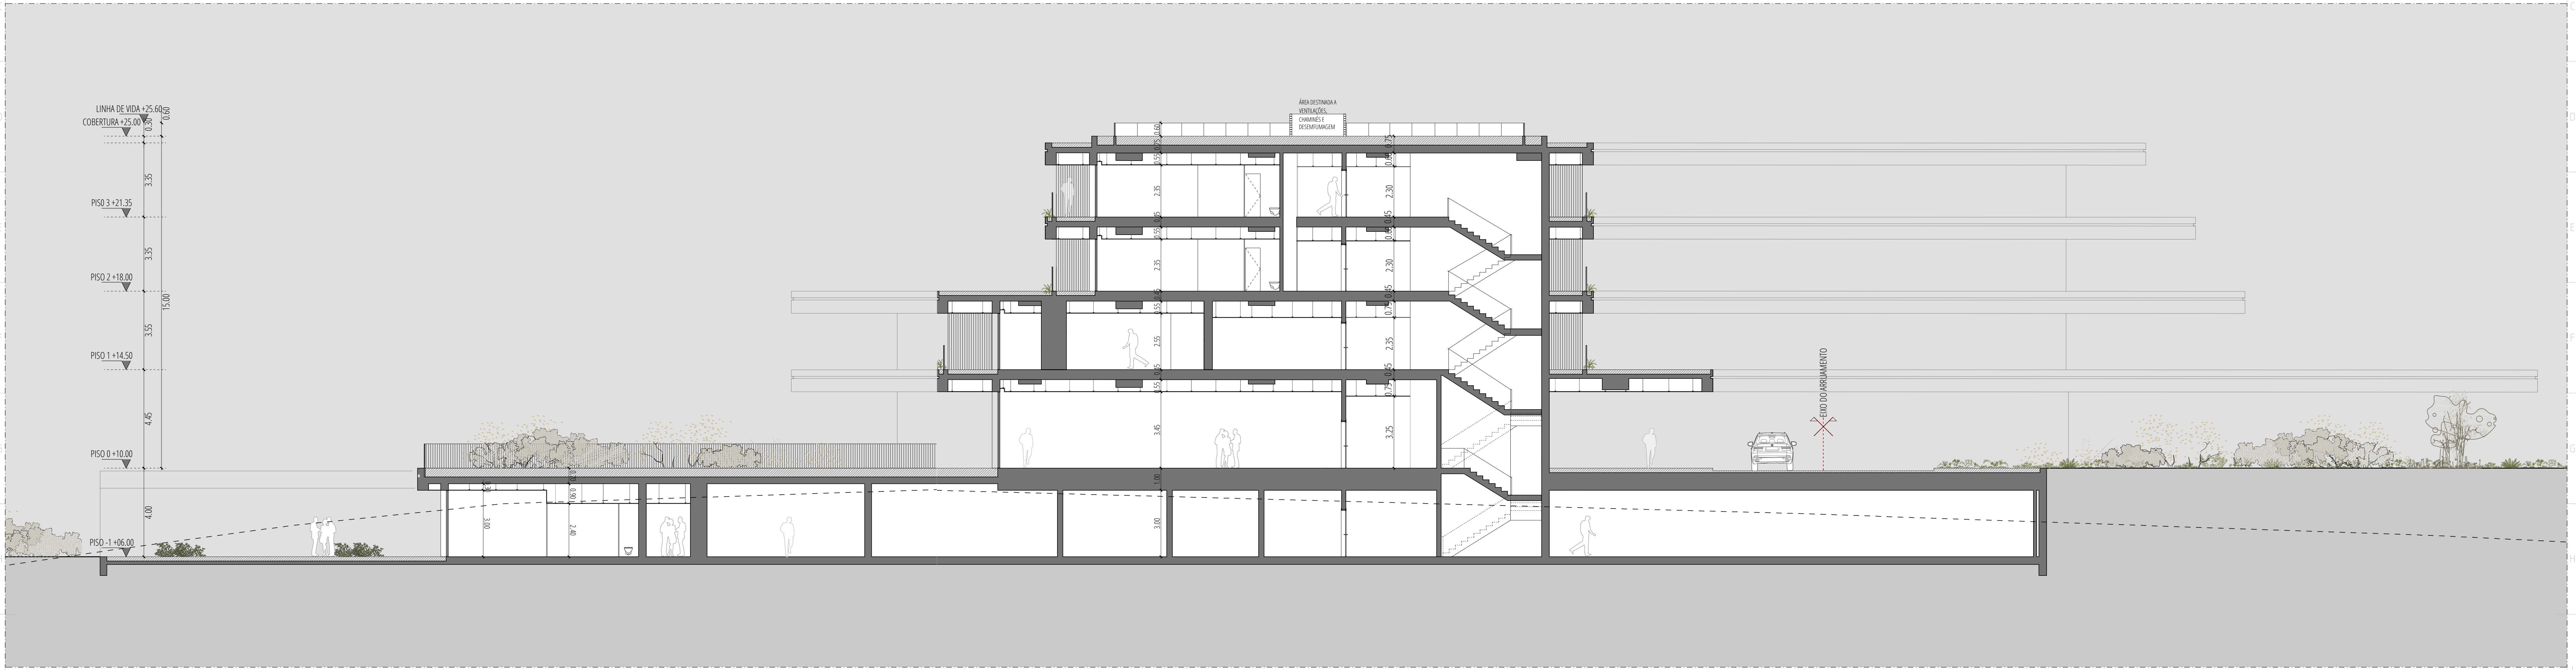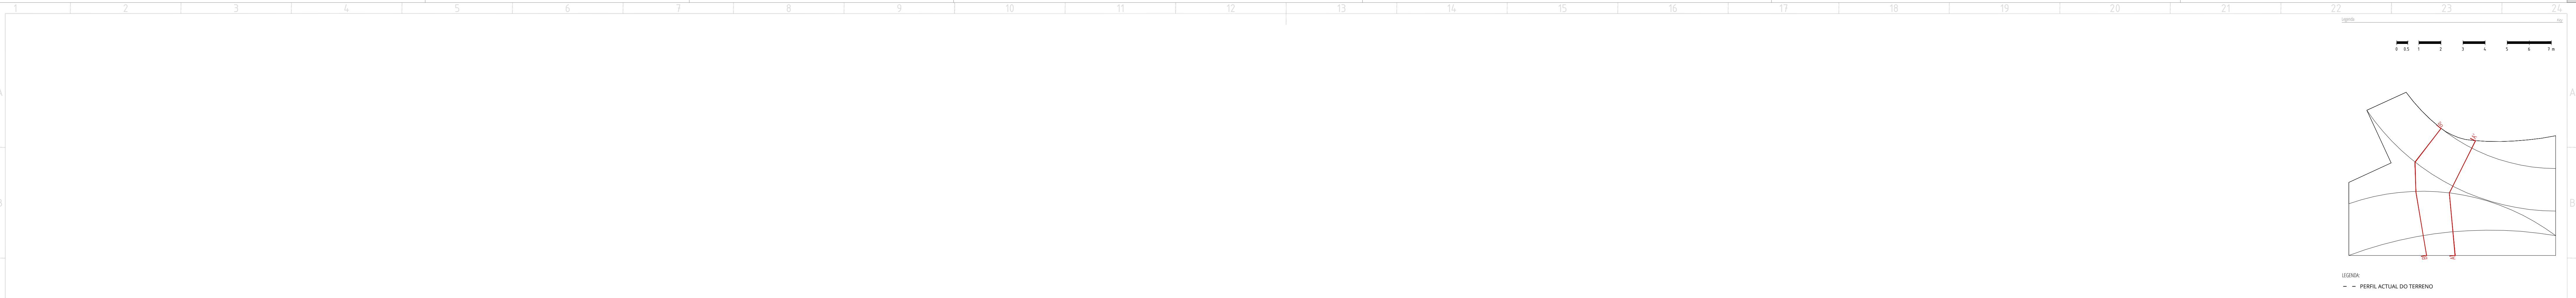

CORTE AA'

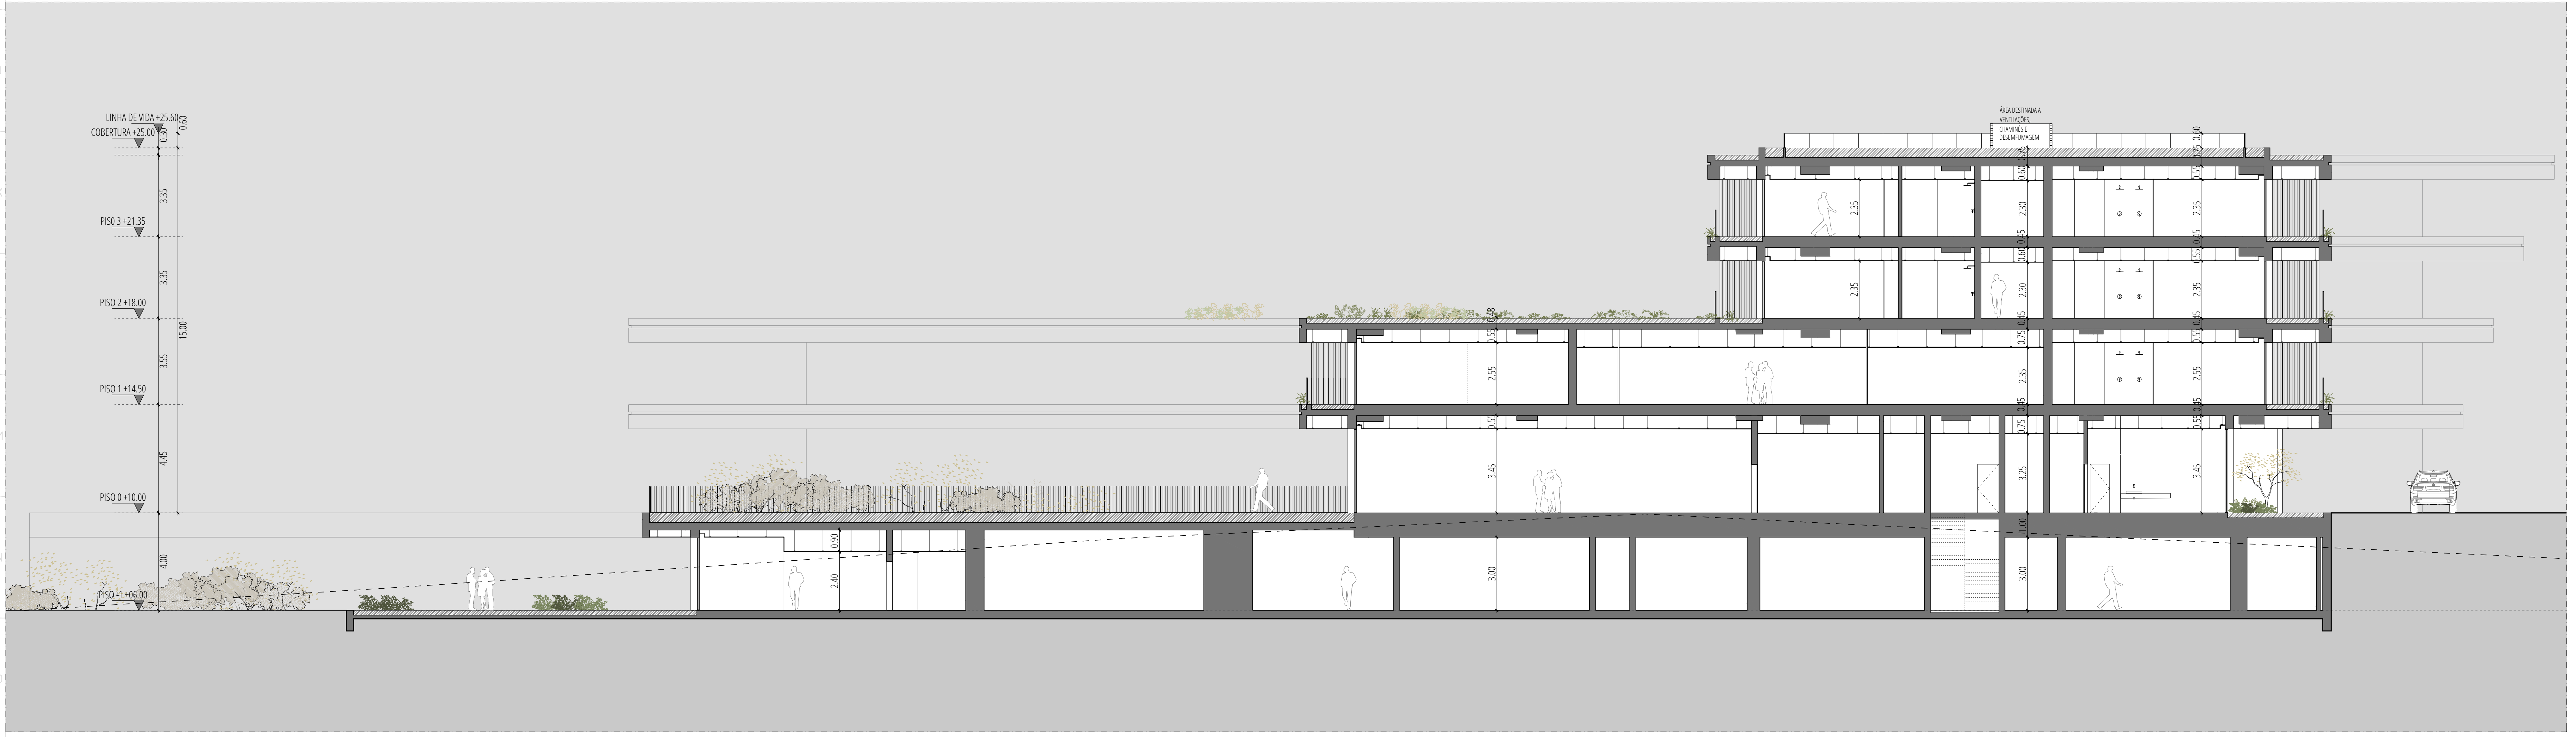

CORTE BB'

Projeto	Edição	2022/01/04
Revisão	Descrição	Data
Arquitetura	Coordenação	Arquitetura

SARAIVA+ASSOCIADOS
25 Years. We are just starting.

Arquitetura | Engenharia | Urbanismo | Paisagismo | Interiores | Acústica | Iluminação | Sustentabilidade

ppe **veritate** **ORLA**

Projeto / Autor: **BIOHORROR - EMPREENDIMENTOS TURÍSTICOS E IMOBILIÁRIOS, S. A.**
FINALGARVE - SOCIEDADE DE PROMOÇÃO IMOBILIÁRIA E TURÍSTICA, S. A.
FIPARSO - SOCIEDADE IMOBILIÁRIA, S. A.

Título do Projeto: **HOTEL DE PRAIA GRANDE, SILVES**

Localização: **ARMADÃO DE PÉRA, SILVES**

Disciplina: **ARQUITECTURA**

Objeto: **PROJECTO DE LICENCIAMENTO DE ARQUITETURA**

Data: **JANEIRO 2022**

Autores: **ARQPAL**

1:100

10.000 A

Autor do Projeto: Miguel Saraiva, arquiteto (550975)



