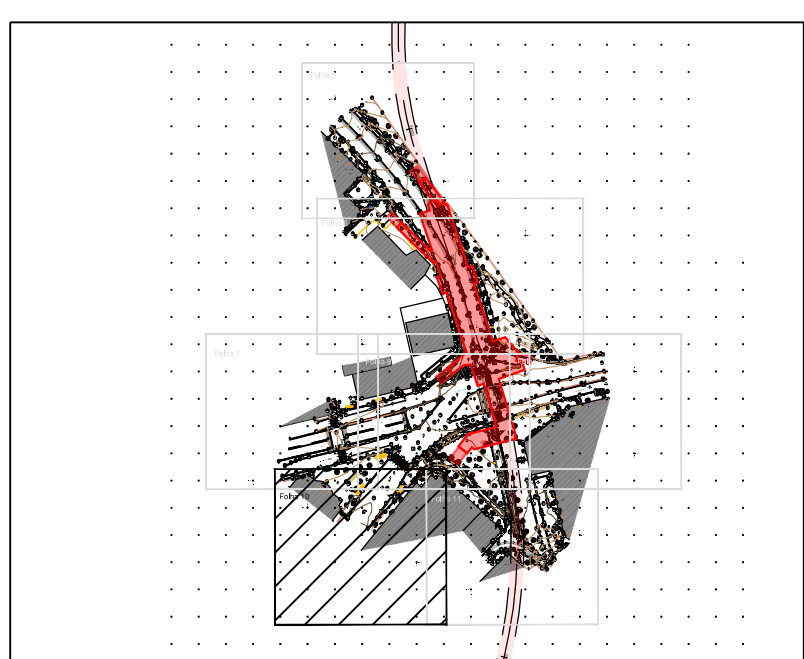
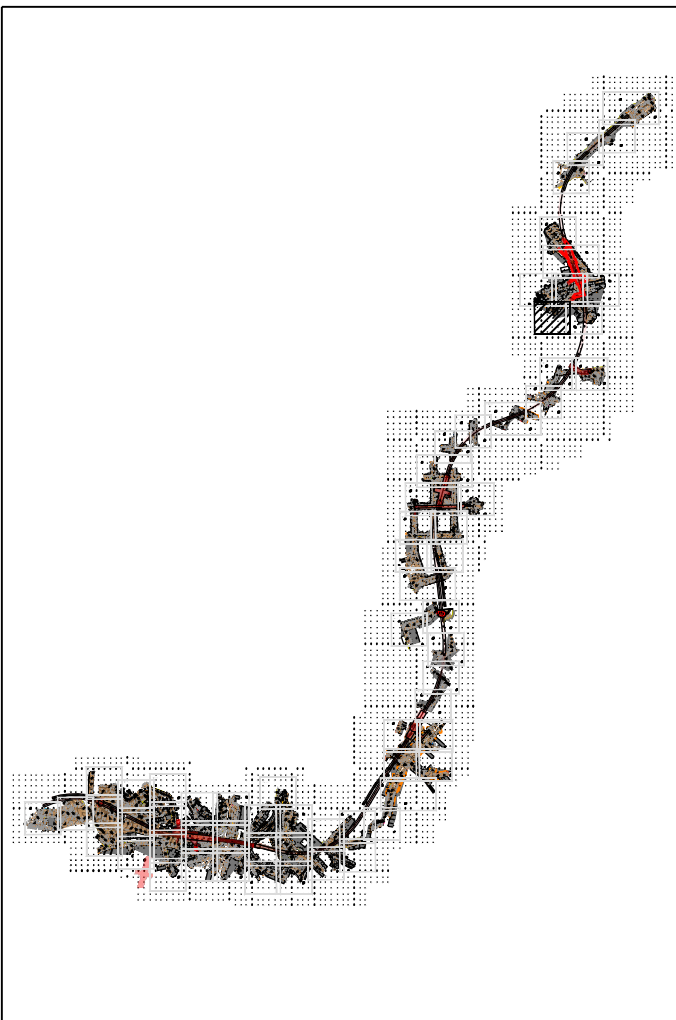
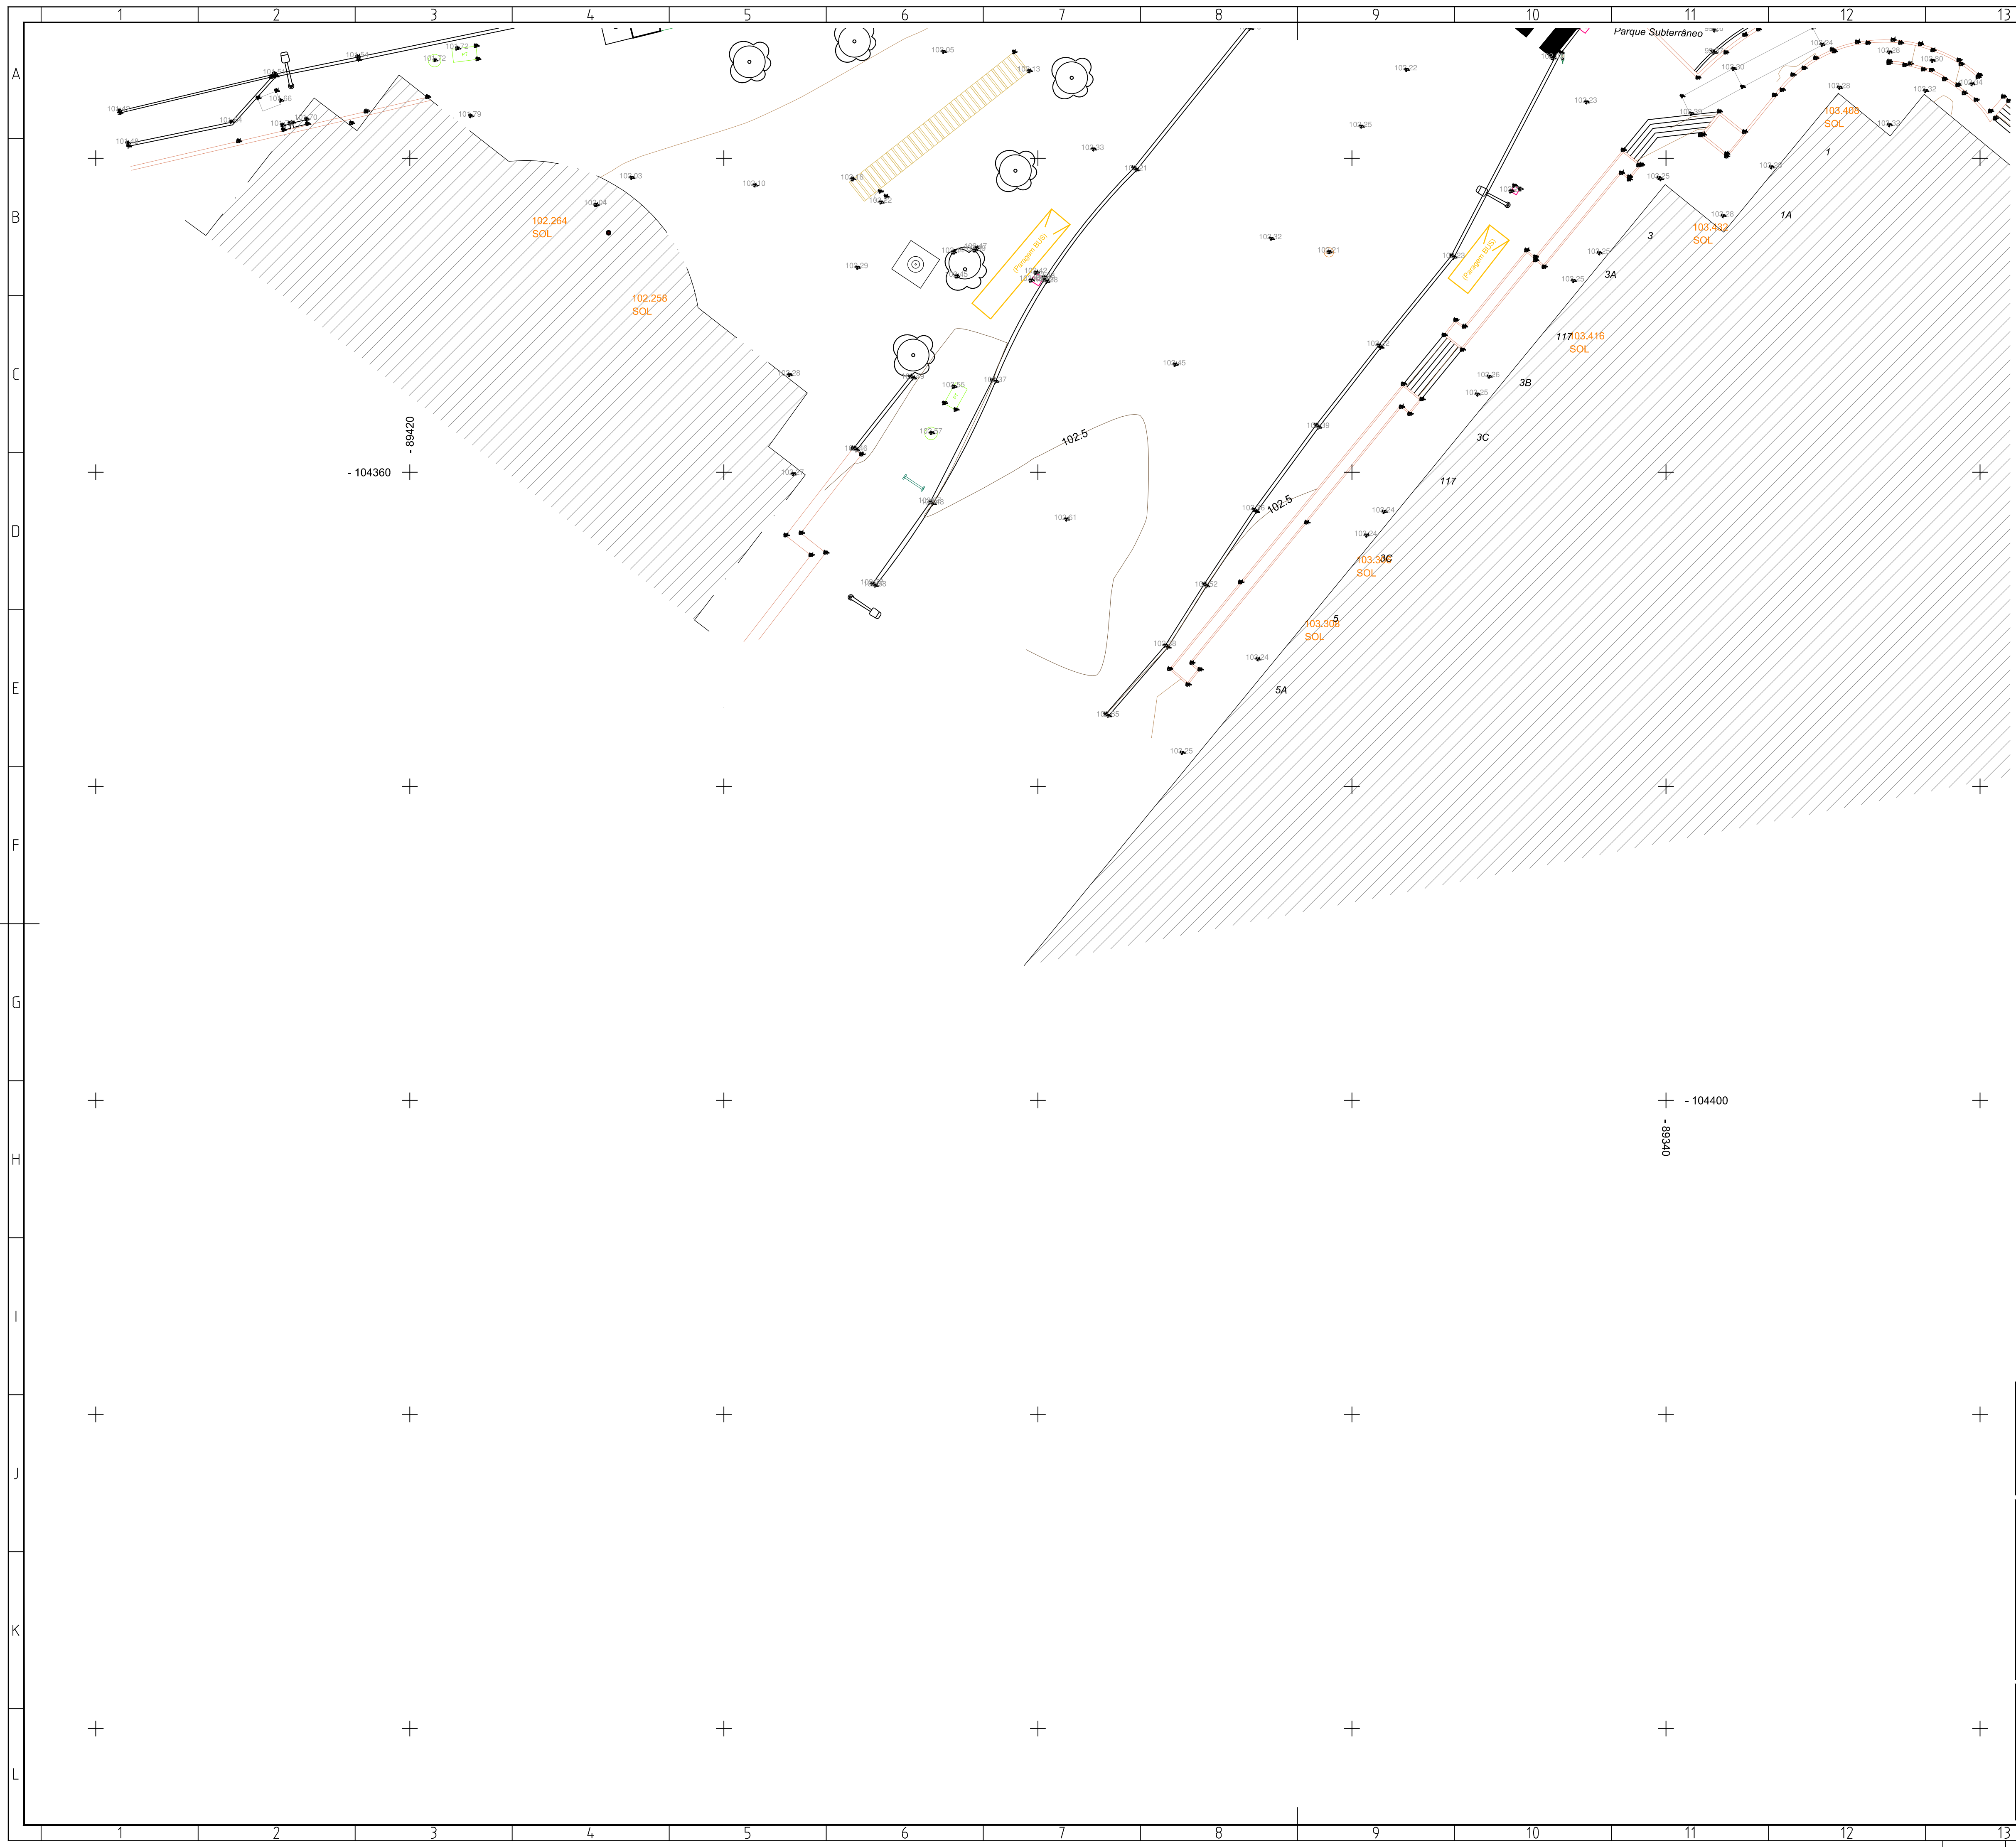


Sistema Geodésico de ref. PT/TM06 ETRS89
Altímetria ref. ao N.M.A.M - marégrafo de Cascais

- Legenda:
- muro de alvenaria
 - muro com gradeamento
 - muro de suporte
 - lancil
 - construção
 - linha fêmea
 - linha de eléctrico
 - iluminação
 - rede militar
 - caixa de esgoto
 - rede águas
 - rede gás
 - rede slat
 - cota terreno
 - cota soleira
 - sensores
 - poste cantentária
 - caixas pluviais
 - rede eléctrica
 - rede telecomunicações
 - parqueiros
 - publicidade
 - sinalização Vertical
 - sistema de Incêndio
 - passadeira
 - vegetação

ALTERAÇÕES									
0 EMISSÃO INICIAL				03/10/2024		AAE		RVR	
				DATA		DES.		VERIF.	
Data:		PROLONGAMENTO DA LINHA VERMELHA S. SEBASTIÃO - ALCÂNTARA PROJETO DE EXECUÇÃO						Metropolitano de Lisboa	
Aprov.		TOPOGRAFIA AO LONGO DO TRAÇADO						Escala: Des. nº 133114 F. 01/01	
Verif.		LEV TOP - AMOREIRAS AV. ENG. DUARTE PACHECO						Alter.:	
Proj.								Substituído	
Des.								Nº SAP	
								Versão	
								Folha	
Aprov.								MOTAENGIL ENGENHARIA	
Verif.								coba JET JLCM	
Proj.								Identificação Empresa Proponente COBA / JET S.J. / JLCM / TALPROJECTO	
Des.		Desenho nº LVSSA MSA PE TOP LIN 000 DW 011009 0						Alter.:	
								0	