




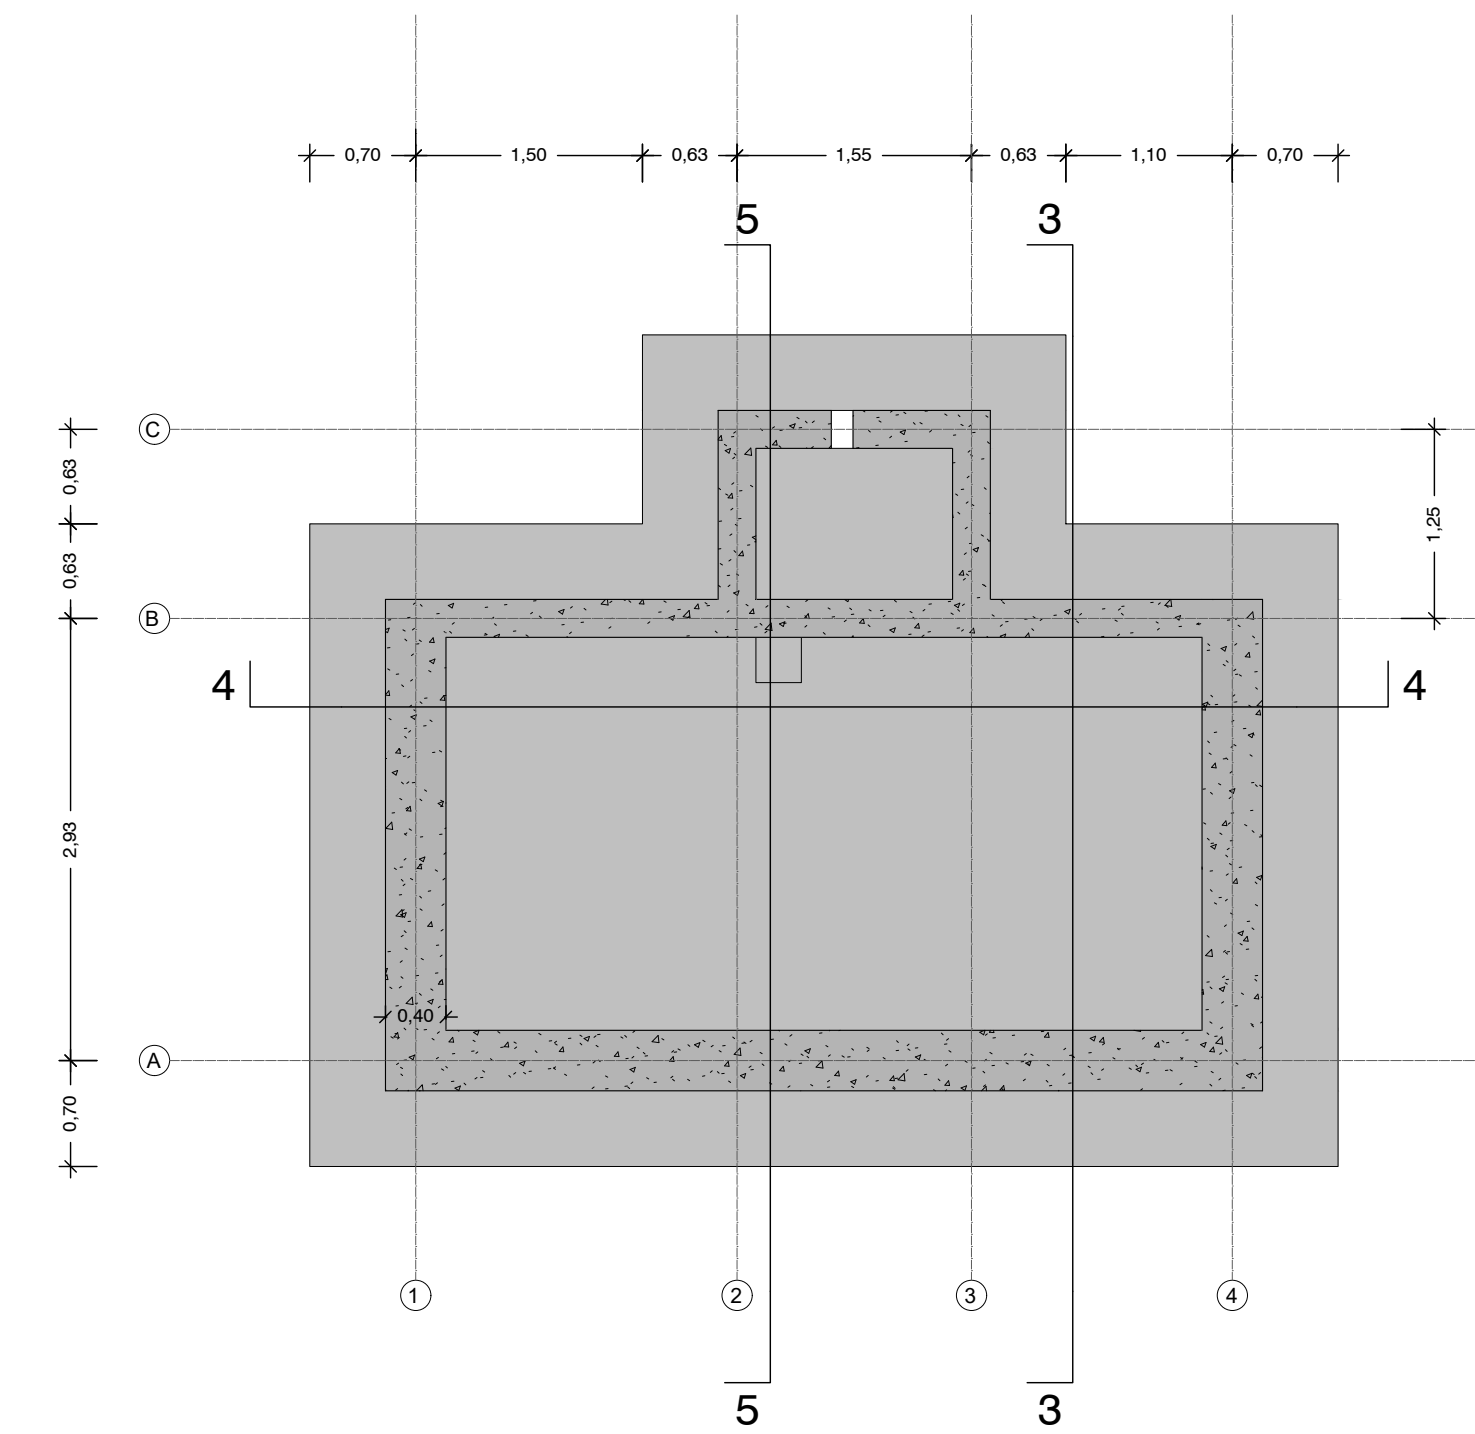


PLANTA DE FUNDAÇÕES
Esc: 1:50 (A1)
Esc: 1:100 (A3)

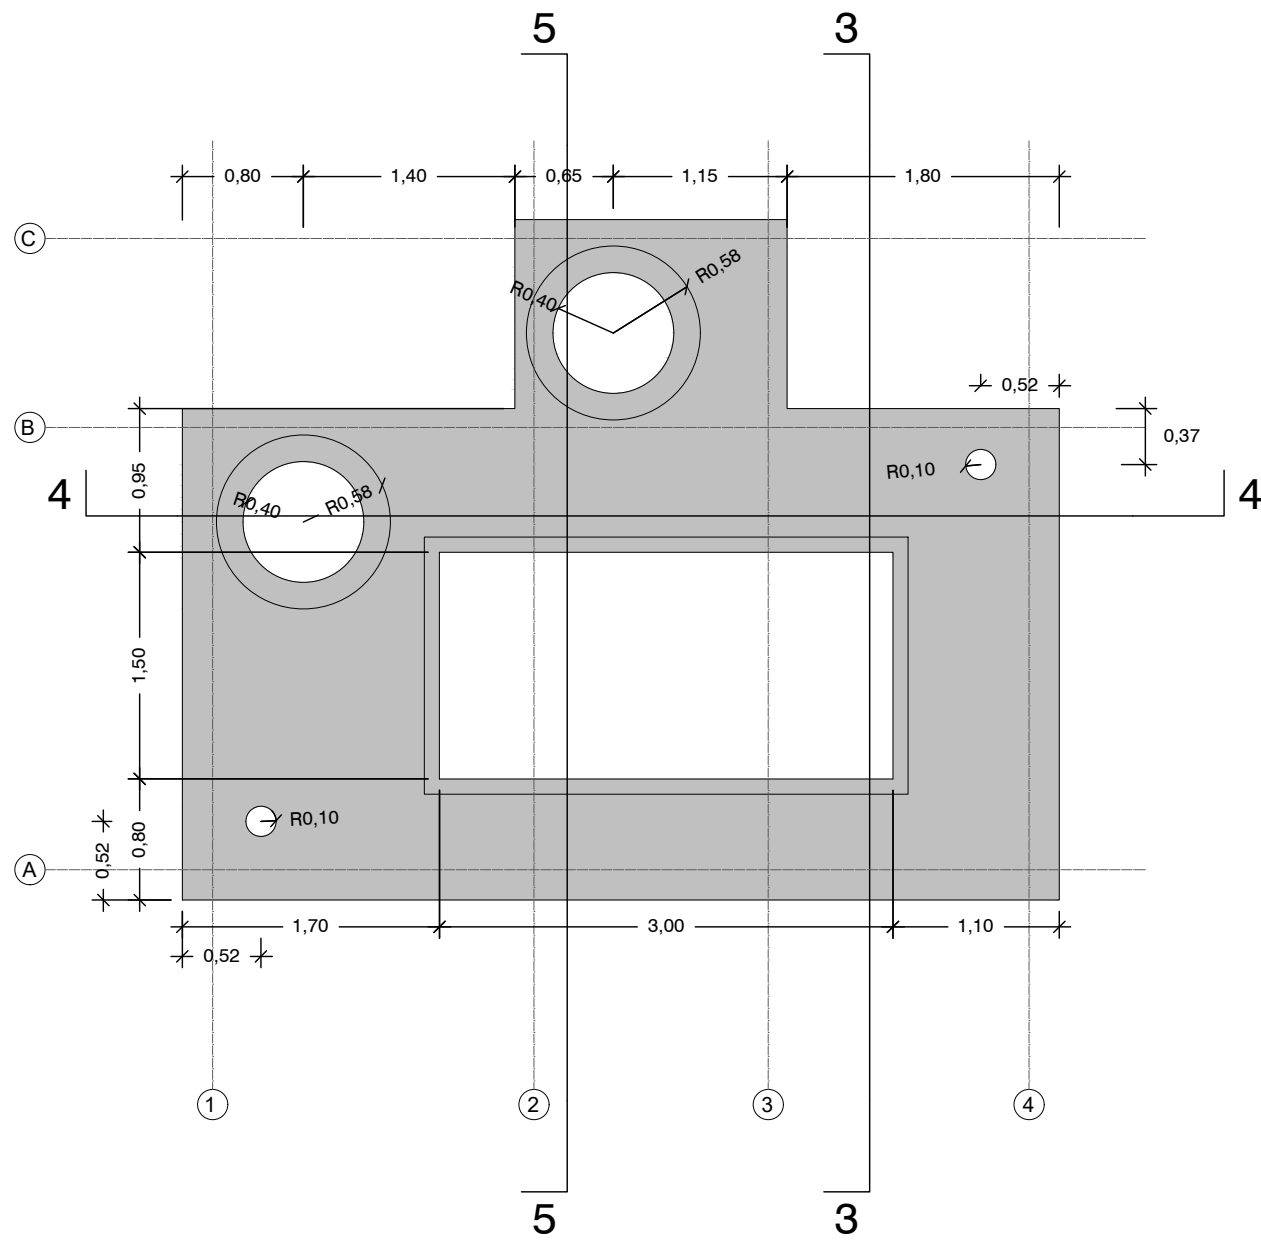


PLANTA DE COBERTURA
Esc: 1:50 (A1)
Esc: 1:100 (A3)

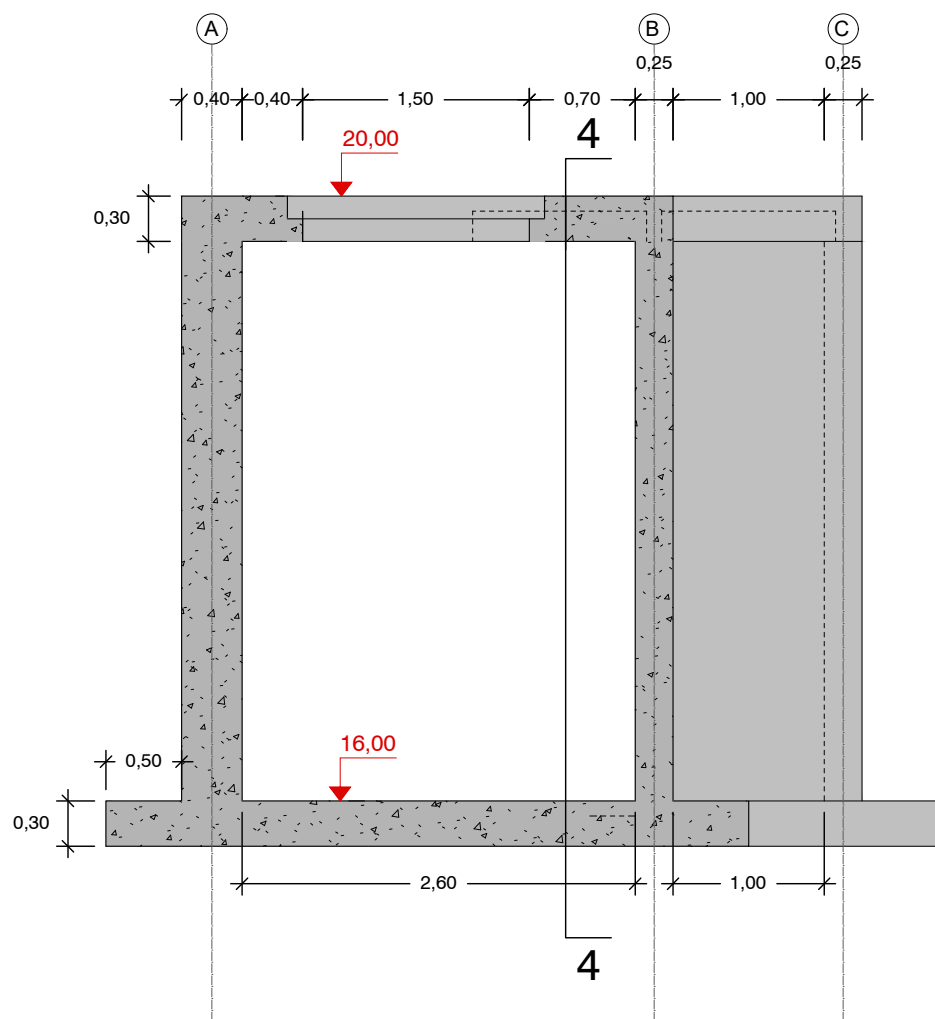



CORTE 3
Esc: 1:50 (A1)
Esc: 1:100 (A3)

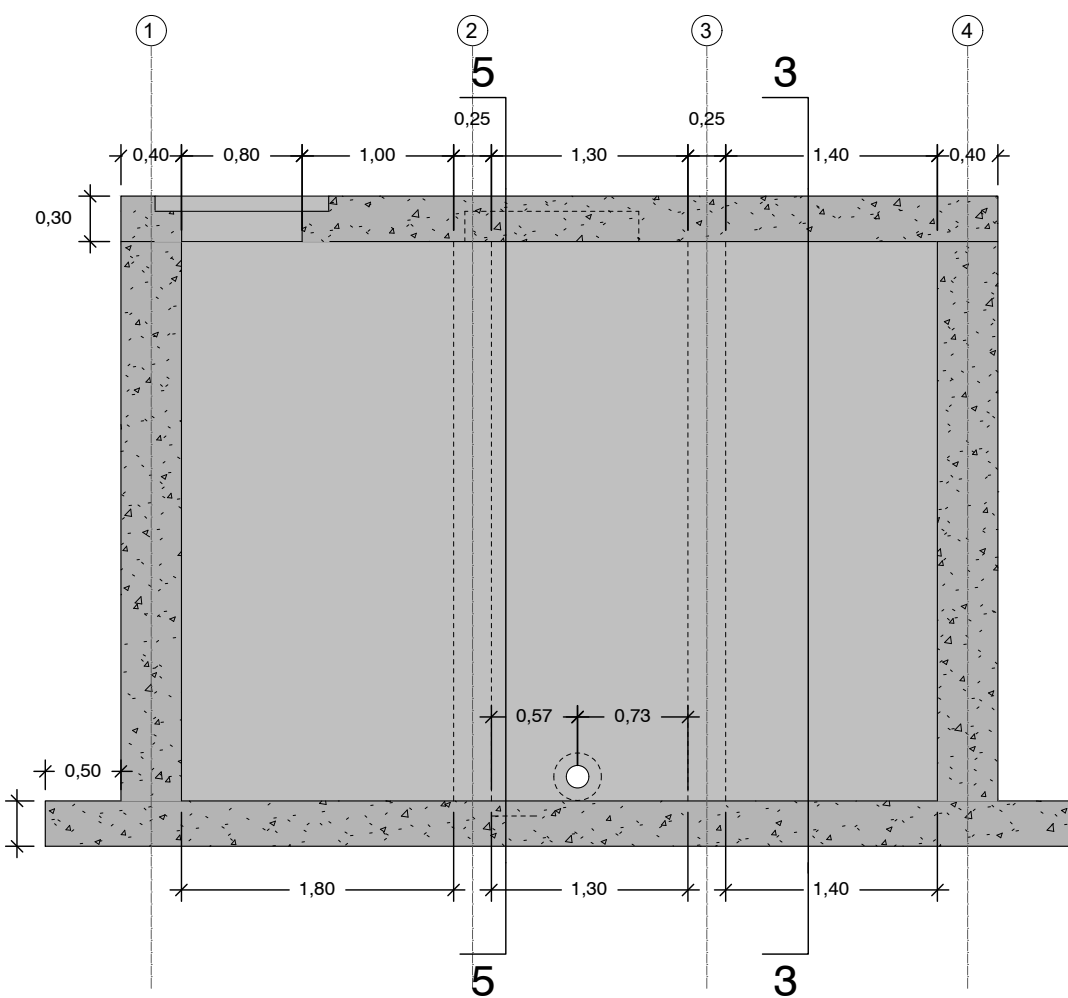

CORTE 4
Esc: 1:50 (A1)
Esc: 1:100 (A3)

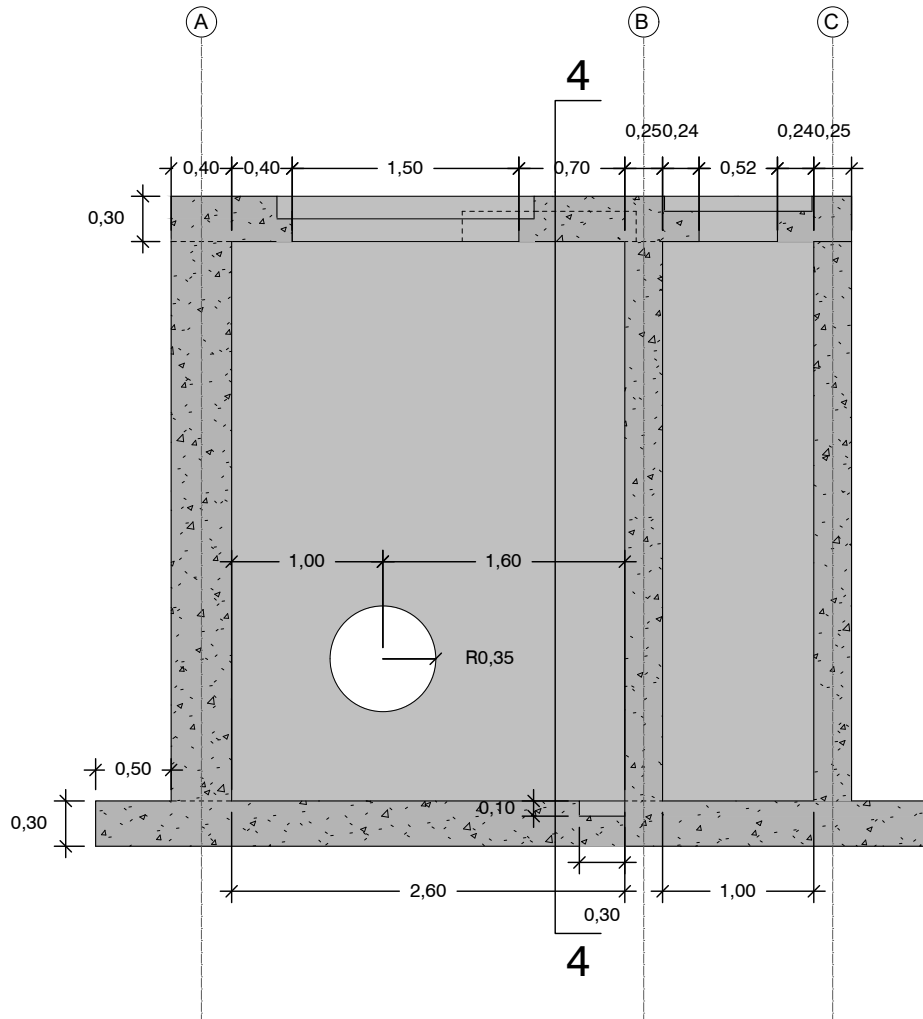


CORTE 5
Esc: 1:50 (A1)
Esc: 1:100 (A3)

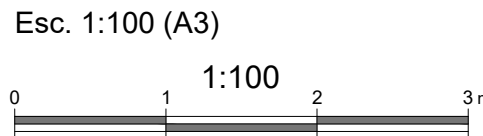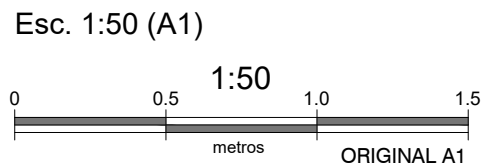

Sistema de coordenadas: ETRS89/TM06 - Portugal

PLANTA CHAVE

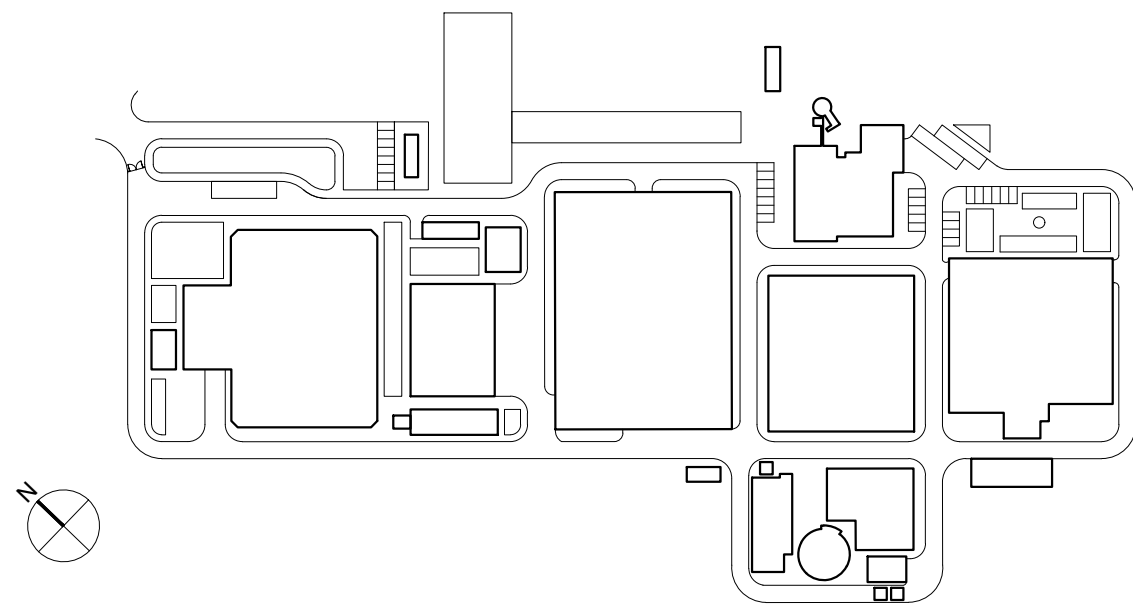

NOTAS

- A LAJE DE FUNDO / SOLEIRA DAS ESTRUTURAS DEVERÁ FICAR PERFEITAMENTE LISA E, NOS CASOS NECESSÁRIOS, PERFEITAMENTE HORIZONTAL, POR FORMA A PERMITIR A CORRETA INSTALAÇÃO E FUNCIONAMENTO DOS EQUIPAMENTOS
- AS DIMENSÕES E COTAS APRESENTADAS NO DESENHO SÃO EXPRESSAS EM METROS (SALVO HAJA OUTRA INDICAÇÃO NO DESENHO EM CONTRÁRIO)
- O RESSALTO MÍNIMO NAS ESTRUTURAS PARA INSTALAÇÃO DE TAMPAS E GRADIS É DE 40 mm x 40 mm
- AS SOLEIRAS DE CÂMARAS EM BETÃO DEVERÃO TER UMA PENDENTE MÍNIMA DE 1,5% PARA ENCAMINHAMENTO DE ÁGUA DA CHUVA A UMA FOSSA DE DRENAGEM
- AS COTAGENS INTERIORES APRESENTADAS NO DESENHO SÃO DIMENÕES ÚTEIS FINAIS
- TODAS AS COTAS ALTIMÉTRICAS DESTES DESENHOS ENCONTRAM-SE NO SISTEMA DE REFERÊNCIA - NÍVEL MÉDIO DO MAR (NMM)

01.0	PRIMEIRA EDIÇÃO	18/02/2025	INN	FME
Índice	Designação das alterações	Data	Nome	Veloz
GS Inima Luságua aquapor		Fase do projeto / Imagem		
Designação de Projeto/Imagem		A1 / 1=1		
EMPREITADA DE CONCEÇÃO-CONSTRUÇÃO DO SISTEMA DE DESSALINIZAÇÃO NA REGIÃO DO ALGARVE		Projeto		
DO SISTEMA DE DESSALINIZAÇÃO NA REGIÃO DO ALGARVE		Projeto		
Verificação		Verificação		
Aprovação		Aprovação		
CONSTRUÇÃO CIVIL		Escala		
ÁGUAS DO ALGARVE		Escala		
CAIXA DE LIGAÇÃO SMAAA, OBRA CIVIL, PLANTA SECÇÕES - PORMENORES - PLANTAS E CORTES		Escala		
Nº Folha		1 DE 1		

AL-INN-3520-CW-DWG-00001_01.0_PR-22896-CC_CXSMAAA