


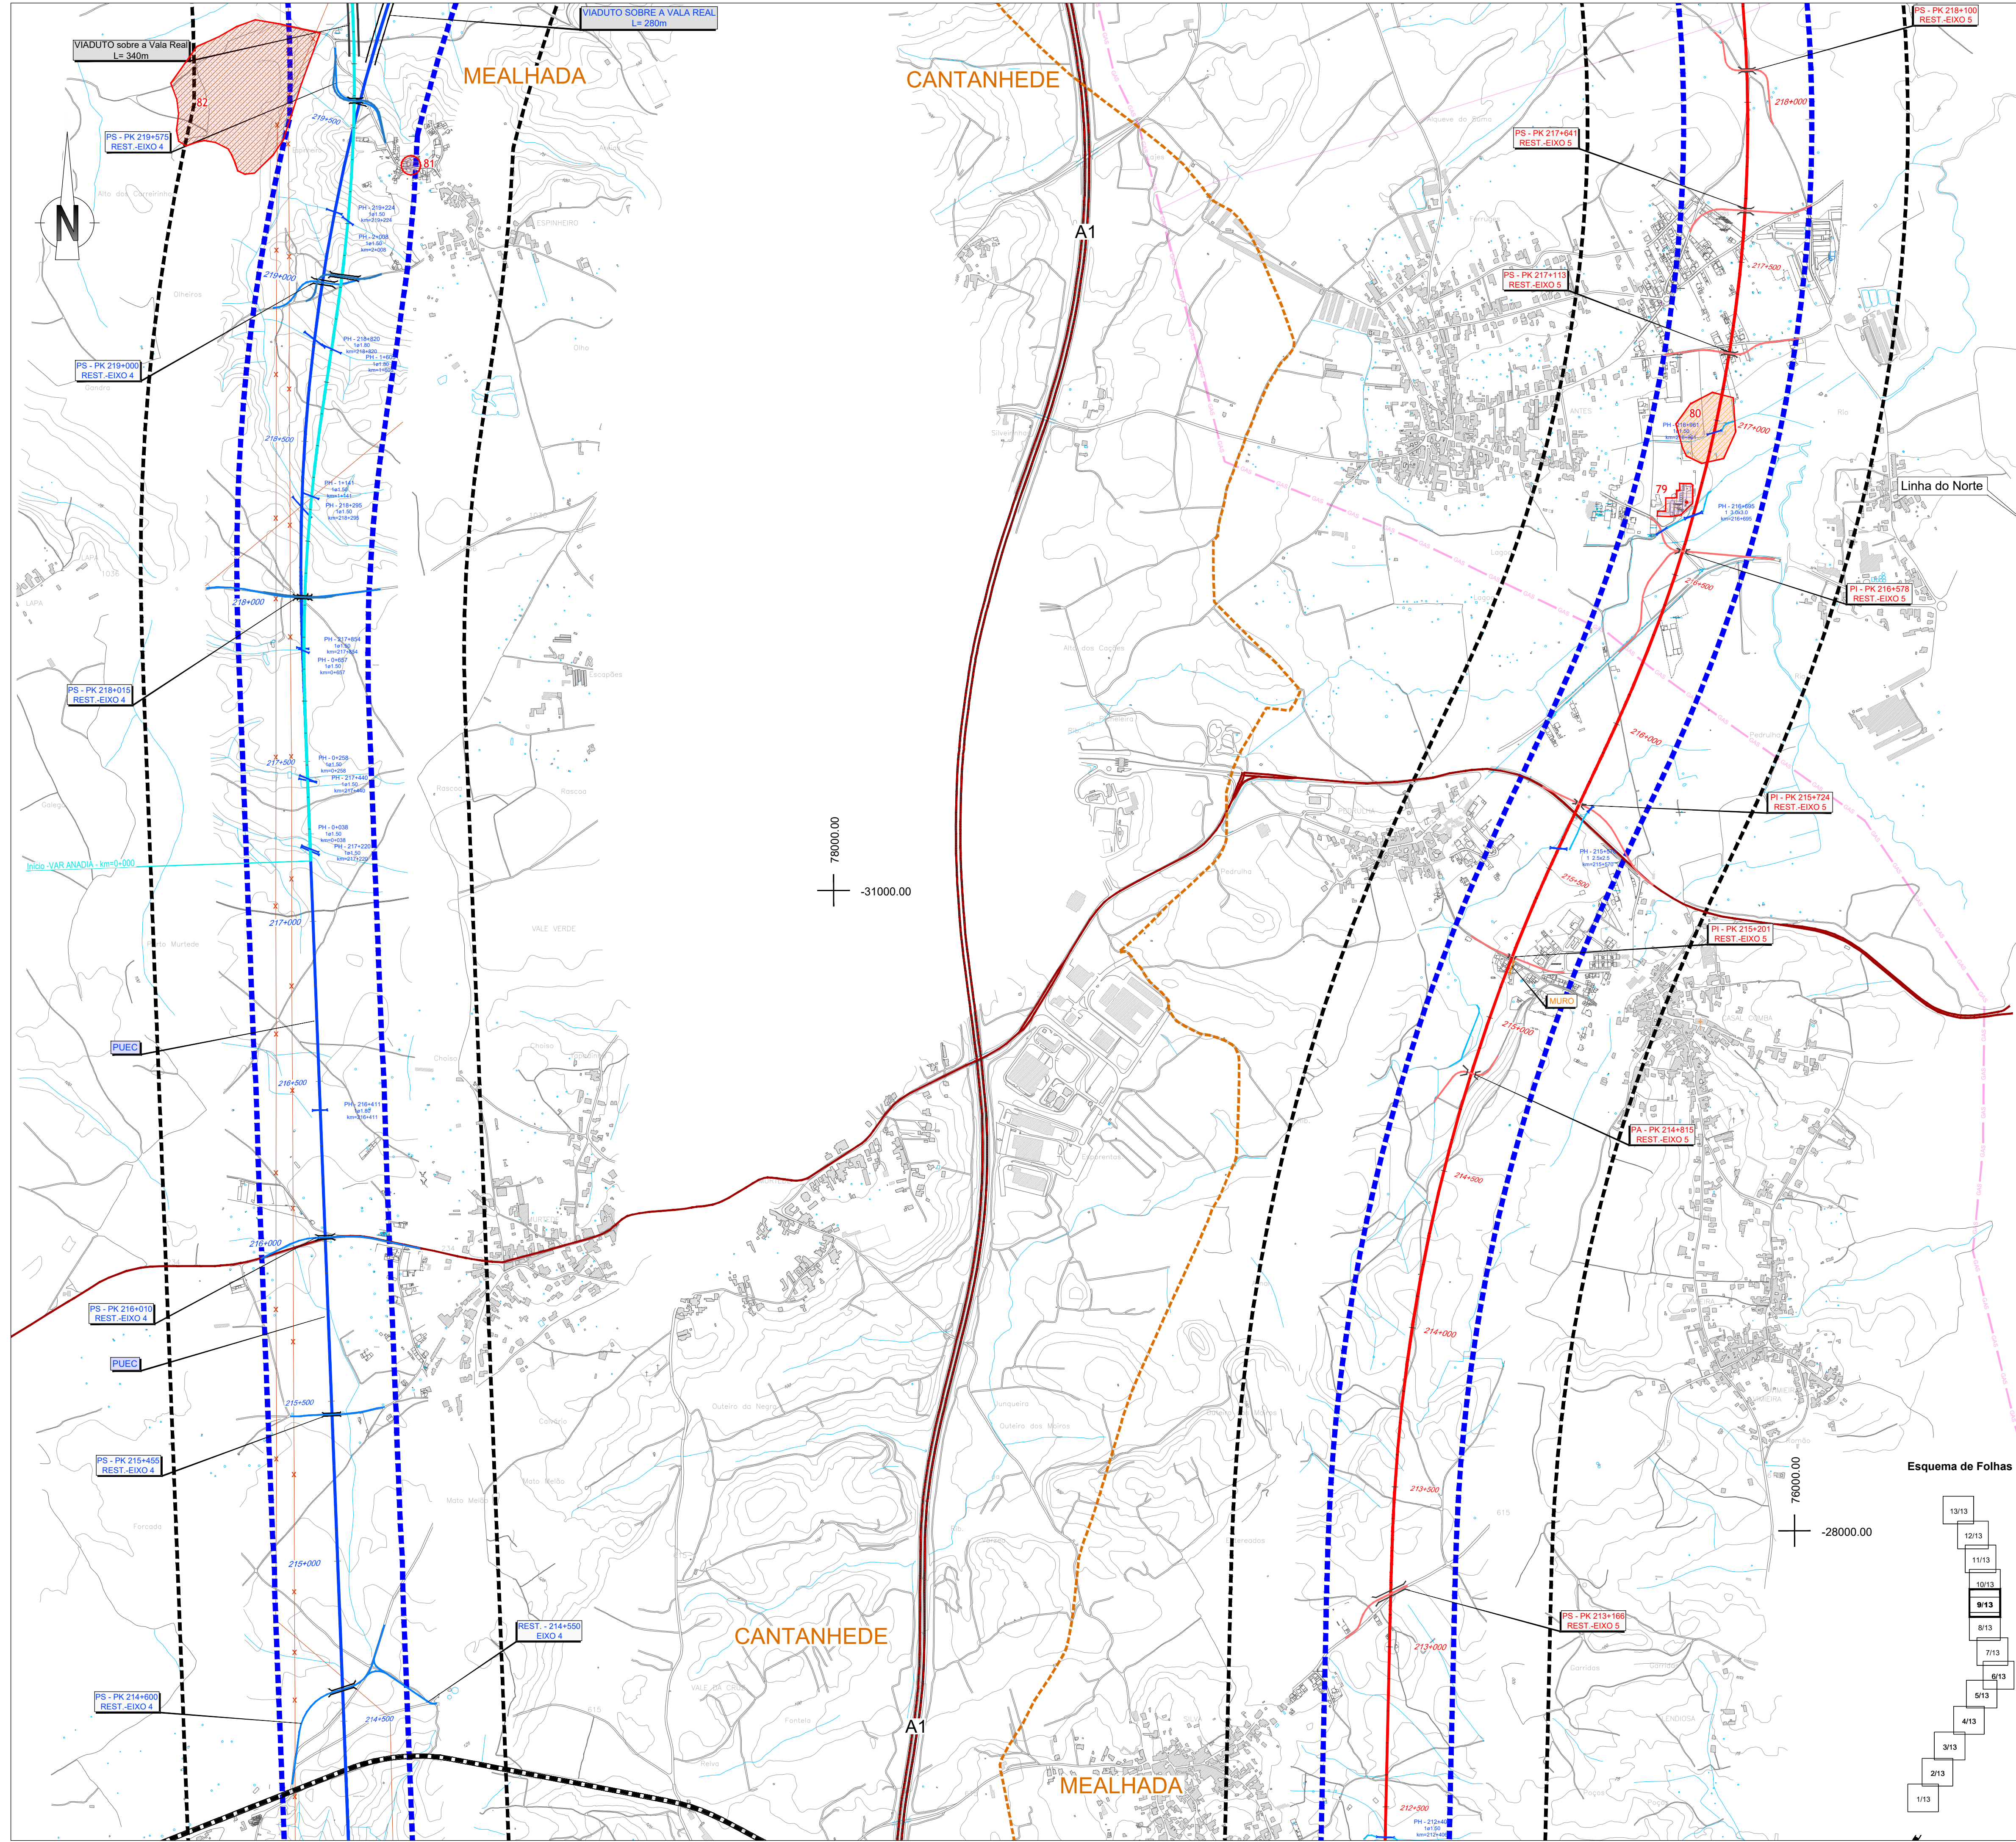

SIMBOLÓGIA

■ ■ ■ Área de Estudo de 500m

TRAÇADOS

- Exo 1
- Exo 2
- Exo 3.1
- Interligação Exo 3.2 - Exo 3.1
- Exo 3.2
- Exo 4
- Exo 5
- Variante a Anadia
- Variante a Oliveira do Bairro
- Interligação Var. Anadia/Var. O. Bairro (ILAO)
- Alargamento da Linha do Norte

■ PUEC

■ Viaduto ou Ponte

■ Estação

■ Rede Ferroviária Existente

■ Auto-estrada

■ Estrada Nacional

■ Itinerário Principal

LEGENDA

PATRIMÓNIO

- Área de Enquadramento Histórico
- Área de Incidência de Projeto
- Área de Prospeção Arqueológica Sistemática das variantes novas (25% da totalidade do eixo)
- Ocorrências Patrimoniais
- Elementos Patrimoniais do PDM
- Área de Proteção dos Elementos Patrimoniais do PDM
- Sítios classificados ou em vias de classificação
- Elemento Patrimonial do PDM (Concentração de Materiais Identificada por Argüello Menéndez e Lima 2009a)
- Fontes: Visita de Campo
- Locais Patrimoniais no âmbito da arqueologia náutica e de ambientes húmidos
- Áreas para Estudo das Planícies Aluviais âmbito da arqueologia náutica e de ambientes húmidos
- Fontes: Pesquisa bibliográfica

VISIBILIDADES

- Boa
- Má
- Média
- Solo Urbano
- Área Vedada
- Fonte: Visita de Campo

NOTAS E HISTÓRIA DE ALTERAÇÕES

Rev	Descrição	Data
REV 01	PEDIDO DE ELEMENTOS ADICIONAIS	Junho 20

Fonte: (Cartografia do Projeto)

Logótipos e informação complementar

Projectista: **arqpaís** **AGRIPO AMBIENTE**

Ficheiro: ANEXO 8.4 - Carta de Património e Visibilidades

Data: 06/2023

N.º Projectista: **01**

Revisão: **01**

Levantou: **JCT**

Desenhou: **JCT**

Projectou: **ICL**

Verificou: **OBF**

Sistema de referência

EPSG 3183 (PT-TM06ETRS89 - European Terrestrial Reference System 1989)

Formato

A1 - 594x841

Escala

1:10 000

0 100 200 300 m

Linha

Linha FERROVIÁRIA DE ALTA VELOCIDADE ENTRE PORTO E LISBOA

Local

LOTE B - TRÇO SOURE / AVEIRO (OIÁ)

Fase do Projeto

ESTUDO PRÉVIO

Especialidade Técnica

AMBIENTE

Nome do Empreendimento

LINHA DE ALTA VELOCIDADE PORTO - LISBOA

Fase 1 : PORTO / SOURE

Título do Desenho

CARTA DE PATRIMÓNIO E VISIBILIDADES

O Responsável por

EA - PRO
Lúcia Almeida

O Diretor da DEA

Isabel Alves Monteiro

Tipo

N.º SAP

N.º de Ordem no Projeto

01

Versão

01

Folha

01

Desenho

01