



85000.00
-34000.00

ANADIA

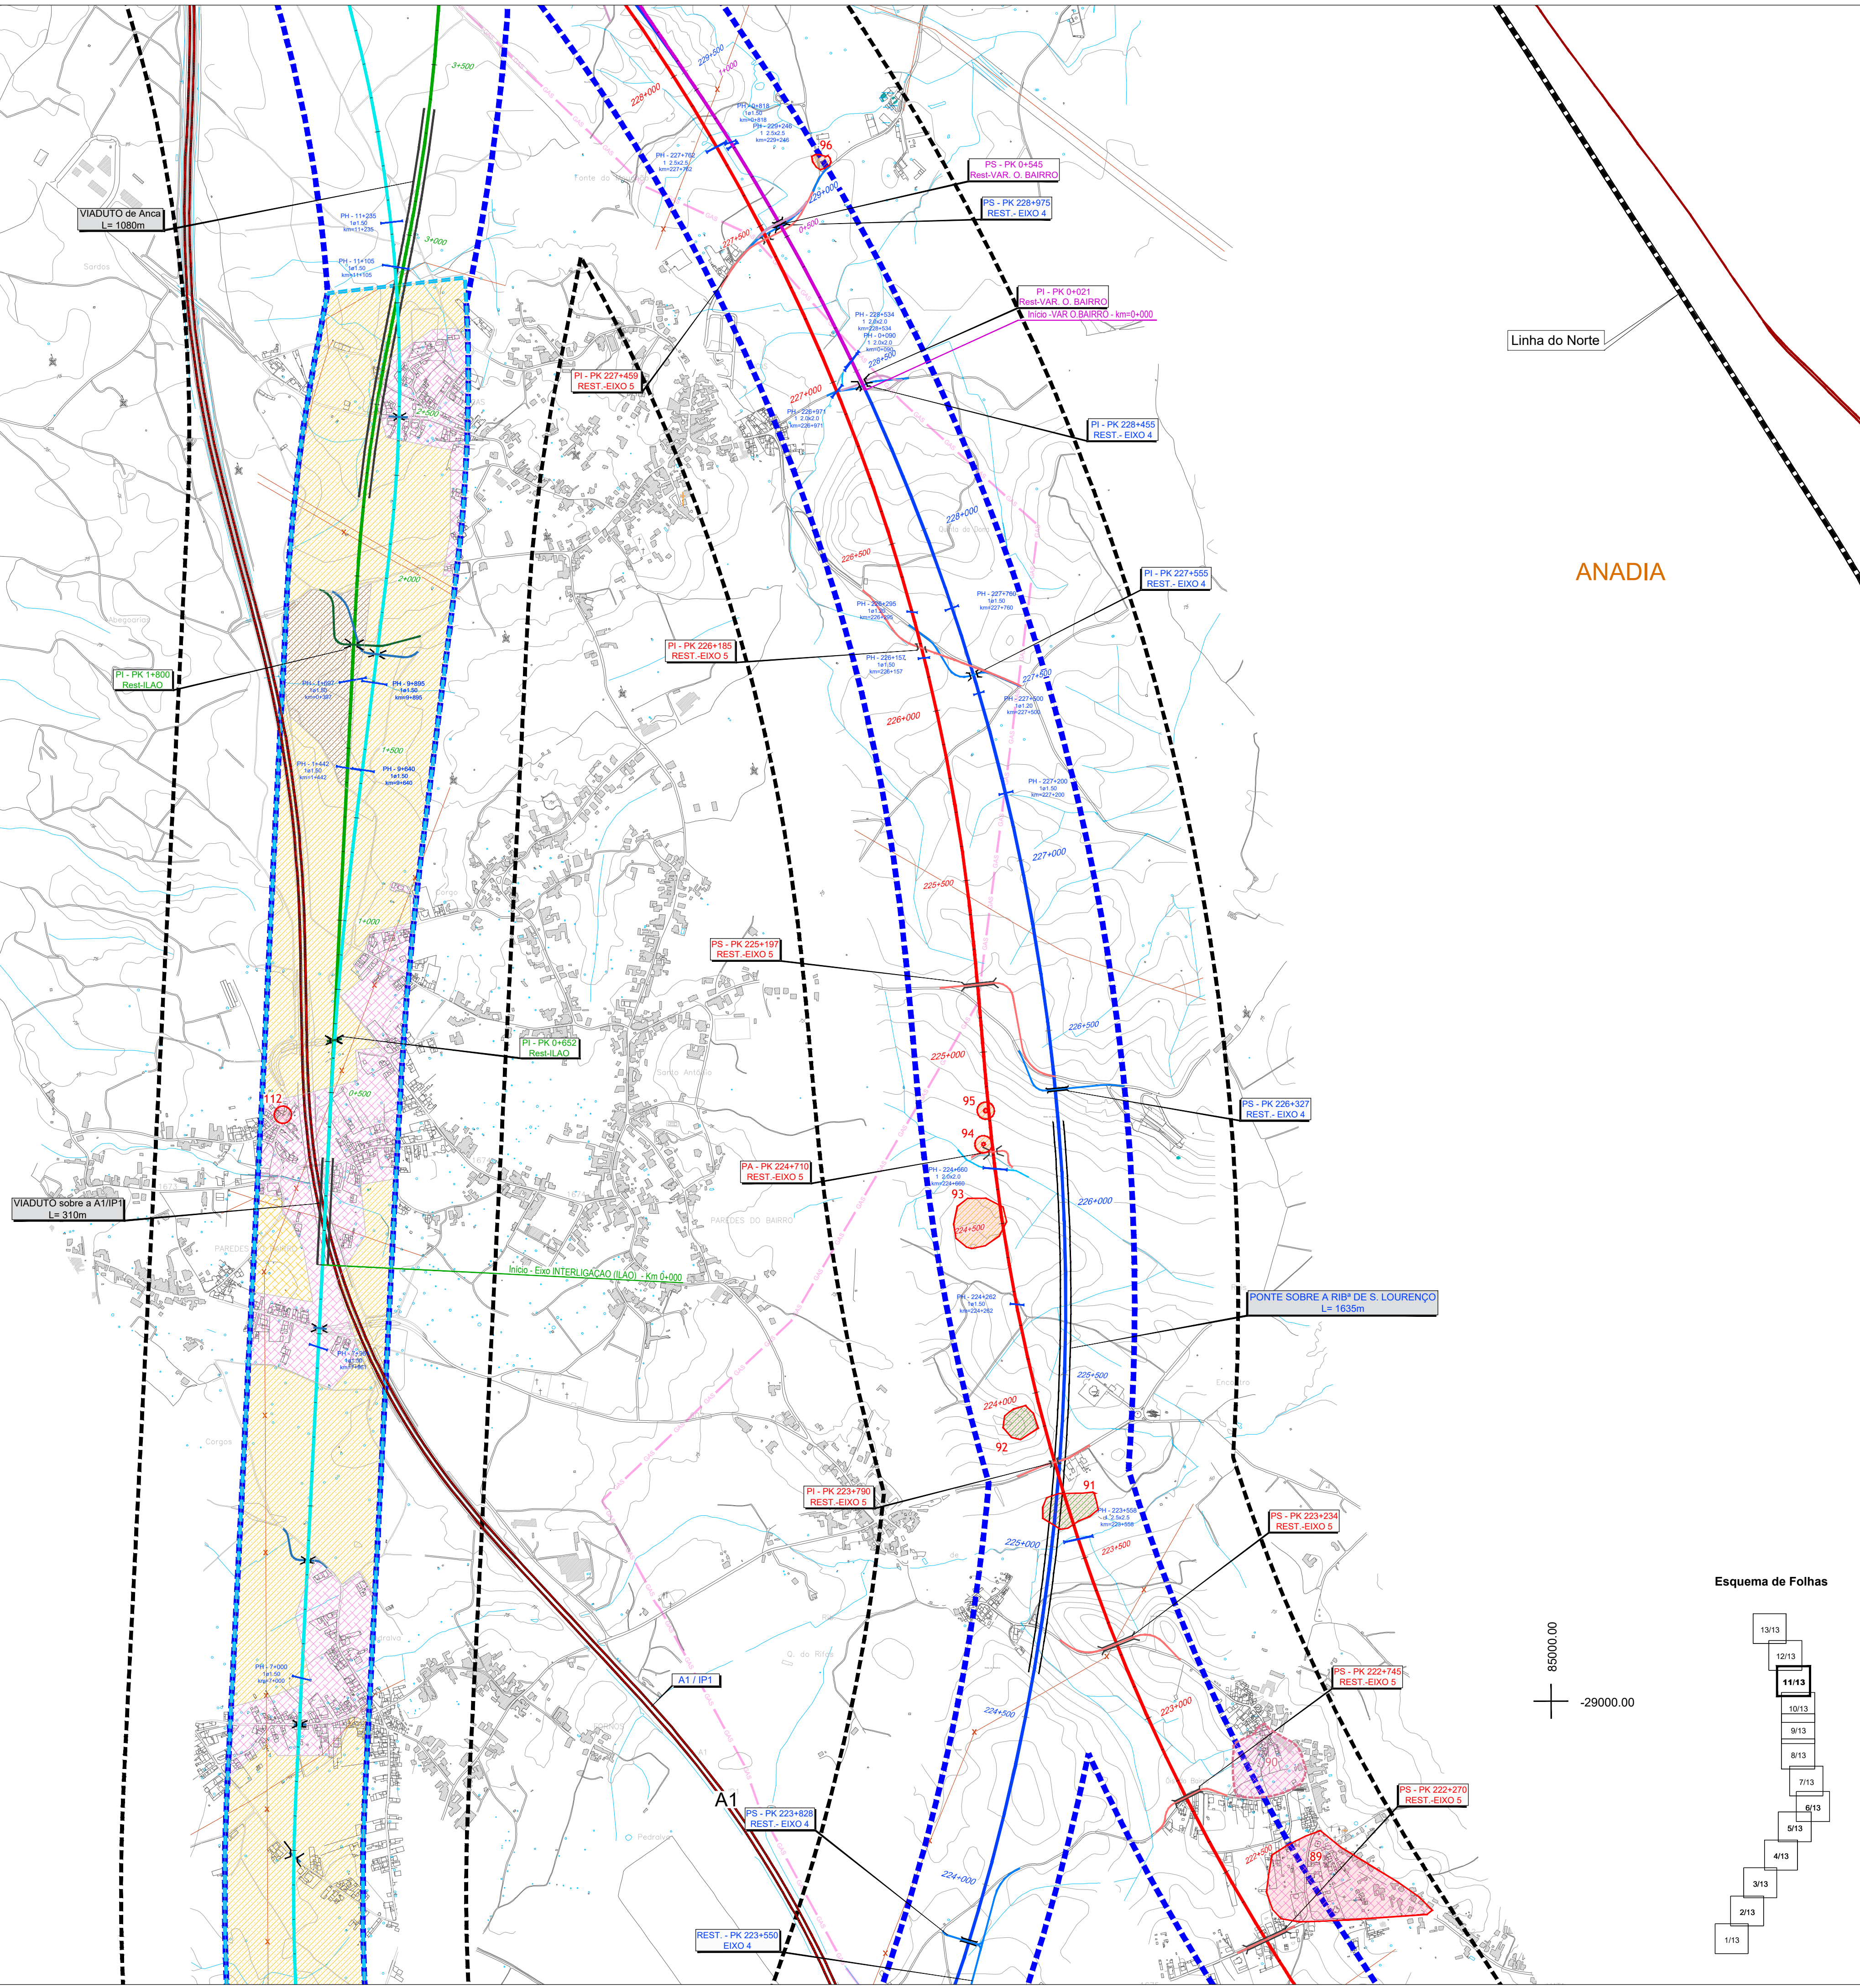

85000.00
-29000.00

Esquema de Folhas

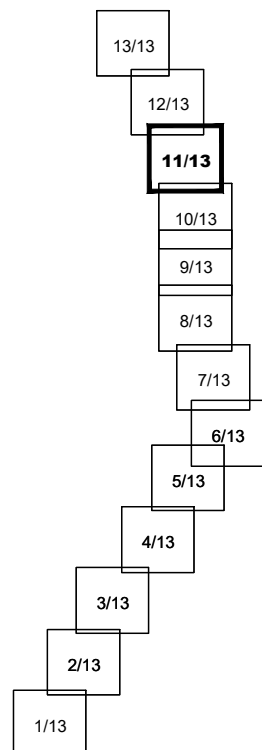

- SIMBOLOGIA**
- ■ ■ Área de Estudo de 500m
- TRACADOS**
- Eixo 1
 - Eixo 2
 - Eixo 3.1
 - Eixo 3.2
 - Interligação Eixo 3.2 - Eixo 3.1
 - Alargamento da Linha do Norte
- Limite de Concelho (CAOP's 2021)
- Variante a Anadia
- Variante a Oliveira do Bairro
- Interligação Var. Anadia/Var. O. Bairro (ILAO)
- Rede Ferroviária Existente
- Auto-estrada
- Estrada Nacional
- Itinerário Principal
- PUEC
- Viaduto ou Ponte
- Estação
- Túnel

- LEGENDA**
- PATRIMÓNIO**
- Área de Enquadramento Histórico
 - Área de Incidência de Projeto
 - Área de Prospeção Arqueológica Sistemática das variantes novas (25% da totalidade do eixo)
- Ocorrências Patrimoniais
- Elementos Patrimoniais do PDM
- Área de Proteção dos Elementos Patrimoniais do PDM
- Sítios classificados ou em vias de classificação
- Elemento Patrimonial do PDM (Concentração de Materiais Identificada por Argüello Menéndez e Lima 2009a)
- Fonte: Visita de Campo
- Locais Patrimoniais no âmbito da arqueologia náutica e de ambientes húmidos
- Áreas para Estudo das Planícies Aluviais âmbito da arqueologia náutica e de ambientes húmidos
- Fonte: Pesquisa bibliográfica
- VISIBILIDADES**
- Boa
 - Má
 - Média
 - Solo Urbano
 - Área Vedada
- Fonte: Visita de Campo



Cofinanciado pela
União Europeia

Notas e historial de alterações

REV 01 PEDIDO DE ELEMENTOS ADICIONAIS
Fonte: (Cartografia do Projeto)

Junho 2023

Logótipos e informação complementar

Projectista



Ficheiro
ANEXO 8.4 - Carta de Património e Visibilidades
N.º Projectista

Data
06/2023
Revisão
01

Levantou

Desenhou
JCT

Projectou
ICL

Verificou
CBF



Linha
Local
Fase do Projeto
Especialidade Técnica
Nome do Empreendimento
Título do Desenho

Linha FERROVIÁRIA DE ALTA VELOCIDADE ENTRE PORTO E LISBOA
LOTE B - TROÇO SOURE / AVEIRO (OIA)
ESTUDO PRÉVIO
AMBIENTE
LINHA DE ALTA VELOCIDADE PORTO - LISBOA
FASE 1 : PORTO / SOURE
CARTA DE PATRIMÓNIO E VISIBILIDADES

O Responsável por
EA - PRO
Luís Almeida

O Diretor da DEIA
José Aires Monteiro

Sistema de referência
EPSG 3763
(PT-TM06/ETRS89 - European
Terrestrial Reference System 1989)

Formato
A1 - 594x841

Escala
1: 10 000
0 100 200

Tipo
316

N.º SAP
11

N.º de Ordem no Projeto
00

Versão
11/13

Folha
316

Desenho