


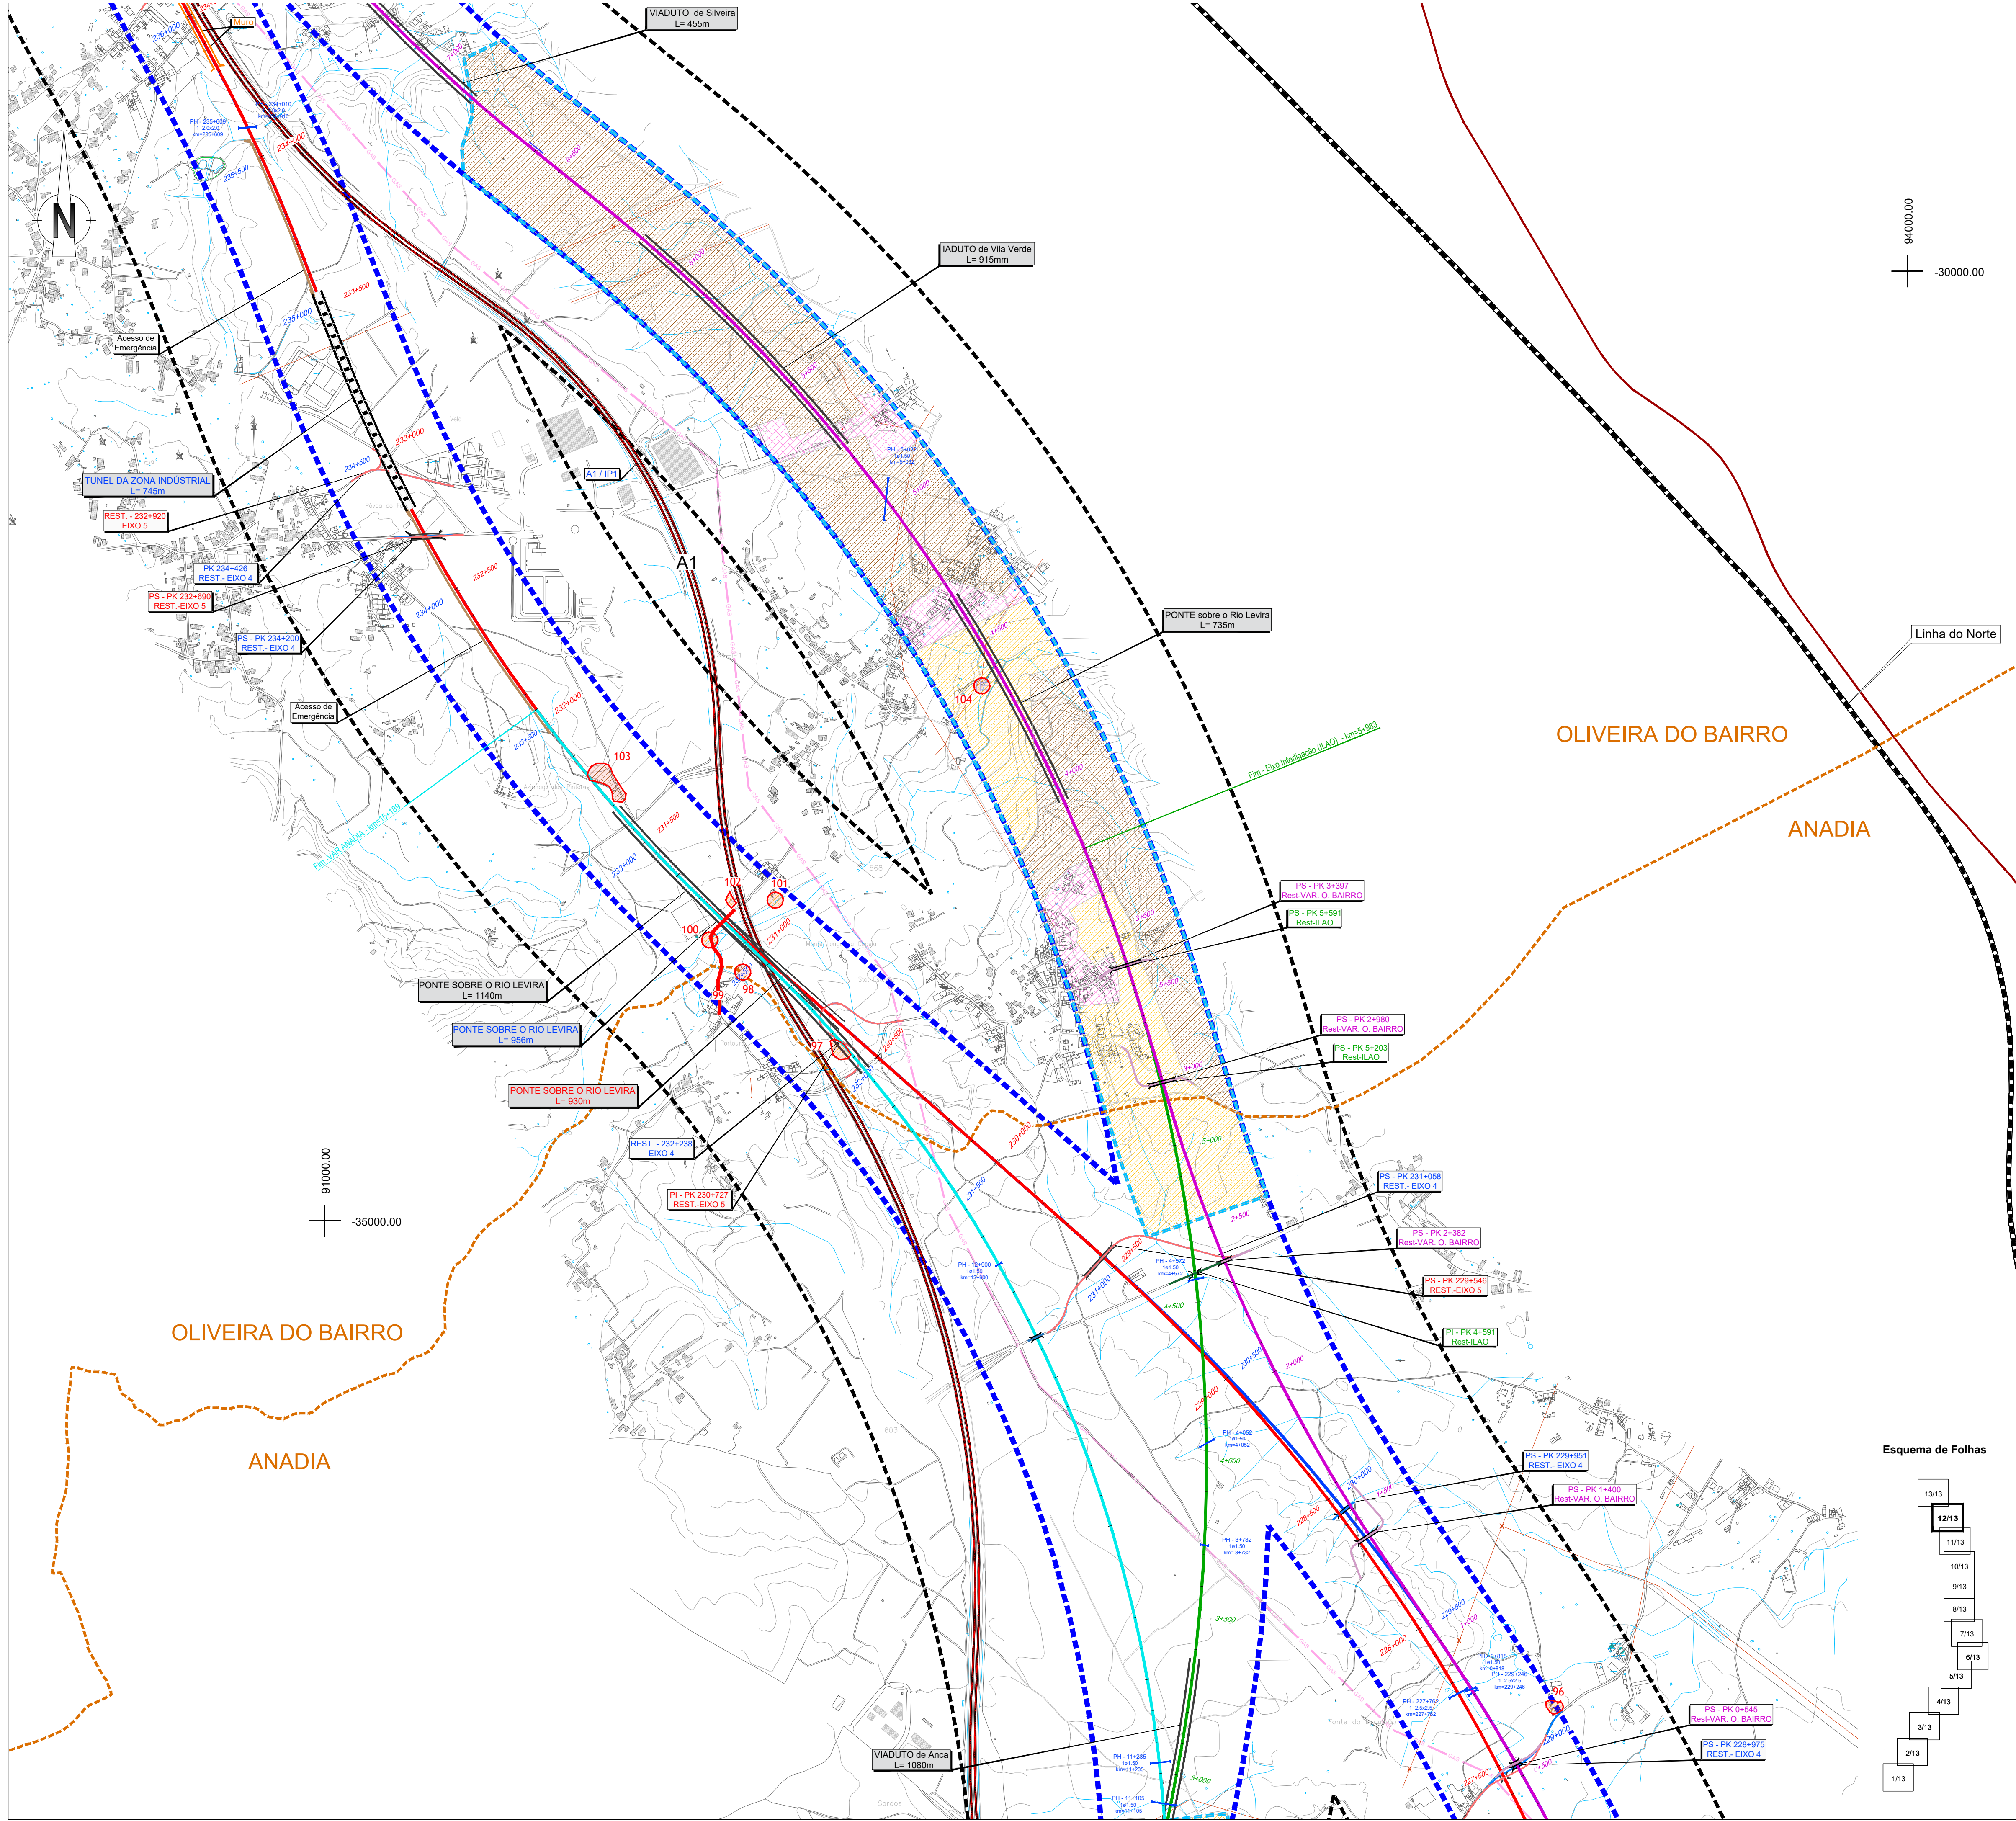

SIMBOLOGIA
■ ■ ■ Área de Estudo de 500m
TRACADOS
Eixo 1
Eixo 2
Eixo 3.1
Eixo 3.2
Eixo 3.2 - Eixo 3.1
Eixo 3.2
Alargamento da Linha do Norte
Variante a Anadia
Variante a Oliveira do Bairro
Interligação Var. Anadia/Var. O. Bairro (LAO)
Rede Ferroviária Existente
Auto-estrada
Estrada Nacional
Itinerário Principal

--- Limite de Concelho (CAOP's 2021)
--- Eixo 4
--- Eixo 5
--- Variante a Anadia
--- Variante a Oliveira do Bairro
--- Interligação Var. Anadia/Var. O. Bairro (LAO)
--- Rede Ferroviária Existente
--- Auto-estrada
--- Estrada Nacional
--- Itinerário Principal

LEGENDA
PATRIMÓNIO
■ Área de Enquadramento Histórico
■ Área de Incidência de Projeto
■ Área de Prospeção Arqueológica Sistemática das variantes novas (25% da totalidade do eixo)
○ Ocorrências Patrimoniais
■ Elementos Patrimoniais do PDM
■ Área de Proteção dos Elementos Patrimoniais do PDM
■ Sítios classificados ou em vias de classificação
■ Elemento Patrimonial do PDM (Concentração de Materiais Identificada por Argüello Menéndez e Lima 2009a)
Fonte: Visita de Campo
○ Locais Patrimoniais no âmbito da arqueologia náutica e de ambientes húmidos
■ Áreas para Estudo das Planícies Aluviais âmbito da arqueologia náutica e de ambientes húmidos
Fonte: Pesquisa bibliográfica
VISIBILIDADES
■ Boa
■ Má
■ Média
■ Solo Urbano
■ Área Vedada
Fonte: Visita de Campo

Cofinanciado pela União Europeia

Notas e historial de alterações
REV 01 PEDIDO DE ELEMENTOS ADICIONAIS
Fonte: (Cartografia do Projeto)
Junho 2023

Logótipos e informação complementar
Projectista

Ficheiro
ANEXO 8.4 - Carta de Património e Visibilidades
Data
06/2023
Revisão
01

Sistema de referência
EPSG 3763
(PT-TM06/ETRS89 - European Terrestrial Reference System 1989)
Formato
A1 - 594x841
Escalas
1: 10 000
1: 500
1: 250

Linha Local
Fase do Projecto
Especialidade Técnica
Nome do Empreendimento
Título do Desenho
O Responsável por
EA - PRO
Luís Almeida
O Diretor da DEIA
José Aires Monteiro

Linha Local
LOTE B - TROÇO SOURE / AVEIRO (OIÁ)
ESTUDO PRÉVIO
AMBIENTE
LINHA DE ALTA VELOCIDADE PORTO - LISBOA
FASE 1: PORTO / SOURE
CARTA DE PATRIMÓNIO E VISIBILIDADES
Tipo
316
N.º SAP
N.º de Ordem no Projecto
12
Versão
00
Folha
12/13
Desenho