


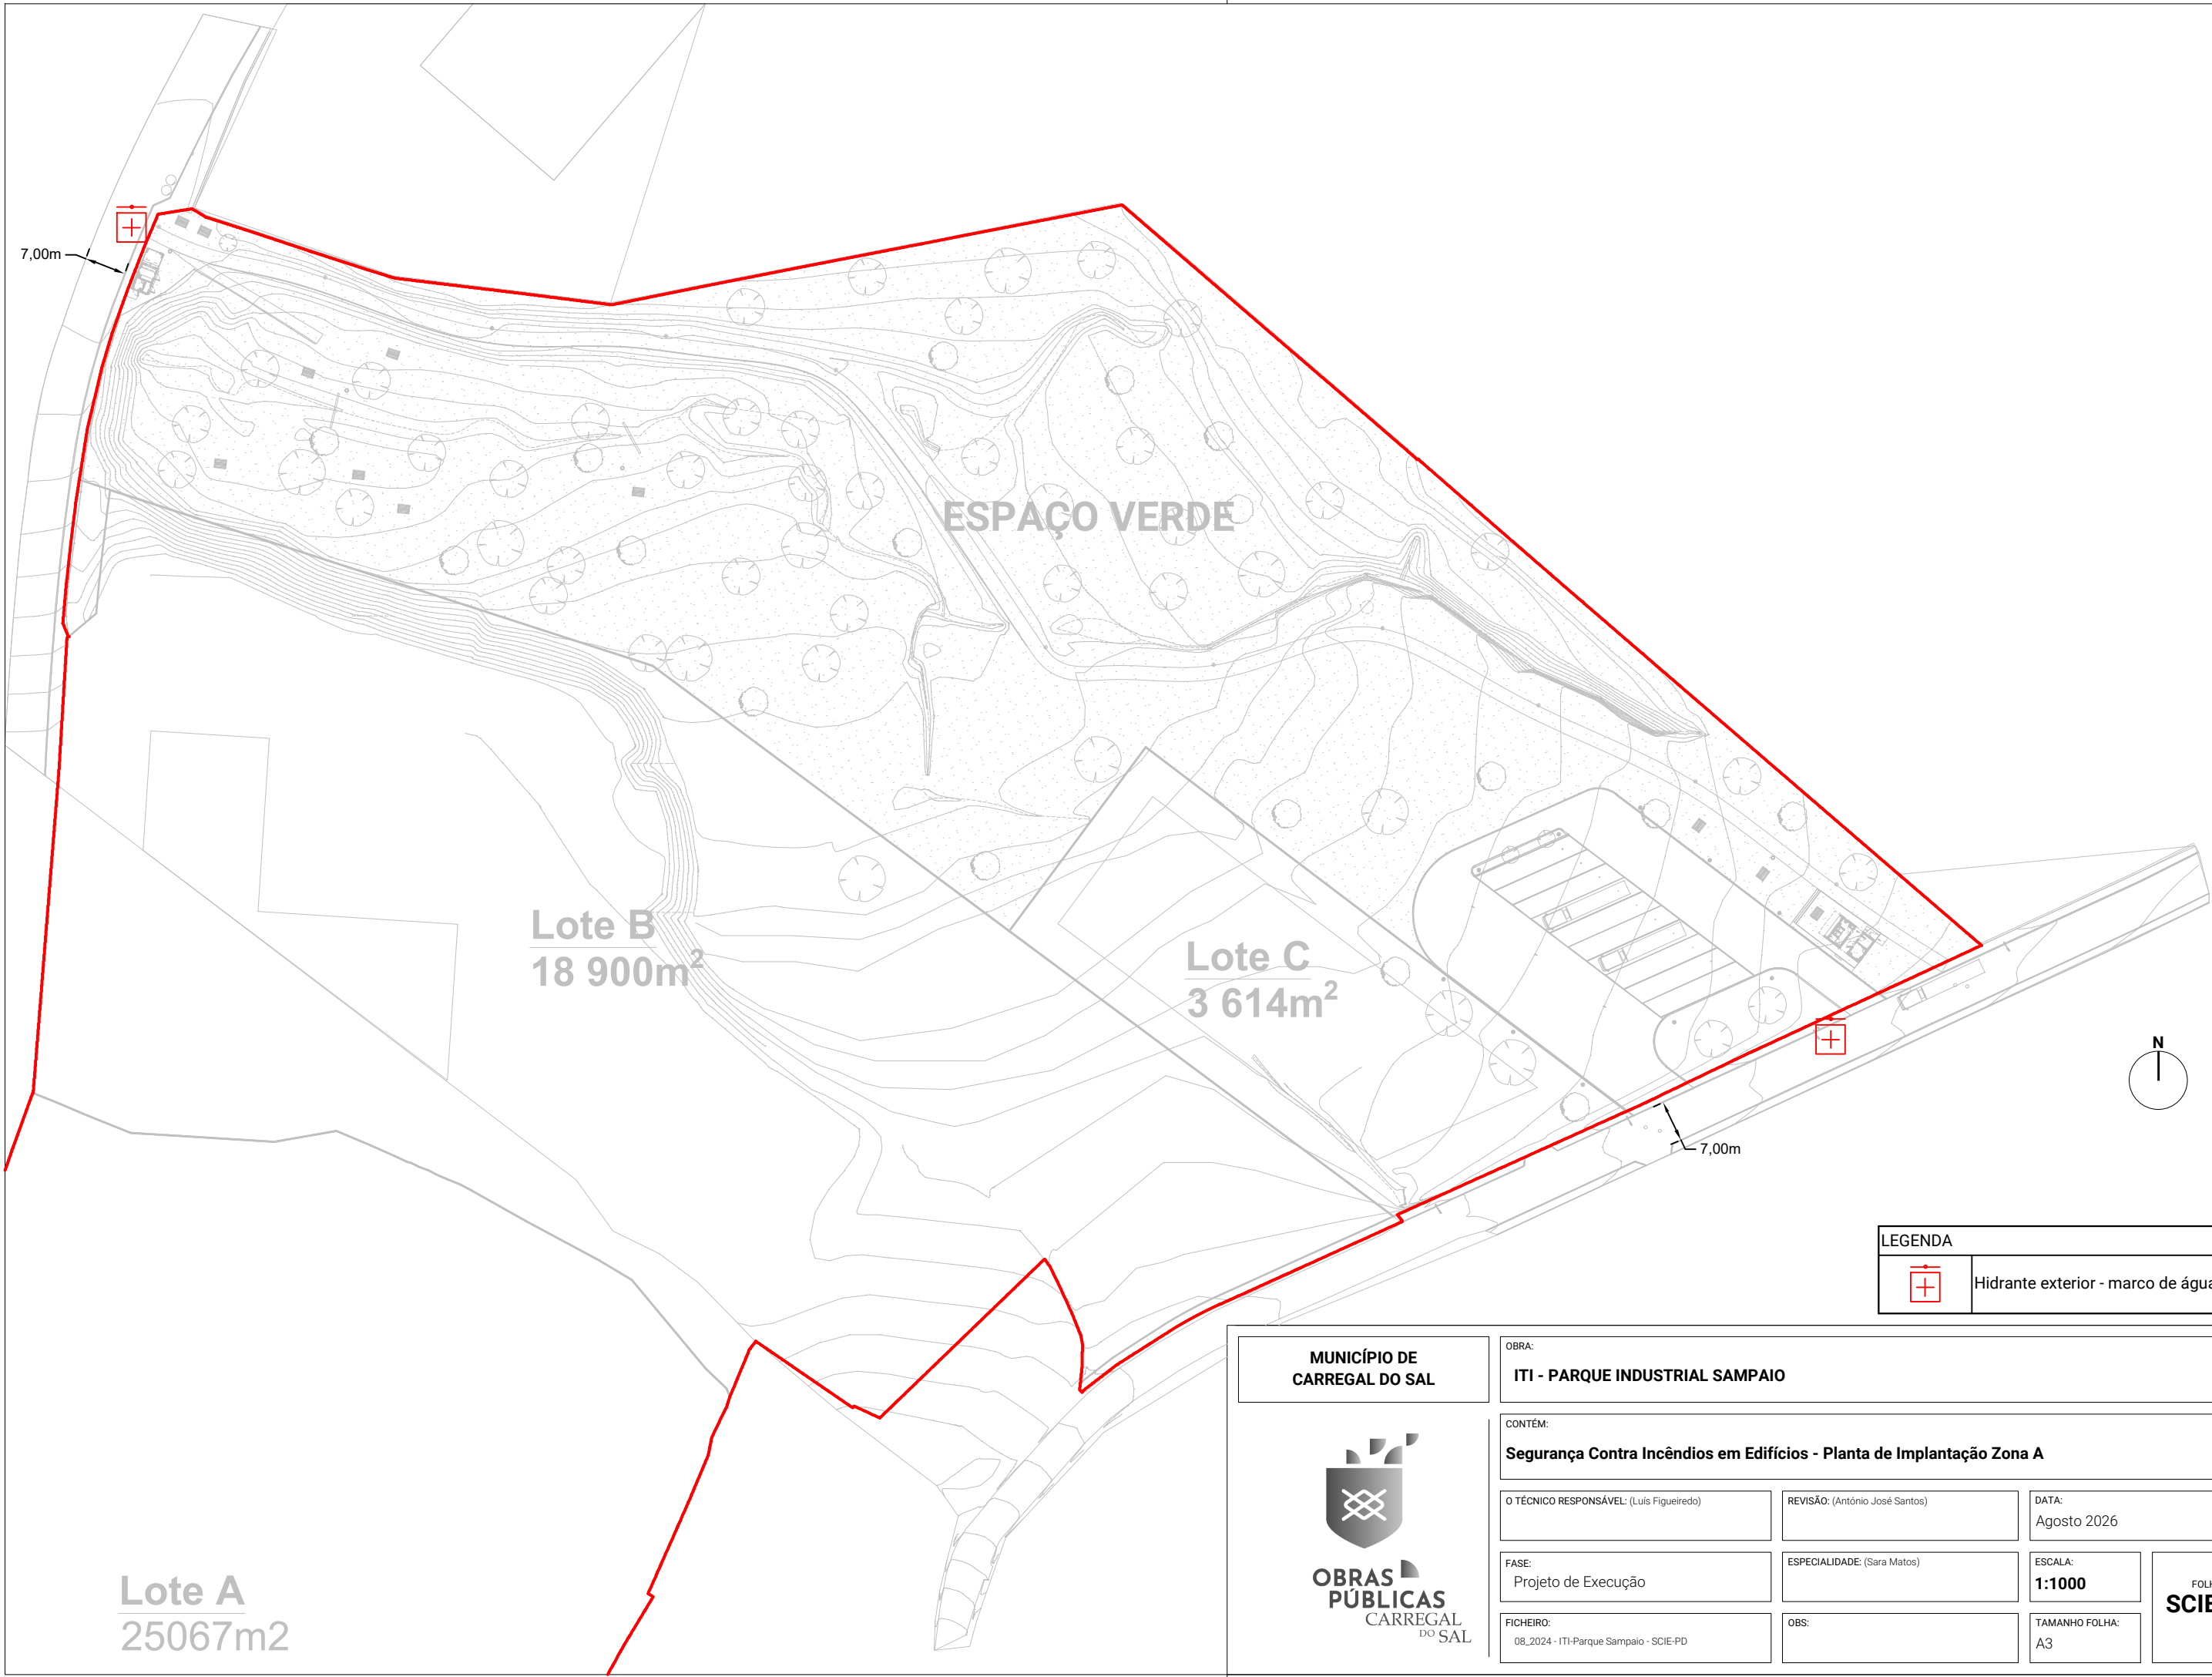

LEGENDA	
	Hidrante exterior - marco de água

MUNICÍPIO DE CARREGAL DO SAL OBRAS PÚBLICAS CARREGAL DO SAL	OBRA: ITI - PARQUE INDUSTRIAL SAMPAIO		
	CONTÉM: Segurança Contra Incêndios em Edifícios - Planta de Implantação Zona A		
	O TÉCNICO RESPONSÁVEL: (Luís Figueiredo)	REVISÃO: (António José Santos)	DATA: Agosto 2026
	FASE: Projeto de Execução	ESPECIALIDADE: (Sara Matos)	ESCALA: 1:1000
FICHEIRO: 08_2024 - ITI-Parque Sampaio - SCIE-PD		OBS:	TAMANHO FOLHA: A3
			FOLHA SCIE.01



LEGENDA	
	Hidrante exterior - marco de água

MUNICÍPIO DE CARREGAL DO SAL OBRAS PÚBLICAS CARREGAL DO SAL	OBRA: ITI - PARQUE INDUSTRIAL SAMPAIO		
	CONTÉM: Segurança Contra Incêndios em Edifícios - Planta de Implantação Zona B		
	O TÉCNICO RESPONSÁVEL: (Luís Figueiredo)	REVISÃO: (António José Santos)	DATA: Agosto 2026
	FASE: Projeto de Execução	ESPECIALIDADE: (Sara Matos)	ESCALA: 1:2000
	FICHEIRO: 08_2024 - ITI-Parque Sampaio - SCIE-PD	OBS:	TAMANHO FOLHA: A3
			FOLHA SCIE.02