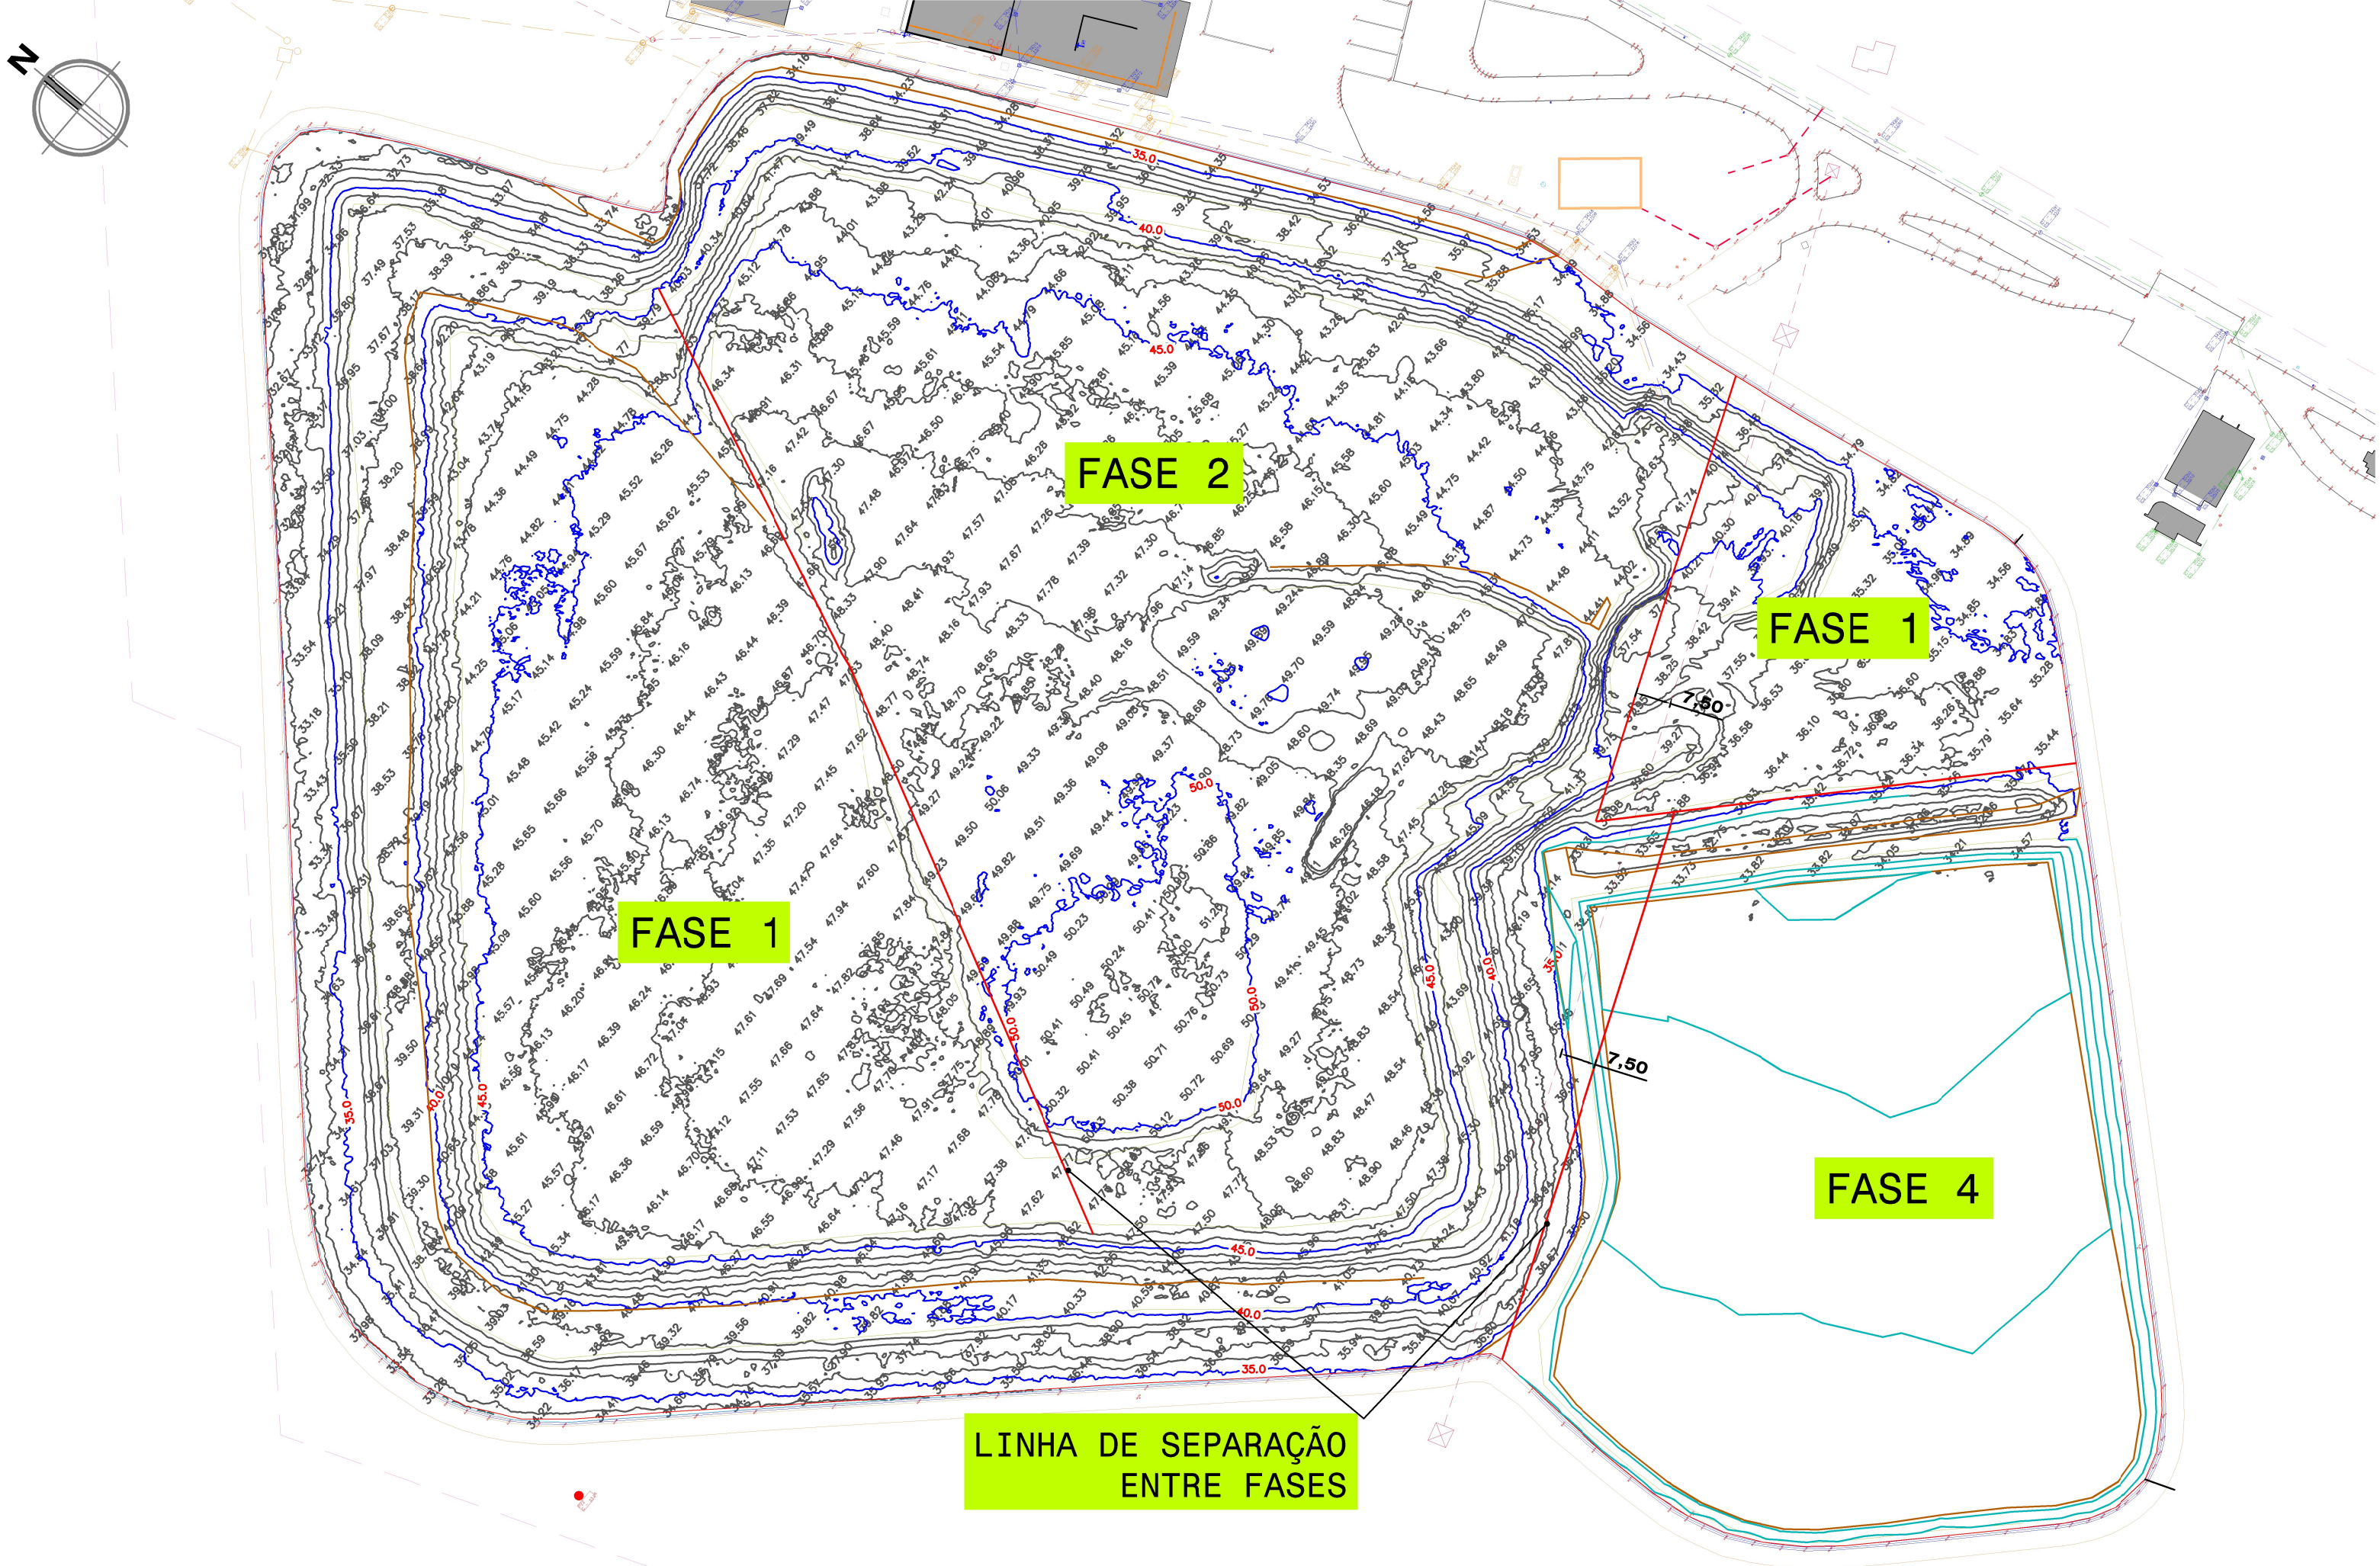


| | | | | | | |
|---|---|---|---|---|---|---|
| CLIENTE / PROPIEDADE: Valorminho — Valorizamos o ambiente | TÍTULO DO PROJETO: PLANO DE ENCHIMENTO E EXPLORAÇÃO DE ATERRO DE VALENÇA — CÓDIGO DO PROJETO: P.E_ATERRC VALENÇA_3100048733 | DATA: JULHO-2021 / NIVEL: 0.0 | ESCALA: 1/1.250 / TAMAÑO: A3 / VERIFICADO: A.N.E. | INGENIERÍA CONSULTORA: AN ingeniería — AN ENGINEERING PROJECT DEVELOPMENT S.L. C/ Gibraltar Español, 4. 45.500 Torrijos (Toledo). Tel-Fax: 925 76 13 87 | AUTOR DO PROJETO: Dña. ANA ISABEL RODRIGUEZ GÓMEZ, Ing. Técnico Industrial, Colegiado Nº. 599, C.O.I.T.I. Toledo — arodriguez@aningenieria.com | TÍTULO DO PLANO: DEFINIÇÃO GERAL FASES DE ENCHIMENTO. ESTADO INICIAL | Nº. DE PLANO: 2.2.1 |