

Vértice	X	Y
P.2669	-41405,90	-163103,845
P.2671	-41379,851	-163103,845
P.2673	-41372,88	-163104,584
P.2675	-41362,547	-163107,763
P.2677	-41354,991	-163110,389
P.2679	-41349,922	-163111,307
P.2681	-41343,558	-163111,443
P.2683	-41342,458	-163110,352
P.2685	-41340,682	-163110,388
P.2687	-41339,957	-163110,839
P.2689	-41327,445	-163117,974
P.2691	-41214,876	-163111,106
P.2693	-41210,783	-163110,047
P.2695	-41191,945	-163107,13
P.2697	-41188,123	-163100,45
P.2699	-41181,659	-163097,435
P.2701	-41082,51	-163052,741
P.2703	-41088,984	-163090,369
P.2705	-41081,936	-163087,859
P.2707	-40972,597	-163030,338
P.2709	-40952,741	-163076,919
P.2711	-40939,442	-163071,934
P.2713	-40890,715	-163024,979
P.2715	-40870,175	-163058,823
P.2717	-40807,941	-163043,004
P.2719	-40757,955	-163033,347
P.2721	-40740,212	-163024,878

Vértice	X	Y
P.2872	-41399,383	-163139,707
P.2874	-41392,751	-163141,016
P.2876	-41369,939	-163142,024
P.2878	-41350,121	-163140,211

Vértice	X	Y
P.2880	-41343,535	-163140,729
P.2882	-41341,558	-163143,777
P.2884	-41329,132	-163144,231
P.2886	-41311,103	-163151,519

Vértice	X	Y
P.2888	-41264,876	-163140,694
P.2890	-41263,508	-163139,07
P.2892	-41261,251	-163139,134
P.2894	-41260,918	-163141,59
P.2896	-41257,173	-163141,693
P.2898	-41240,434	-163141,599
P.2900	-41215,297	-163141,324
P.2902	-41190,093	-163140,948
P.2904	-41154,636	-163141,379
P.2906	-41131,173	-163140,293
P.2908	-41108,005	-163139,653
P.2910	-41077,334	-163135,975

Vértice	X	Y
P.2912	-41038,848	-163132,599
P.2914	-41013,694	-163129,275
P.2916	-40988,649	-163125,924
P.2918	-40963,59	-163122,411
P.2920	-40930,353	-163118,664
P.2922	-40905,454	-163111,138
P.2924	-40872,522	-163104,459
P.2926	-40839,677	-163098,242
P.2928	-40807,099	-163097,787
P.2930	-40755,451	-163072,384
P.2932	-40735,073	-163054,395
P.2934	-40711,024	-163058,198

SIMBOLOGIA VEDAÇÕES

+++++ VEDAÇÃO - EXISTENTE A DEMOLIR

+++++ VEDAÇÃO - EXISTENTE A MANTER

--- VEDAÇÃO TIPO II - EXISTENTE A SUBSTITUIR

--- VEDAÇÃO TIPO II - NOVA

--- PORTÃO DE EMERGÊNCIA

--- PORTAS DE SAÍDA (UNIDIRECCIONAL)


--- VÉRTICES COORDENADOS DE VEDAÇÃO

--- PONTOS DE CONTACTO (A DEFINIR EM OBRA DE ACORDO COM DESENHOS DE PORMENOR)

SIMBOLOGIA CAMINHOS PARALELOS

CAMINHO PARALELO TIPO I

CAMINHO PARALELO TIPO II

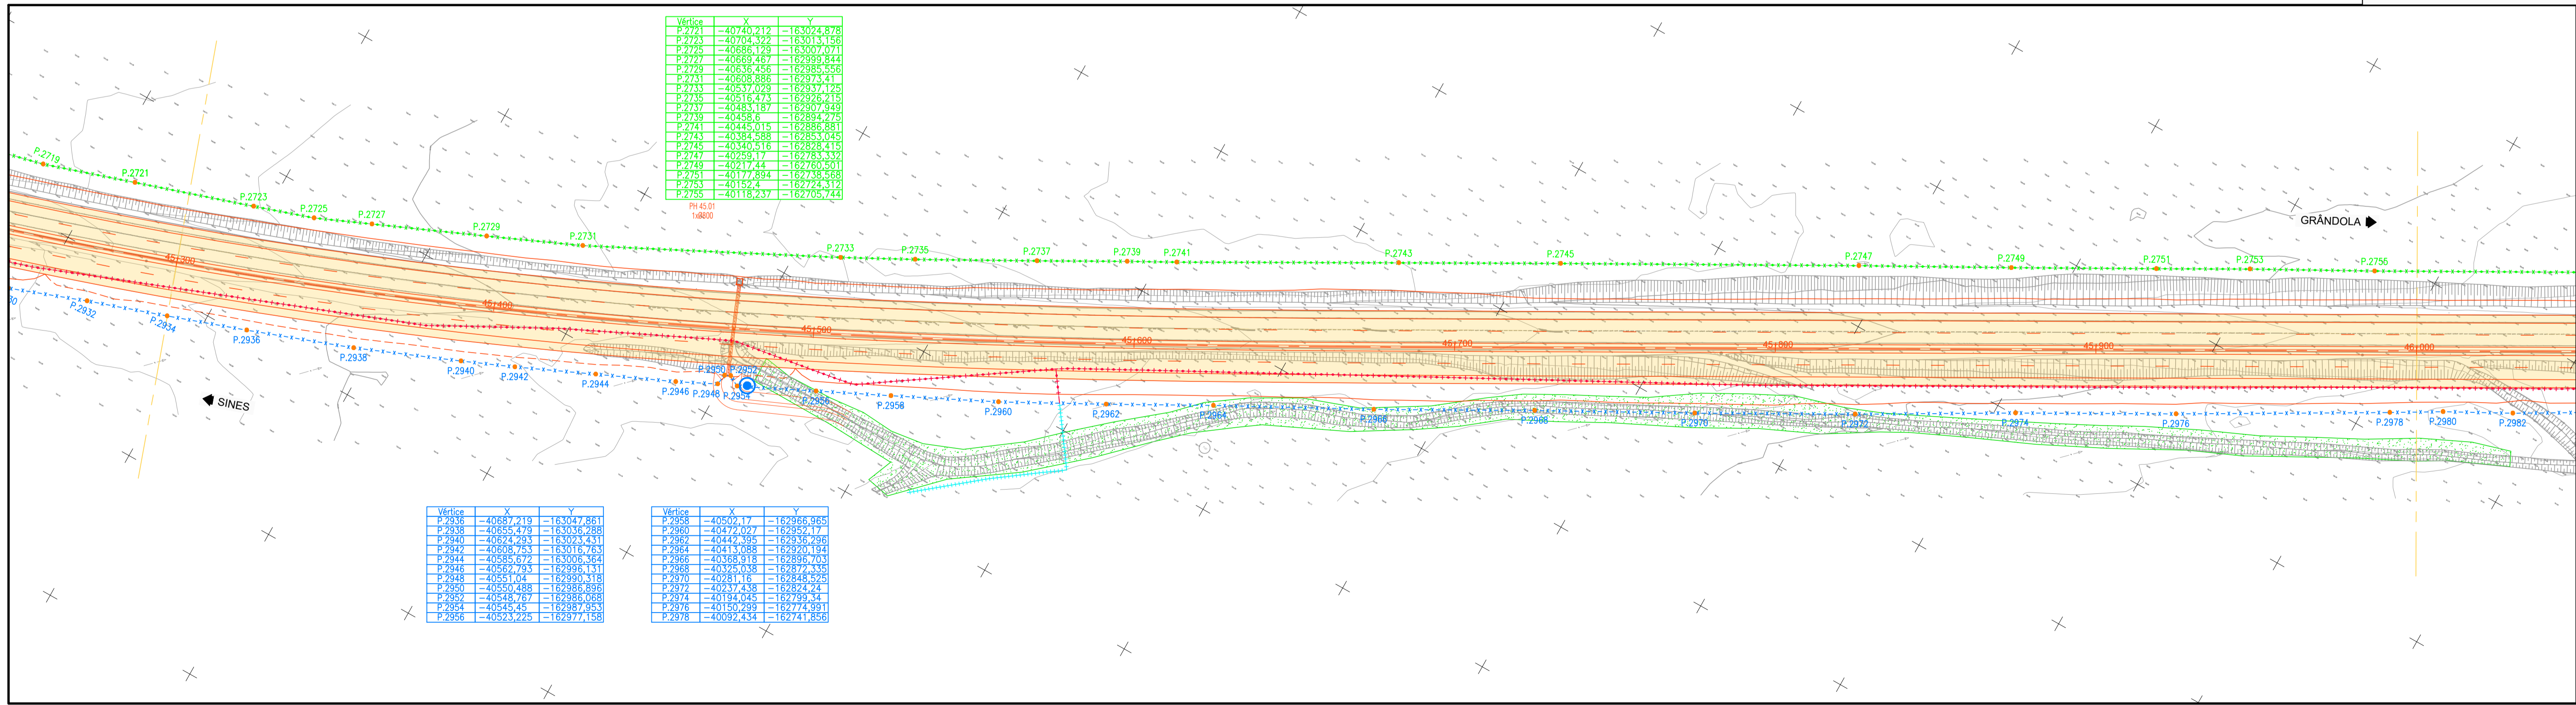

Vértice	X	Y
P.2721	-40740,212	-163024,878
P.2723	-40704,322	-163013,158
P.2725	-40686,129	-163007,071
P.2727	-40659,497	-162999,444
P.2729	-40635,458	-162985,956
P.2731	-40608,886	-162973,411
P.2733	-40537,029	-162937,425
P.2735	-40516,473	-162930,713
P.2737	-40483,187	-162907,948
P.2739	-40458,6	-162894,925
P.2741	-40445,015	-162886,881
P.2743	-40384,588	-162853,045
P.2745	-40340,516	-162828,415
P.2747	-40299,17	-162783,332
P.2749	-40217,44	-162760,501
P.2751	-40177,894	-162738,668
P.2753	-40152,4	-162724,412
P.2755	-40118,237	-162705,744

Vértice	X	Y

Vértice	X	Y



Notas: As eventuais referências a marcas de materiais, produtos ou equipamentos identificados em todas as páginas de procedimentos escritas ou desenhadas, são apresentadas a título meramente indicativo do nível de qualidade pretendido, devendo entender-se como associados ao termo "do tipo ou equivalente".

PROJETO Nº	PROJETO	COORDENAÇÃO	ESCALA	PROJETO
RVGR	JOÃO MESQUITA	CARLOS FERRAZ	H - 1:1000 ; V - 1:100	IP8 (A26) - LIGAÇÃO ENTRE SINES E A2
DATA	DESENHO	VISTO	ESCALA GRÁFICA	LANÇO IP8 ENTRE RONÇÃO E GRÂNDOLA
DEZEMBRO 2023	MARGARIDA ALVES	FILIPE VASQUES	0 10 20 40m	AUMENTO DE CAPACIDADE
ALTERAÇÃO	DESCRIÇÃO DA ALTERAÇÃO	DATA	DESENHO	VERIFICADO

PROJETO Nº	PROJETO	COORDENAÇÃO	ESCALA	PROJETO
RVGR	JOÃO MESQUITA	CARLOS FERRAZ	H - 1:1000 ; V - 1:100	IP8 (A26) - LIGAÇÃO ENTRE SINES E A2
DATA	DESENHO	VISTO	ESCALA GRÁFICA	LANÇO IP8 ENTRE RONÇÃO E GRÂNDOLA
DEZEMBRO 2023	MARGARIDA ALVES	FILIPE VASQUES	0 10 20 40m	AUMENTO DE CAPACIDADE
ALTERAÇÃO	DESCRIÇÃO DA ALTERAÇÃO	DATA	DESENHO	VERIFICADO

DESIGNAÇÃO

INFRAESTRUTURAS VIÁRIAS

PROJETO DE EXECUÇÃO

VEDAÇÕES e CAMINHOS PARALELOS

PLANTAS

SECÇÃO CORRENTE - Km 44+600 + Km 46+000

DESENHO Nº

RVGR-PE-T2-P41-19

SUBSTITUI

SUBSTITUÍDO

FORMATO A1 REDUZIDO A3

ESTE DESENHO É PROPRIEDADE INTELECTUAL DA EDGAR CARDOSO ENGENHARIA, NÃO PODENDO SER REPRODUZIDO OU USADO PARA QUALQUER PROPÓSITO, A NÃO SER O RECADAVO, SEM PRÉVIA AUTORIZAÇÃO POR ESCRITO.