


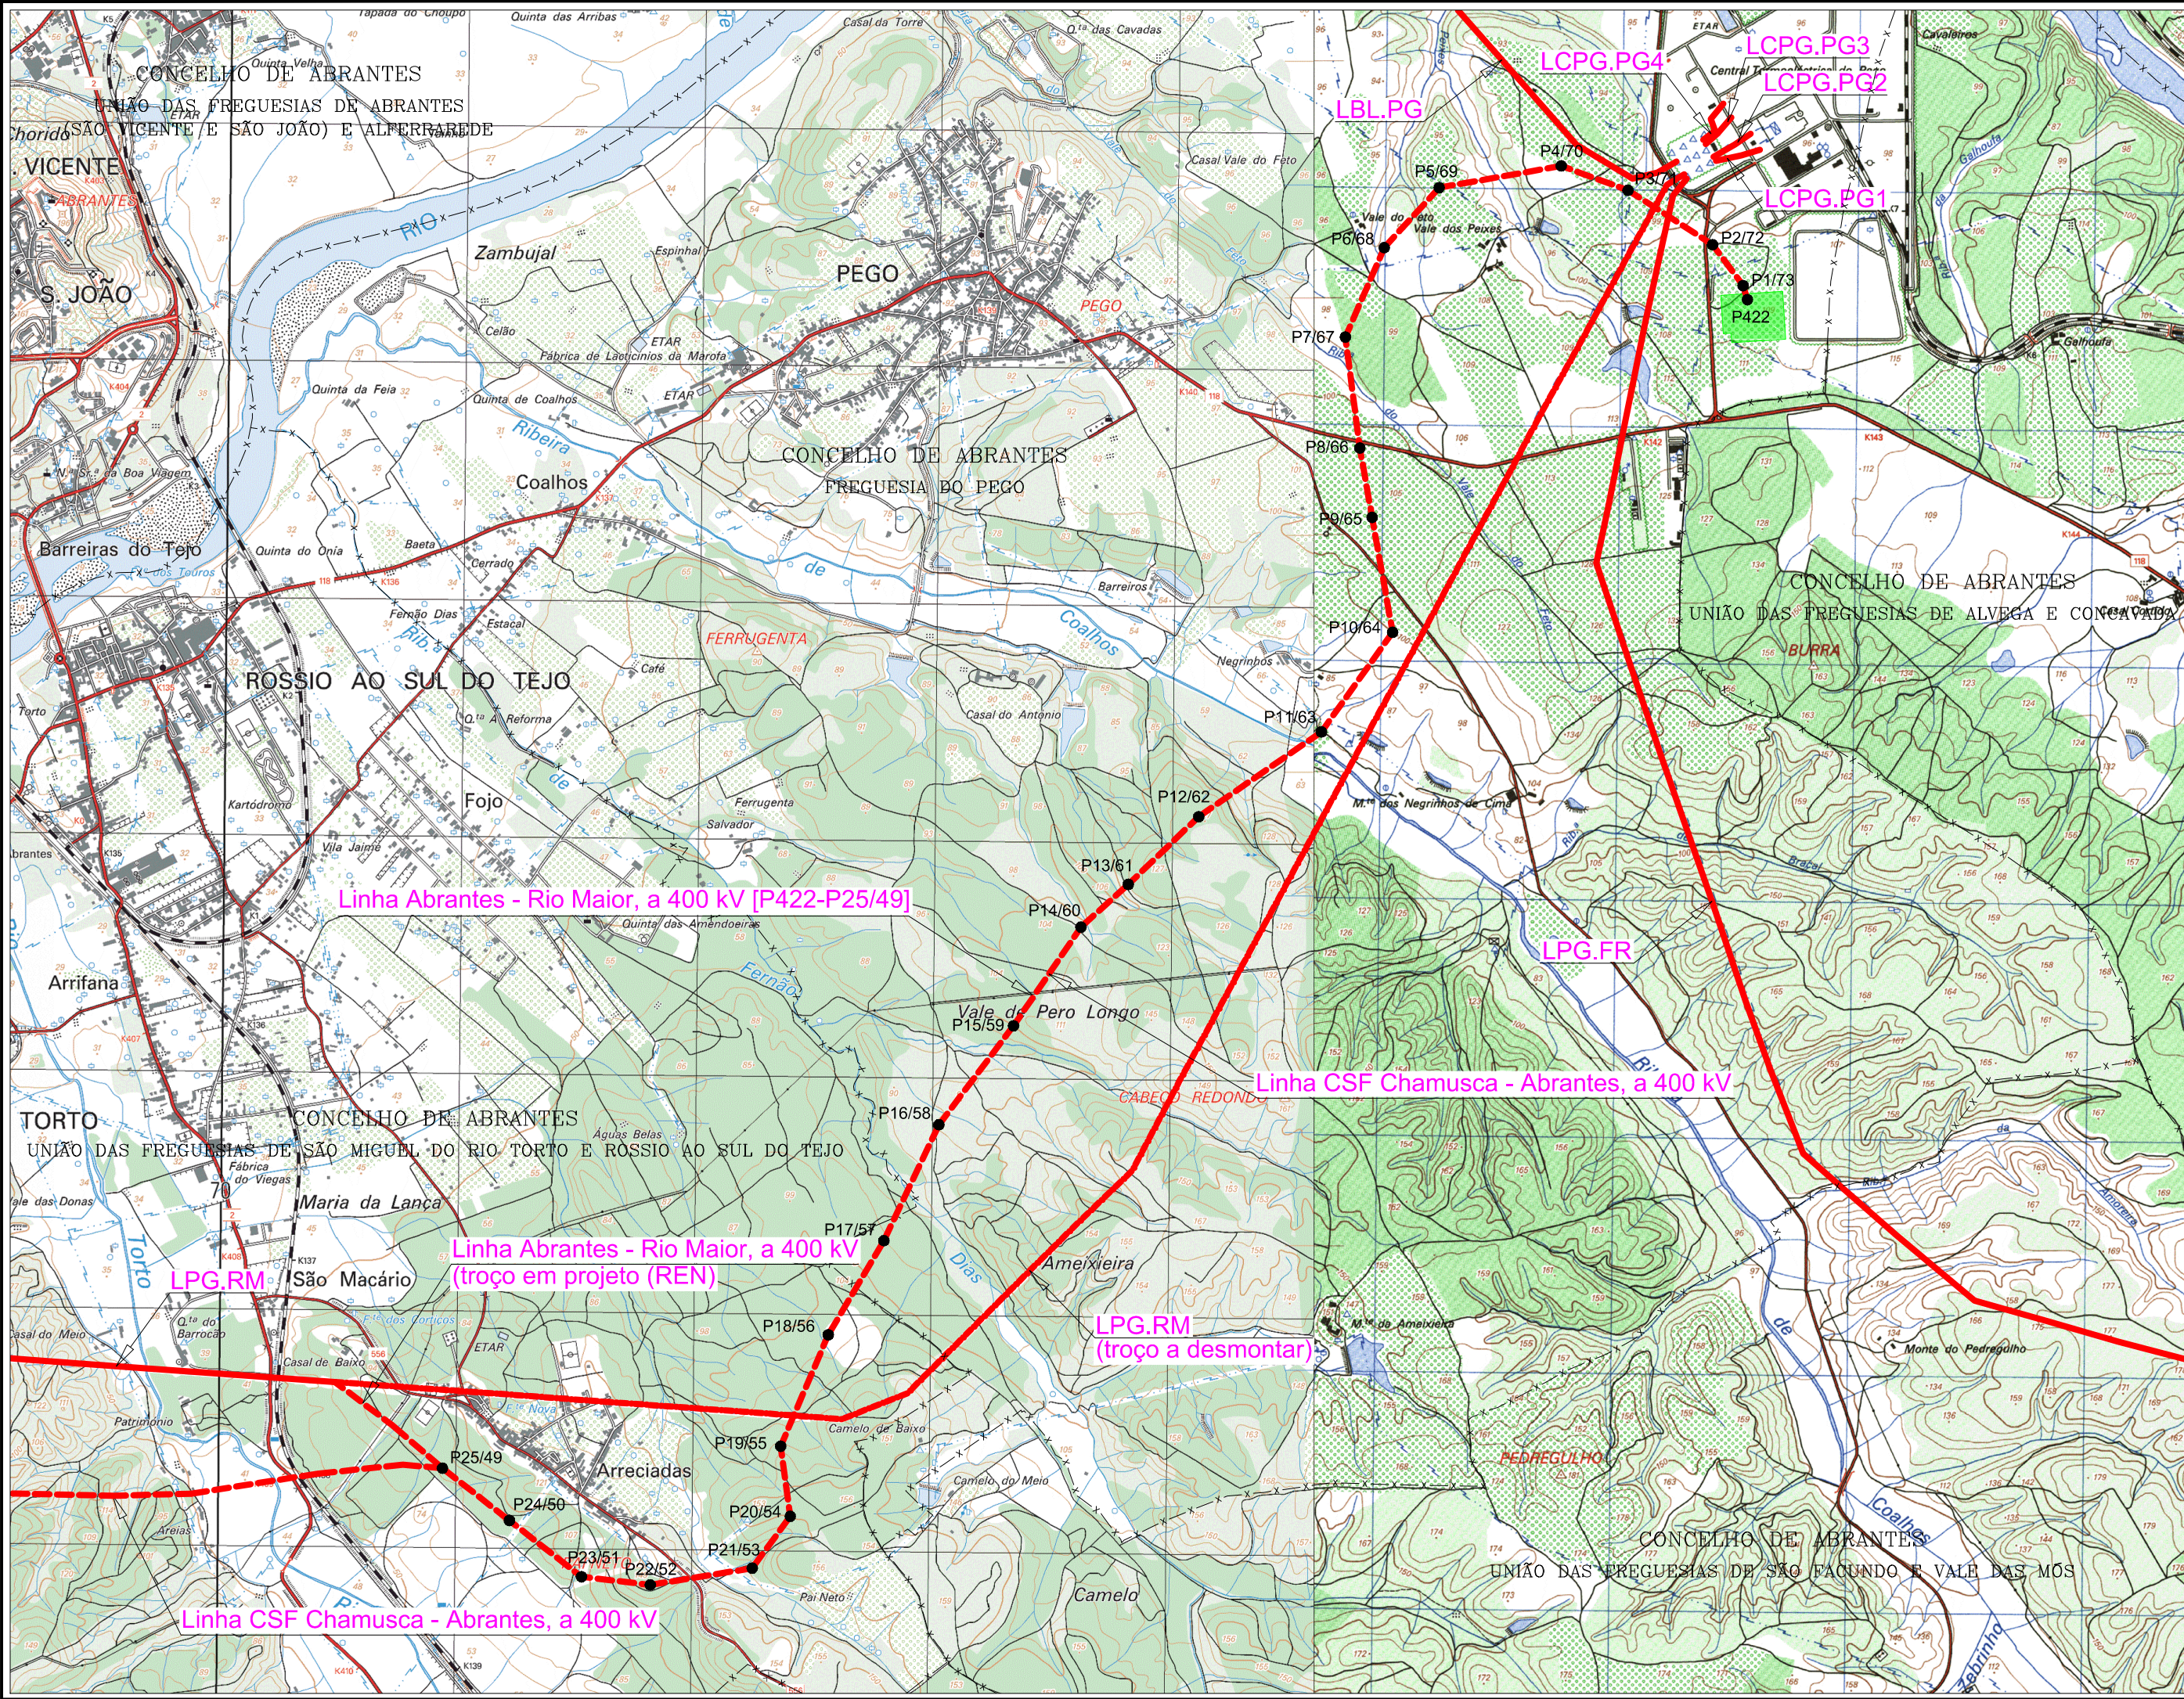

LINHAS DE 400 kV

- LPG.RM – Linha PEGO – RIO MAIOR
- LBL.PG – Linha BATALHA – PEGO
- LPG.FR – Linha PEGO – FALAGUEIRA
- LCPG.PG1 – Linha CENTRAL PEGO – PEGO 1
- LCPG.PG2 – Linha CENTRAL PEGO – PEGO 2
- LCPG.PG3 – Linha CENTRAL PEGO – PEGO 3
- LCPG.PG4 – Linha CENTRAL PEGO – PEGO 4

LEGENDA:

- TENSÕES
- 400 kV
 - 220 kV
 - 150 kV

TRAÇADO DAS LINHAS:

- Linha Abrantes – Rio Maior, a 400 kV [P422–P25/49]
- PC Abrantes

Projectado:	J. Martins
Desenhado:	F. Brito
Verificado:	M. Pereira

Escala:	1/25000
---------	---------

Ciente:

SUNINGER

LN ABRANTES - RIO MAIOR, A 400 kV
[P422-P25/49]

PROJETO DE LICENCIAMENTO

PLANTA GERAL

VEE

VALUE ELEMENT ENGINEERING SOLUTIONS

R. do Multipark 1, N.º 79
4595-542 Seroa - Paços de Ferreira
e-mail: geral@valueelement.pt
www.valueelement.pt

Nº Desenho:
40076.09-PL-001-01

Data: 03/02/2025

Folha. nº: 1/1

Formato: 297x580