


1.1 - Caldeira nova

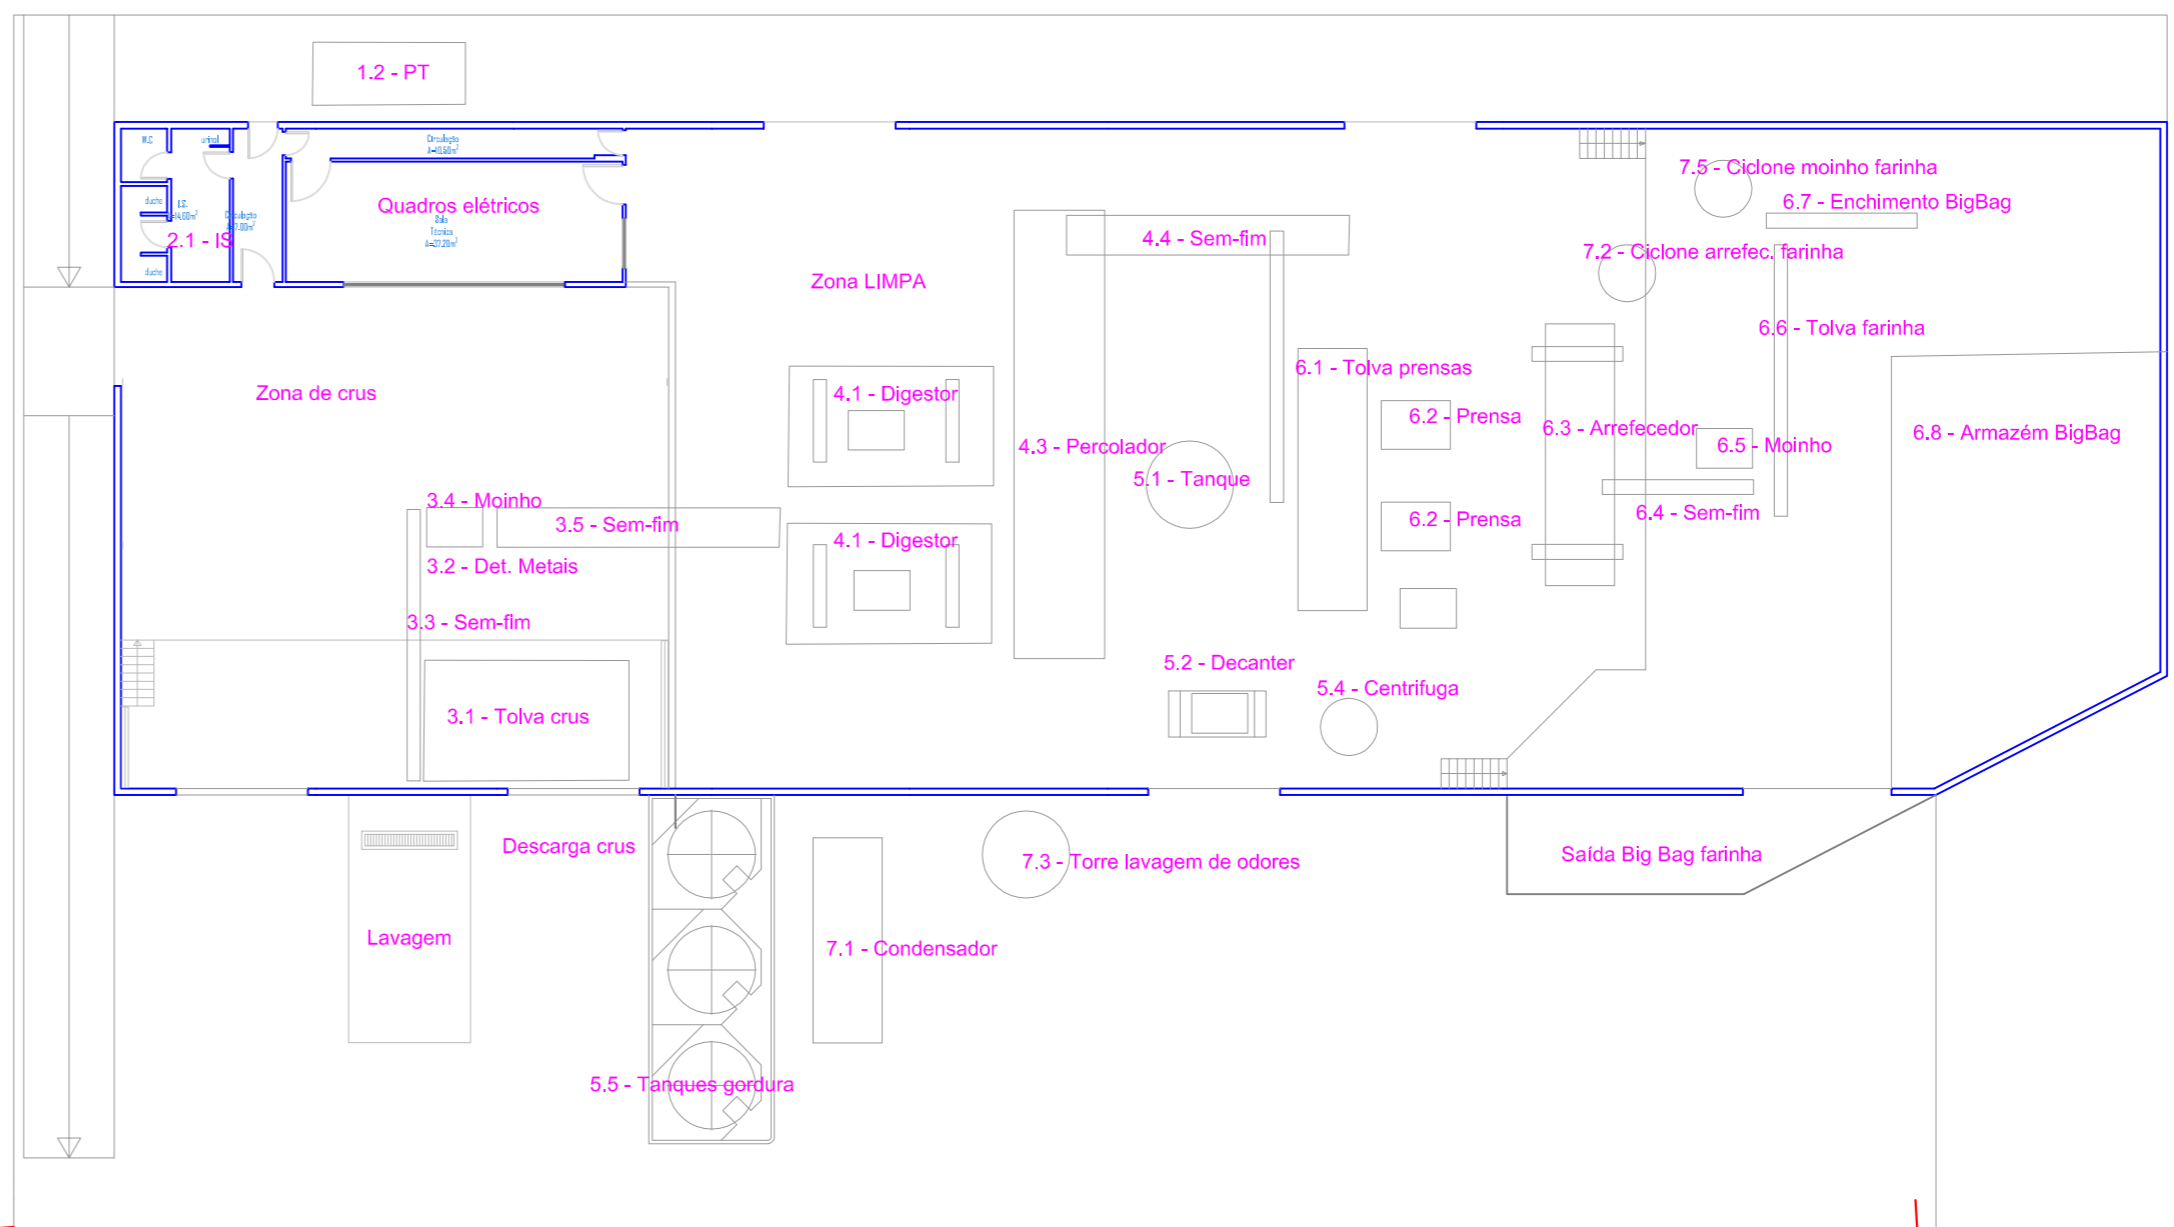

5.5 - Tanques gordura

ENTRADA de CAMIÕES

ESTRADA de ACESSO de CAMIÕES