

## ÍNDICE DE PEÇAS DESENHADAS

- 01 - Índice de Peças Desenhadas
- 02 - Planta de implantação
- 03 - Planta do Piso 0
- 04 - Planta de Mezzanine
- 05 - Planta de Cobertura
- 06 - Alçados
- 07 - Cortes



ECONATURE 4 ÁGUAS  
ESTRADA QUATRO ÁGUAS, TAVIRA

Segurança Contra  
Incêndio em Edifícios

Índice de Peças desenhadas

TAVIPESCA, LDA

**BY CASA GOMES**  
Rua Coronel Raúl Oliveira  
Verdades Miranda, 15  
2330 - 192 Entroncamento

autodesk AEC 2022  
572 - 58128219

processo: C493/2023  
data: Março 2023


escala: S/Esc.

técnico: Sérgio Gomes  
O.E.T. nº 2646

revisão: 00

# 01

TAVIRA (CENTRO)

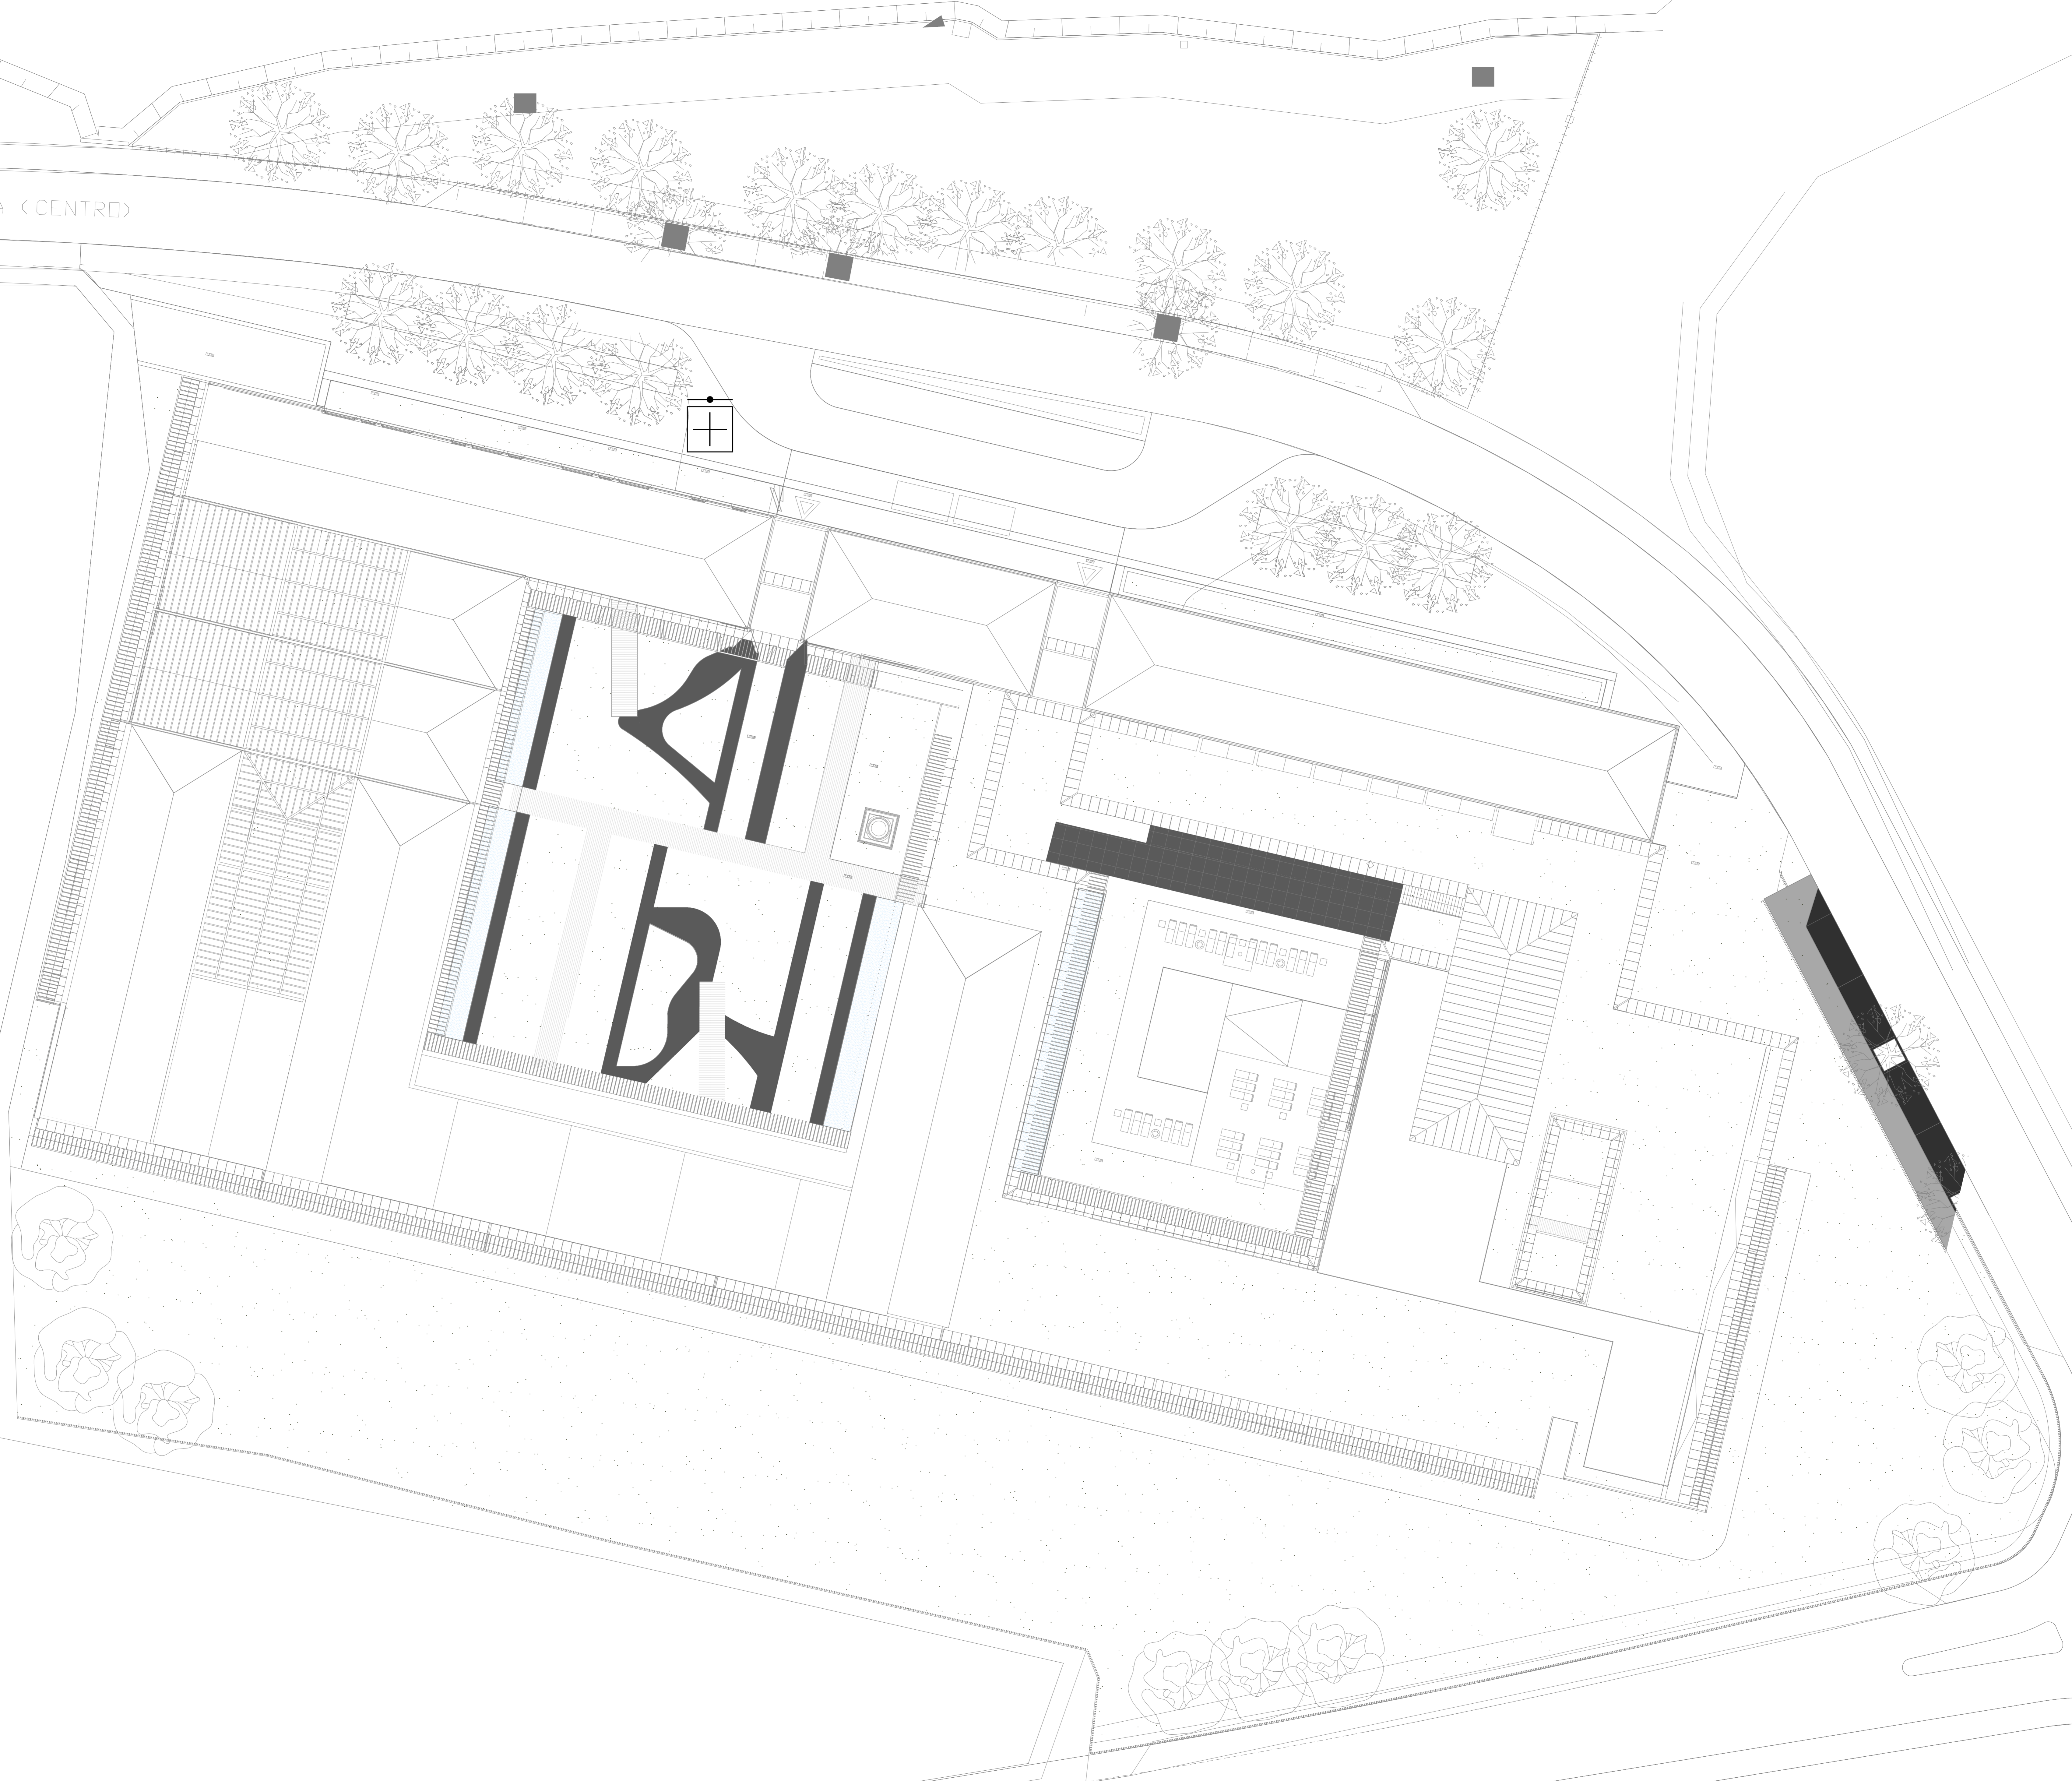

VIA PROJECTADA PARA DESVIO DE ACESSO ÀS 4 ÁGUAS



ECONATURE 4 ÁGUAS  
ESTRADA QUATRO ÁGUAS, TAVIRA

Segurança Contra  
Incêndio em Edifícios


BY CASA GOMES


TAVIPESCA, LDA

av. Lusitana, 111 - 2000-088 Lisboa, Portugal  
TAVIPESCA, LDA - Rua do General Humberto Delgado, 11 - 2000-088 Lisboa, Portugal  
N.º de Registo: 10220 - N.º de Registo: 10220 - N.º de Registo: 10220  
N.º de Registo: 10220 - N.º de Registo: 10220 - N.º de Registo: 10220





 


 

ALÇADO OESTE



CORTE C01

 

CORTE C03