
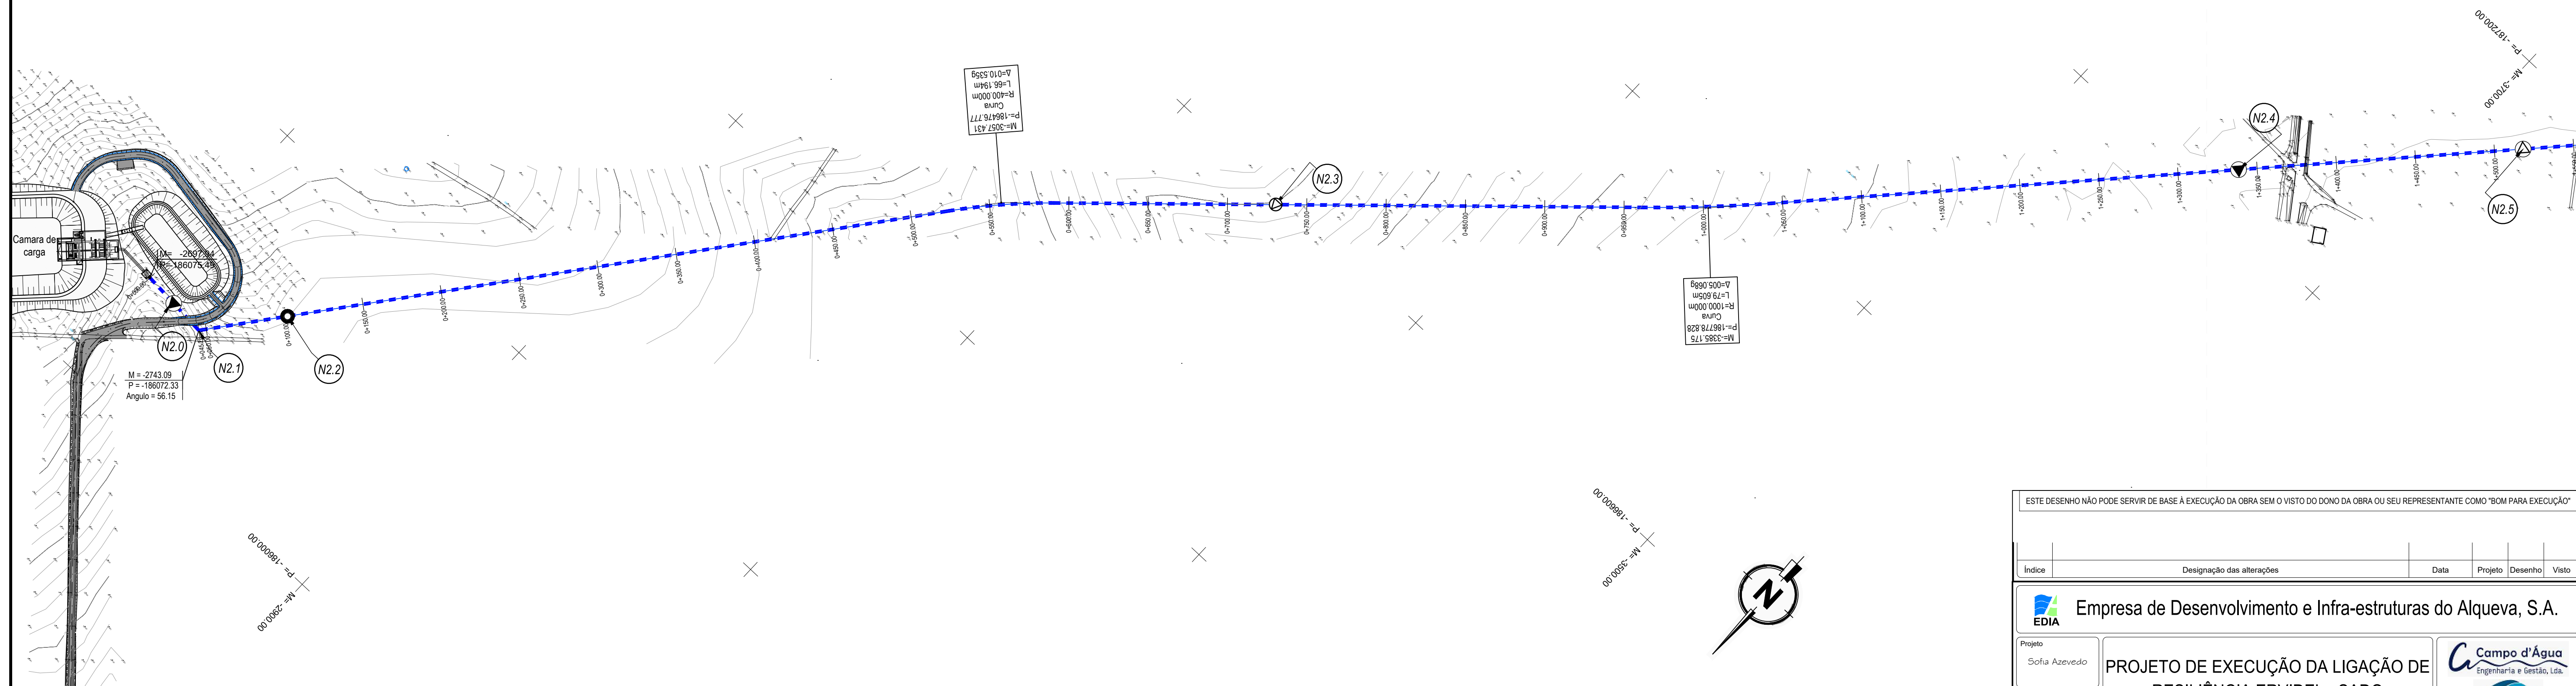
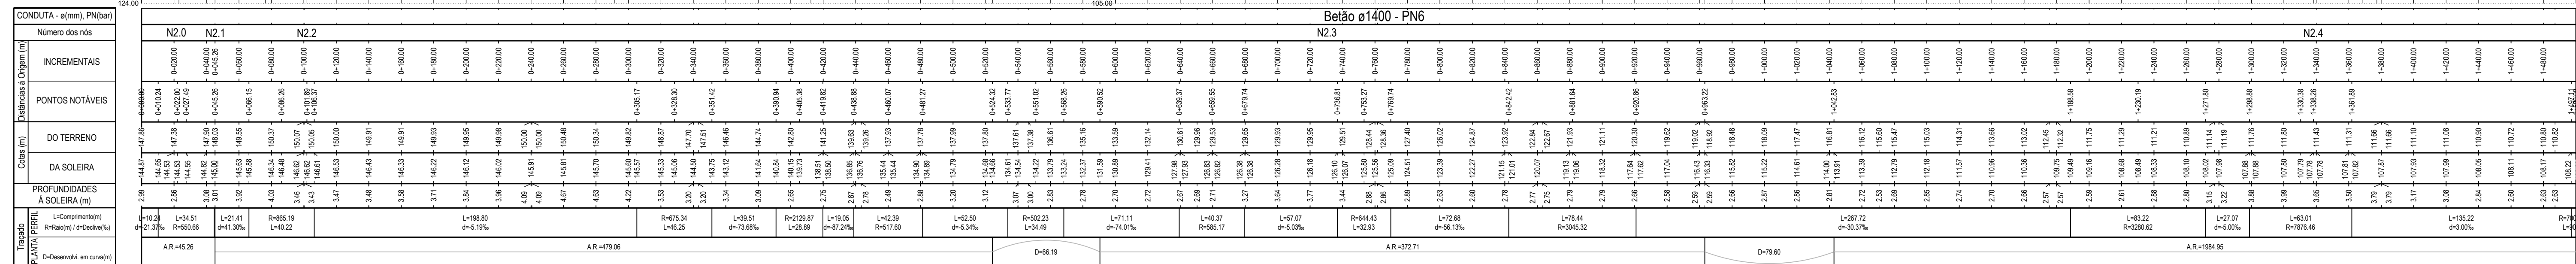


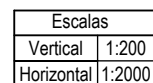

### CONVENÇÕES (Perfil)

-  - Válvula de Seccionamento      - Ventosa  
 - Descarga de Fundo  
 - Tubo de arejamento

### CONVENÇÕES (Planta)

-  - Adutor  
 - Válvula de Seccionamento  
 - Hidrante (Existente)
  - Boca de Rega (Existente)  
 - Descarga de Fundo  
 - Ventosa
  - Tubo de Arejamento  
 - Válvula de Seccionamento (Existente)
  - Rede de Rega Bloco 3 Ervidel (Existente)  
 - Rede de Rega Bloco 1 Ervidel (Existente)

Sistema de Referência: PT-TM06/ETRS89  
Elipsóide: GRS80  
Projeção: Transversa de Mercator  
Datum Geodésico: ETRS89

ESTE DESENHO NÃO PODE SERVIR DE BASE À EXECUÇÃO DA OBRA SEM O VISTO DO DONO DA OBRA OU SEU REPRESENTANTE COMO "BOM PARA EXECUÇÃO"

|        |                           |      |         |         |       |
|--------|---------------------------|------|---------|---------|-------|
| Índice | Designação das alterações | Data | Projeto | Desenho | Visto |
|--------|---------------------------|------|---------|---------|-------|

 Empresa de Desenvolvimento e Infra-estruturas do Alqueva, S.A.

|          |                |
|----------|----------------|
| Projeto  | Sofia Azevedo  |
| Desenho  | Renato Barroso |
| Visto    | Sofia Azevedo  |
| Aprovado | Sofia Azevedo  |
| Escalas  |                |

PROJETO DE EXECUÇÃO DA LIGAÇÃO DE  
RESILIÊNCIA ERVIDEL - SADO

ADUTOR

---

### PLANTA E PERFIL LONGITUDINAL DO ADUTOR - Troço 2

**C** Campo d'Água  
Engenharia e Gestão, Lda



**AQUALOGUS**  
Ingeniería y Construcción

Desenho n.º  
**004**

004



|                   |
|-------------------|
| C960-ADU-PE-0     |
| Data Outubro 2024 |

ADUTOR  
ERVIDEL-SADO  
Troço 2  
(Folha 02/03)

Escala  
Vertical 1:200  
Horizontal 1:2000

| CONDUTA - ø(mm), PN(bar)                                                                             |              |
|---|--------------|
| Número dos nós                                                                                       |              |
| Distâncias à Origem (m)                                                                              | INCREMENTAIS |
| PONTOS NOTÁVEIS                                                                                      |              |
| Cota (m)                                                                                             | DOTERRENO    |
| DA SOLEIRA                                                                                           |              |
| PROFUNDIDADES À SOLEIRA (m)                                                                          |              |
| Traçado                                                                                              |              |
| L=Comprimento(m)<br>R=Raio(m) / R=Declive(‰)<br>A.R.=Alinhamento Recto(m)<br>D=Desvio(m) em curva(m) |              |

| Betão ø1400 - PN6    |          |                    |                      |          |                     |          |          |          |          | Betão ø1400 - PN8    | |
|---|
| N2.5                 |          |                    |                      |          | N2.6                |          |          |          |          | N2.7                 |          |                      |          |                      | N2.8     | |
| 1+518.11             | 1+530.00 | 1+540.00           | 1+560.00             | 1+580.00 | 1+600.00            | 1+620.00 | 1+640.00 | 1+660.00 | 1+680.00 | 2+000.00             | 2+020.00 | 2+040.00             | 2+060.00 | 2+080.00             | 2+100.00 | 2+120.00           | 2+140.00 | 2+160.00            | 2+180.00            | 2+200.00 | 2+220.00            | 2+240.00 | 2+260.00             | 2+280.00 | 2+300.00 | 2+320.00 | 2+980.00 | 3+000.00 | |

| R=7001.96<br>L=90.70 |          | L=38.06<br>ø=9.95% | R=34.15<br>R=6894.37 |          | L=448.86<br>ø=5.00% |          |          |          |          | R=3055.25<br>L=42.87 |          | L=111.74<br>ø=19.03% |          | R=1030.28<br>L=24.09 | R=499.03 | L=38.21<br>ø=31.33 |          | L=26.10<br>ø=35.64% | R=969.62<br>L=31.33 |          | L=211.55<br>ø=3.00% |          | R=4009.34<br>L=32.07 | |

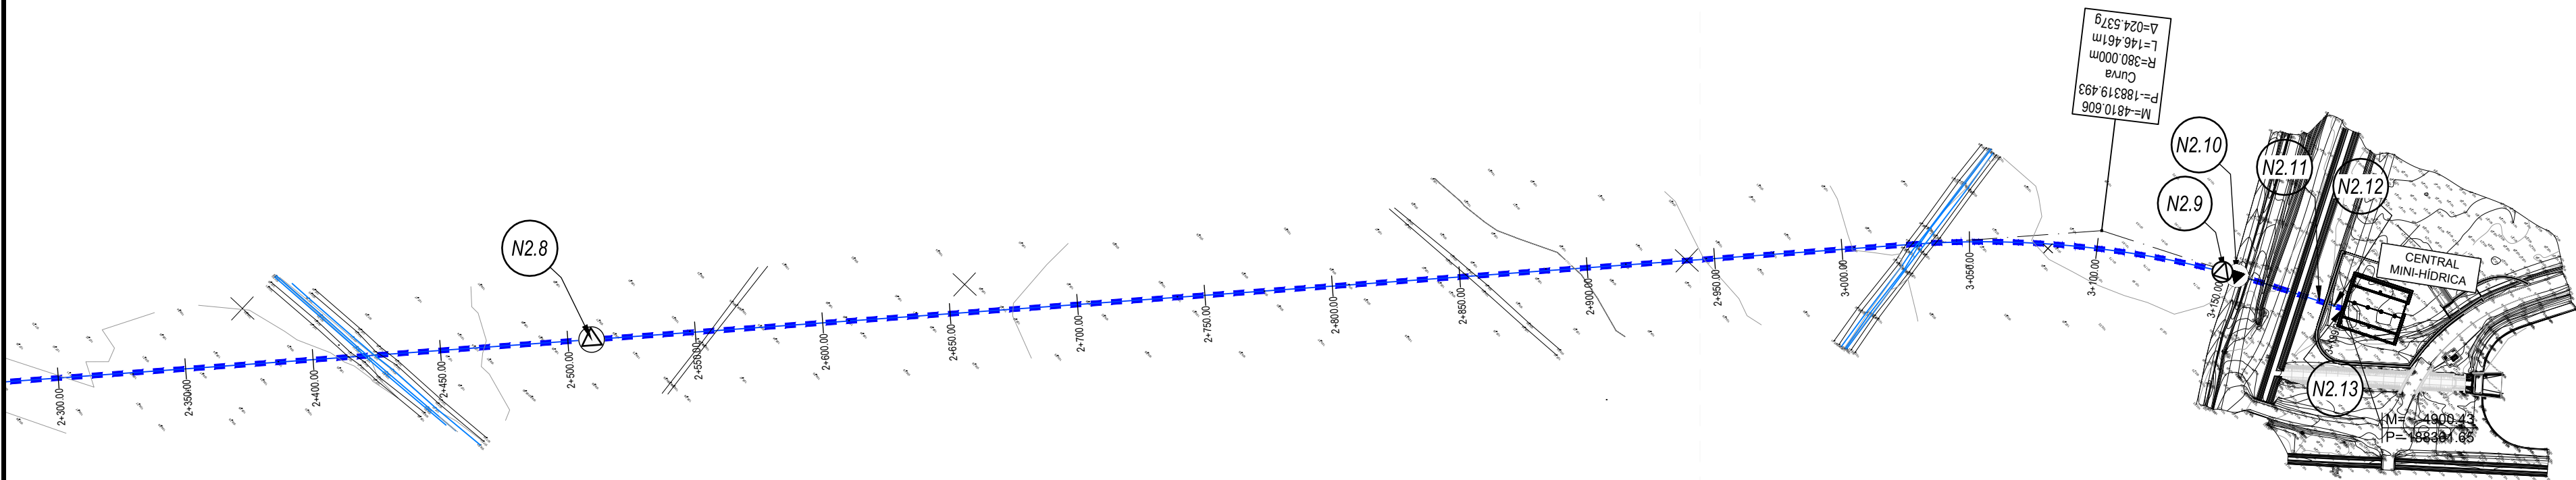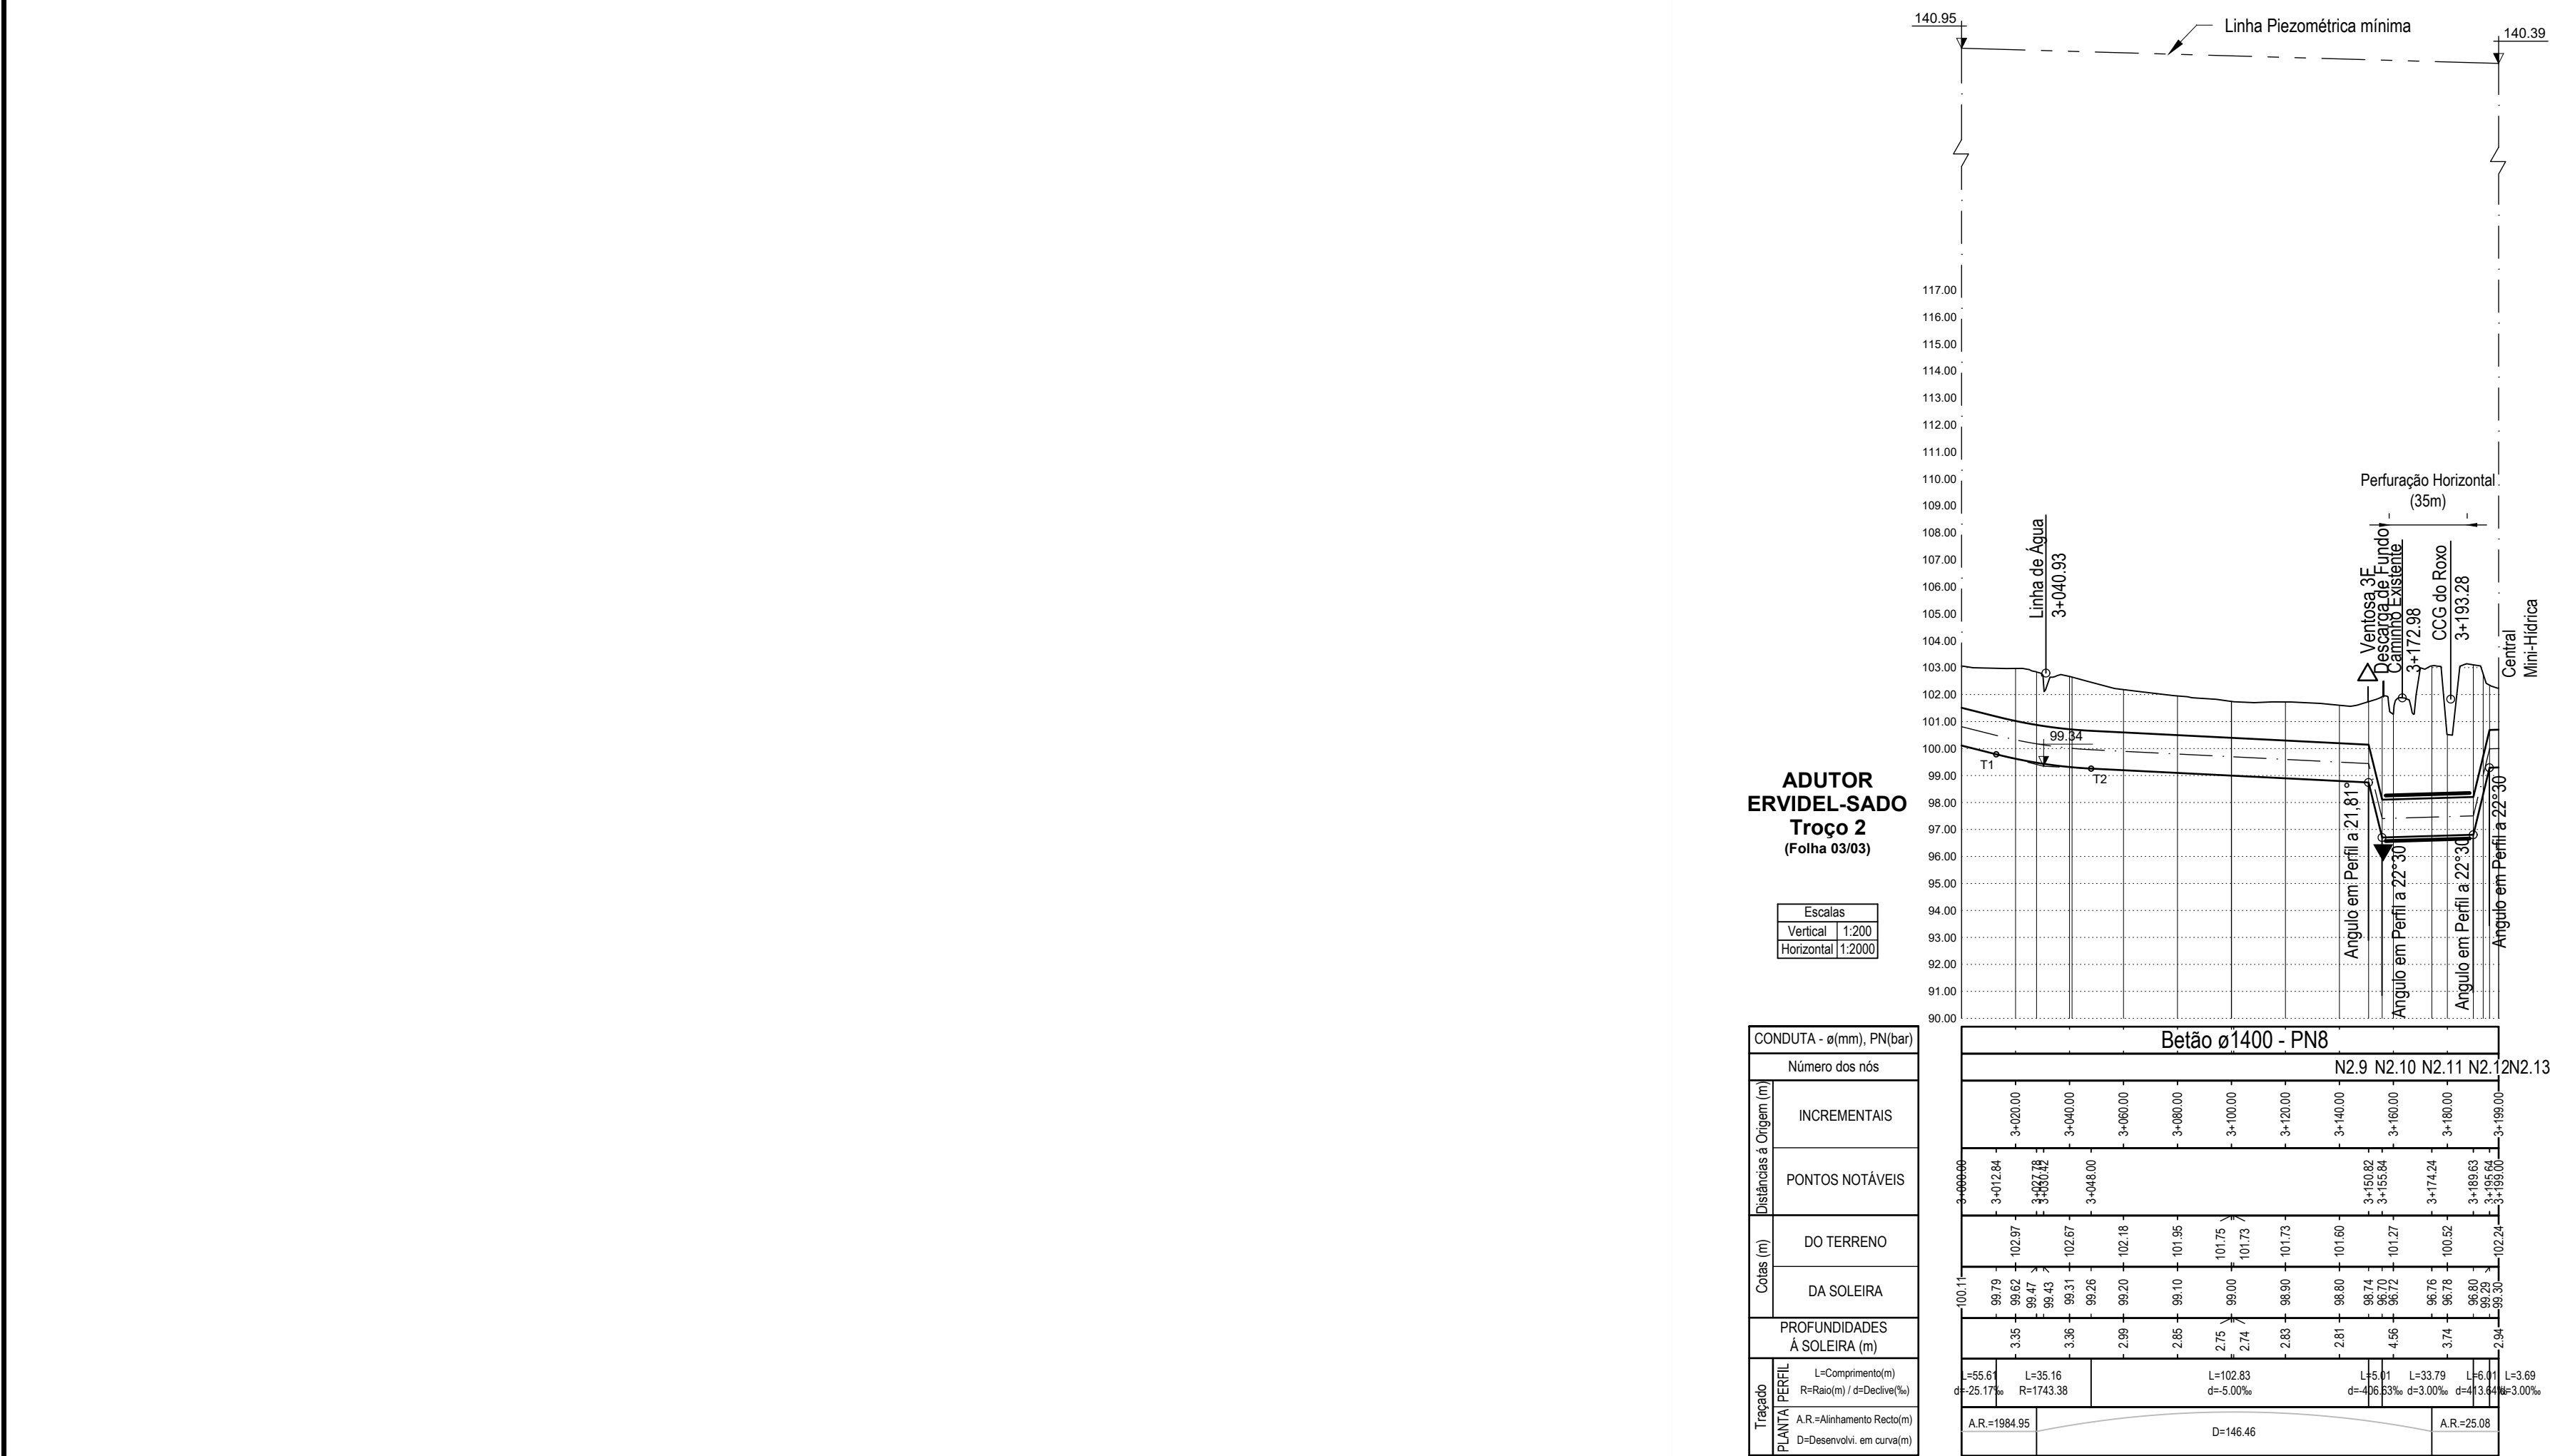


CONVENÇÕES (Perfil)

- Válvula de Seccionamento
- Descarga de Fundo
- Tubo de arejamento
- Ventosa

CONVENÇÕES (Planta)

- Adutor
- Válvula de Seccionamento
- Hidrante (Existente)
- Boca de Rega (Existente)
- Descarga de Fundo
- Ventosa
- Tubo de Arejamento
- Válvula de Seccionamento (Existente)
- Rede de Rega Bloco 3 Ervidel (Existente)
- Rede de Rega Bloco 1 Ervidel (Existente)

Sistema de Referência: PT-TM06/ETRS89  
Elipsóide: GRS80  
Projeção: Transversa de Mercator  
Datum Geodésico: ETRS89

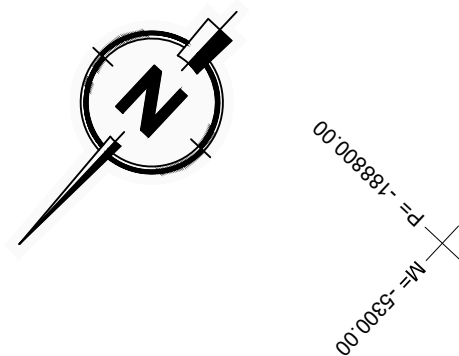

ESTE DESENHO NÃO PODE SERVIR DE BASE À EXECUÇÃO DA OBRA SEM O VISTO DO DONO DA OBRA OU SEU REPRESENTANTE COMO "BOM PARA EXECUÇÃO"

| Índice | Designação das alterações | Data | Projeto | Desenho | Visto |
|--------|---------------------------|------|---------|---------|-------|
|--------|---------------------------|------|---------|---------|-------|

Empresa de Desenvolvimento e Infra-estruturas do Alqueva, S.A.

Projeto  
Sofia Azevedo

Desenho  
Renato Barroso

Visto  
Sofia Azevedo

Aprovado  
Sofia Azevedo

Escalas  
1:2 000

PROJETO DE EXECUÇÃO DA LIGAÇÃO DE RESILIÊNCIA ERVIDEL - SADO

ADUTOR

PLANTA E PERFIL LONGITUDINAL DO ADUTOR - Troço 2

Engenharia e Gestão, Lda.

Engenharia e Gestão

Desenho n.º  
004

Folha  
03/03

N.º Arquivo  
C960-ADU-PE-004

Data  
Outubro 2024