



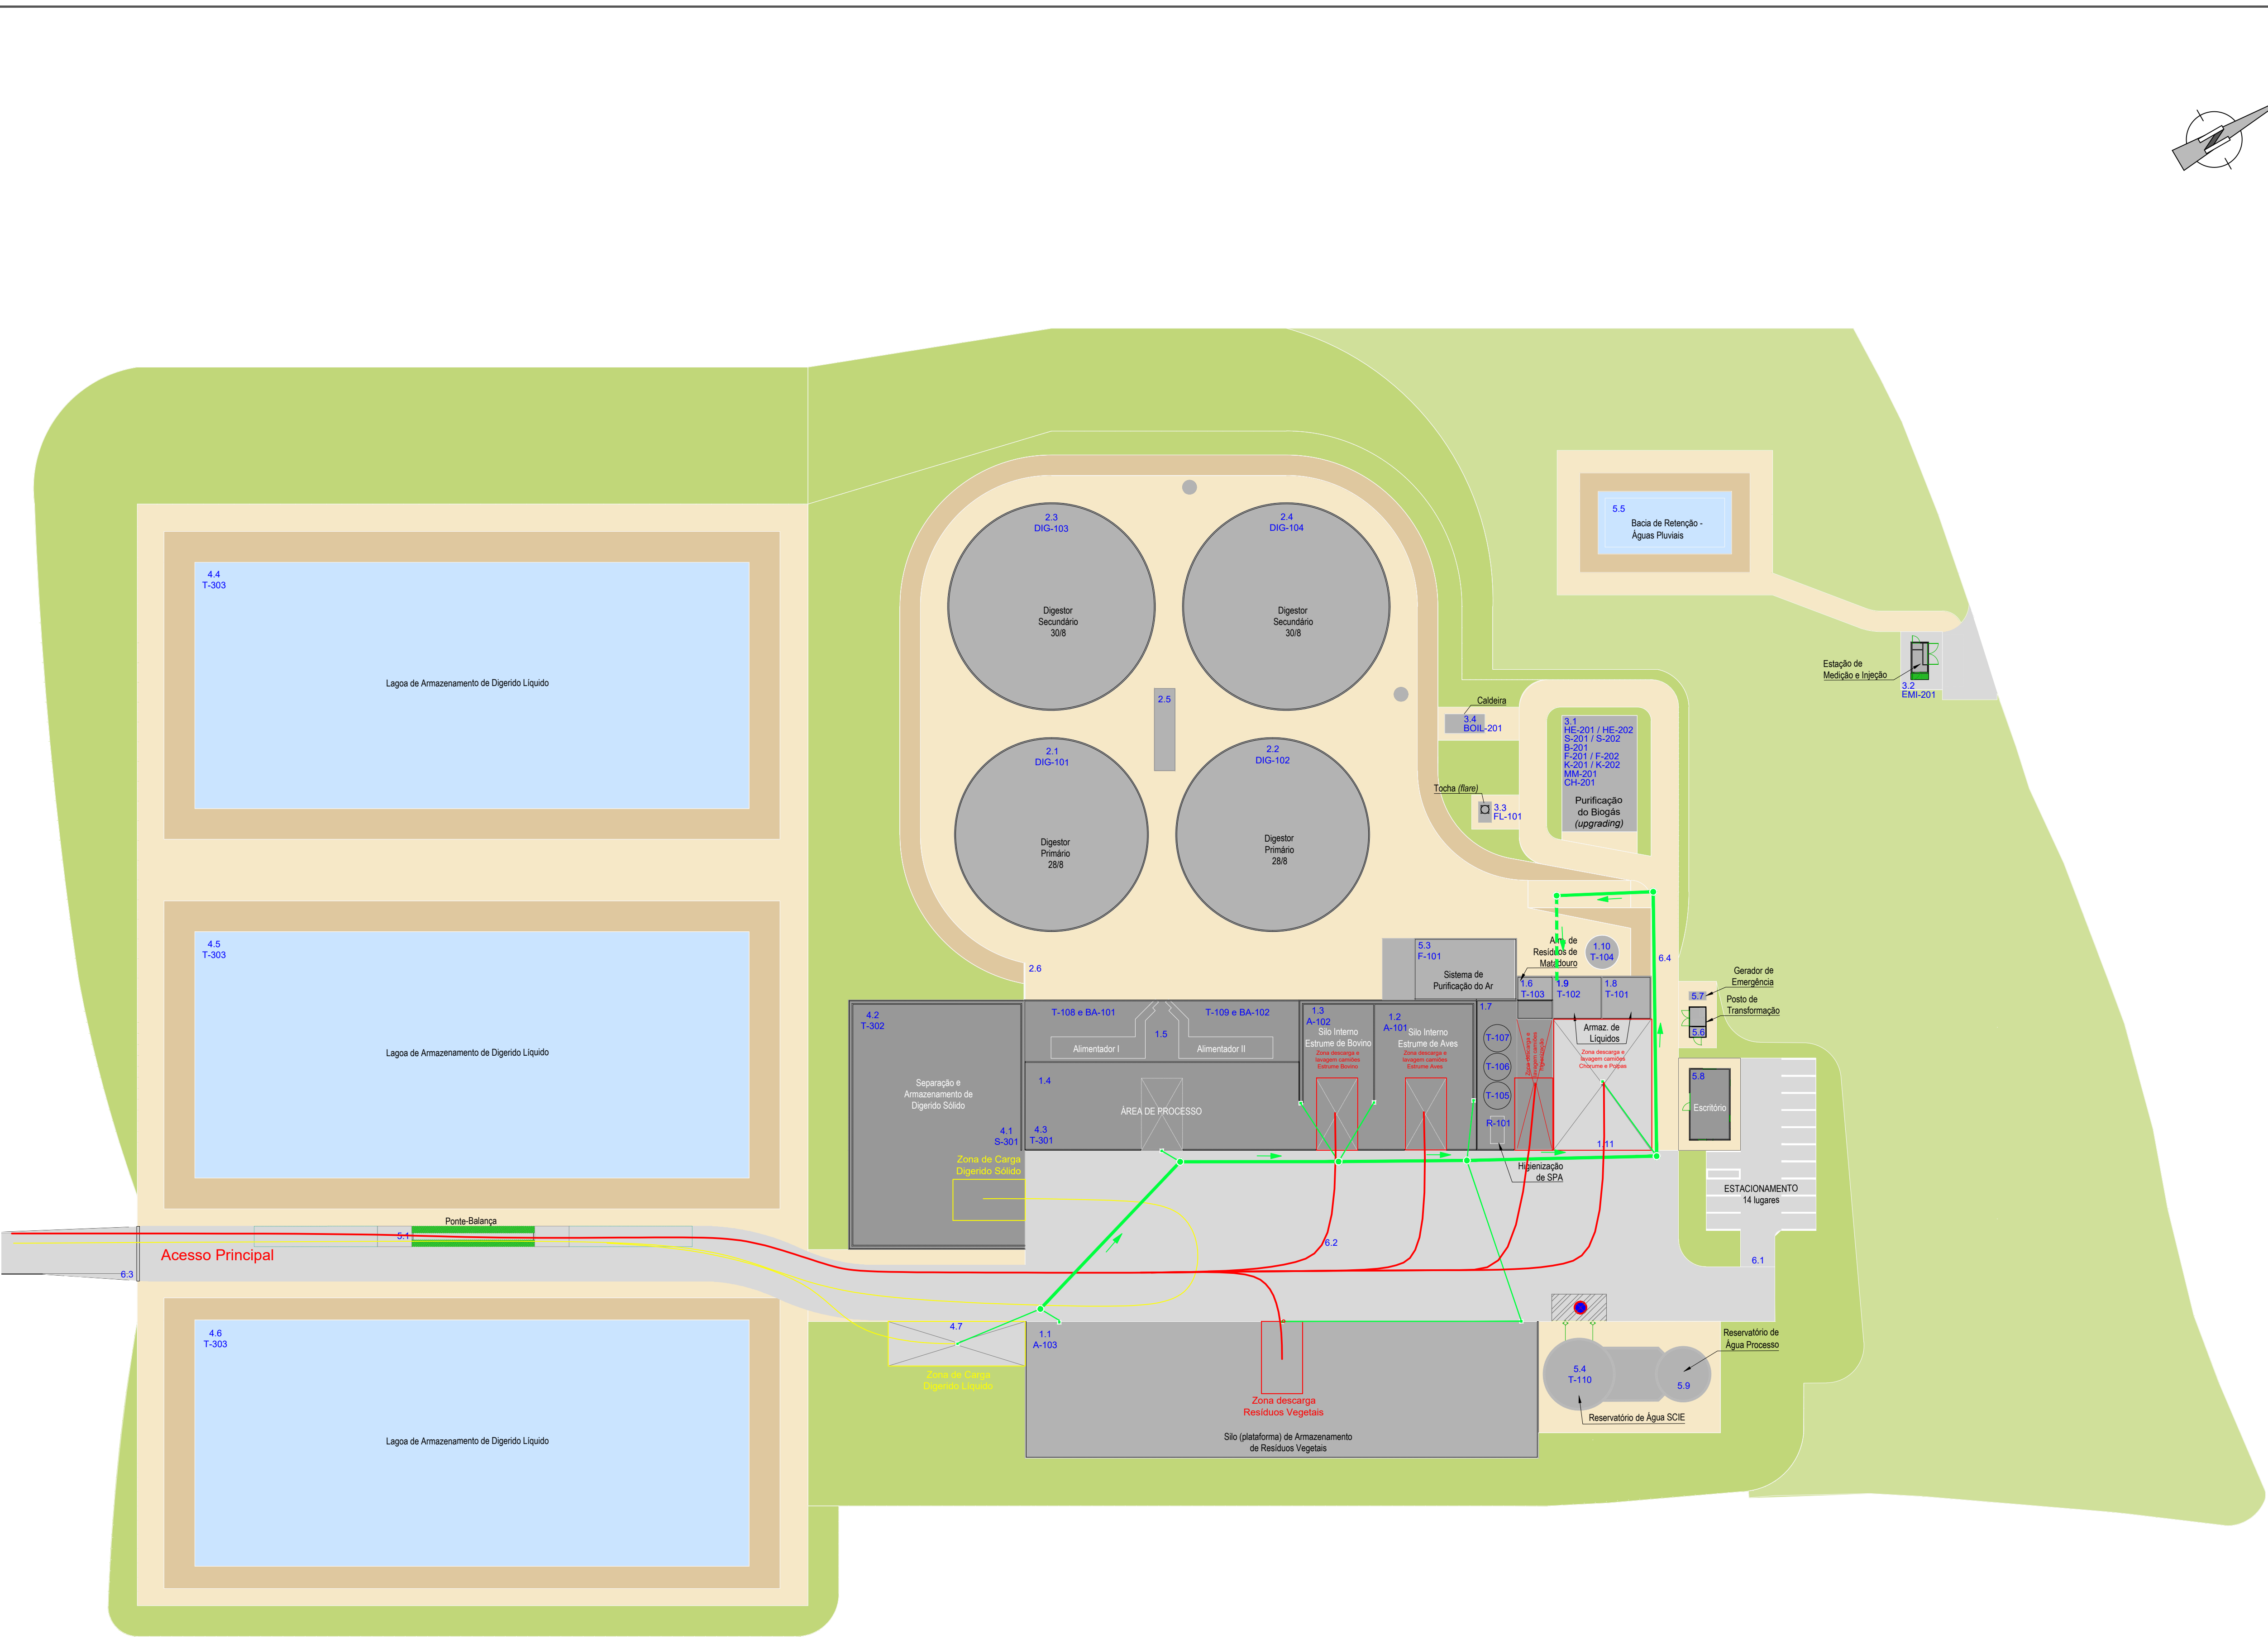

- NOTAS
- 1 RECEÇÃO E ARMAZENAMENTO DE MATÉRIAS-PRIMAS**
 - 1.1 Silo de Resíduos Orgânicos Vegetais
 - 1.2 Receção e Armazenamento de SPA sólido (aves)
 - 1.3 Receção e Armazenamento de SPA sólido (bovinos)
 - 1.4 Área de Processamento de Matéria Sólida
 - 1.5 Alimentadores (feeders) - Matéria Sólida
 - 1.6 Receção e Armazenamento de SPA a higienizar
 - 1.7 Higienização de SPA (redução e tratamento térmico)
 - 1.8 Receção e Armazenamento de Chorumes (SPA Líquido)
 - 1.9 Receção e Armazenamento de Chorumes (SPA Líquido) e Polpas
 - 1.10 Receção e Armazenamento de Óleos e Gorduras
 - 1.11 Plataforma de Descarga de Líquidos (SPA Líquido)
 - 2 DIGESTÃO ANAERÓBIA E PRODUÇÃO DE BIOGÁS**
 - 2.1 Digestor Primário 1
 - 2.2 Digestor Primário 2
 - 2.3 Digestor Secundário 1
 - 2.4 Digestor Secundário 2
 - 2.5 Área de Gestão Técnica e Controlo da Produção
 - 2.6 Bacia de Retenção Digestores
 - 3 GESTÃO DE BIOGÁS E BIOMETANO**
 - 3.1 Purificação do biogás (upgrading)
 - 3.2 Estação de Mistura e Injeção (EMI)
 - 3.3 Tocha (Flare)
 - 3.4 Caldeira de Biogás
 - 4 GESTÃO DE DIGERIDO**
 - 4.1 Separação de Fases
 - 4.2 Armazenamento Digerido Sólido
 - 4.3 Tanque de transferência de Digerido Líquido
 - 4.4 Lagoas de Armazenamento de Digerido Líquido
 - 4.5 Lagoas de Armazenamento de Digerido Líquido
 - 4.6 Lagoas de Armazenamento de Digerido Líquido
 - 4.7 Recolha de Digerido Líquido (saída)
 - 5 EQUIPAMENTOS AUXILIARES**
 - 5.1 Balança
 - 5.2 Fossa de Condensados
 - 5.3 Sistema de Tratamento do Ar
 - 5.4 Tanque de Reserva de Água para Combate a Incêndio
 - 5.5 Bacia de Retenção de Águas Pluviais
 - 5.6 Transformador de Potência
 - 5.7 Gerador
 - 5.8 Escritório
 - 5.9 Tanque de Reserva de Água - Processo
 - 6 OUTRAS ÁREAS E PLATAFORMAS**
 - 6.1 Estacionamento
 - 6.2 Plataforma de Circulação e Manobra Interna
 - 6.3 Acesso UAB Abrigada
 - 6.4 Circulação Interna

- CONSTRUÇÕES / EDIFICAÇÕES
 - EQUIP. INDUSTRIAL - TANQUES OU PLATAFORMAS
 - VIAS
 - OUTRAS ÁREAS IMPERMEABILIZADAS
- TRAJETOS - ENTRADA DE MATÉRIA-PRIMA
- TRAJETOS - SAÍDA DE DIGERIDO
- REDE DRENAGEM PROCESSO LAVAGENS

00	BASE		05.26
REV:	DESCRIÇÃO:	POR:	DATA:

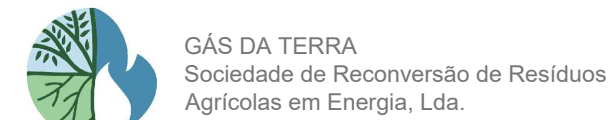

CLIENTE:
SGDT 1001 Unipessoal Lda.

DESENHO:
RESÍDUOS
Trajetos e Locais de Carga/Descarga

FASE:
PROJETO

PROJETO:
UAB ABRIGADA

ESCALA:	DATA:	RESP:	VER:
1:500	11.05.26		JRM
PROJETO:	DESENHO:	REV:	
PT_ABR	PT_ABR_P01_27		