


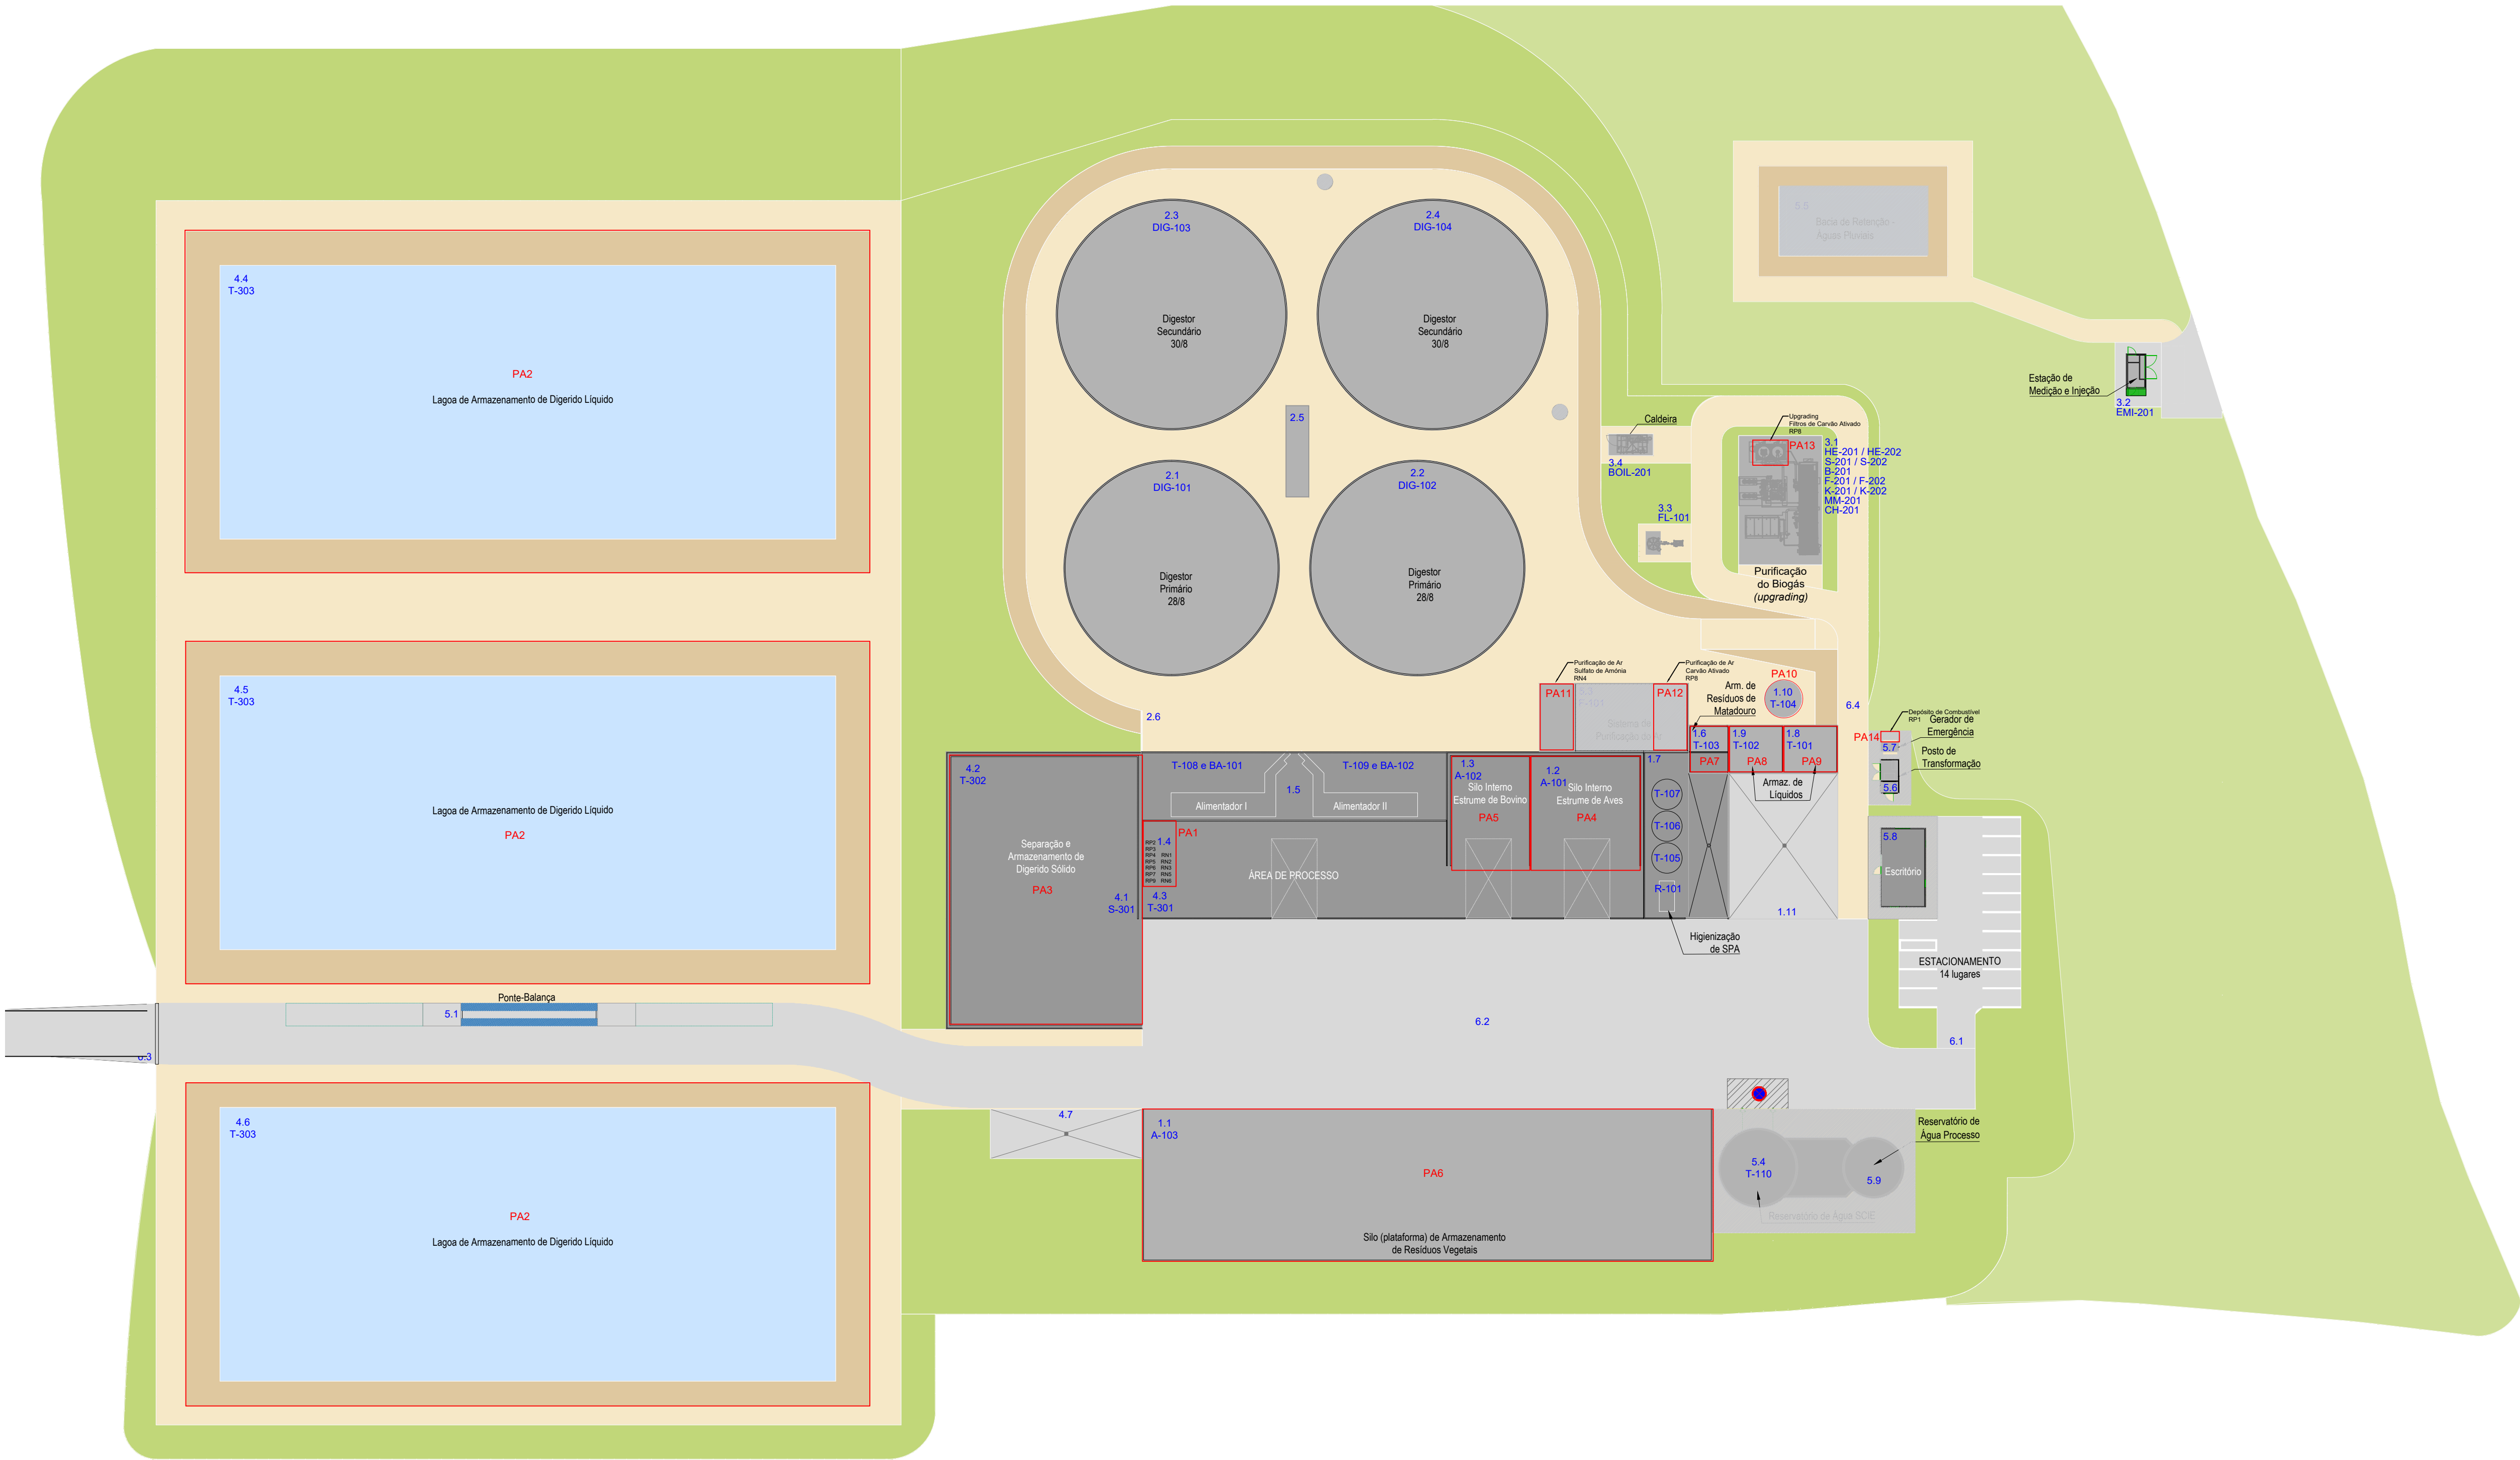


1.1	RECUPERAÇÃO E ARMAZENAMENTO DE MATERÍAS-PRIMAS
1.2	Silo de Resíduos Orgânicos Vegetais
1.3	Recepção e Armazenamento de SPA sólido (aves)
1.4	Recepção e Armazenamento de SPA líquido (bovinos)
1.5	Área de Processamento de Matéria Sólida
1.6	Alimentadores (feeders) - Matéria Sólida
1.7	Recepção e Armazenamento de SPA a higienizar
1.8	Higienização de SPA (redução e tratamento térmico)
1.9	Recepção e Armazenamento de Chorumes (SPA Líquido)
1.10	Recepção e Armazenamento de Chorumes (SPA Líquido) e Polpa
1.11	Recepção e Armazenamento de Óleos e Gorduras
2	Plataforma de Descarga de Líquidos (SPA Líquido)
2	BIOGÁS ANAÉROBIO E PRODUÇÃO DE BIOGÁS
2.1	Digestor Primário 1
2.2	Digestor Primário 2
2.3	Digestor Secundário 1
2.4	Digestor Secundário 2
2.5	Área de Gestão Técnica e Controle da Produção
2.6	Bacia de Retenção Digestores
3	GESTÃO DE BIOGÁS E BIOMETANO
3.1	Purificação do biogás (upgrading)
3.2	Estação de Mistura e Injeção (EMI)
3.3	Tocha (Flare)
3.4	Caldeira de Biogás
4	GESTÃO DE DÍGIDO
4.1	Separação de Fases
4.2	Armazenamento Dígido Sólido
4.3	Tanque de transferência de Dígido Líquido
4.4	Lagoas de Armazenamento de Dígido Líquido
4.5	Lagoas de Armazenamento de Dígido Líquido
4.6	Lagoas de Armazenamento de Dígido Líquido
4.7	Recolha de Dígido Líquido (saída)
5	EQUIPAMENTOS AUXILIARES
5.1	Balança
5.2	Fossa de Condensados
5.3	Sistema de Tratamento do Ar
5.4	Tanque de Reserva de Água para Combate a Incêndio
5.5	Bacia de Retenção de Águas Pluviais
5.6	Transformador de Potência
5.7	Gerador
5.8	Escrritório
5.9	Tanque de Reserva de Água - Processo
6	OUTRAS ÁREAS E PLATAFORMAS
6.1	Estacionamento
6.2	Plataforma de Circulação e Manobra Interna
6.3	Acesso UAB Abrigada
6.4	Circulação Interna

- | | |
|---|--|
|  | CONSTRUÇÕES / EDIFICAÇÕES |
|  | EQUIP. INDUSTRIAL - TANQUES OU PLATAFORMAS |
|  | VIAS |
|  | OUTRAS ÁREAS IMPERMEABILIZADAS |

- PA1 - Resíduos Manutenção e Reparação
- PA2 - Digerido Líquido
- PA3 - Digerido Sólido
- PA4 - Estrume de Aves
- PA5 - Estrume de Bovinos
- PA6 - Resíduos Vegetais, Agrícolas e Agroindustriais
- PA7 - Resíduos de Matadouro (vísceras, gorduras e sangue)
- PA8 - Chorume de Porco, Bagaço de Azeitona e Bagaço de Uva (polpas)
- PA9 - Chorume de Porco
- PA10 - Glicerinas
- PA11 - Sulfato de Amónia
- PA12 - Carvão Ativado (purificação do ar)
- PA13 - Carvão Ativado (upgrading)
- PA14 - Diesel

00	BASE		05.26
REV:	DESCRIÇÃO:	POR:	DATA:

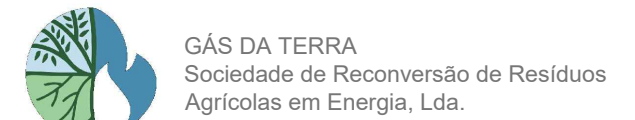

CLIENTE:

SGDT 1001 Unipessoal Lda.

DESENHO:
PROCESSO
Parques de Armazenamento Resíduo

FASE:

PROJETO

PROJETO:

UAB ABRIGADA

ESCALA: 1:500	DATA: 11.05.26	RESP:	VER: JRM
PROJETO: PT_ABR	DESENHO: PT_ABR_P02 32		REV: