

T-101 / T-102 / T-103 / T-104
ARMAZENAMENTO DE LÍQUIDOS

T-105 / T-106 / T-107
TANQUES DE HIGIENIZAÇÃO

T-108 & T-109
ARMAZENAMENTO E
ALIMENTAÇÃO DE SÓLIDOS

T-110
TANQUE DE ÁGUA


F-101
SISTEMA DE
TRATAMENTO DE AR

RC-101
TRITURADOR ROTATIVO

BA-101 & BA-102
BIOMIX

DIG-101 & DIG-102
DIGESTORES PRINCIPAIS

DIG-103 & DIG-104
DIGESTORES SECUNDÁRIOS

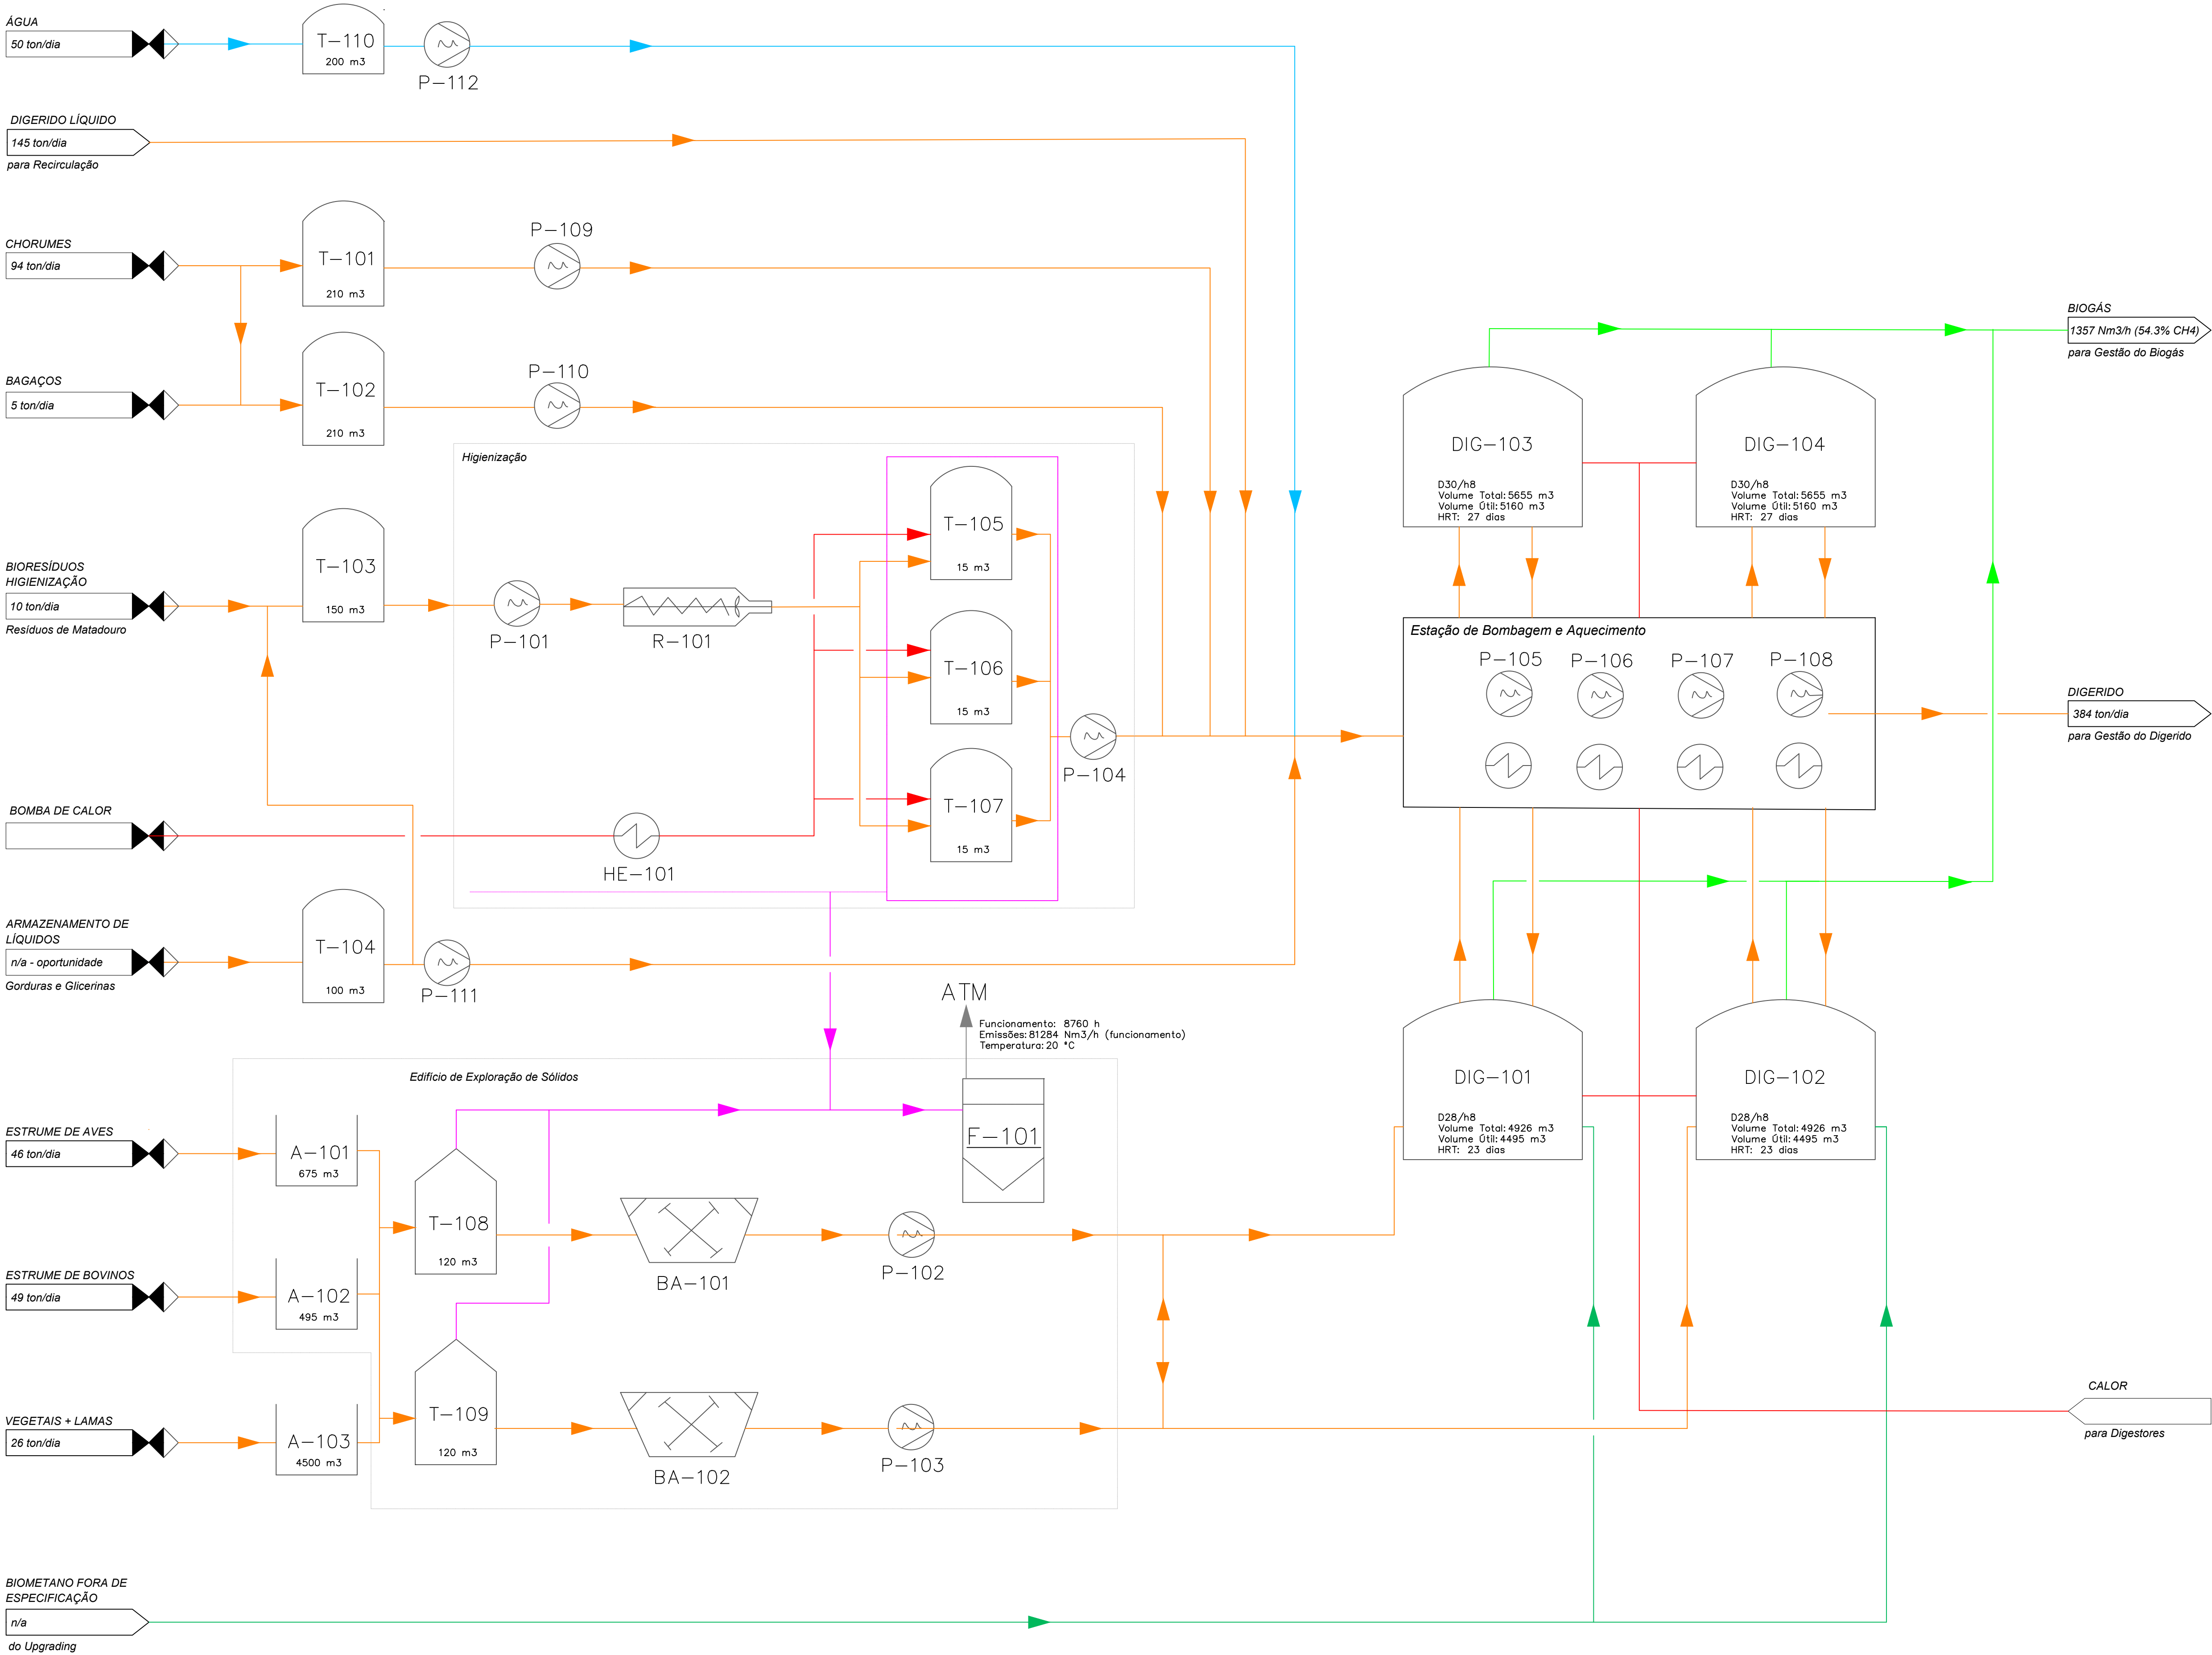

NOTAS

01	ATUALIZAÇÃO		
00	BASE		
REV:	DESCRIÇÃO:	POR:	DATA:
 GÁS DA TERRA SGDT 1001 Unip. Lda.			
CLIENTE: SGDT 1001, UNIPessoal LDA.			
DESENHO: FLUXO DE PROCESSO (PFD) Matérias-Primas e Dig. Anaeróbia			
FASE: PROJETO			
PROJETO: UAB ABRIGADA			
ESCALA:	DATA:	RESP:	VER:
N/A	10.04.2026		
PROJETO:	DESENHO:	REV:	
PT_ABR	PT_ABR_P03.1	01	