


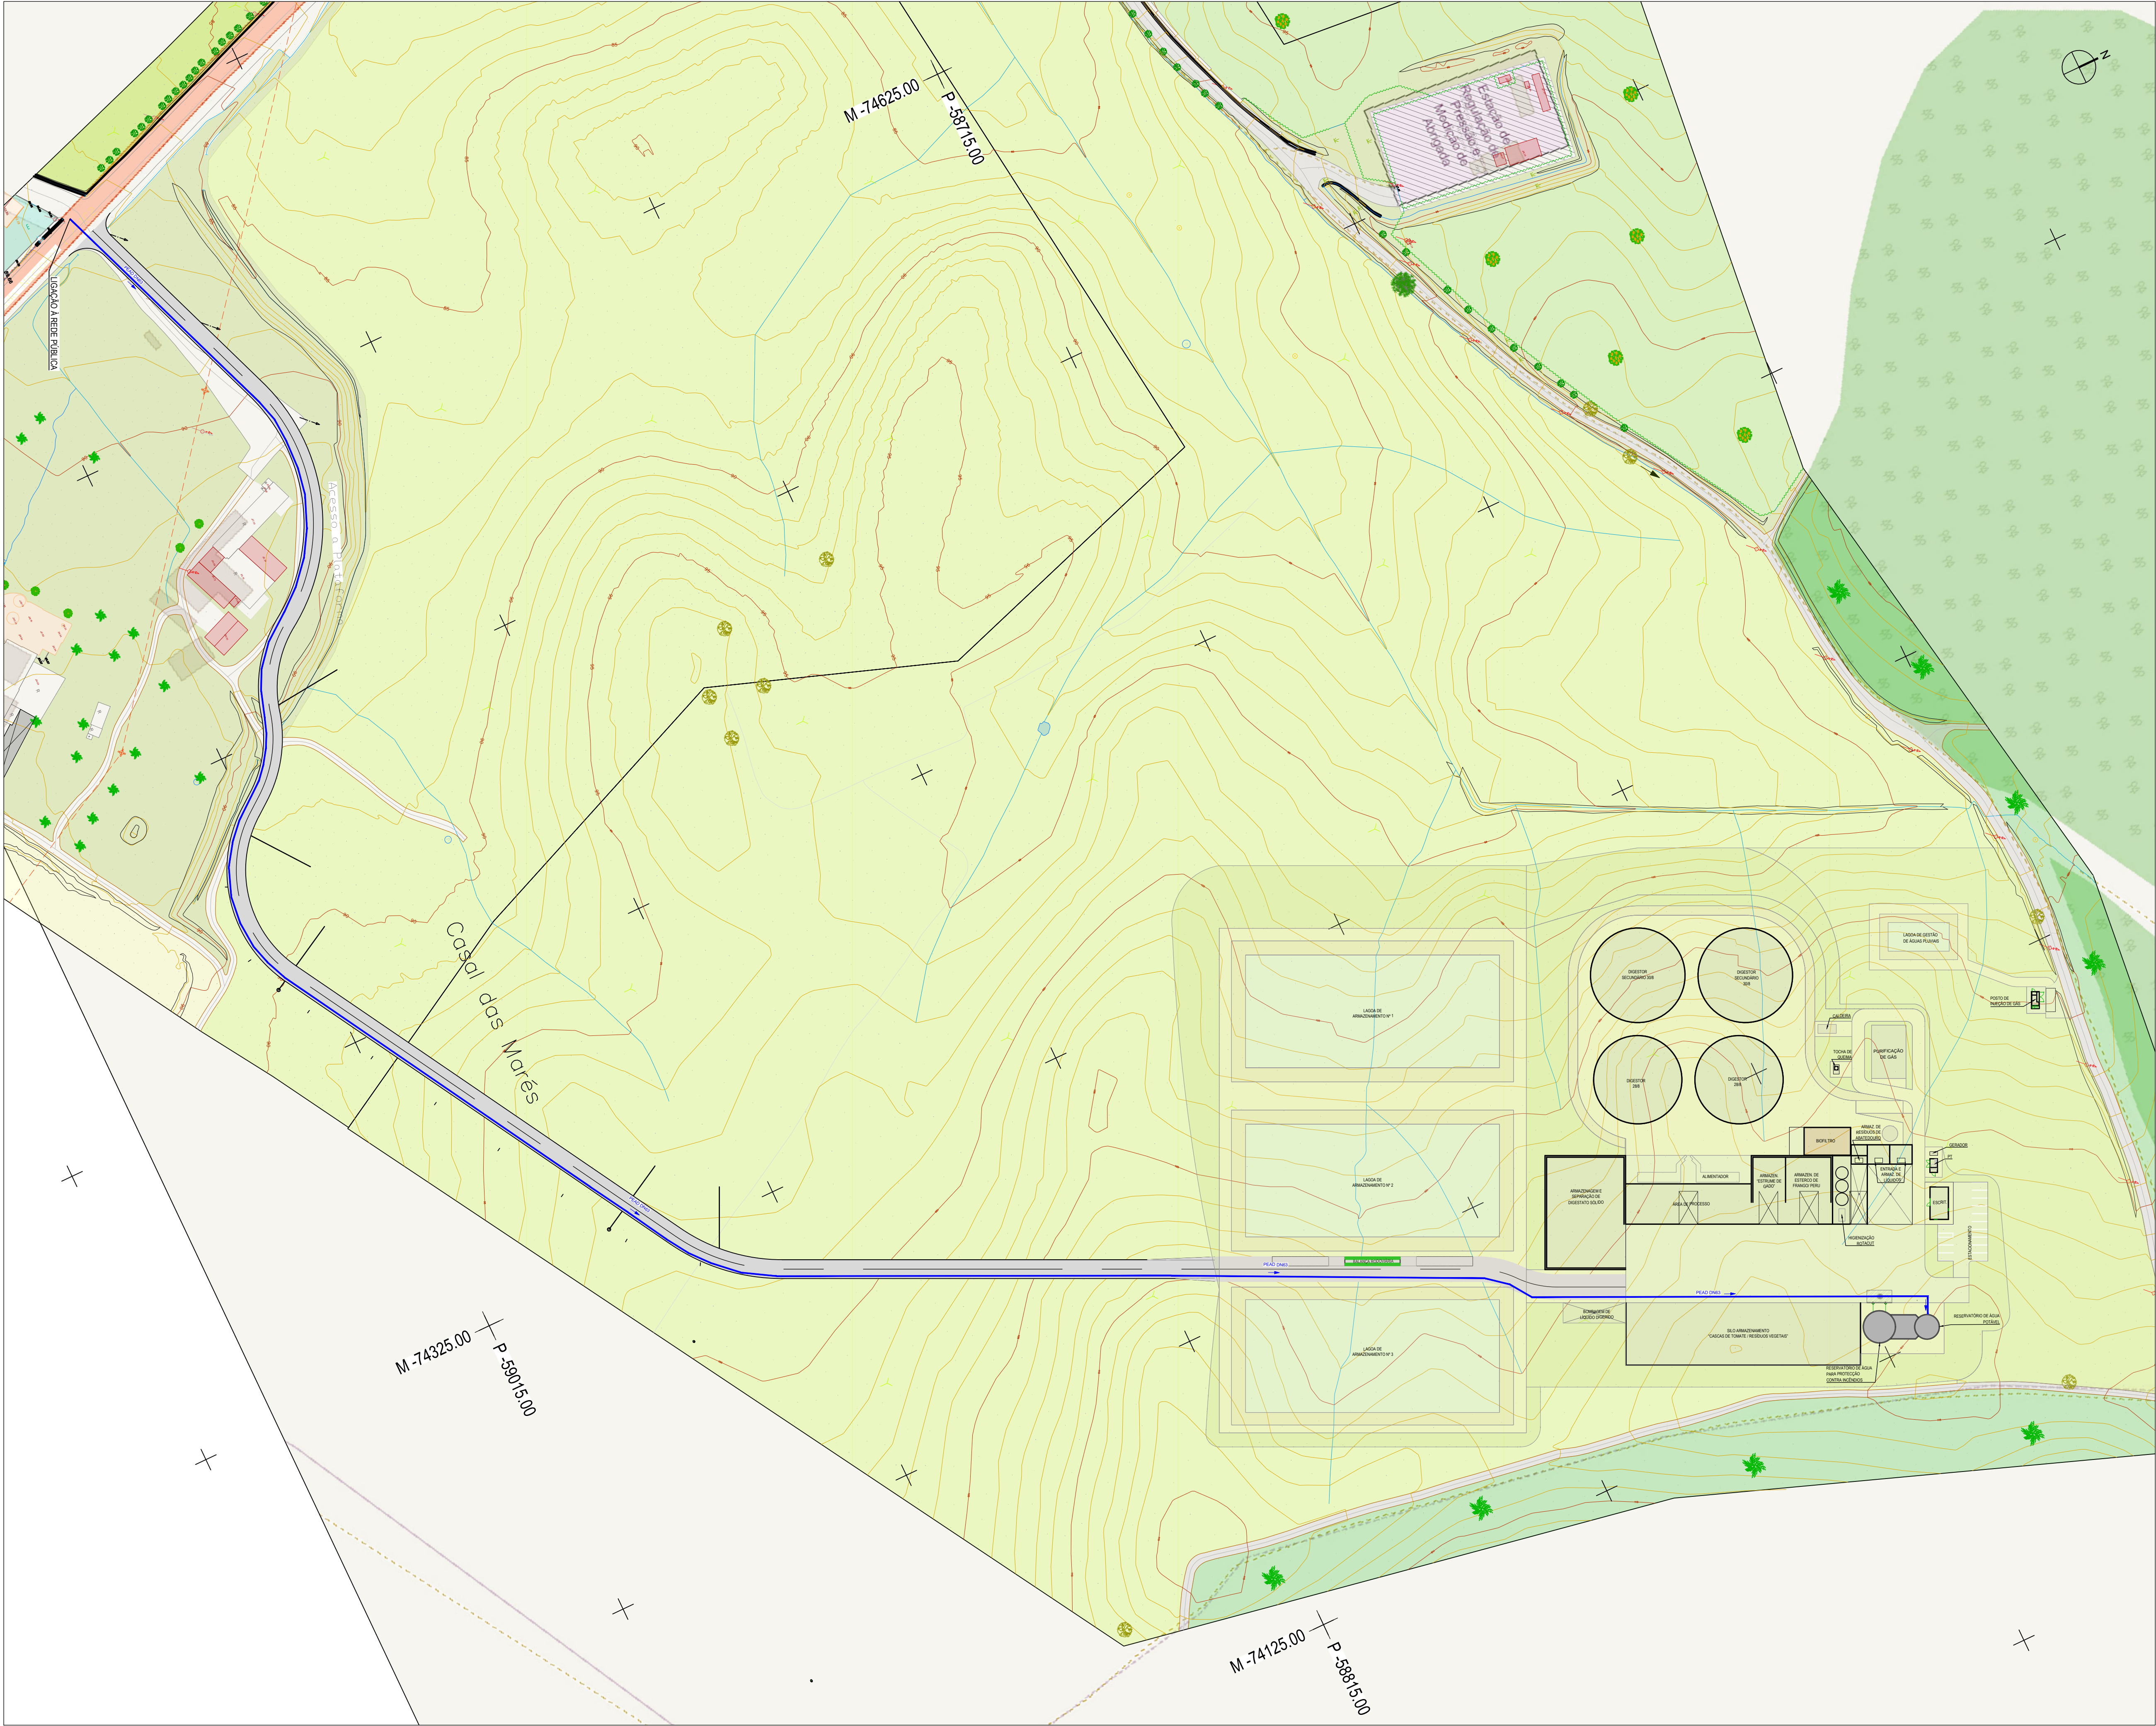


MAPA PORTUGAL CONTINENTAL
S/E

LEGENDA:

- ABASTEC. DE ÁGUA - LIGAÇÃO À REDE PÚBLICA
- INFRAESTRUTURAS EXISTENTES

Rev.	Data	Descrição das alterações	Aprov.
01	17-11-2025	REVISÃO LAYOUT	ATA

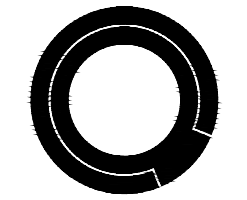

QUADRANTE www.qd-eng.com

Cliente



GÁS DA TERRA

PROJETO

CENTRAL DE BIOMETANO
EM ABRIGADA

Designação

HIDRÁULICA

ABASTECIMENTO DE ÁGUA
LIGAÇÃO À REDE PÚBLICA
TRAÇADO EM PLANTA

Escala: 1:1000
Data: 11-04-2025
Processo: T2025-0062-01
Ficheiro: T2025-0062-01-EP-ABA-00-103_01.dwg

Projeto: HB
Desenho: RMA
Verificação: DSF
Aprovação: DSF

Desenho Nº

EP-ABA-00-103 01

Revisão