
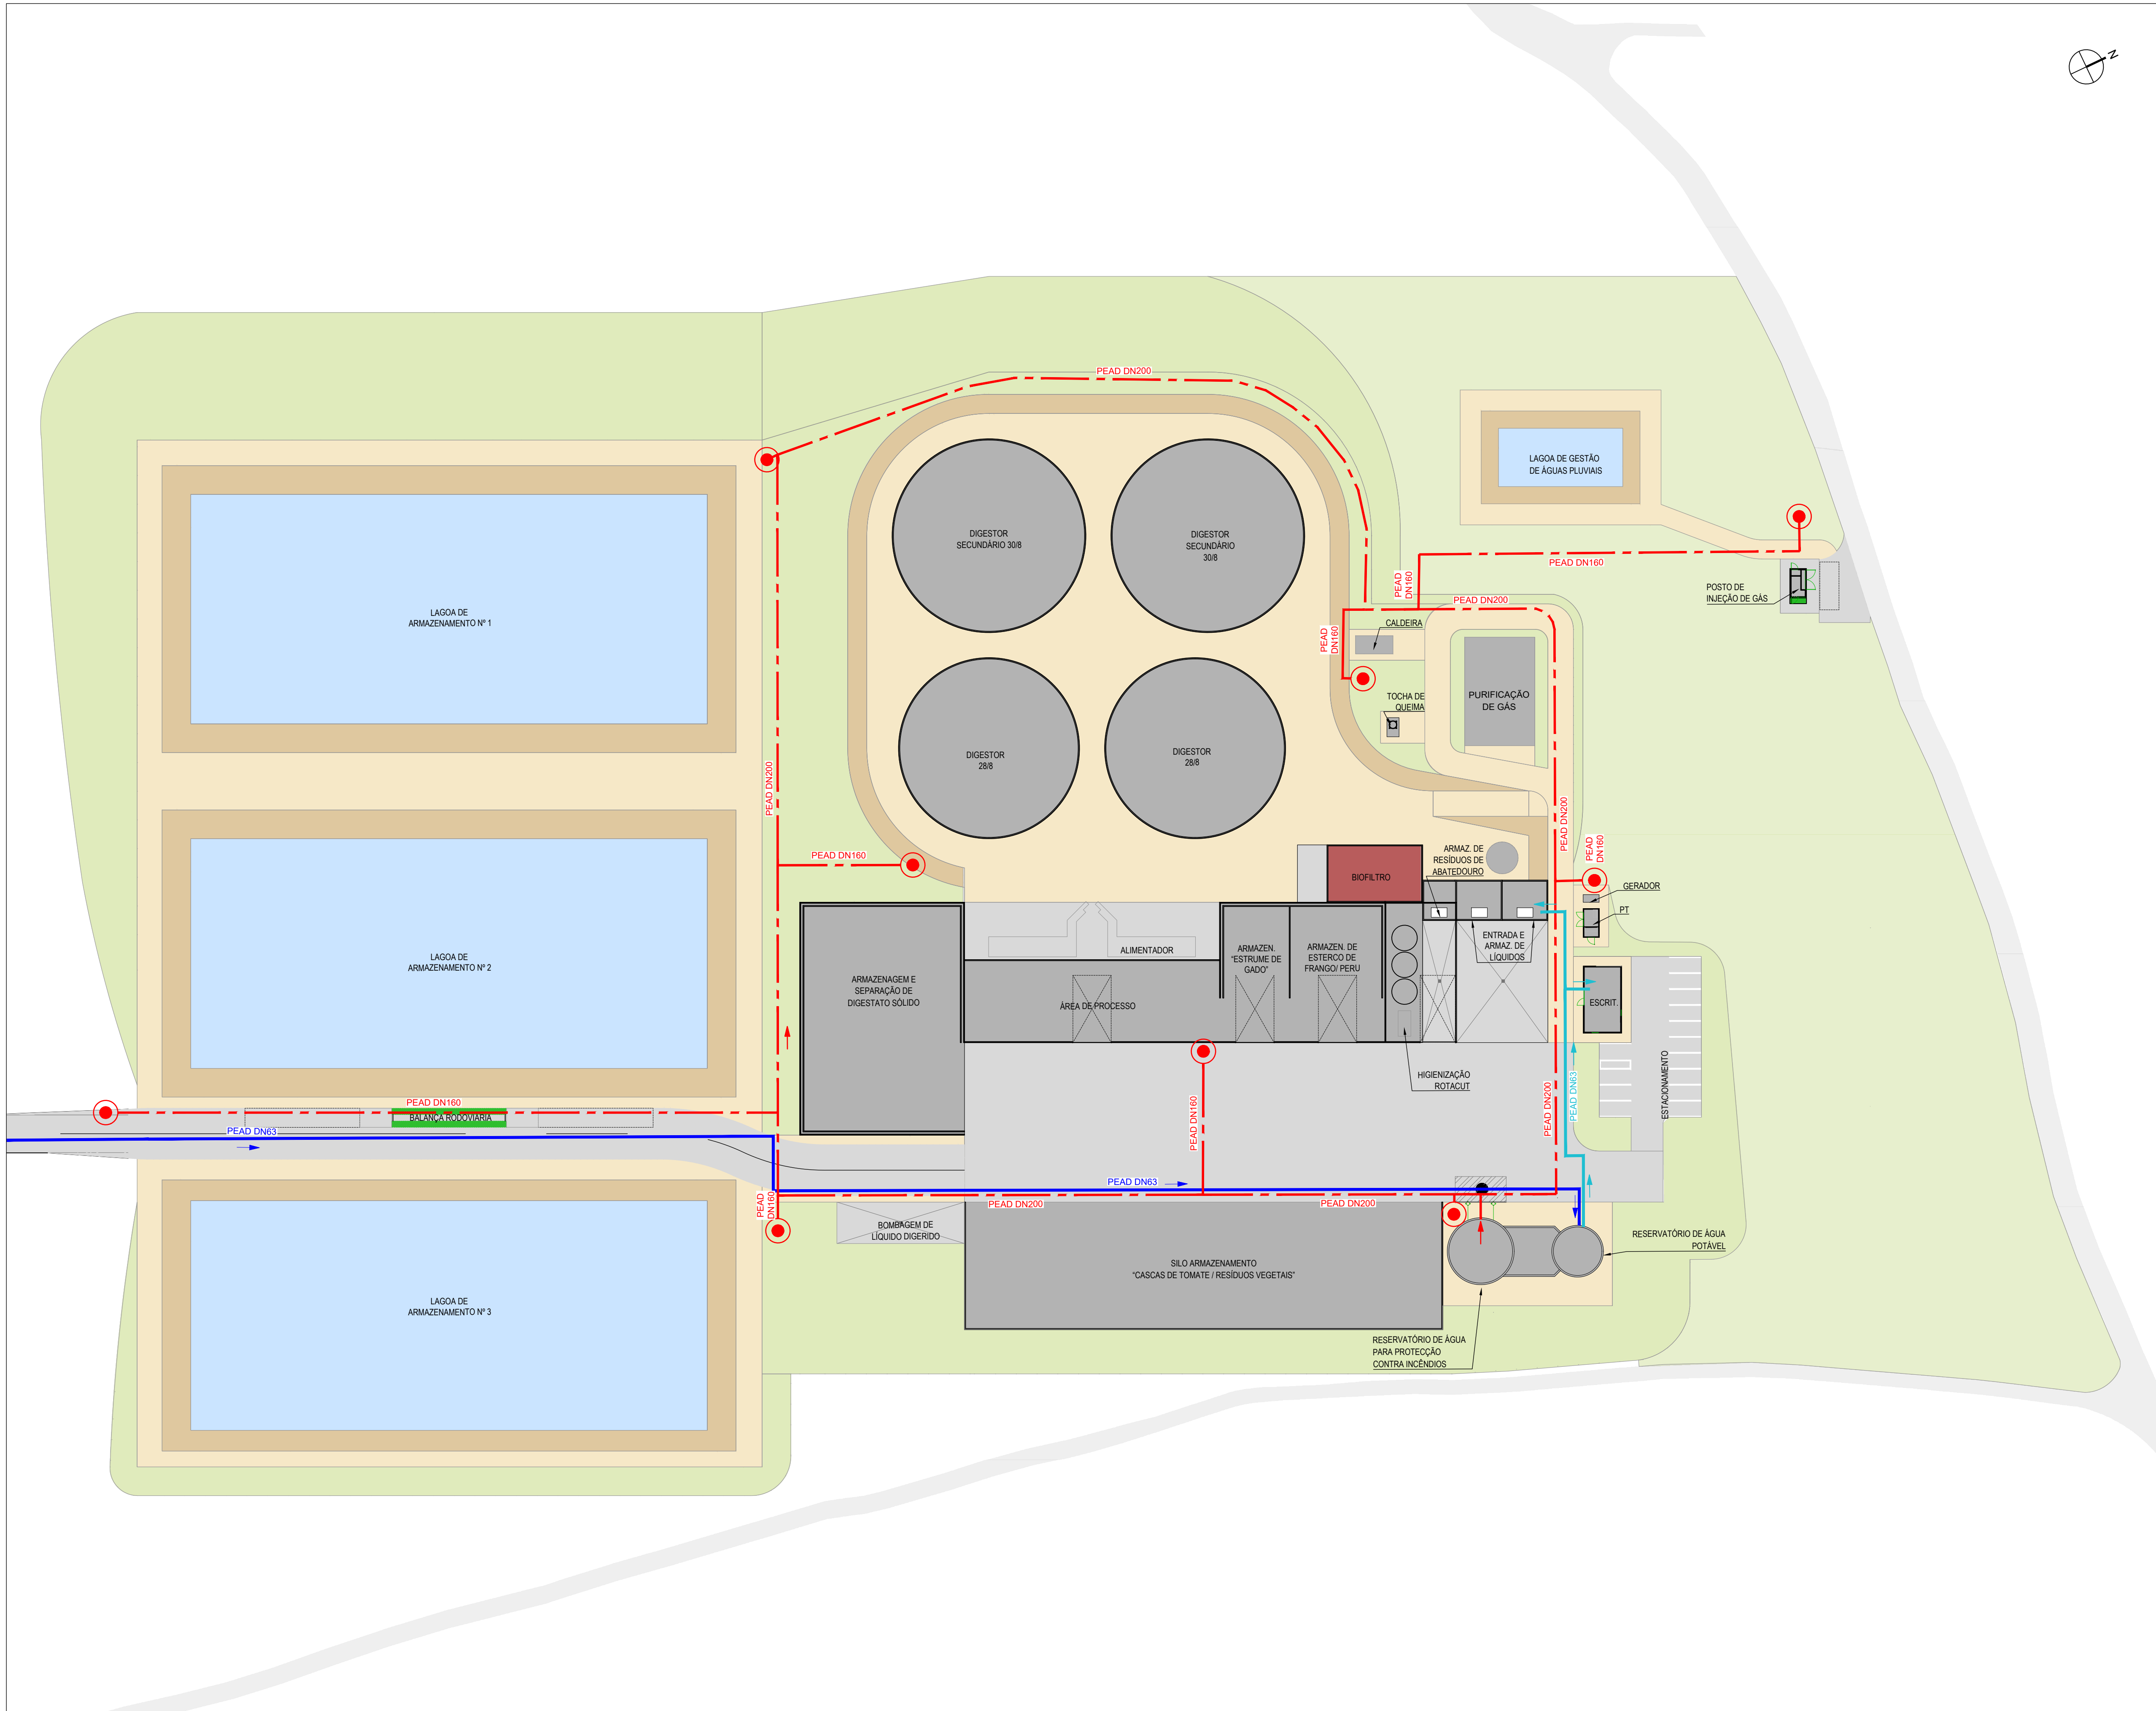


MAPA PORTUGAL CONTINENTAL  
S/E

LEGENDA:

- ABASTEC. DE ÁGUA - LIGAÇÃO À REDE PÚBLICA
- REDE INTERNA DE ABASTECIMENTO DE ÁGUA
- REDE DE COMBATE A INCÊNDIO
- HIDRANTE

| Rev. | Data       | Descrição das alterações | Aprov. |
|------|------------|--------------------------|--------|
| 01   | 17-11-2025 | REVISÃO LAYOUT           | ATA    |

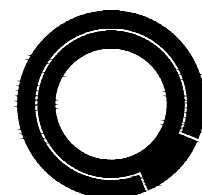

QUADRANTE www.qd-eng.com

Cliente



GÁS DA TERRA

PROJETO

CENTRAL DE BIOMETANO  
EM ABRIGADA

Designação

HIDRÁULICA

REDE INTERNA DE ABAST. DE ÁGUA  
E COMBATE A INCÊNDIO  
IMPLANTAÇÃO

Escala: 1:500

Data: 11-04-2025

Processo: T2025-0062-01

Ficheiro: T2025-0062-01-EP-ABA-00-101\_01.dwg

Projeto: HB

Desenho: RMA

Verificou: DSF

Aprovou: DSF

Desenho Nº

EP-ABA-00-101

Revisão

01

Este desenho é propriedade do GRUPO QUADRANTE, não podendo ser utilizado ou reproduzido no todo ou em parte, ou comunicado a terceiros, sem a sua expressa autorização. Este desenho só é válido para construção depois de devidamente assinado.

PLANTA  
ESCALA 1:500