


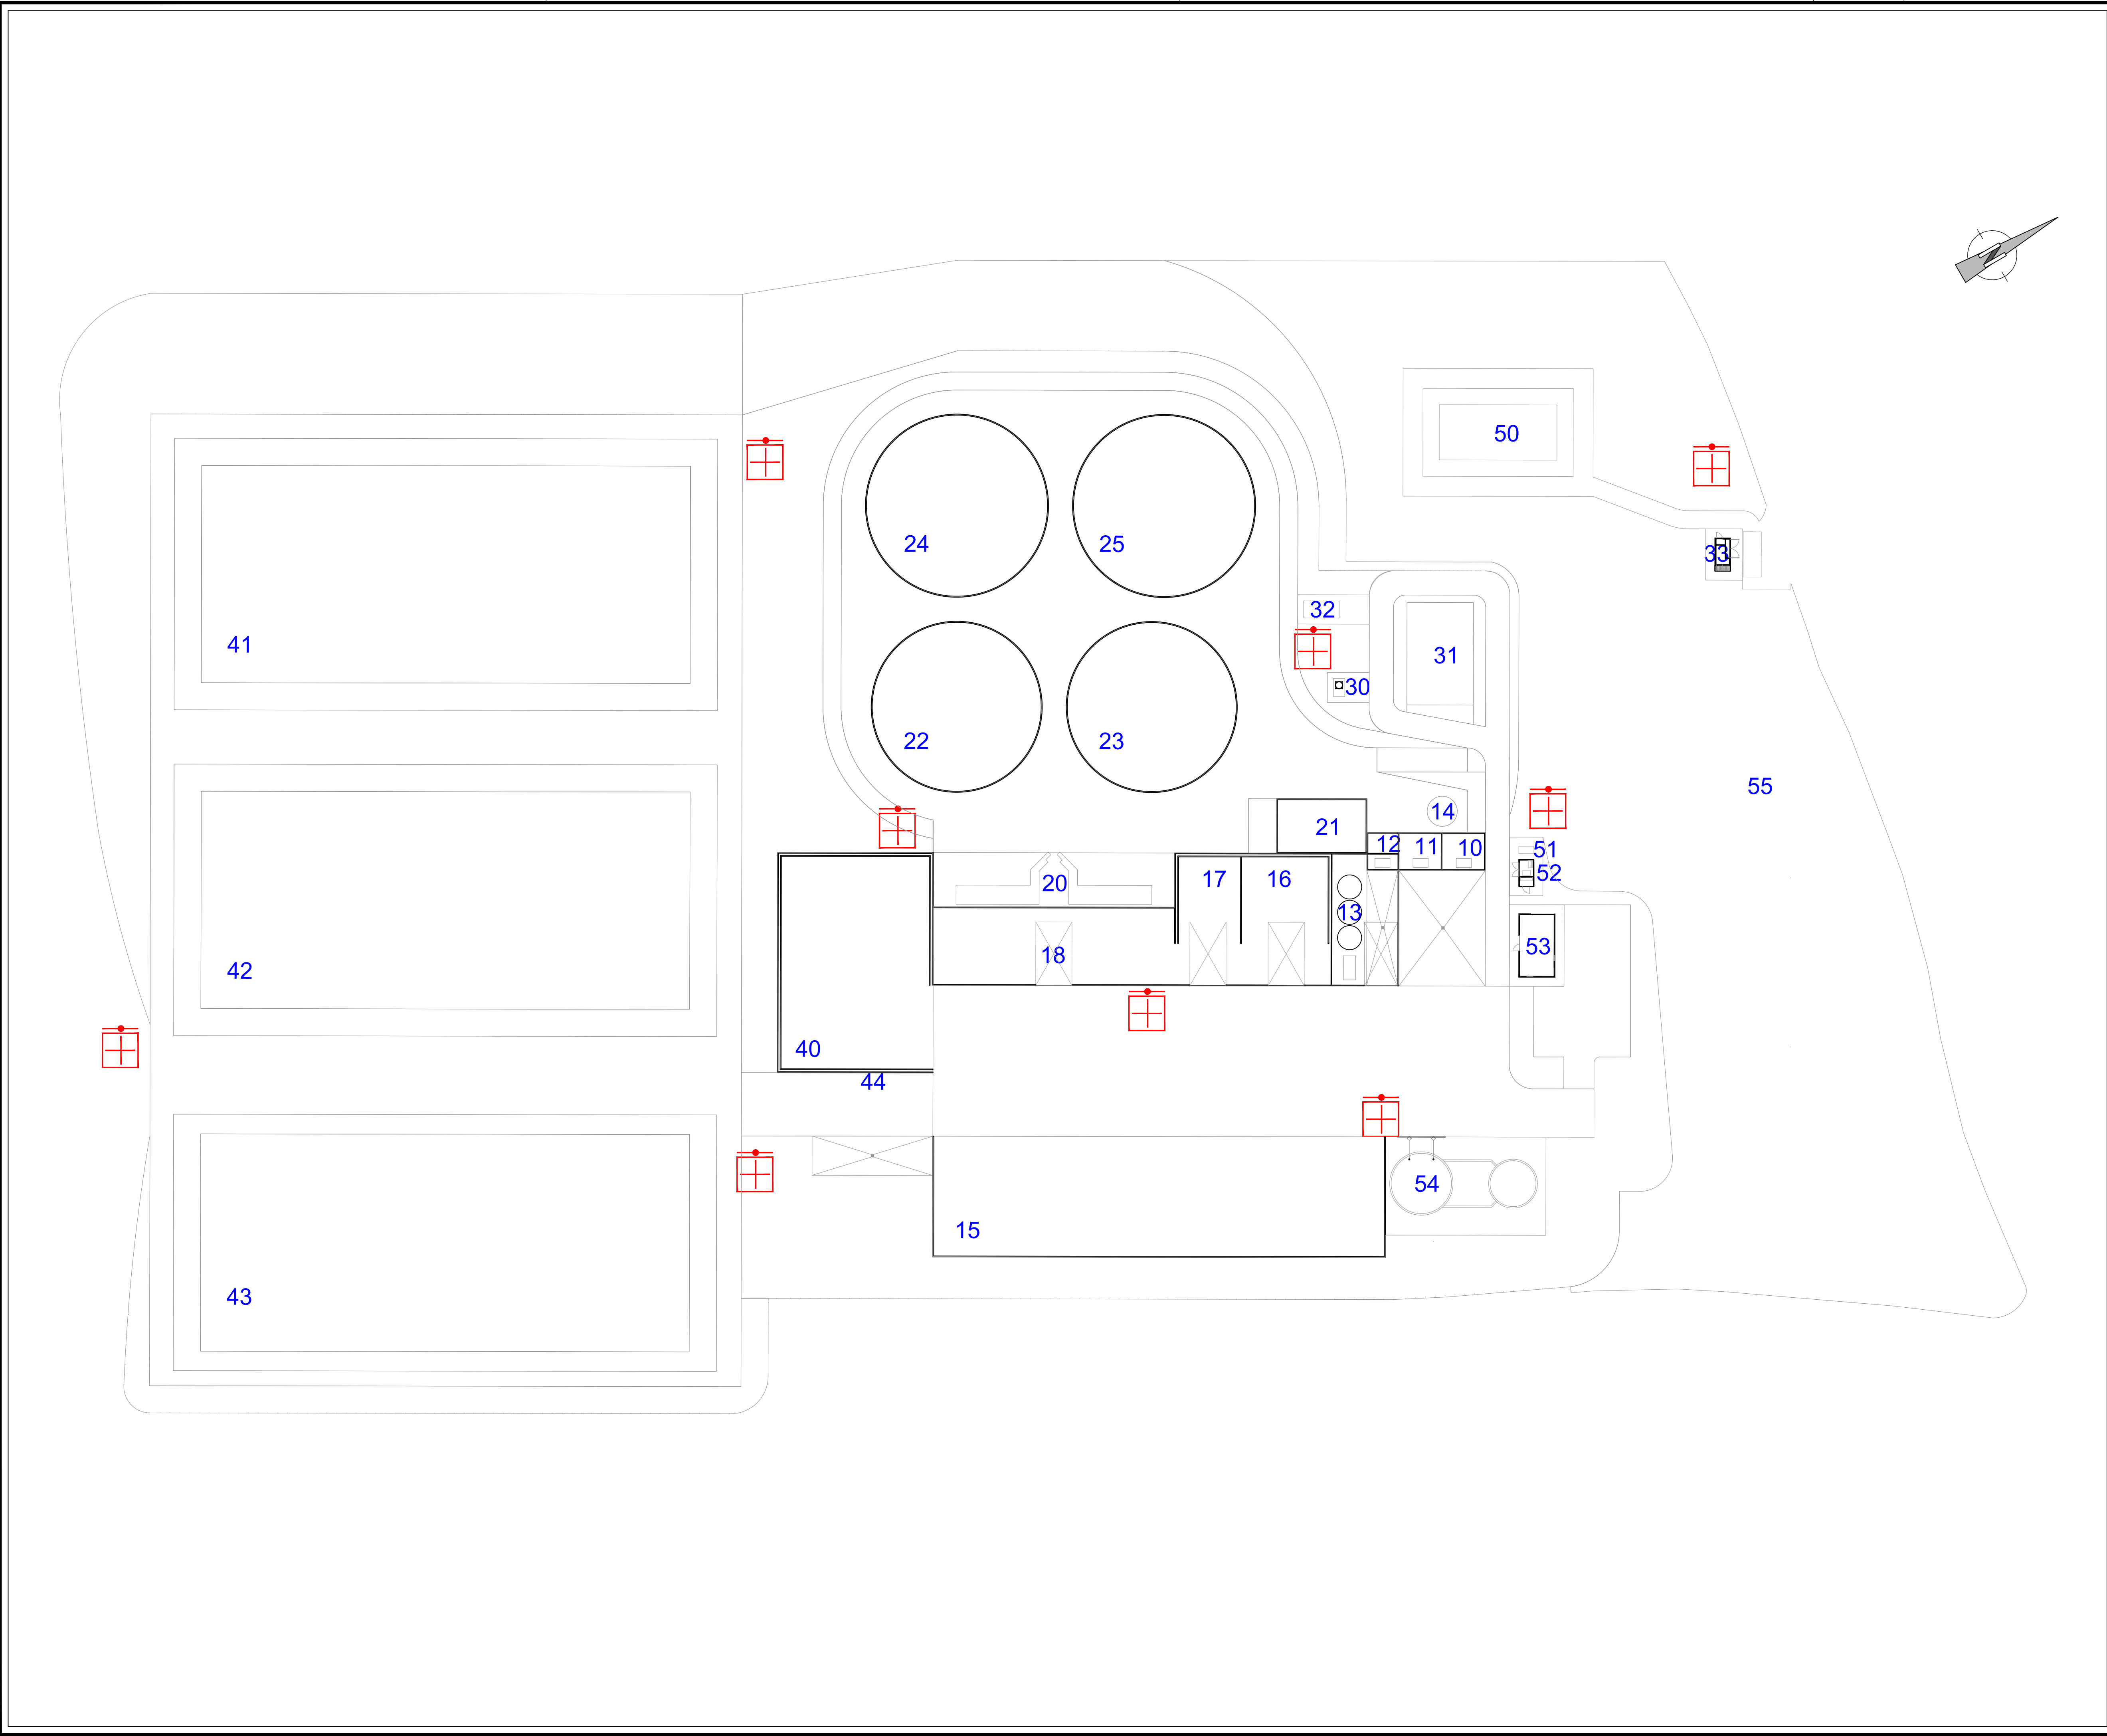

NOTAS

LEGENDA

- 10. Receção e Armazenamento de Chorumes (SPA Líquido)
- 11. Receção e Armazenamento de Chorumes (SPA Líquido) e Polpas
- 12. Receção e Armazenamento de Resíduos de Origem Animal (SPA a higienizar)
- 13. Higienização de SPA (redução e tratamento térmico)
- 14. Receção e Armazenamento de Óleos e Gorduras (se disponíveis)
- 15. Silo de Resíduos Orgânicos Vegetais
- 16. Receção e Armazenamento de SPA sólido (estrume)
- 17. Receção e Armazenamento de SPA sólido (estrume)
- 18. Área de Processamento de Matéria Sólida
- 20. Equipamentos de Alimentação dos Digestores (feeders) - matéria sólida
- 21. Biofiltro
- 22. Digestor Primário 1
- 23. Digestor Primário 2
- 24. Digestor Secundário 1
- 25. Digestor Secundário 2
- 30. Flare
- 31. Purificação do biogás
- 32. Caldeira de Biogás
- 33. Estação de Entrega (PRM)
- 40. Separação de Fases e Armazenamento Digerido Sólido
- 41. Lagoas de Armazenamento de Digerido Líquido
- 42. Lagoas de Armazenamento de Digerido Líquido
- 43. Lagoas de Armazenamento de Digerido Líquido
- 44. Área de Recolha de Digerido Líquido (saída)
- 50. Bacia de Retenção de Águas Pluviais
- 51. Gerador
- 52. Transformador de Potência
- 53. Escritório
- 54. Tanque de Armazenamento de Água de Combate a Incêndio
- 55. Balança

LEGENDA SCIE

- Hidrante exterior - marco de água

02	17-11-2025	REVISÃO LAYOUT	PVP
01	09-05-2025		PVP
00	19-03-2025	EMIÇÃO INICIAL	PVP
Rev.	Data	Descrição das alterações	Aprov.

QUADRANTE www.qd-eng.com

Ciente

GÁS DA TERRA

PROJETO

**CENTRAL DE BIOMETANO
EM ABRIGADA**

Designação

**SEGURANÇA CONTRA INCÊNDIOS
HIDRANTES**

Escalas : 1:500	Projelou: SMC
Data : 07-03-2025	Desenhou : SMC
Processo : T2025-0062-01	Verificou : SMC
Ficheiro : T205-0062-01-EP-SCI-01-101_00.dxf	Aprovou : PVP

Desenho Nº	Revisão
EP-SCI-01-101	02

Este desenho é propriedade do GRUPO QUADRANTE, não podendo ser utilizado ou reproduzido no todo ou em parte, ou comunicado a terceiros, sem a sua expressa autorização. Este desenho só é válido para construção depois de devidamente assinado.