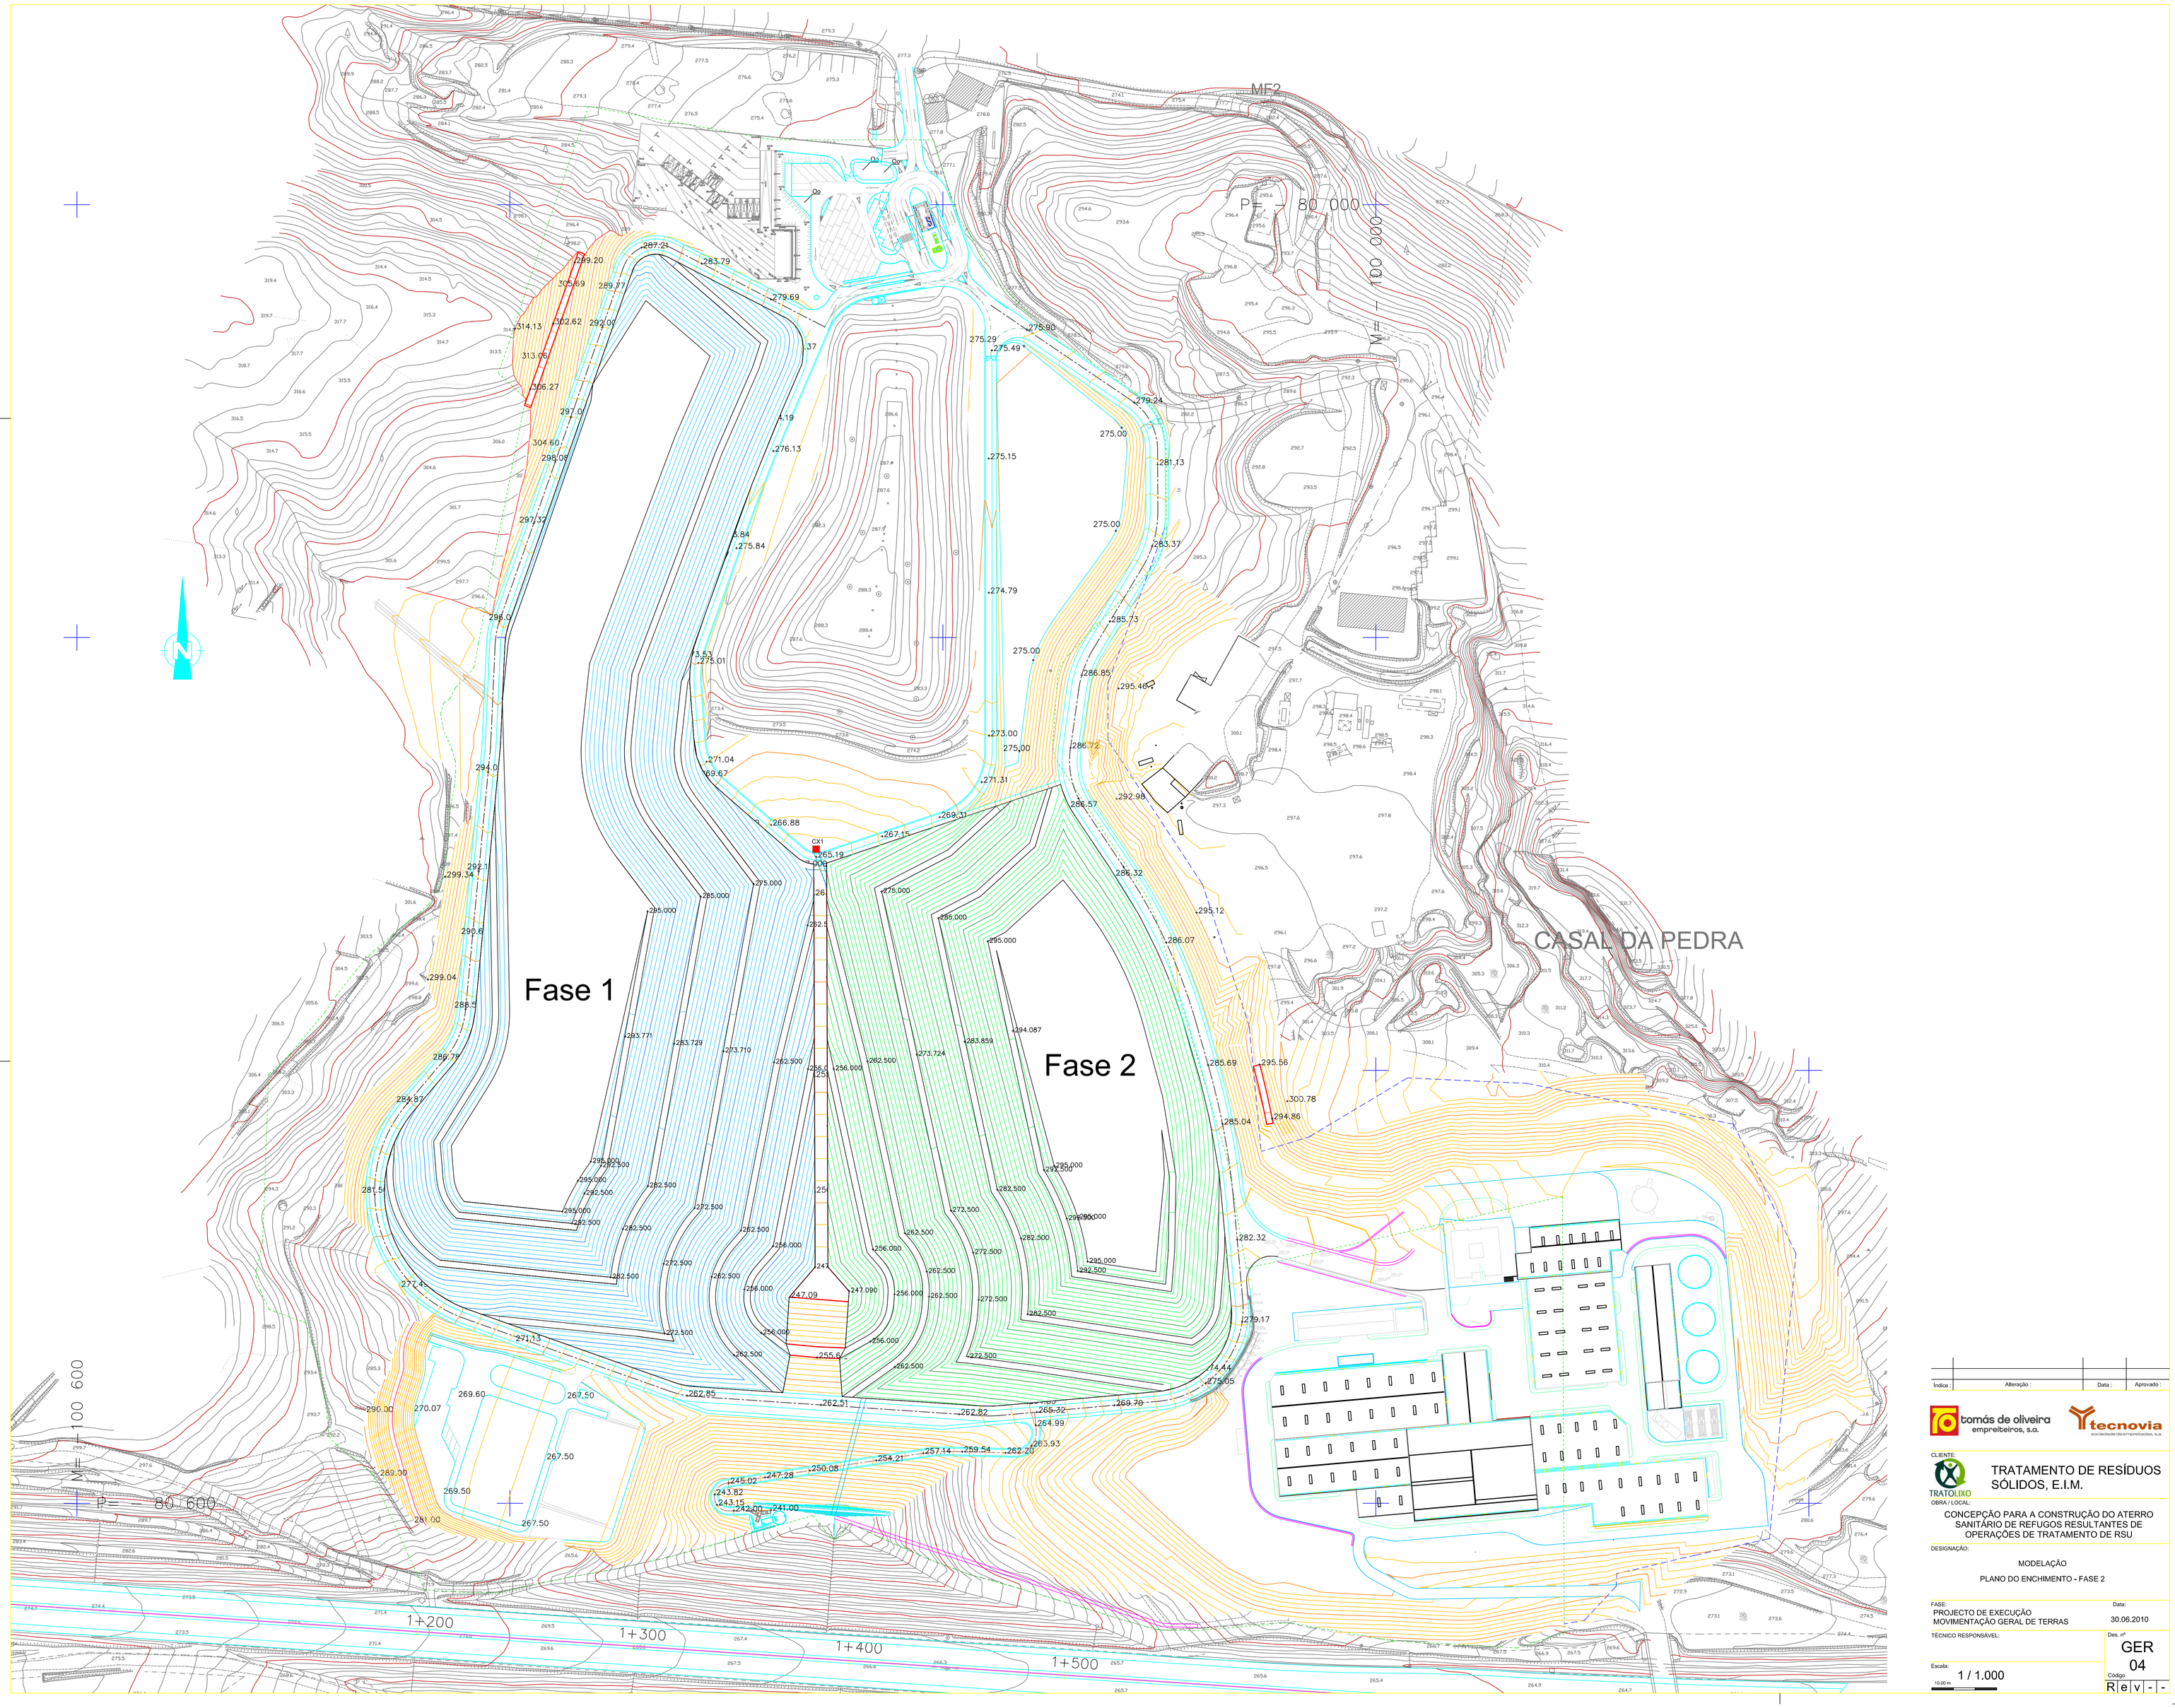

Indice :	Alteração :	Data :	Aprovado :

tomás de oliveira empreiteiros, s.a.

tecnovia

CLIENTE:
TRATOLIXO

TRATAMENTO DE RESÍDUOS SÓLIDOS, E.I.M.

OBRA / LOCAL:
CONCEPÇÃO PARA A CONSTRUÇÃO DO ATERRO SANITÁRIO DE REFUGOS RESULTANTES DE OPERAÇÕES DE TRATAMENTO DE RSU

DESIGNAÇÃO:
MODELAÇÃO

PLANO DO ENCHIMENTO - FASE 2

FASE:
PROJECTO DE EXECUÇÃO
MOVIMENTAÇÃO GERAL DE TERRAS

Data:
30.06.2010

TÉCNICO RESPONSÁVEL:

Des. nº
GER 04

Escala:
1 / 1.000
10,00 m

Código
R|e|v|-|-