
M= -5 600 M= -5 500 M= -5 400 M= -5 300 M= -5 200 M= -5 100 M= -5 000 M= -4 900 M= -4 800 M= -4 700 M= -4 600

P= -38 000 P= -38 100 P= -38 200 P= -38 300 P= -38 400 P= -38 500 P= -38 600 P= -38 700 P= -38 800 P= -38 900 P= -39 000 P= -39 100 P= -39 200 P= -39 300 P= -39 400 P= -39 500 P= -39 600 P= -39 700 P= -39 800 P= -39 900 P= -40 000 P= -40 100

P= -38 000 M= -5 600

P= -38 000 M= -4 500

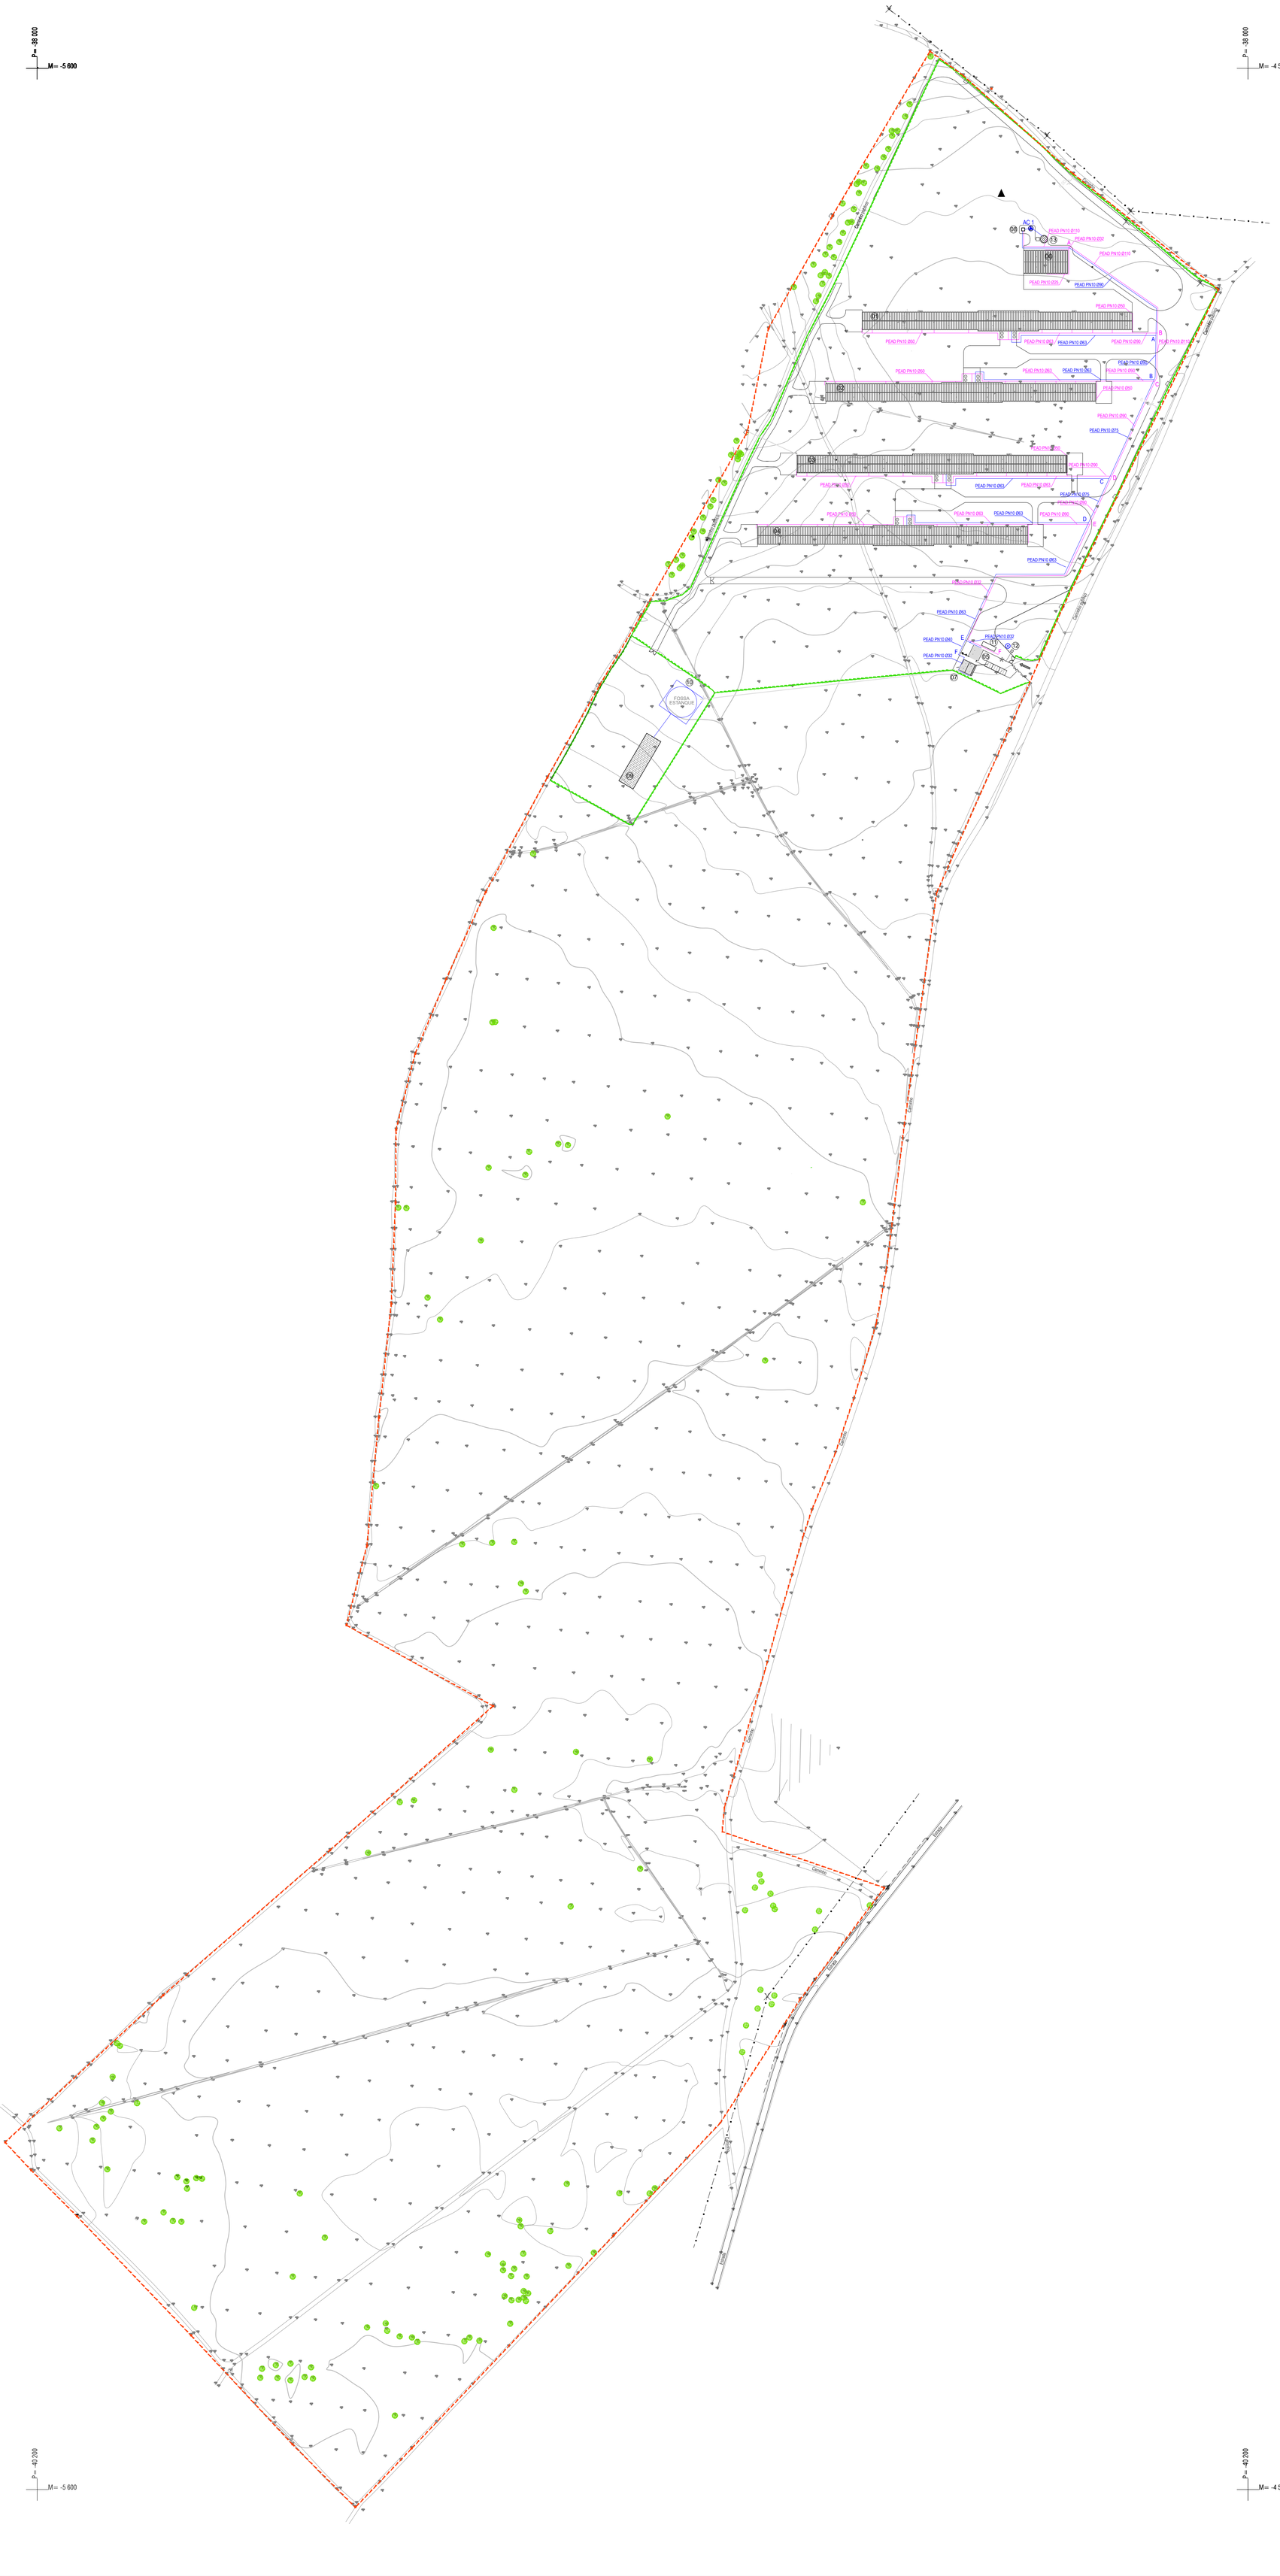

P= -40 200 M= -5 600

P= -40 200 M= -4 500

PERFIL TRANSVERSAL DA VALA TIPO VALA SIMPLES
Esc 1/5


CAMPO
0.50
0.40
0.30
0.50
0.50
0.30
0.30
0.50
0.30
0.30
0.50
0.30
0.30