


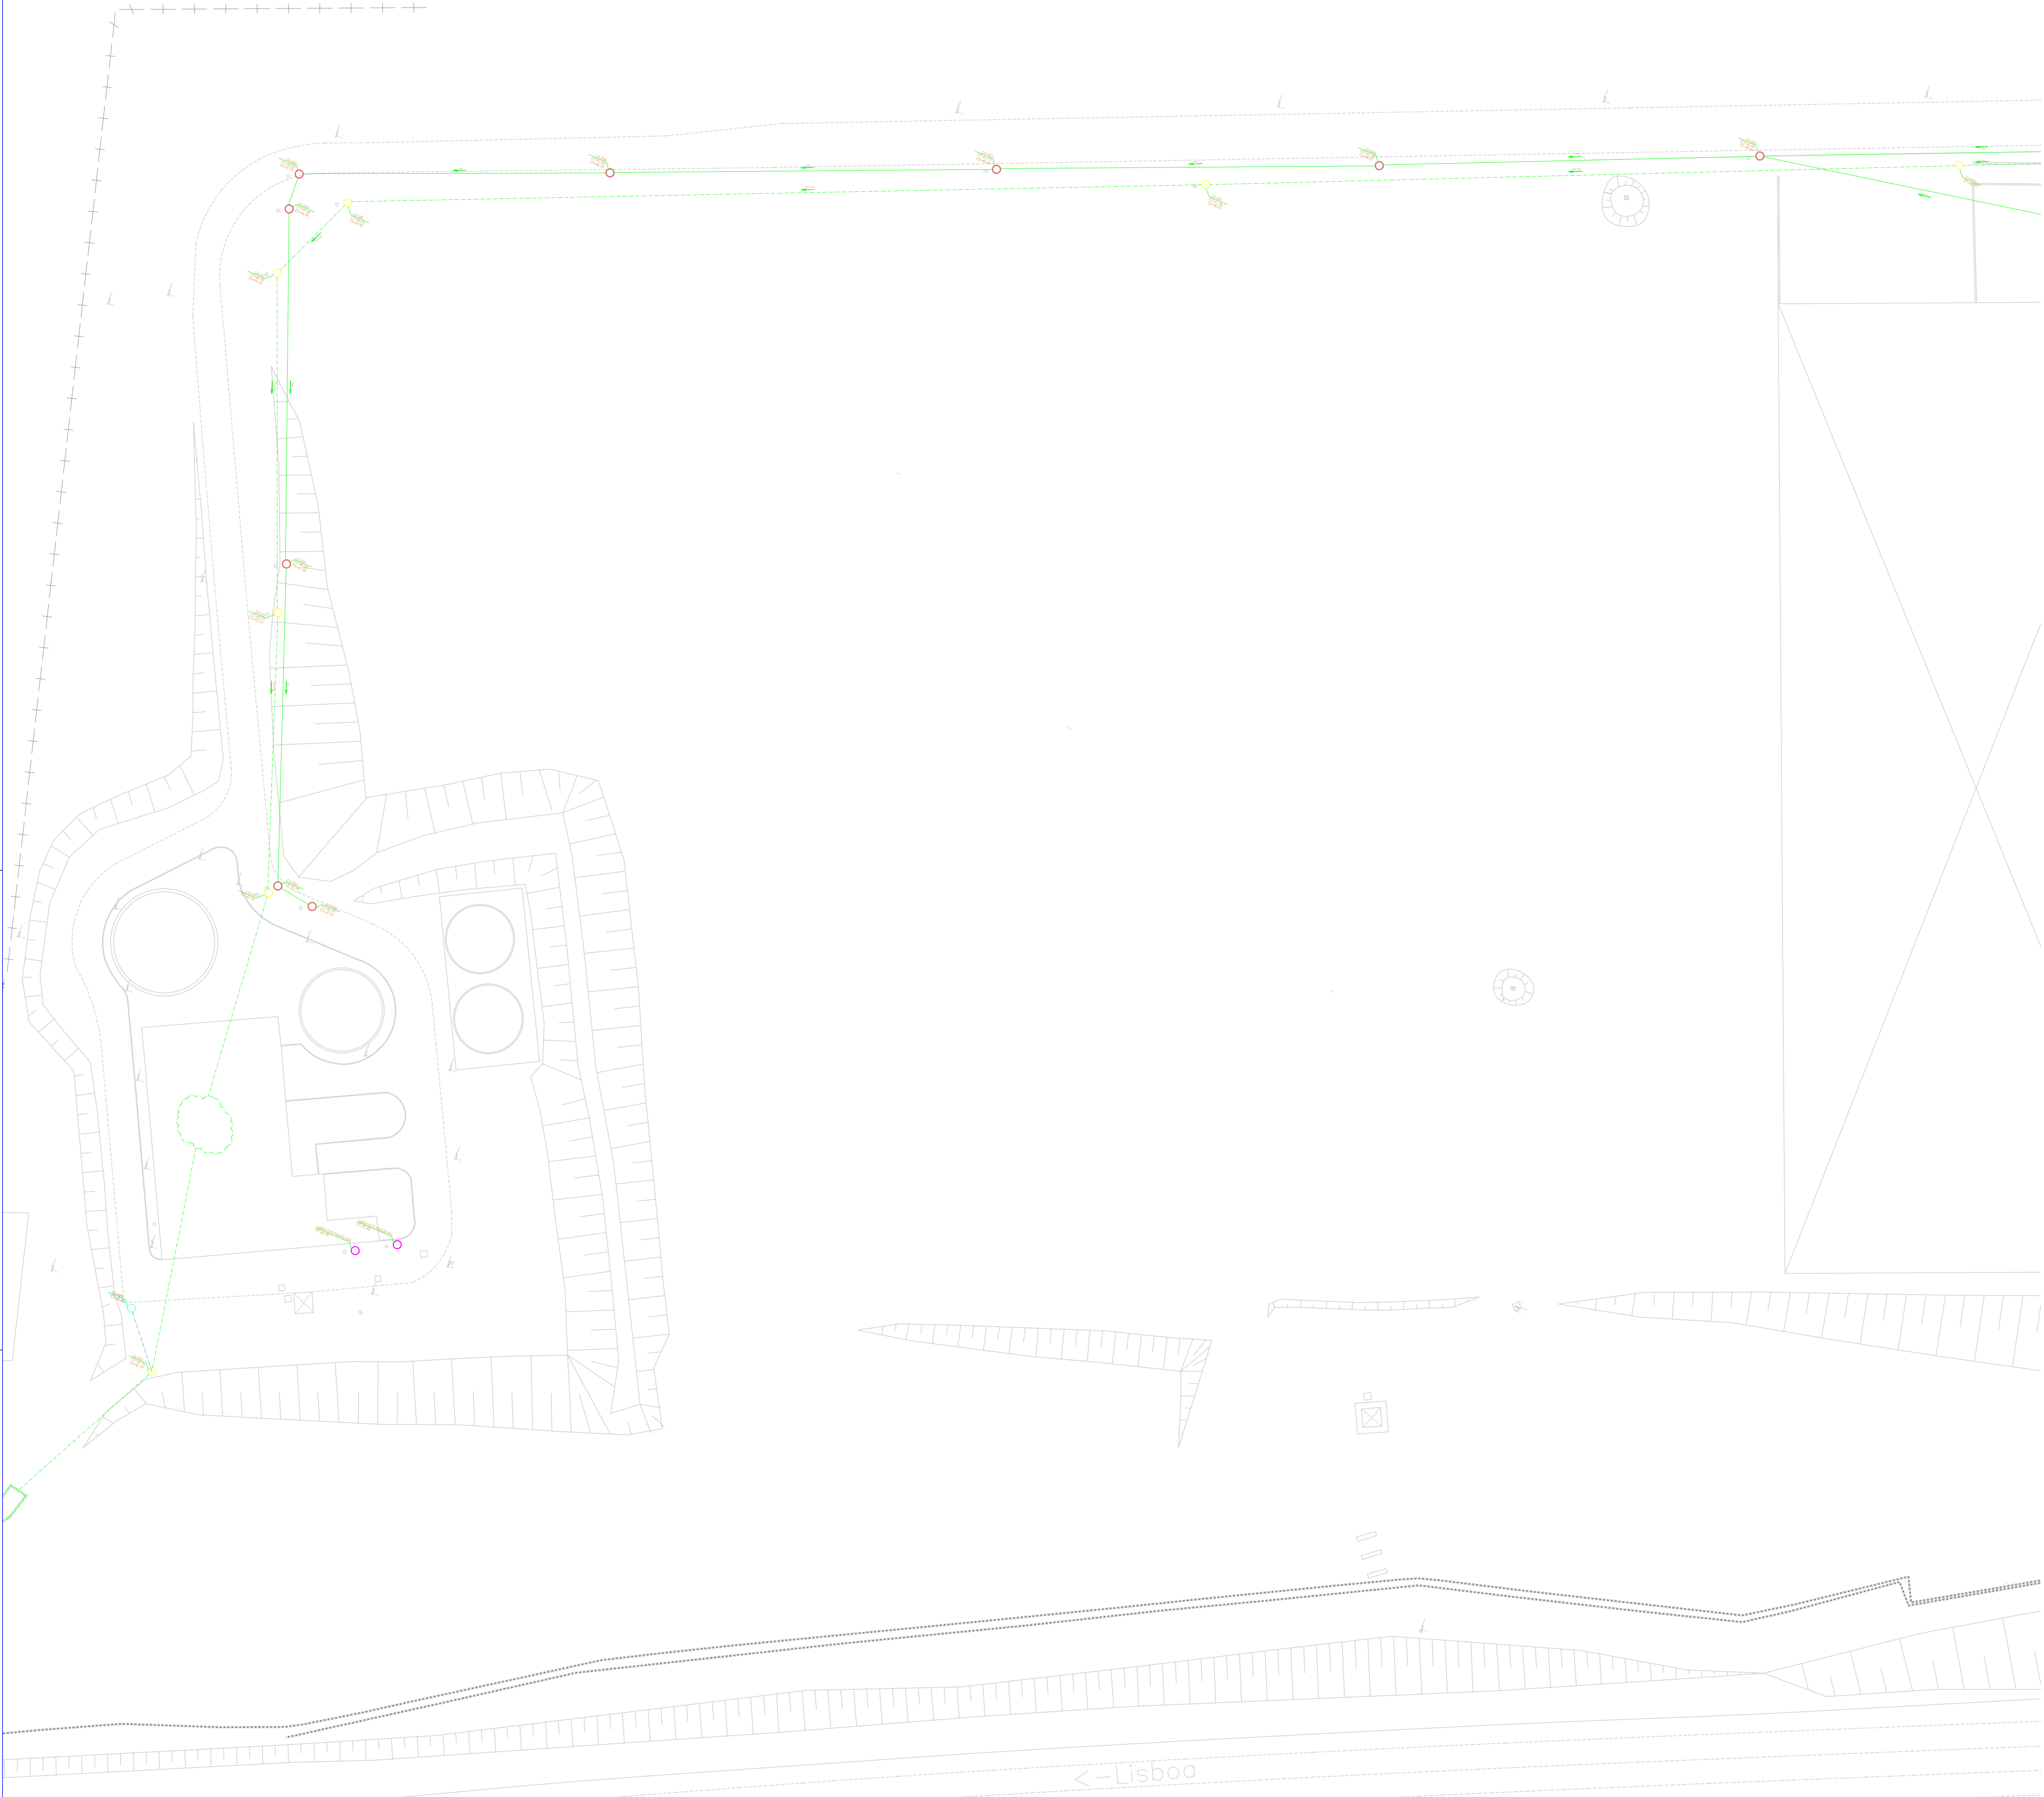


Legenda:

- Rede de Drenagem de Águas Pluviais - Valetas
- Rede de Drenagem de Águas Pluviais Enterrada
- Rede de Drenagem de Águas Residuais Domésticas
- Rede de Drenagem de Águas Residuais Industriais
- Caixa de visita da Rede de Drenagem de Águas Pluviais Enterrada
- Caixa de visita da Rede de Drenagem de Águas Residuais Domésticas
- Caixa de visita da Rede de Drenagem de Águas Residuais Industriais
- CV-Px Caixa de visita da Rede de Drenagem de Águas Pluviais nº "x"
- CV-Ix Caixa de visita da Rede de Drenagem de Águas Industriais nº "x"
- CV-Dx Caixa de visita da Rede de Drenagem de Águas Domésticas nº "x"
- CV-Nx Caixa de visita "Novas" nº "x"
- Øxx Sentido do escoamento e diâmetro da tubagem
- CT Cota da tampa
- CS Cota da soleira

Nota Importante:

Nas presentes peças desenhadas as caixas de visita representadas sem indicação de CT ou CS, encontravam-se à data do levantamento inacessíveis, por impossibilidade de levantar a tampa ou pela exaustão de vapores das condutas. Consequentemente, tal impossibilidade não permitiu o registo do diâmetro da rede adjacente.

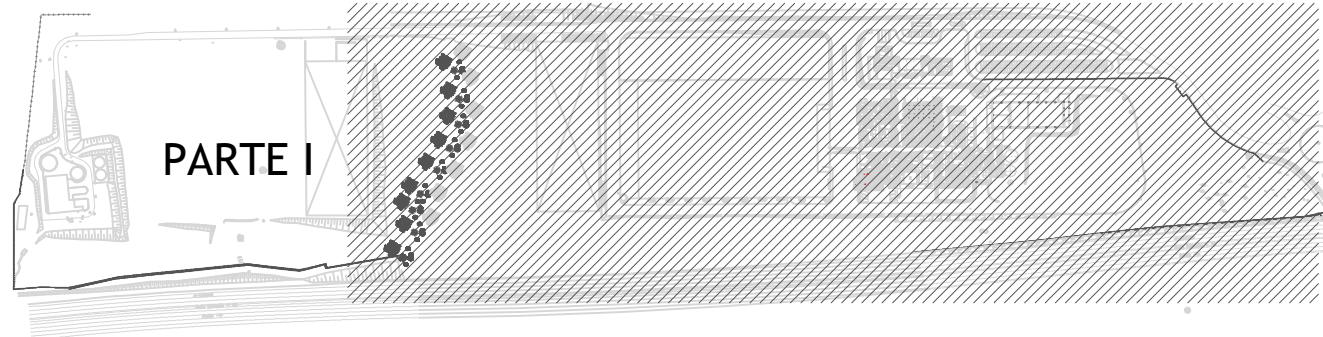

EMIÇÃO	DATA	DESCRIÇÃO	PROJ.	VER.	VAL.
01	2019-06	Primeira Emissão	JR/TC/J5	AA	AA

REQUERENTE	OBRA
Font Salém	Font Salém Infr. Hidr.


ESPECIALIDADE	SUB -ESPECIALIDADE
LEV - Levantamento infraestruturas	SSE - Sem Subespecialidade

TÍTULO
Rede drenagem de águas residuais domésticas e industriais
Rede drenagem de águas pluviais
Piso 0

ZONA

FASE	ESCALAS
LEV - Levantamento das redes existentes	1:500

Nº DO DESENHO								
DES	2019035-I		LEV	SSE		01	LEV	01
Doc. Tipo	Projeto Nº	Zona	Especialidade	Sub-Especialidade	Tipo	Nº Ordem	Fase	Emissão

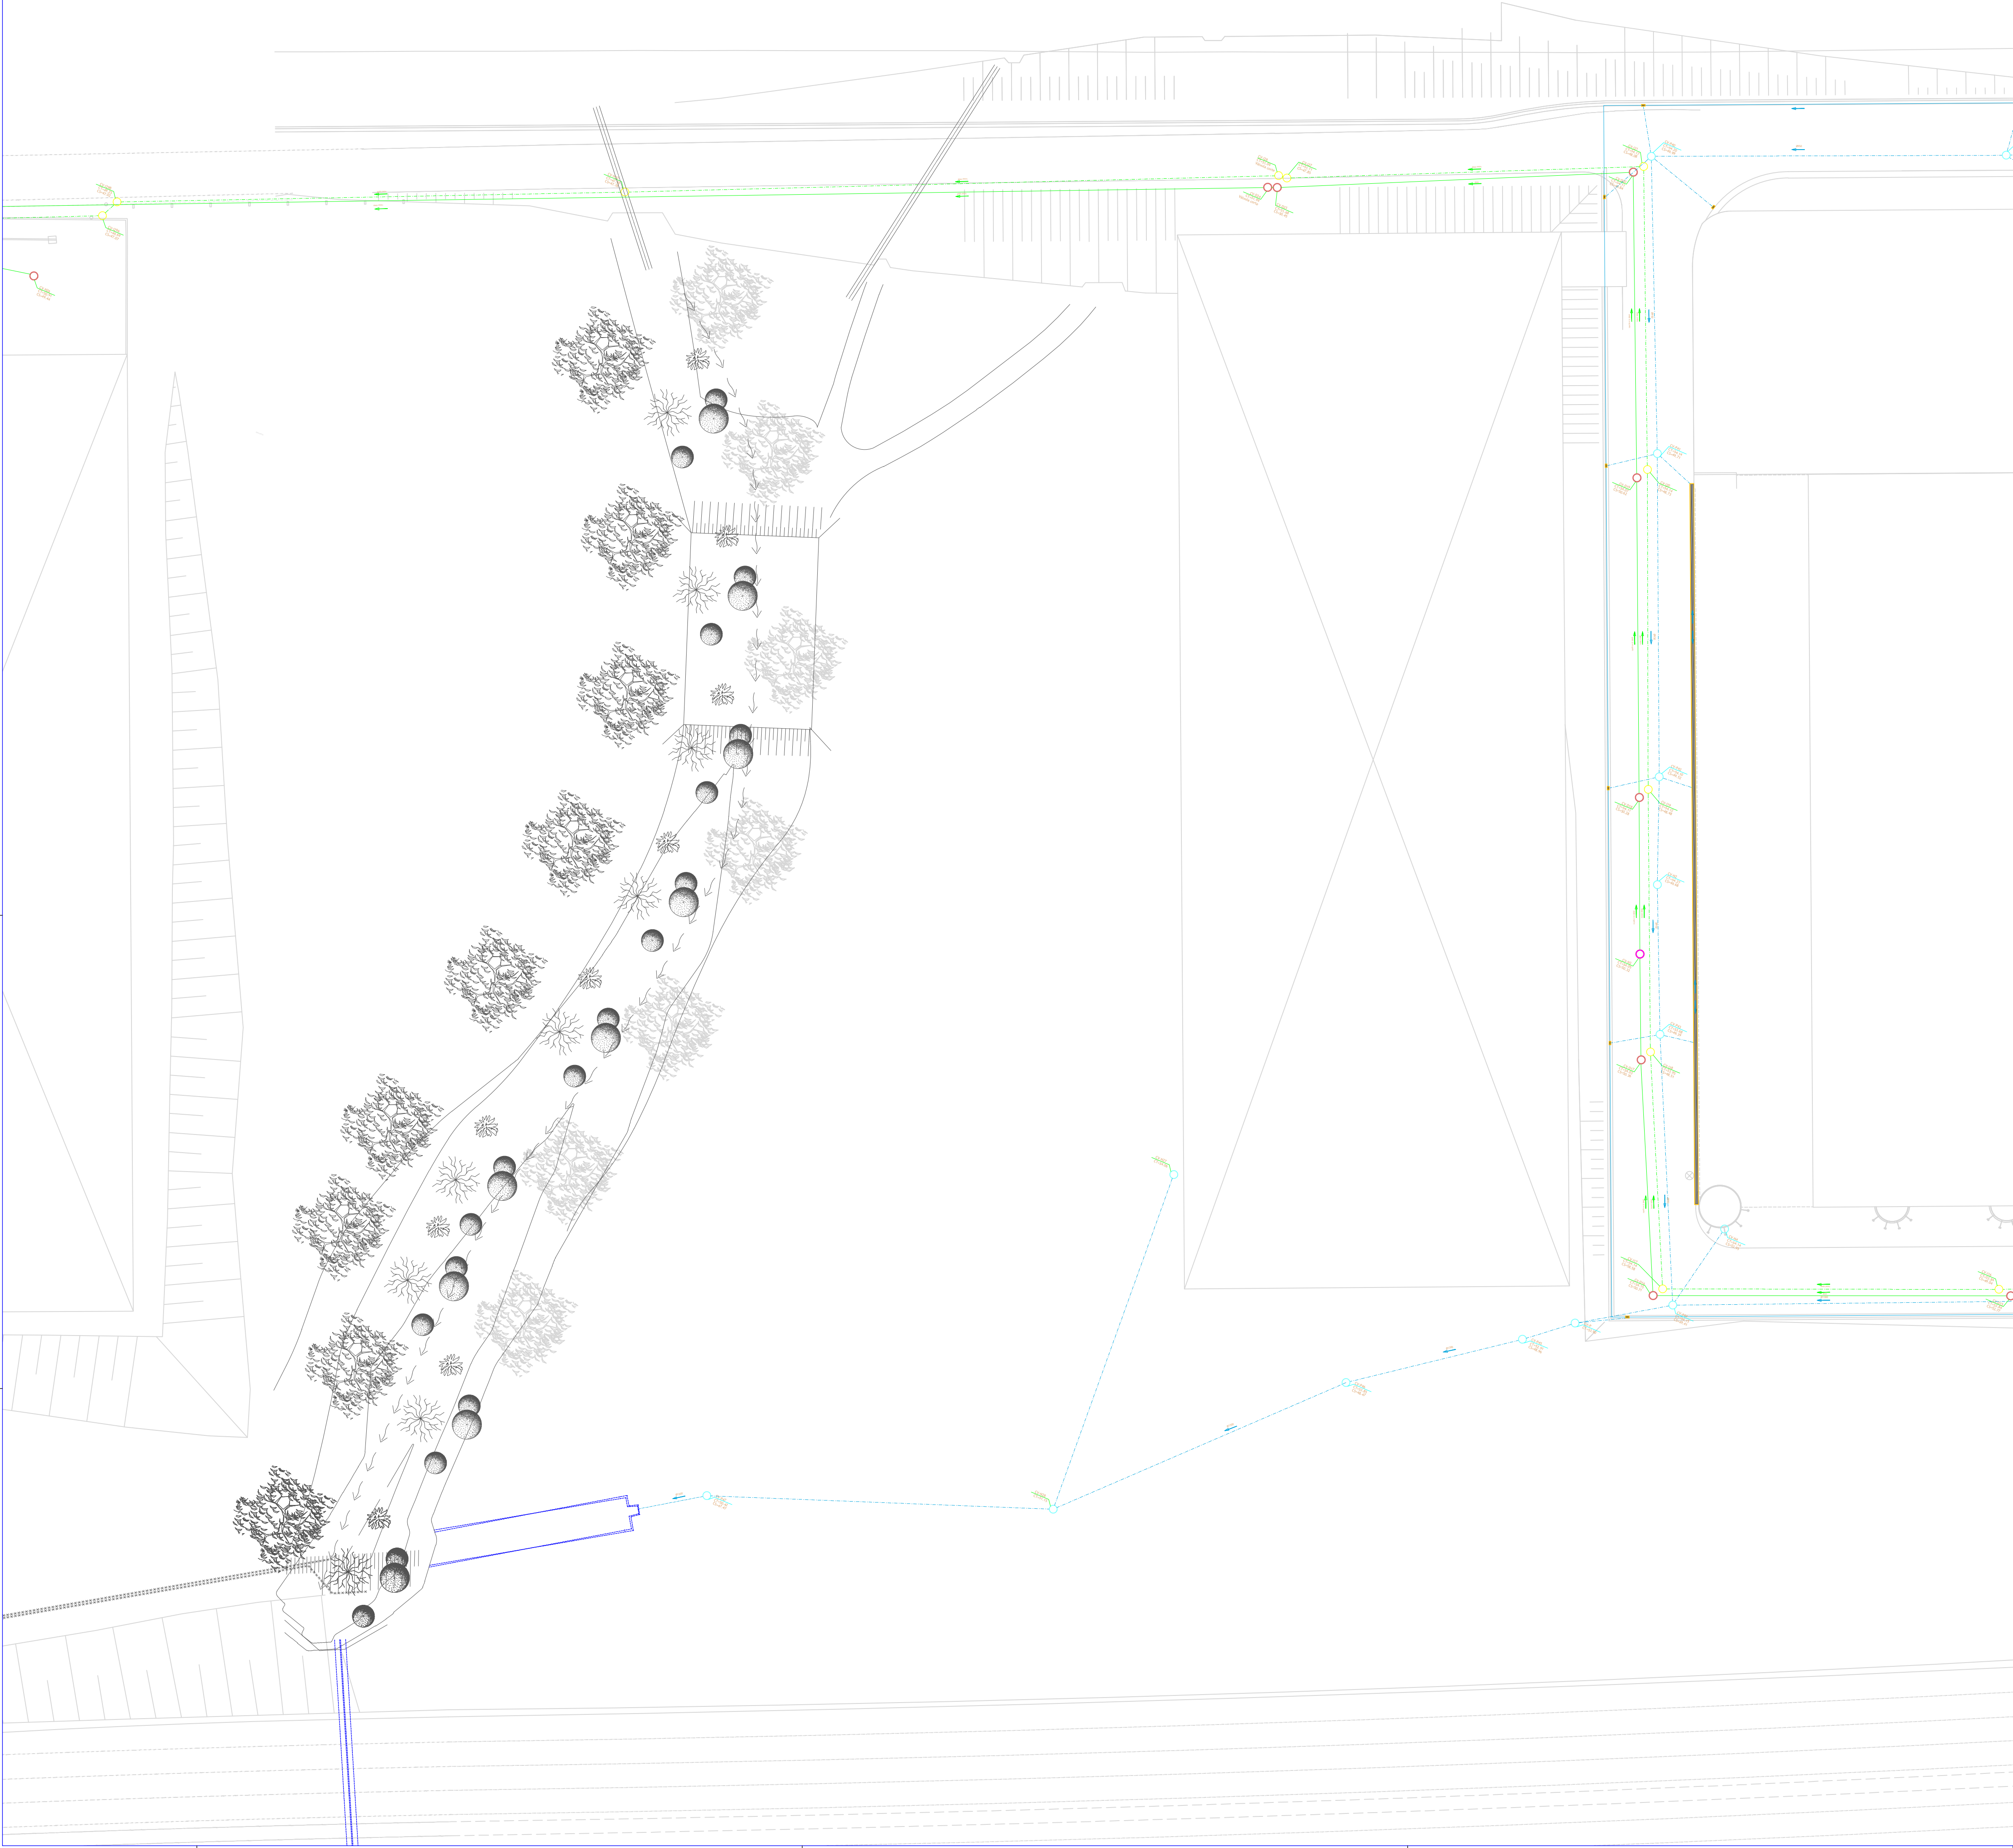


Legenda:

- Rede de Drenagem de Águas Pluviais - Valetas
- Rede de Drenagem de Águas Pluviais Enterrada
- Rede de Drenagem de Águas Residuais Domésticas
- Rede de Drenagem de Águas Residuais Industriais
- Caixa de visita da Rede de Drenagem de Águas Pluviais Enterrada
- Caixa de visita da Rede de Drenagem de Águas Residuais Domésticas
- Caixa de visita da Rede de Drenagem de Águas Residuais Industriais
- CV-Px Caixa de visita da Rede de Drenagem de Águas Pluviais nº "x"
- CV-Ix Caixa de visita da Rede de Drenagem de Águas Industriais nº "x"
- CV-Dx Caixa de visita da Rede de Drenagem de Águas Domésticas nº "x"
- CV-Nx Caixa de visita "Novas" nº "x"
- Øxx Sentido do escoamento e diâmetro da tubagem
- CT Cota da tampa
- CS Cota da soleira

Nota Importante:

Nas presentes peças desenhadas as caixas de visita representadas sem indicação de CT ou CS, encontravam-se à data do levantamento inacessíveis, por impossibilidade de levantar a tampa ou pela exaustão de vapores das condutas. Consequentemente, tal impossibilidade não permitiu o registo do diâmetro da rede adjacente.

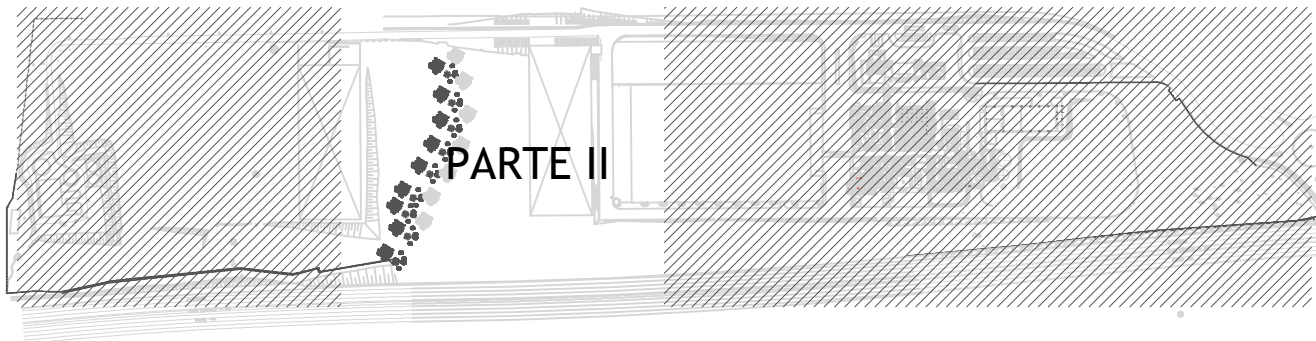

EMIÇÃO	DATA	DESCRIÇÃO	PROJ.	VER.	VAL.
01	2019-06	Primeira Emissão	JR/TC/J5	AA	AA

REQUERENTE	OBRA
Font Salém	Font Salém Infr. Hidr.


ESPECIALIDADE	SUB -ESPECIALIDADE
LEV - Levantamento infraestruturas	SSE - Sem Subespecialidade

TÍTULO
Rede drenagem de águas residuais domésticas e industriais
Rede drenagem de águas pluviais
Piso 0

ZONA

FASE	ESCALAS
LEV - Levantamento das redes existentes	1:500

Nº DO DESENHO								
DES	2019035-I		LEV	SSE		02	LEV	01
Doc. Tipo	Projeto Nº	Zona	Especialidade	Sub-Especialidade	Tipo	Nº Ordem	Fase	Emissão

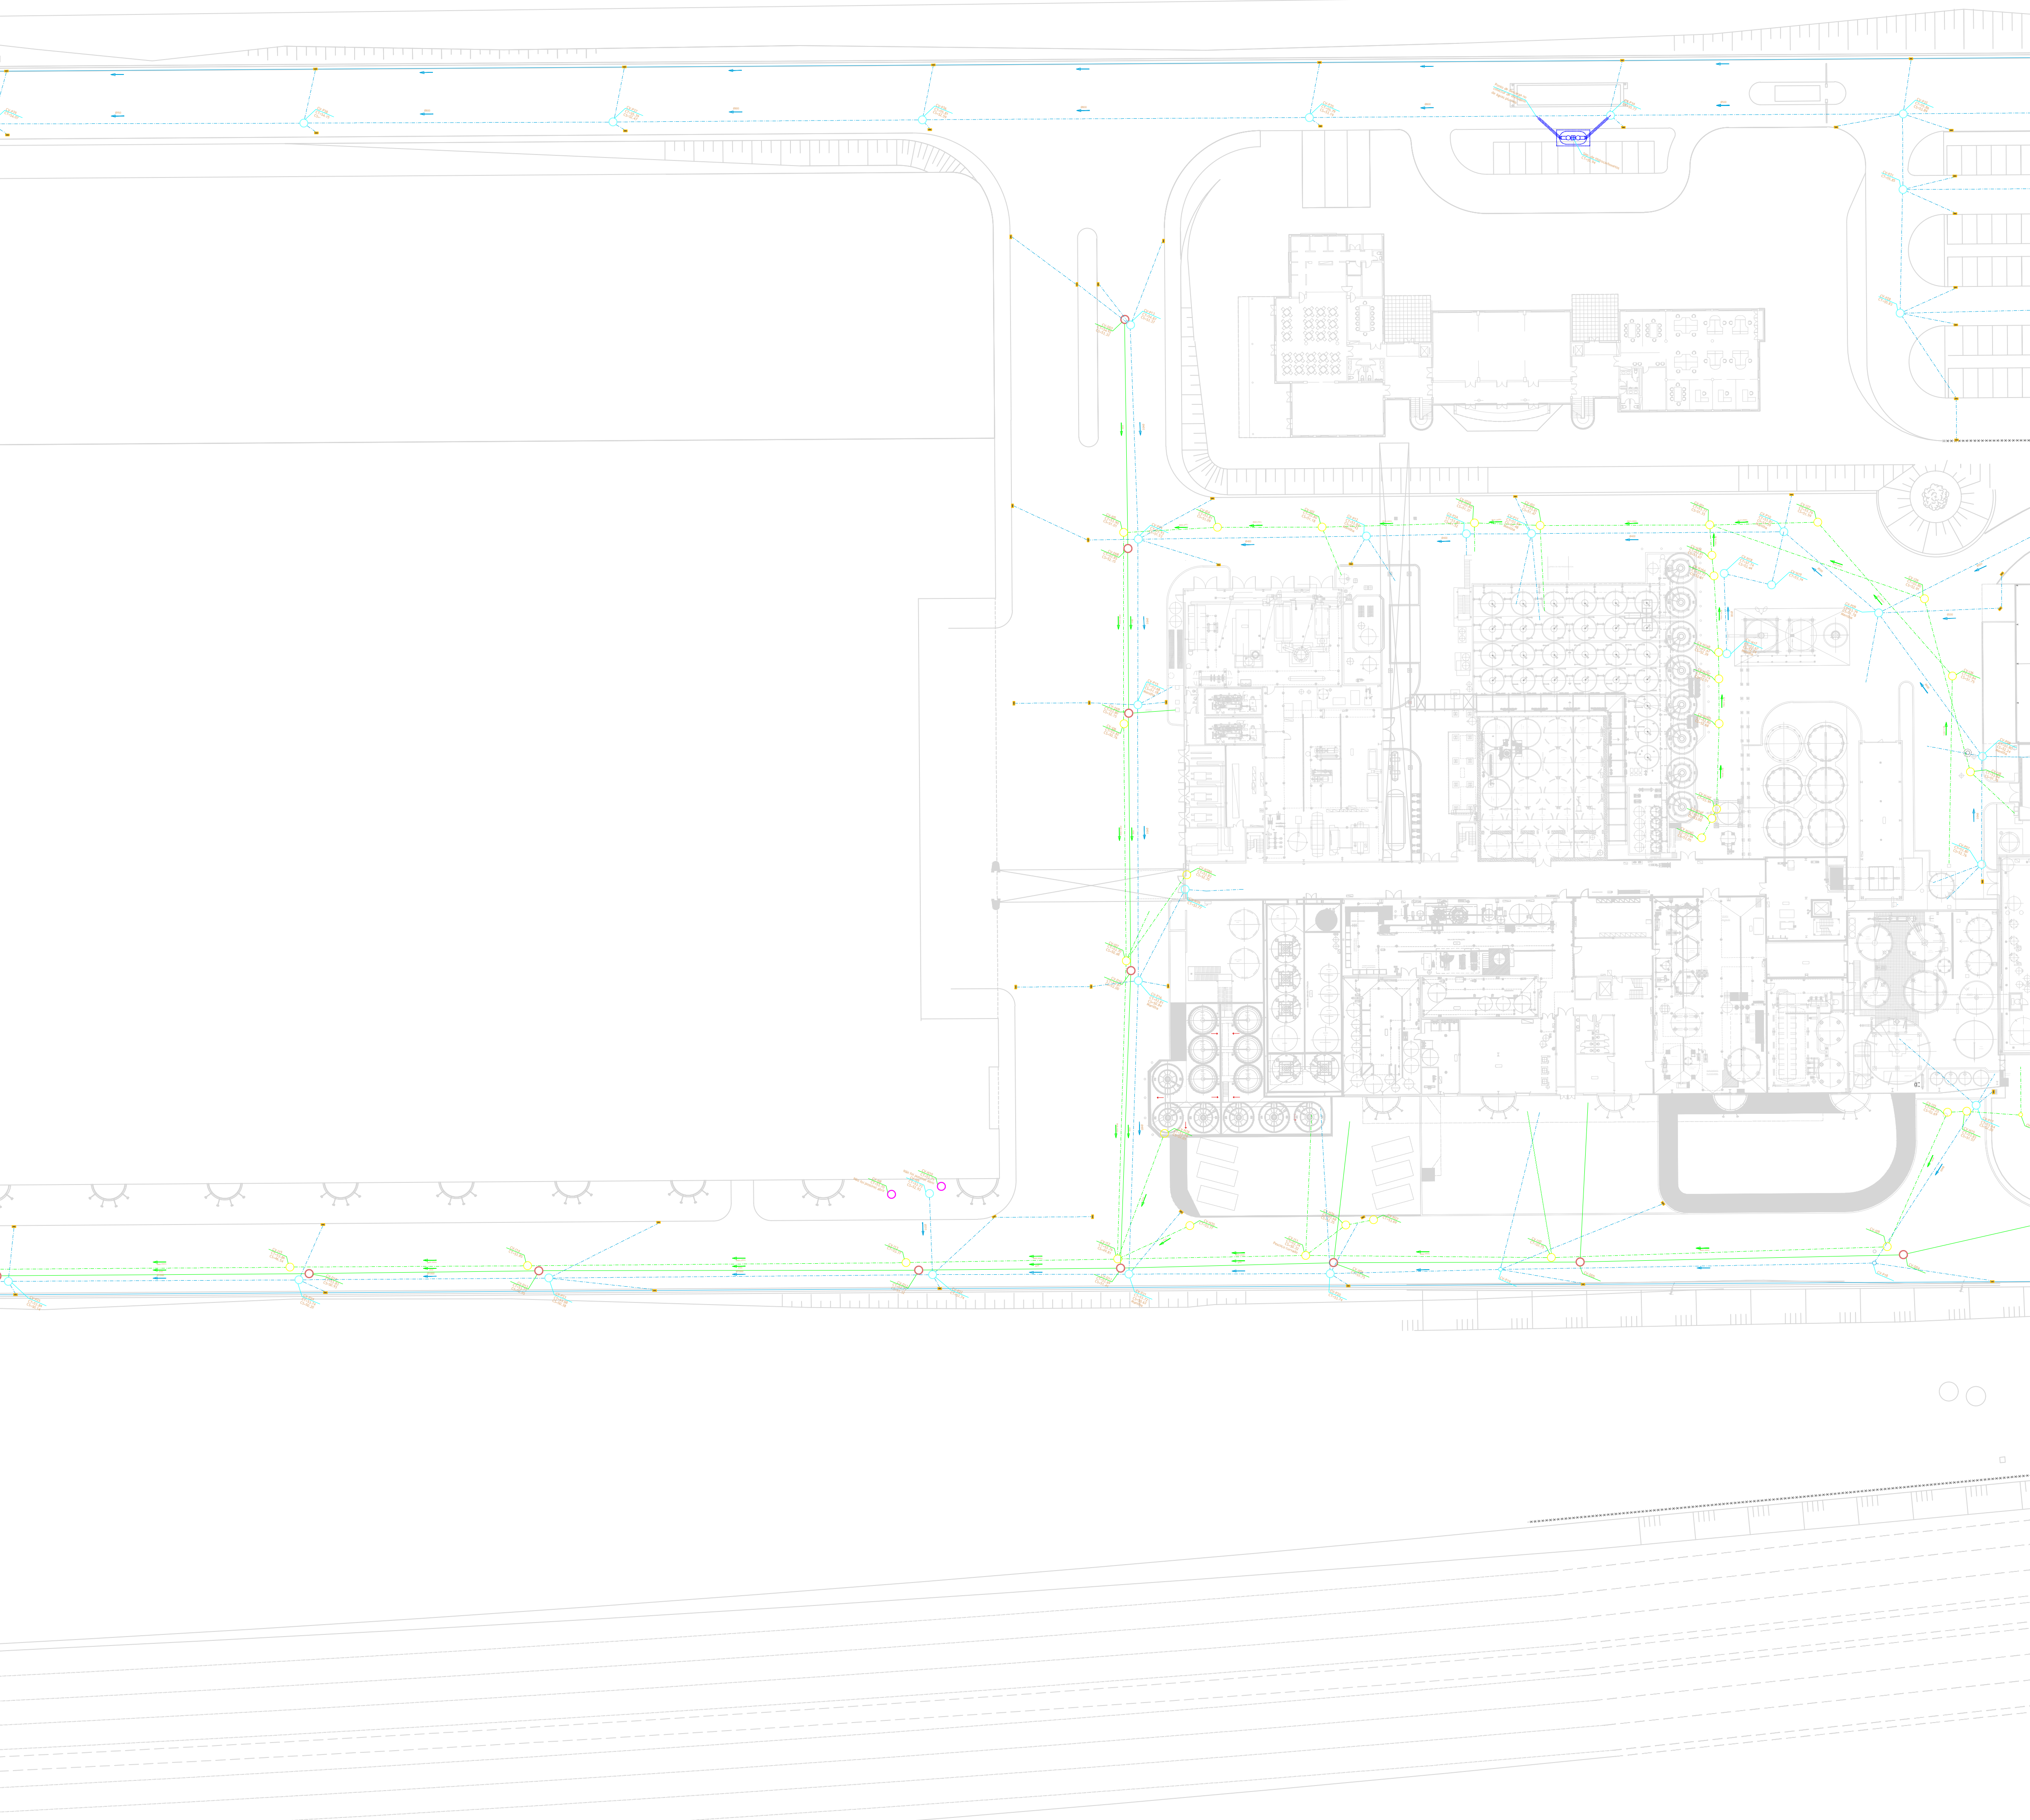


Legenda:

- Rede de Drenagem de Águas Pluviais - Valetas
- Rede de Drenagem de Águas Pluviais Enterrada
- Rede de Drenagem de Águas Residuais Domésticas
- Rede de Drenagem de Águas Residuais Industriais
- Caixa de visita da Rede de Drenagem de Águas Pluviais Enterrada
- Caixa de visita da Rede de Drenagem de Águas Residuais Domésticas
- Caixa de visita da Rede de Drenagem de Águas Residuais Industriais
- CV-Px Caixa de visita da Rede de Drenagem de Águas Pluviais nº "x"
- CV-Ix Caixa de visita da Rede de Drenagem de Águas Industriais nº "x"
- CV-Dx Caixa de visita da Rede de Drenagem de Águas Domésticas nº "x"
- CV-Nx Caixa de visita "Novas" nº "x"
- Øxx Sentido do escoamento e diâmetro da tubagem
- CT Cota da tampa
- CS Cota da soleira

Nota Importante:

Nas presentes peças desenhadas as caixas de visita representadas sem indicação de CT ou CS, encontravam-se à data do levantamento inacessíveis, por impossibilidade de levantar a tampa ou pela exaustão de vapores das condutas. Consequentemente, tal impossibilidade não permitiu o registo do diâmetro da rede adjacente.

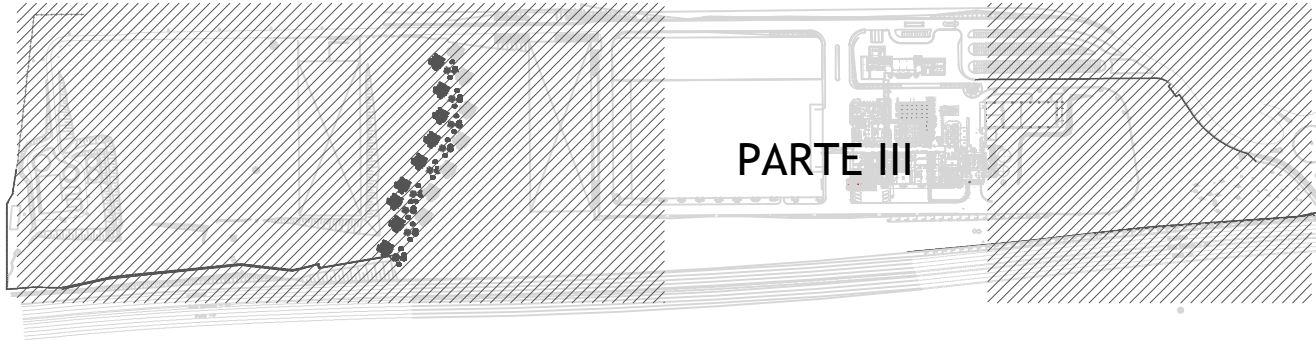

EMIÇÃO	DATA	DESCRIÇÃO	PROJ.	VER.	VAL.
01	2019-06	Primeira Emissão	JR/TC/J5	AA	AA

REQUERENTE	OBRA
Font Salém	Font Salém Infr. Hidr.


ESPECIALIDADE	SUB -ESPECIALIDADE
LEV - Levantamento infraestruturas	SSE - Sem Subespecialidade

TÍTULO
Rede drenagem de águas residuais domésticas e industriais
Rede drenagem de águas pluviais
Piso 0

ZONA

FASE	ESCALAS
LEV - Levantamento das redes existentes	1:500

Nº DO DESENHO							
DES	2019035-I		LEV	SSE		03	LEV 01
Doc. Tipo	Projeto Nº	Zona	Especialidade	Sub-Especialidade	Tipo	Nº Ordem	Fase Emissão

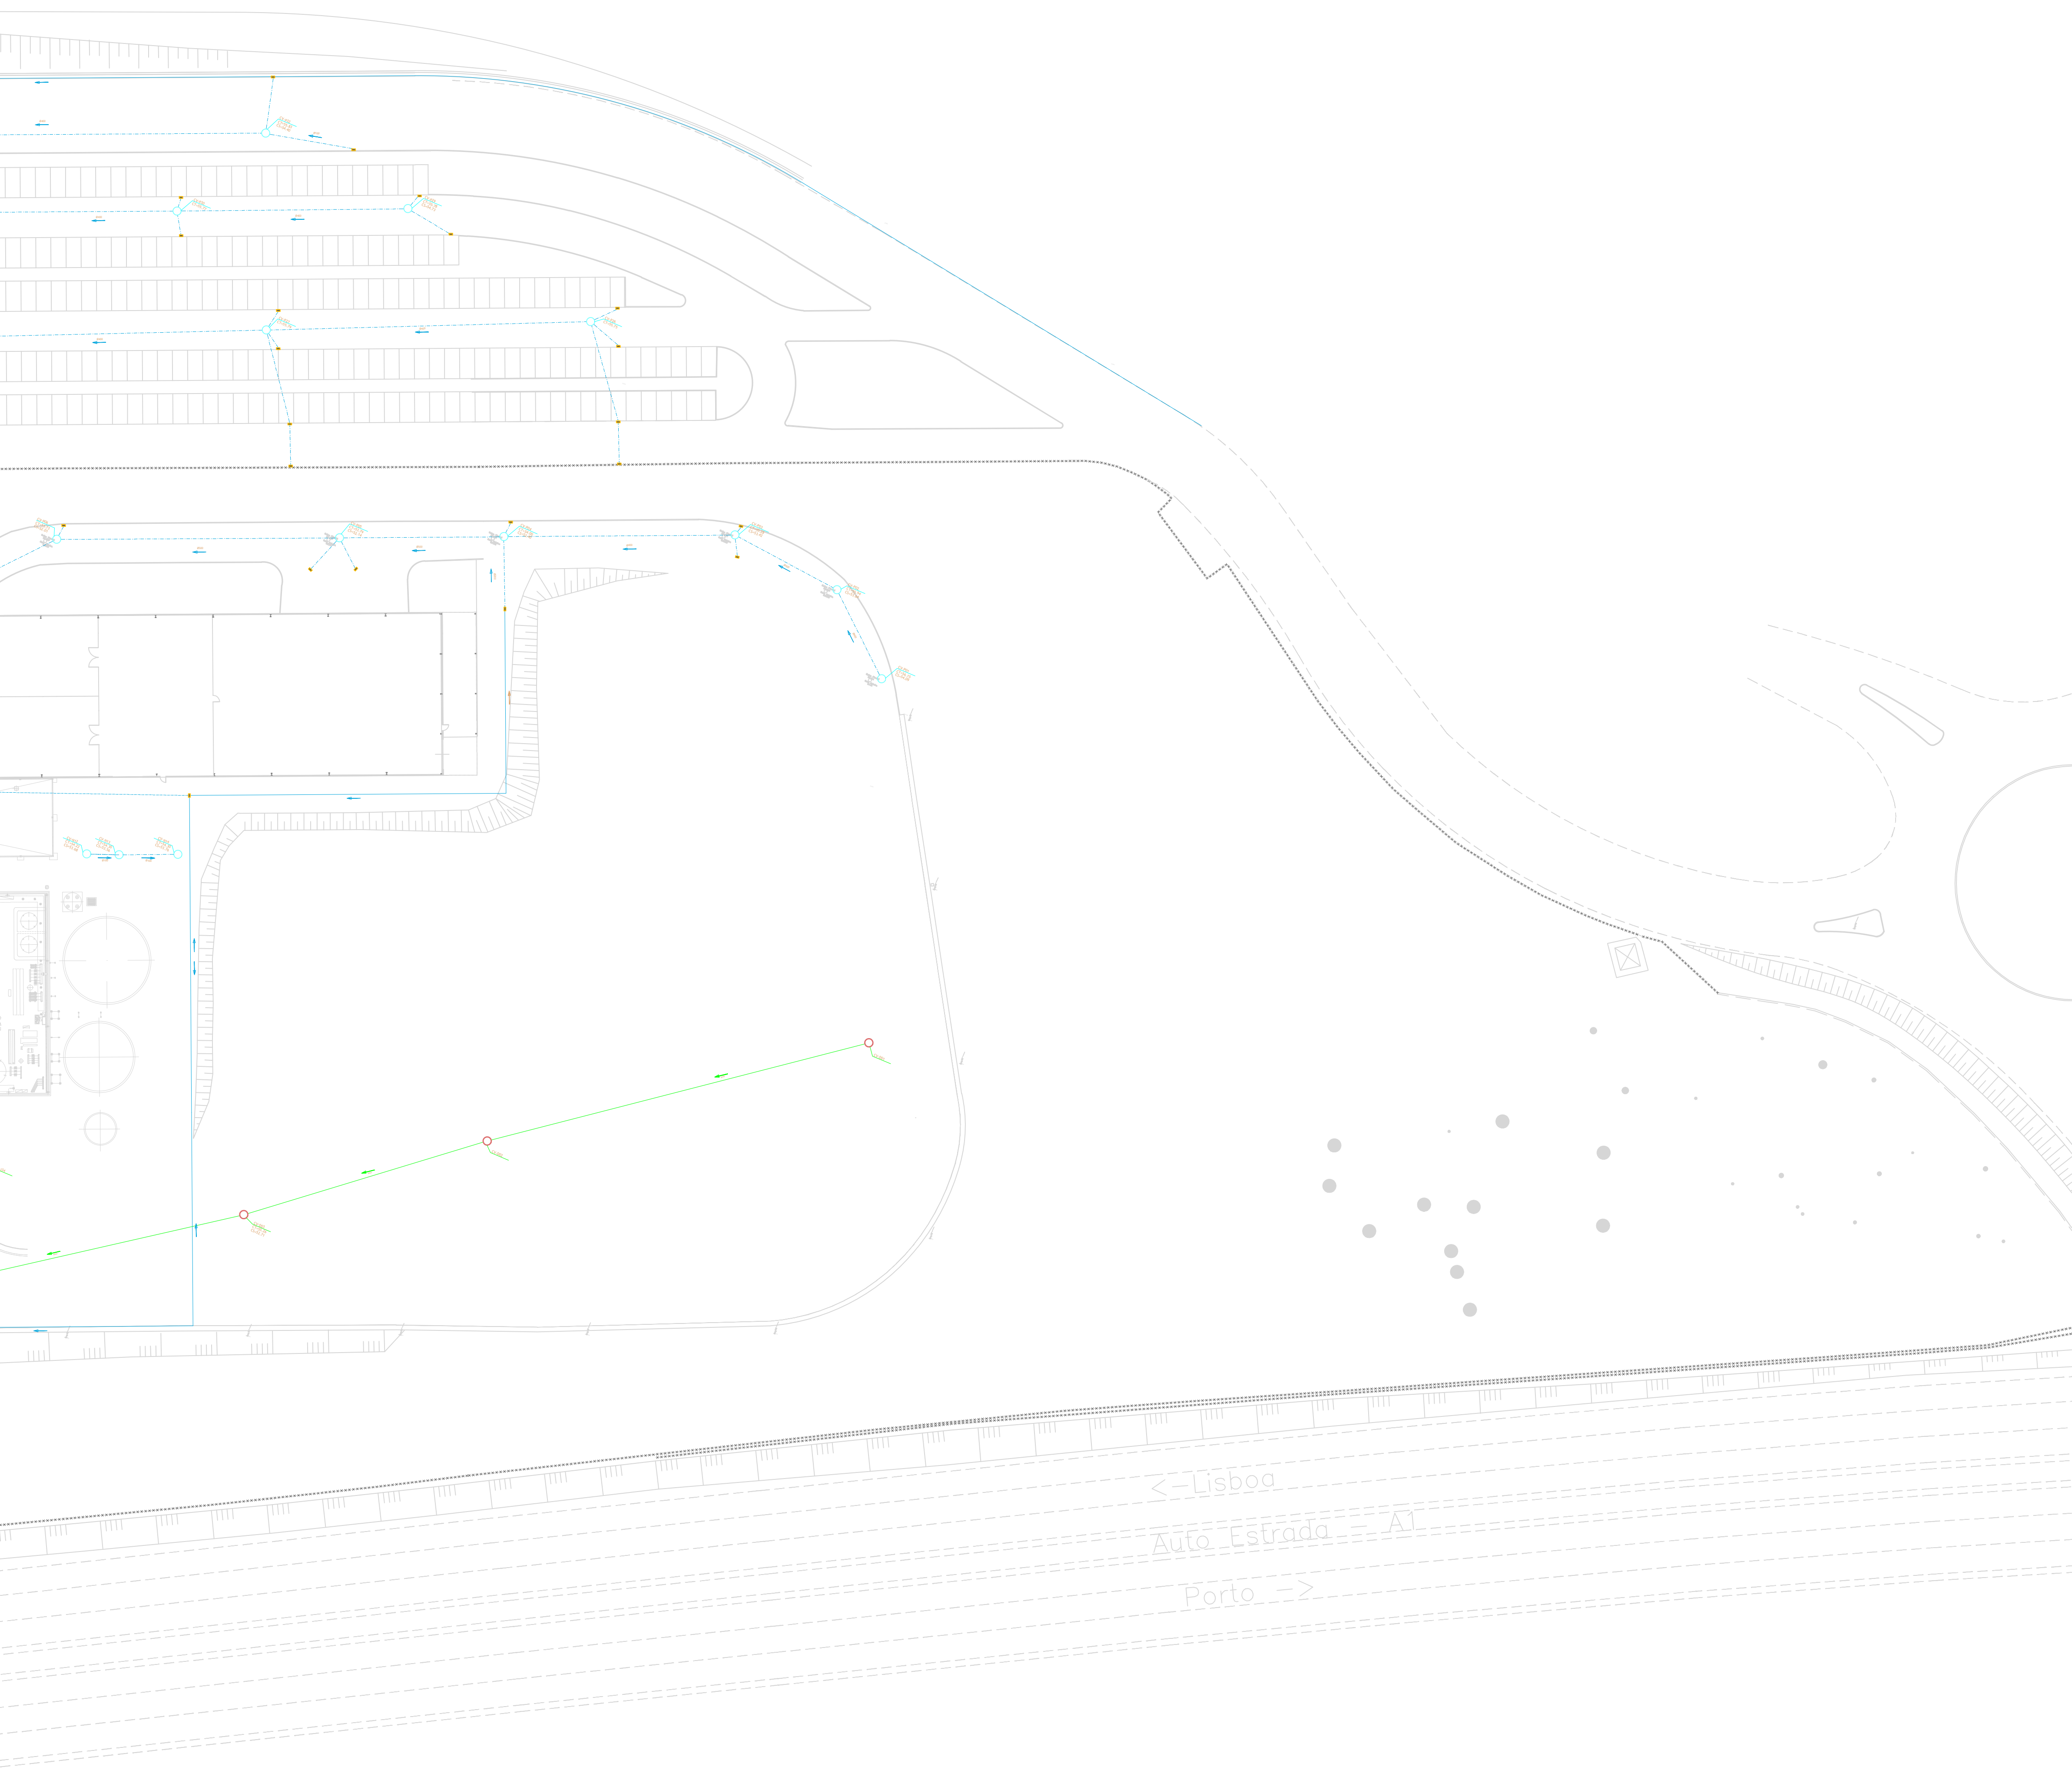

Legenda:

Rede de Drenagem de Águas Pluviais - Valetas

Rede de Drenagem de Águas Pluviais Enterrada

Rede de Drenagem de Águas Residuais Domésticas

Rede de Drenagem de Águas Residuais Industriais

Caixa de visita da Rede de Drenagem de Águas Pluviais Enterrada

Caixa de visita da Rede de Drenagem de Águas Residuais Domésticas

Caixa de visita da Rede de Drenagem de Águas Residuais Industriais

CV-Px

Caixa de visita da Rede de Drenagem de Águas Pluviais nº "x"

CV-Ix

Caixa de visita da Rede de Drenagem de Águas Industriais nº "x"

CV-Dx

Caixa de visita da Rede de Drenagem de Águas Domésticas nº "x"

CV-Nx

Caixa de visita "Novas" nº "x"

Øxx

Sentido do escoamento e diâmetro da tubagem

CT


Cota da tampa

CS

Cota da soleira

Nota Importante:

Nas presentes peças desenhadas as caixas de visita representadas sem indicação de CT ou CS, encontravam-se à data do levantamento inacessíveis, por impossibilidade de levantar a tampa ou pela exaustão de vapores das condutas. Consequentemente, tal impossibilidade não permitiu o registo do diâmetro da rede adjacente.

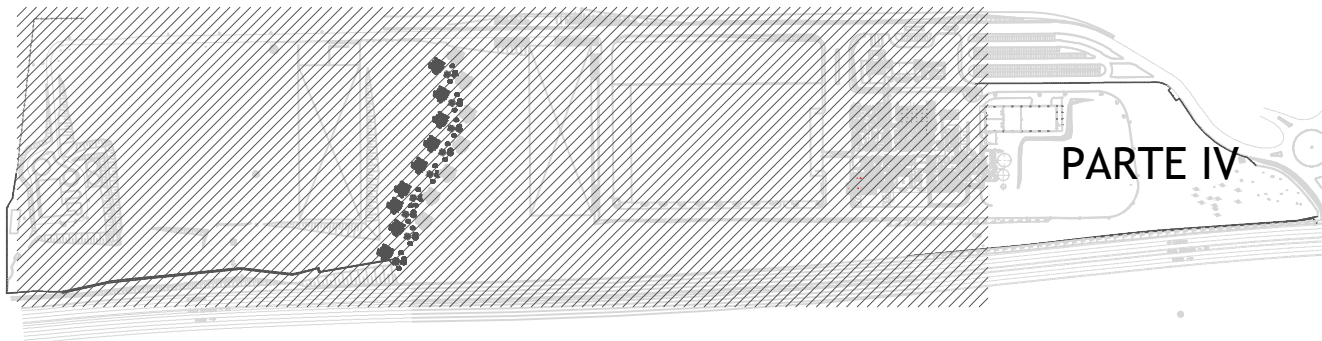

PARTE IV



EMIÇÃO	DATA	DESCRIÇÃO	PROJ.	VER.	VAL.
01	2019-06	Primeira Emissão	JR/TC/J5	AA	AA

REQUERENTE	OBRA
Font Salém	Font Salém Infr. Hidr.
ESPECIALIDADE	SUB -ESPECIALIDADE
LEV - Levantamento infraestruturas	SSE - Sem Subespecialidade

TITULO

Rede drenagem de águas residuais domésticas e industriais
Rede drenagem de águas pluviais
Piso 0

ZONA

FASE	ESCALAS
LEV - Levantamento das redes existentes	1:500

Nº DO DESENHO					
DES	2019035-I	LEV	SSE	04	LEV 01
Doc. Tipo	Projeto Nº	Zona	Especialidade	Sub-Especialidade	Tipo
					Nº Ordem Fase Emissão