


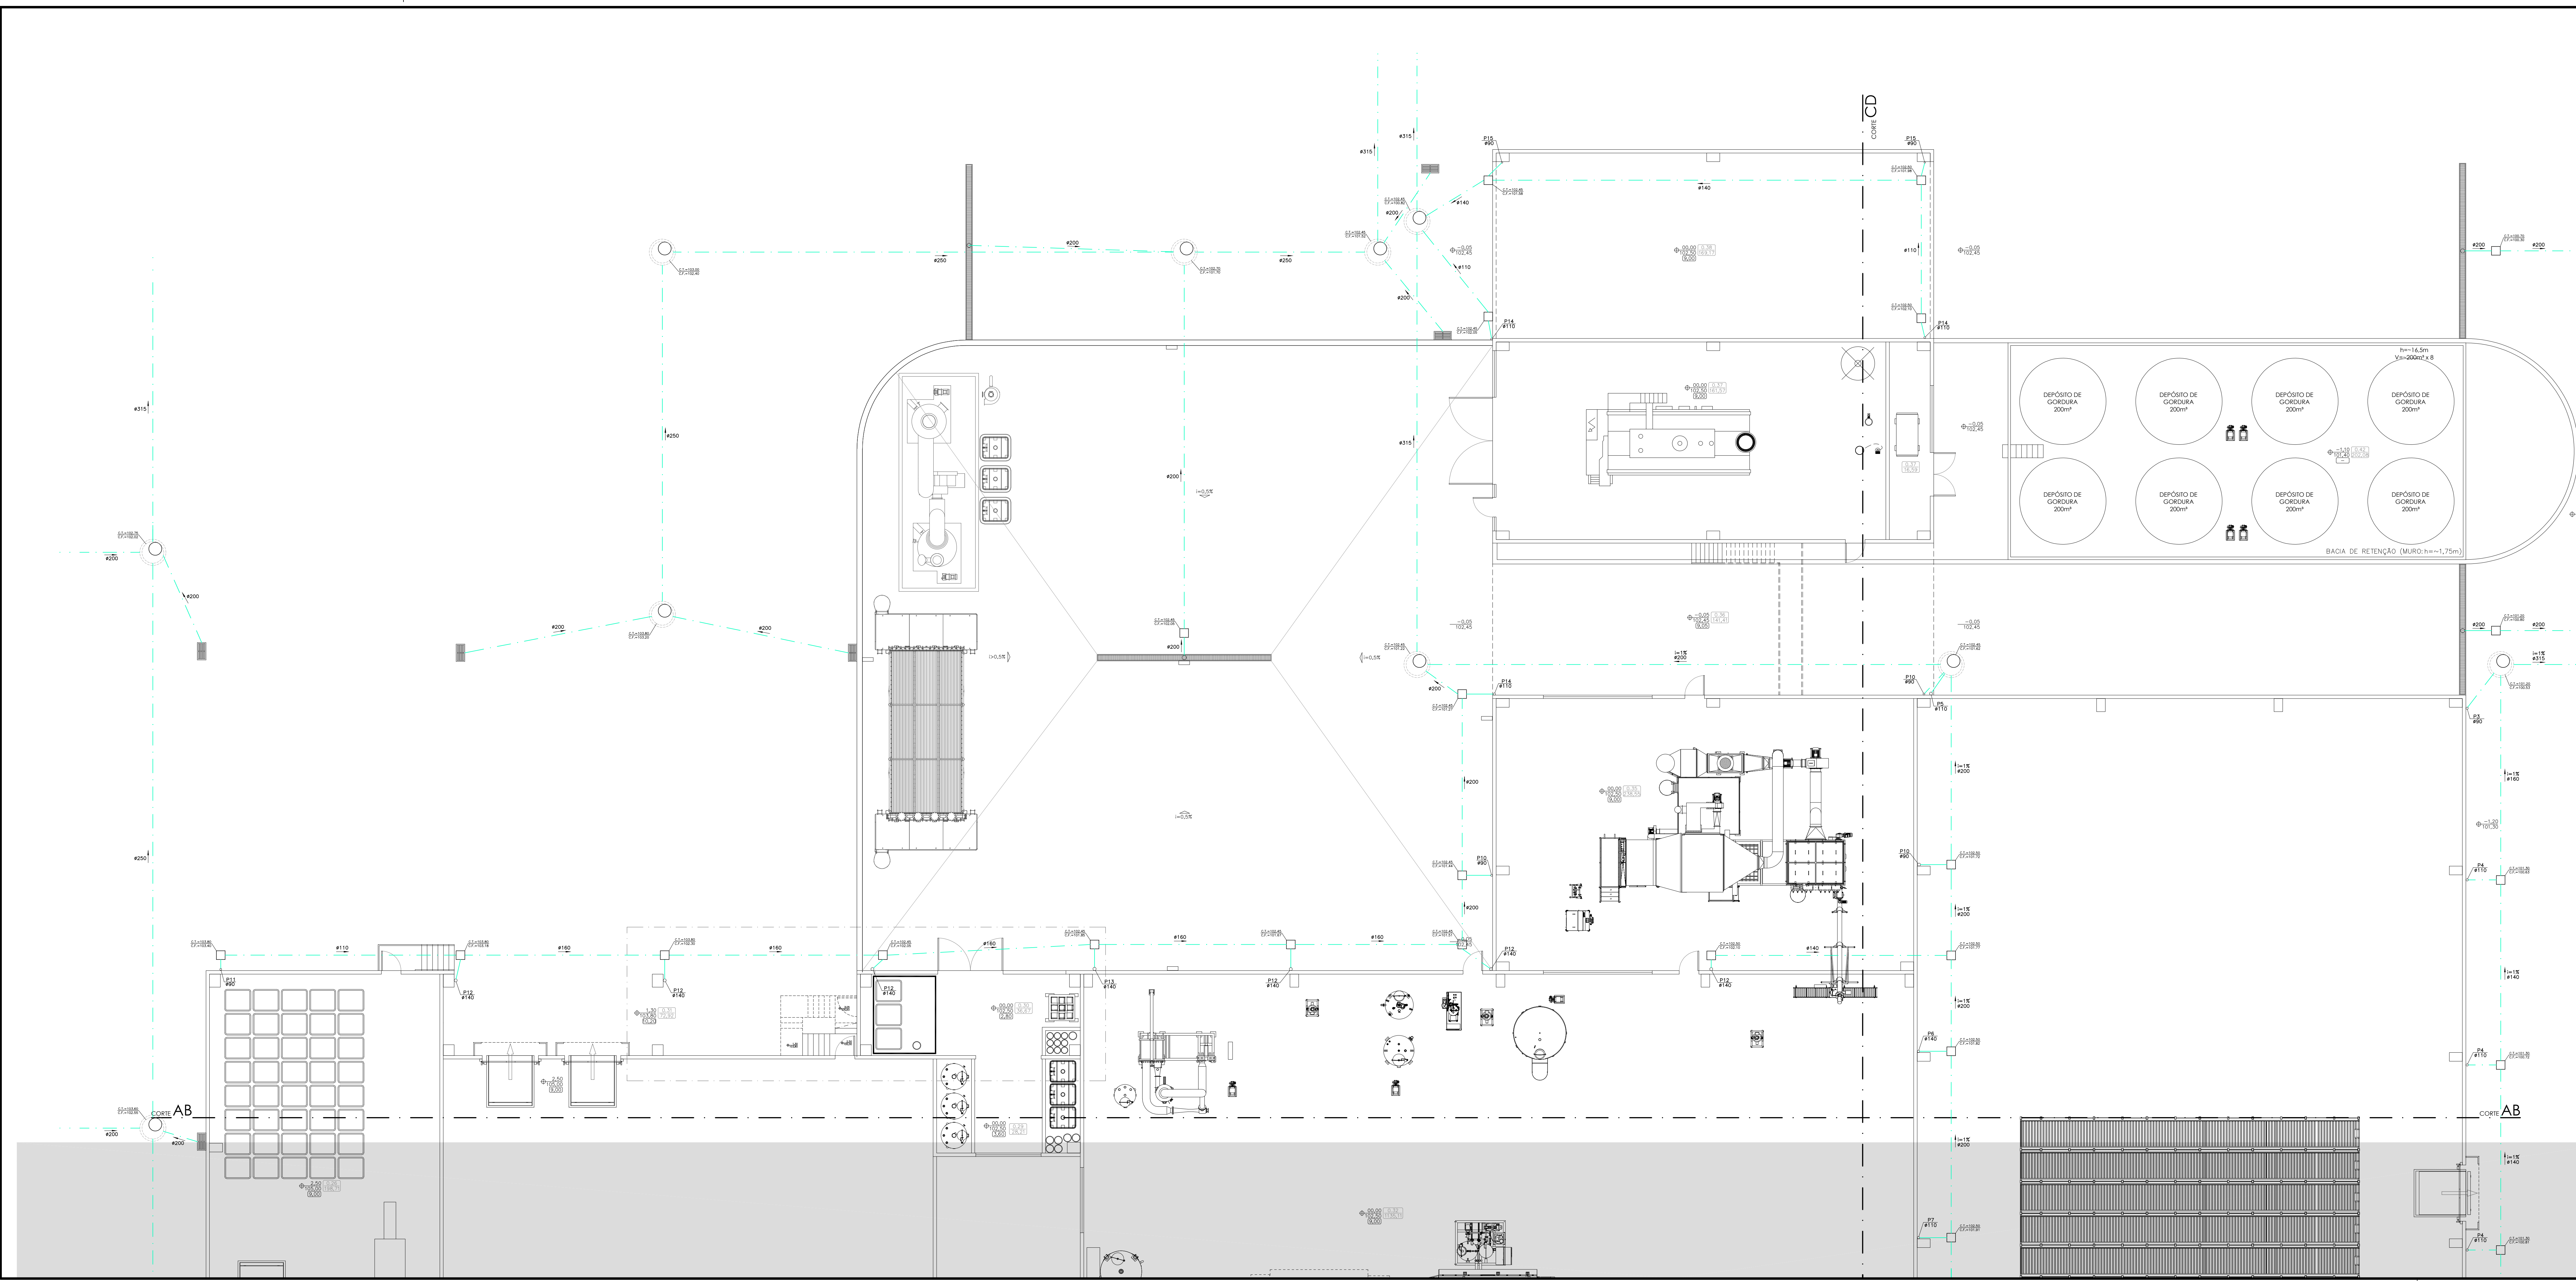

Simbolo/Signo	Designação
—	Canalização de águas residuais domésticas
—	Canalização de águas pluviais
—	Canalização de drenagem do sub-solo
—	Tubo de queda de águas pluviais
—	Sentido de escoamento
—	Valvula de encerramento
—	Valvula de retenção

Canalizações de	Designação


NOTA 2: As indicações dos tubos são todas de 2%
(Exceto indicação no desenho em contrário)




PROJETO: Construção de Edifício Industrial para a Linha de Produção de Proteína Hidrolizada
PROJETO: 02
DATA: 30.MAR.2021
ESCALA: 1:100
REVISÃO: 0
DESENHO: Traçado da rede de águas pluviais, Planta do piso 00


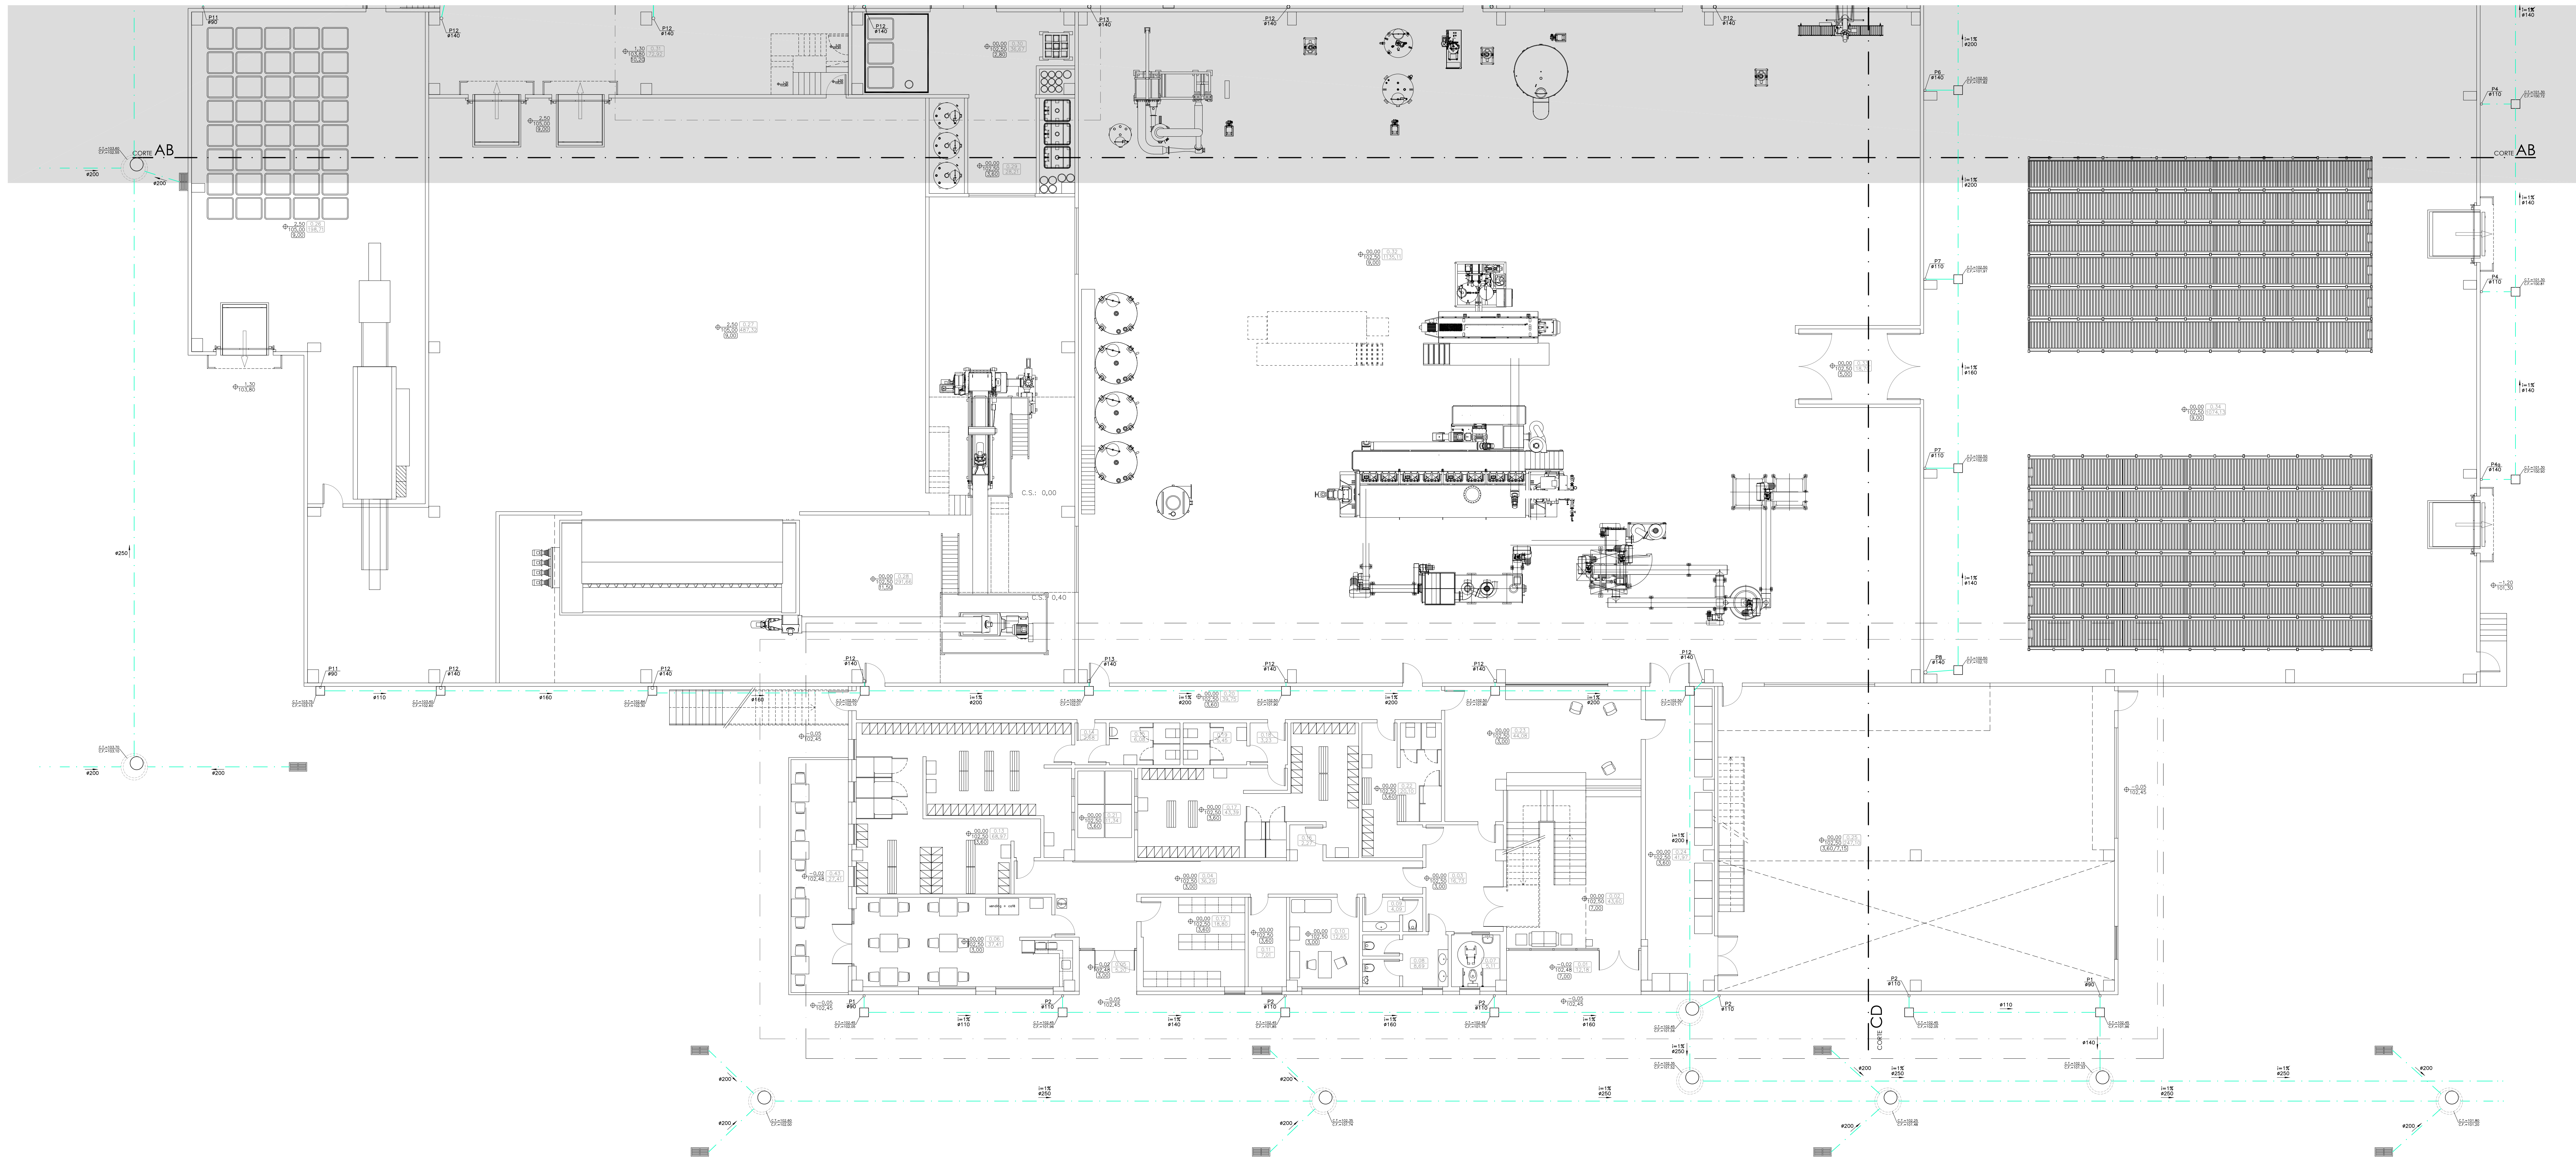

Símbolo/Signo	Designação
—	Canalização de águas residuais domésticas
—	Canalização de águas pluviais
—	Canalização de drenagem do sub-solo
—	Tubo de queda de águas pluviais
—	Sentido de escoamento
—	Valvula de encerramento
—	Valvula de retenção

Canalizações	Designação

NOTA 2: As indicações dos tubos são todas de 2%
(Exceto indicação no desenho em contrário)




PROJETO: Construção de Edifício Industrial para a Linha de Produção de Proteína Hidrolizada

LOCAL: Rua da Fábrica, Herdade da Palmeira, Olhos do Meio - Conche, 2100-406 Lamasara

TECNICO: Jorge Amaral, Engenheiro insc. n.º 20534 O.E.

PROJETO: Especialidades, 19/08/2021

DATA: 30/MAR/2021


ESCALA: 1:100

REVISÃO: 0

DESENHO: Traçado da rede de águas pluviais, Planta do piso 00


DESENHO ASSISTIDO POR COMPUTADOR

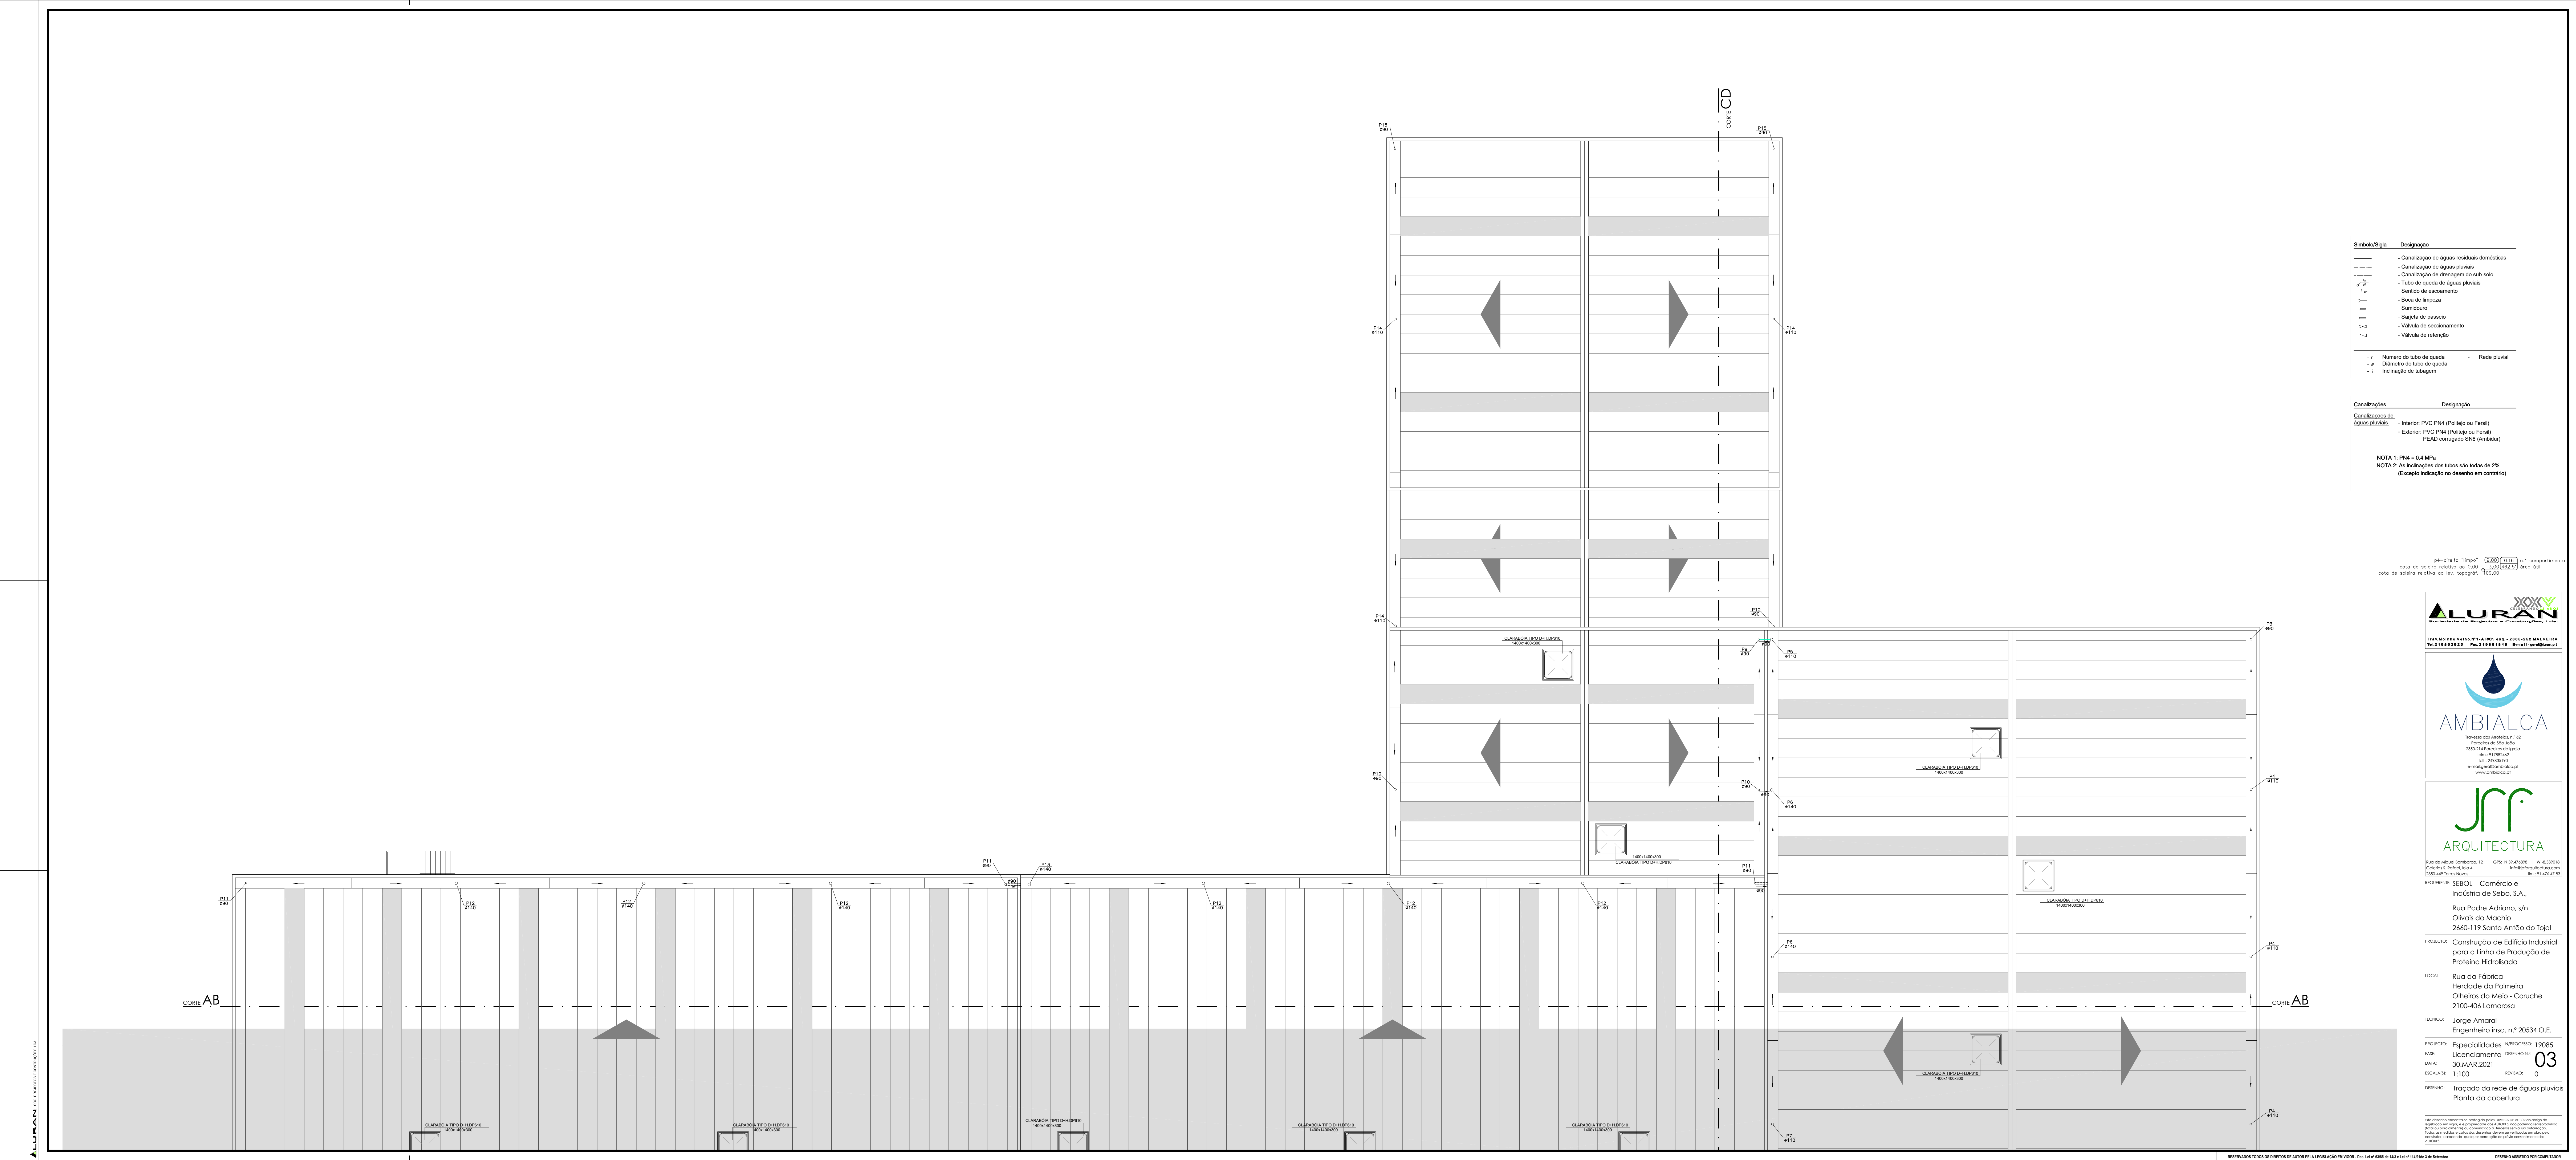

Símbolo	Designação
---	Canalização de águas residuais domésticas
---	Canalização de águas pluviais
---	Canalização de drenagem do sub-solo
---	Tubo de queda de águas pluviais
---	Sentido de escoamento
---	Boca de limpeza
---	Valvula de retenção

---	Numero do tubo de queda	---	Plata-plata
---	Diâmetro do tubo de queda	---	
---	Indicação de tubagem	---	

Canalizações	Designação
Canalizações de:	


NOTA 2: As inclinações dos tubos são todas de 2%
(Exemplo indicação no desenho em contrário)




PROJETO: Construção de Edifício Industrial para a Linha de Produção de Proteína Hidrolizada
DATA: 30/MAR/2021
ESCALA: 1:100
REVISÃO: 0
DESENHO: Traçado da rede de águas pluviais, Planta da cobertura


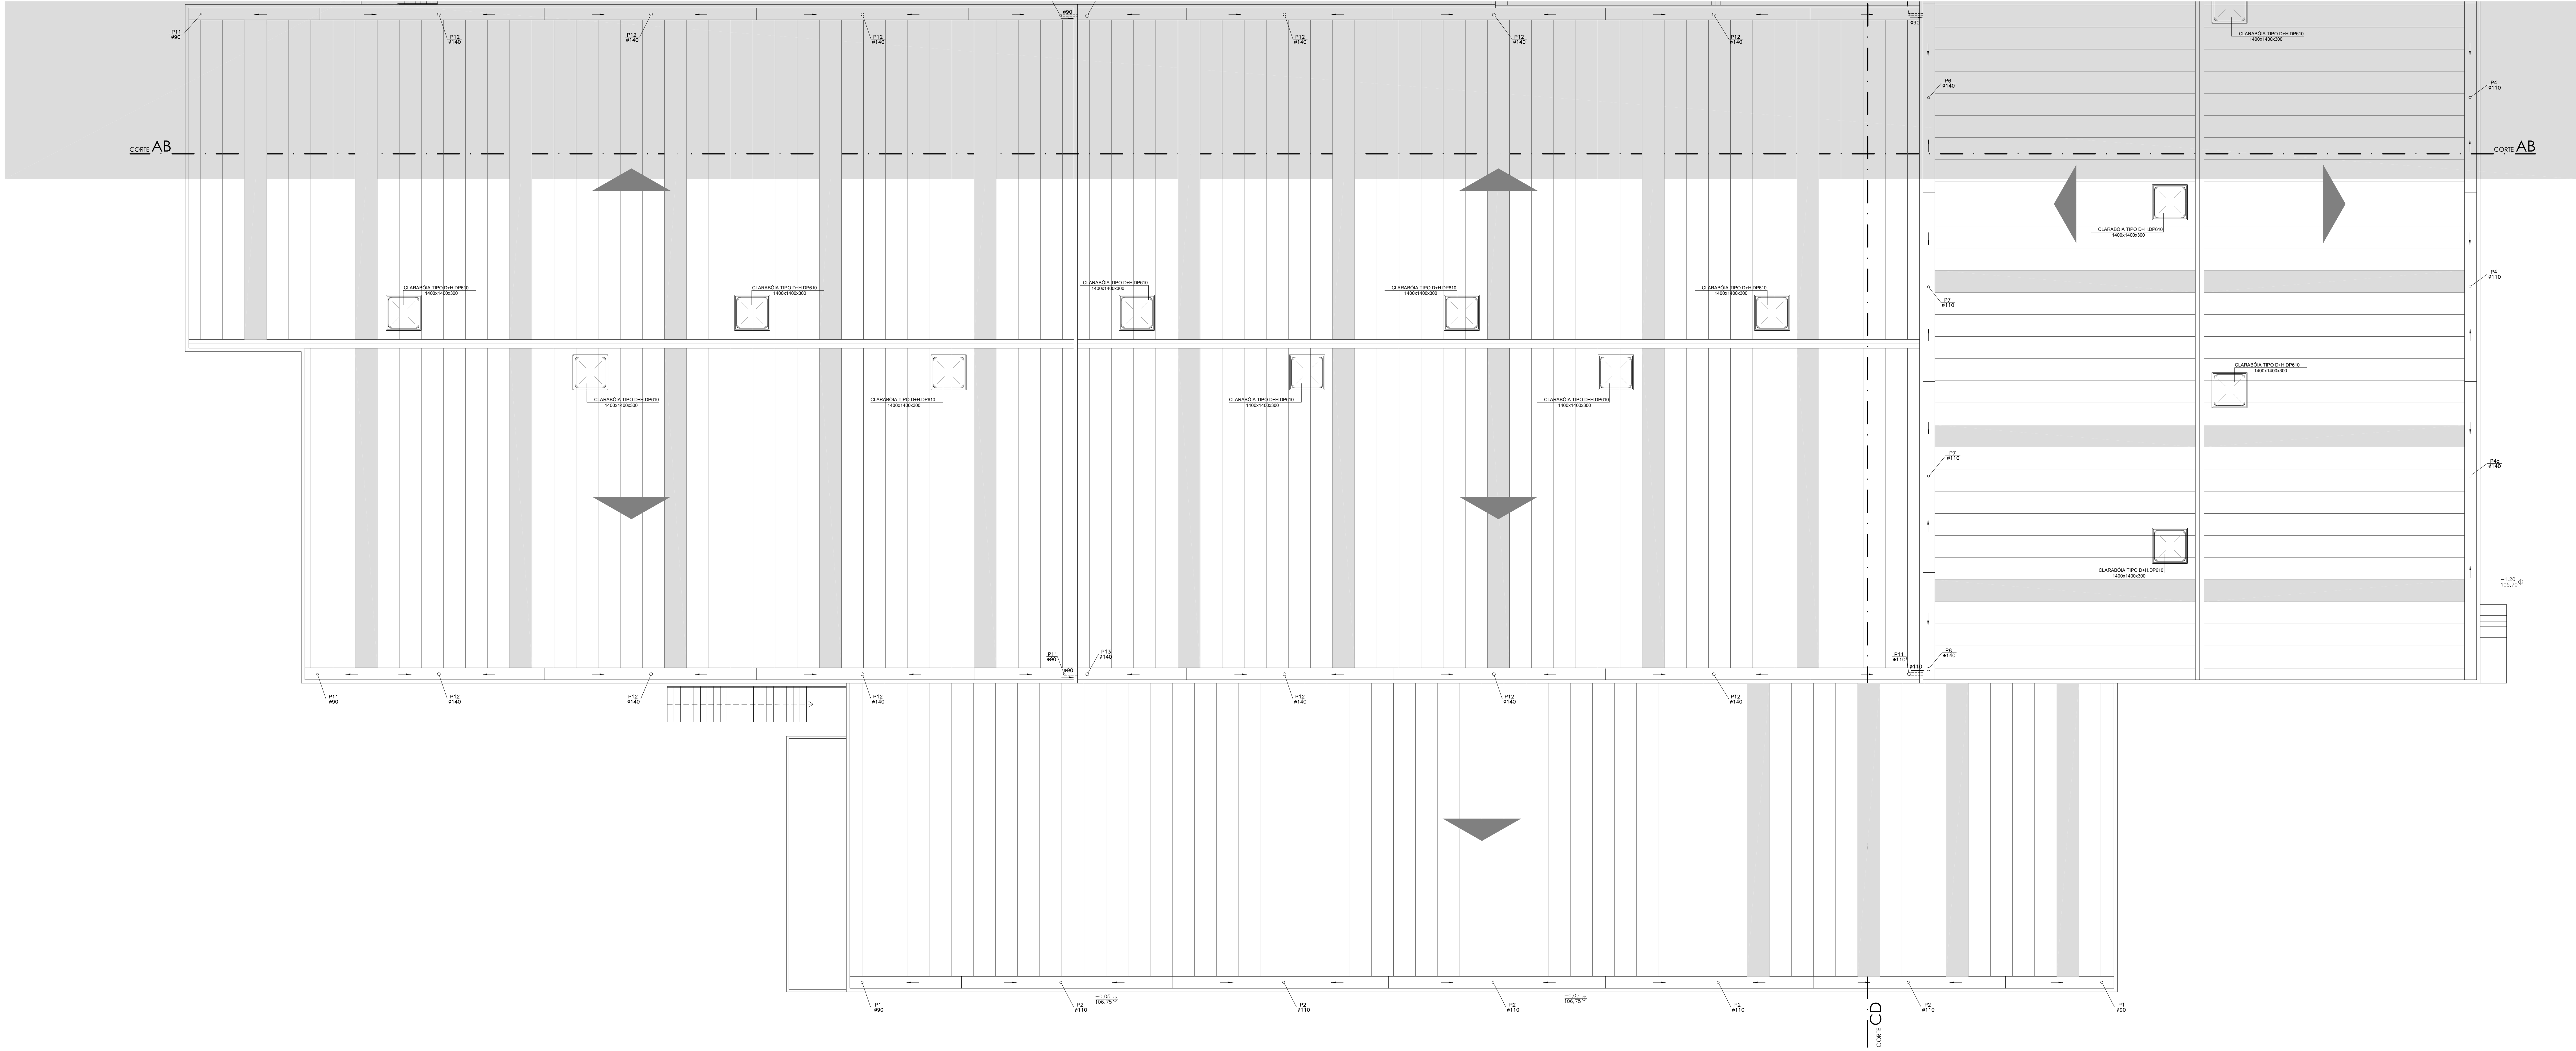

Símbolo/Signo	Designação
—	Canalização de águas residuais domésticas
—	Canalização de águas pluviais
—	Canalização de drenagem do sub-solo
—	Tubo de queda de águas pluviais
—	Sentido de escoamento
—	Sinal de limpeza
—	Sinalizador
—	Sentido de passagem
—	Valvula de encerramento
—	Valvula de retenção

Canalizações	Designação
Canalizações de águas pluviais	Interior: PVC PMK (Polipropileno na Fenda)
	Exterior: PVC PMK (Polipropileno na Fenda)
	PEAD corrugado DN8 (Armadura)

NOTA 1: PMK = 0,4 MPa
NOTA 2: As indicações dos tubos são todas de 2%
(Exceção indicação no desenho em contrário)

pl=diâmetro "tubo" $\frac{0,001}{0,001}$ A" comprimento
cota de tomada relativa ao D.O. $\frac{0,001}{0,001}$ área m²
cota de saída relativa ao ter. topogr. $\frac{0,001}{0,001}$



PROJETO: Construção de Edifício Industrial para a Linha de Produção de Proteína Hidrolizada
LOCAL: Rua da Fábrica, Herdade da Palmeira, Oitavos do Meio - Caruache, 2100-406 Lamas de Angra
TÉCNICO: Jorge Amador, Engenheiro Esc. n.º 20534 O.E.
PROJETO: 19/08/2021
REVISÃO: 03
DATA: 30/MAR/2021
ESCALA: 1:100
REVISÃO: 0
DESENHO: Traçado da rede de águas pluviais, Planta da cobertura

Reservados todos os direitos de autor pela ALURAN, Lda. Não é permitida a reprodução total ou parcial desta obra sem a autorização expressa da ALURAN, Lda. A ALURAN, Lda. não se responsabiliza por danos materiais ou morais decorrentes do uso indevido desta obra. 