

Este documento é propriedade do "Atelier 3670 - Engenharia e Arquitetura Lda.", não podendo ser utilizado, reproduzido no todo ou em parte ou comunicado e facultado a terceiro sem a sua devida autorização. Este projeto não pode ser reproduzido, divulgado ou copiado no todo ou em parte, sem autorização expressa. Reservando-se todos os direitos de autor pela legislação em vigor. Doc. - La6385 de 14 de março.

ÍNDICE DE PEÇAS DESENHADAS		
FOLHA	CONTEÚDO	ESCALA
A.01	Planta de localização	1:10 000
A.02	Planta de localização	1:5 000
A.03	Levantamento topográfico	1:500
A.04	Planta de implantação sobre levantamento topográfico	1:500
A.05	Edifício F - Planta do piso 01	1:100
A.06	Edifício F - Planta de cobertura	1:100
A.07	Edifício P - Plantas do piso 01 e cobertura	1:100
A.08	Edifício F - Corte C1 e Alçado principal	1:100
A.09	Edifício F - Alçado lateral direito e lateral esquerdo	1:100
A.10	Edifício F - Alçado posterior Edifício P - Alçado principal	1:100
A.11	Edifício P - Corte C2 e Alçado lateral esquerdo	1:100
A.12	Edifício P - Alçados lateral direito e tardoz	1:100
A.13	Edifício F - Pormenor P1	1:20
A.14	Edifício P - Pormenor P2	1:20
A.15	Pormenor de poço absorvente	s/escala
A.16	Pormenor de fossa séptica	s/escala
A.17	Pormenor de fossa estanque	s/escala
A.18	Lista de layers	s/escala

Autodesk ID # 566-54268080 / 834L1

CONSTRUÇÃO DE PAVILHÕES AVÍCOLAS

REQUERENTE: Gabriel Gil Matias | Rua do Caminho de Ferro | 3660-541 São Pedro do Sul

ATELIER 3670

PROJETOS, FISCALIZAÇÃO E CONSULTORIA

Rua Dr. Amorim Oliveira Nº12, 3670-095 Fátima - VOUZELA

282 779 811 | 282 772 217 | geral@atelier3670.pt

LOCAL:

OUTEIRO GRANDE, Vila Verde | 3660-607 Serrazes | São Pedro do Sul

CONTÉM:

Índice

PROJETO:

Arquitetura

TÉCNICOS RESPONSÁVEIS:

Francisco Lourenço, Eng. | André Baptista, Arq.

COLABORADORES:

Eng. Nuno M. • Lúcia A. | Arq. Renato V. • Joana A. • Bernardo P.

REFERÊNCIA

FL1040.25 AB

ESCALA

s/escala


VERSÃO

V01

FOLHA

A.00

Este documento é propriedade do "Atelier 3670 - Engenharia e Arquitetura Ltda.", não podendo ser utilizado, reproduzido no todo ou em parte ou comunicado e facultado a terceiro sem a sua devida autorização. Este projeto não pode ser reproduzido, divulgado ou copiado no todo ou em parte, sem autorização expressa. Reservando-se todos os direitos de autor pela legislação em vigor. Doc.: La 6385 de 14 de março.

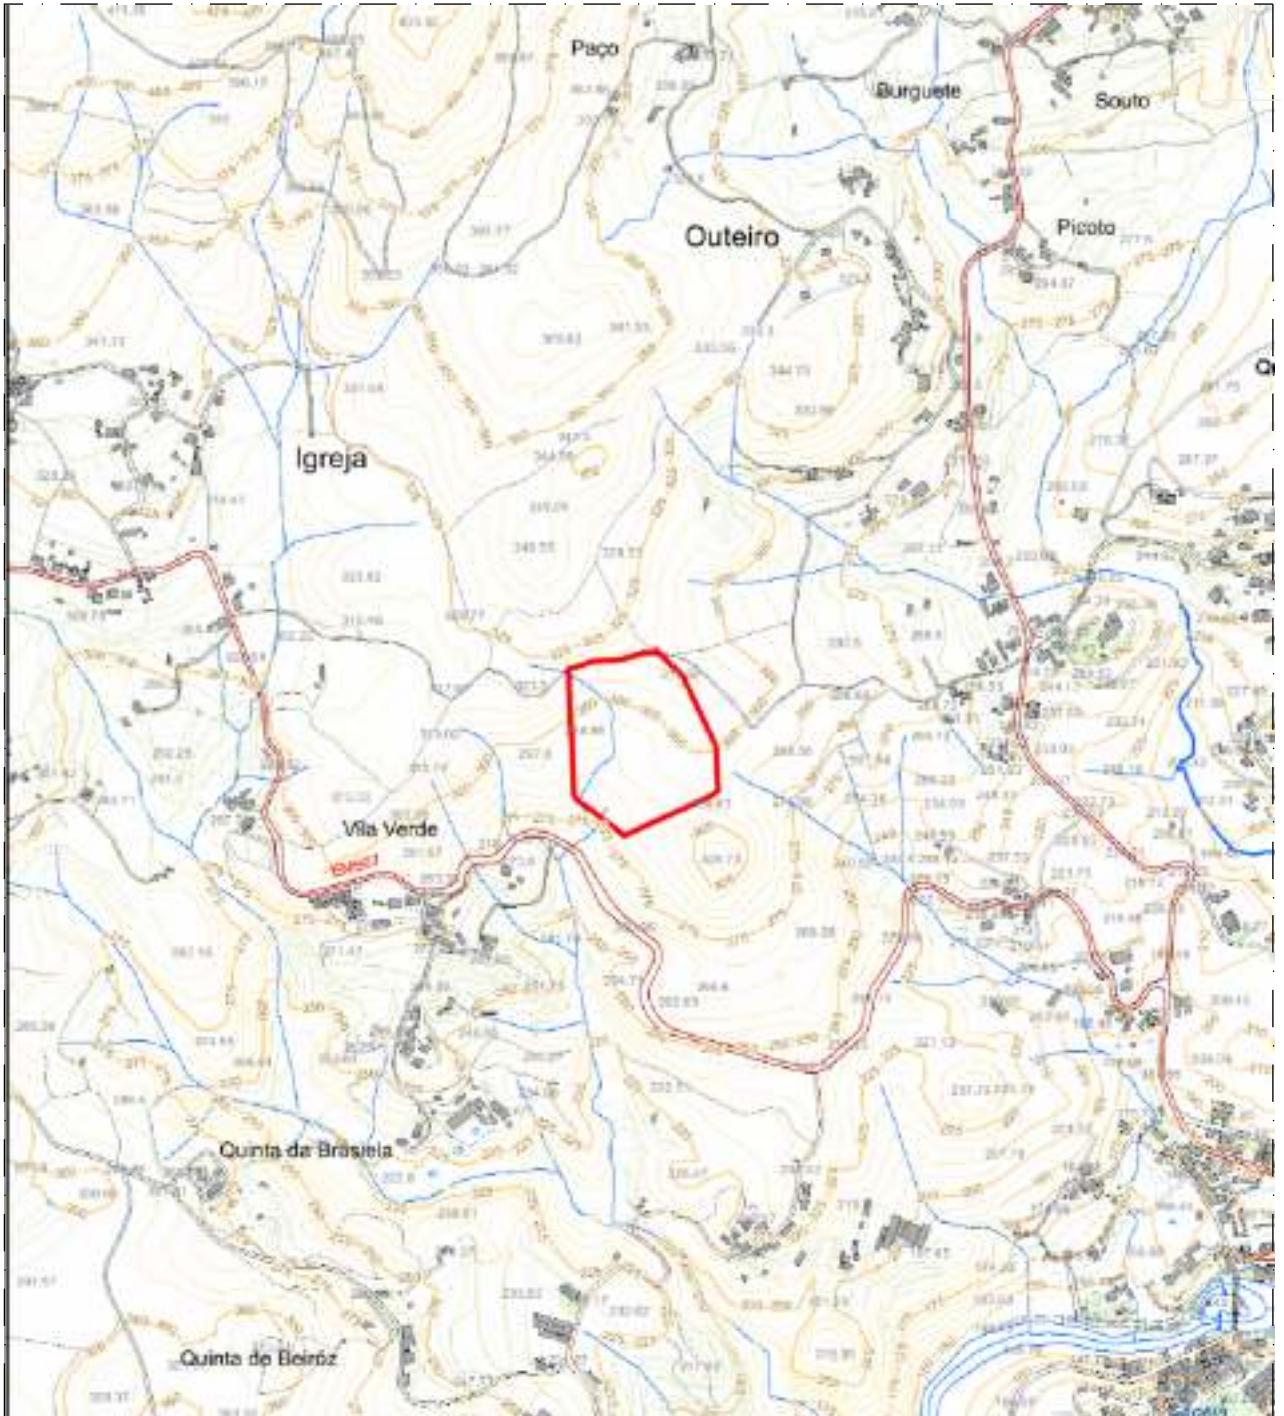

Planta localização
1:10 000

CONSTRUÇÃO DE PAVILHÕES AVÍCOLAS

REQUERENTE: Gabriel Gil Matias | Rua do Caminho de Ferro | 3660-541 São Pedro do Sul

ATELIER 3670
PROJETOS, FISCALIZAÇÃO E CONSULTORIA
Rua Dr. Amílcar de Oliveira nº 2, 3670-095 Patos de Minas - MG
36079-911 | 36079-217 | geral@atelier3670.pt

LOCAL:
Outeiro Grande, Vila Verde | 3660-607 Serrazes | São Pedro do Sul
CONTÉM:
Planta de localização

DATA
FEV/2026
DATA REVISÃO


PROJETO:
Arquitetura

TÉCNICOS RESPONSÁVEIS: Francisco Lourenço, Eng. | André Baptista, Arq.
COLABORADORES: Eng. Nuno M. • Lúcia A. | Arq. Renato V. • Joana A. • Bernardo P.

REFERÊNCIA
FL1040.25 AB

ESCALA
1:10 000
VERSÃO
V01

FOLHA
A.01

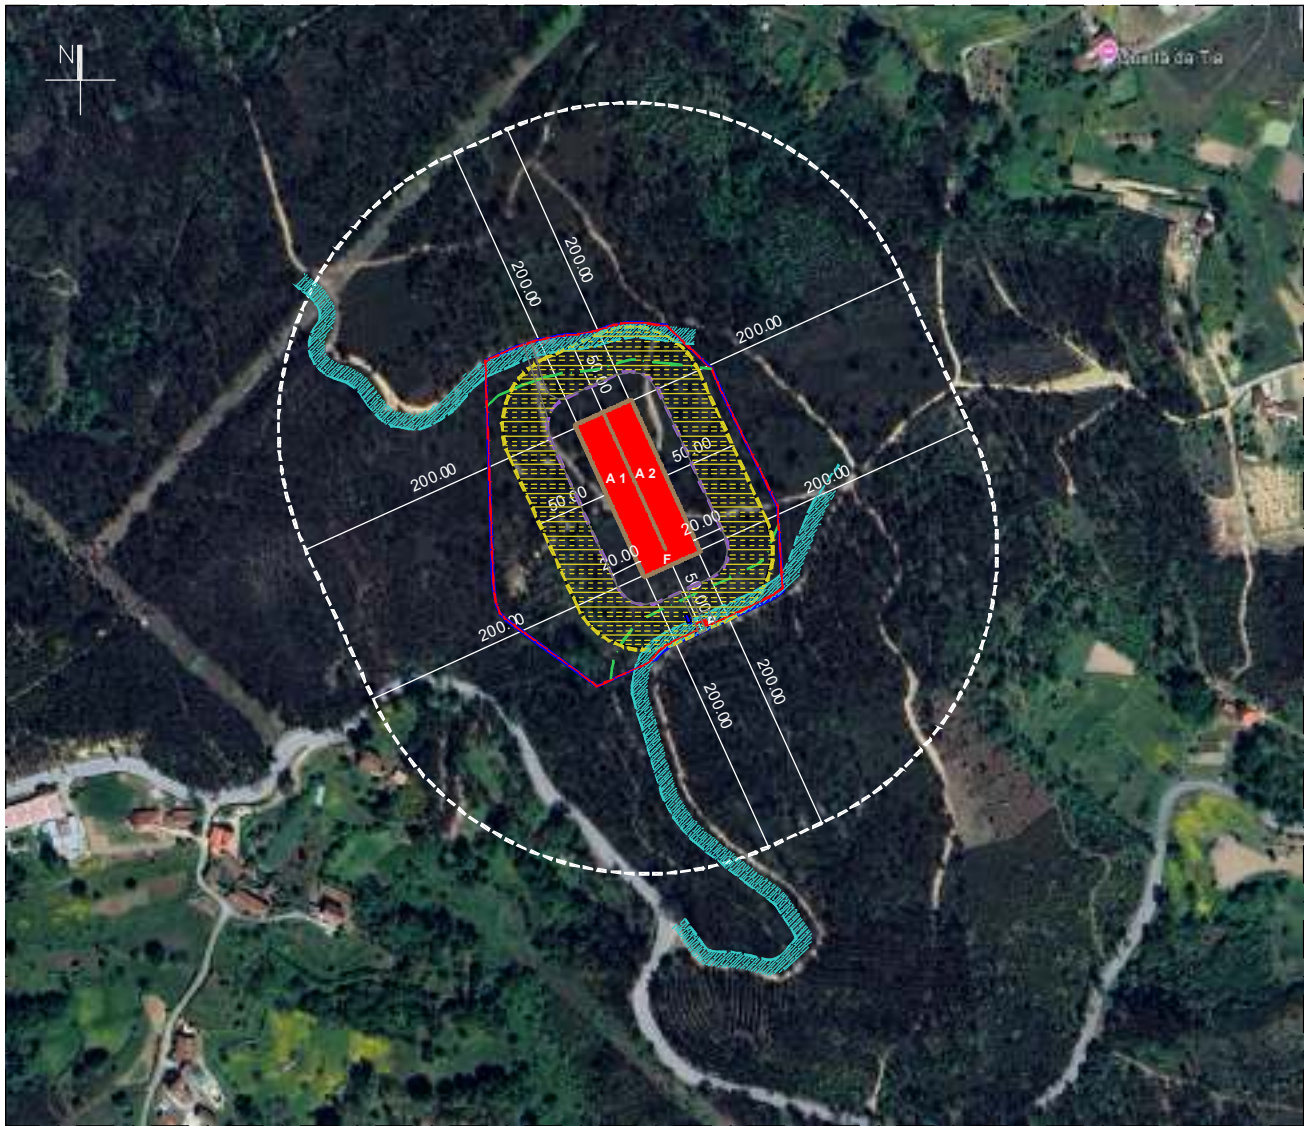

Planta localização
1:5 000

CONSTRUÇÃO DE PAVILHÕES AVÍCOLAS

REQUERENTE: Gabriel Gil Matias | Rua do Caminho de Ferro | 3660-541 São Pedro do Sul

ATELIER 3670
PROJETOS, FISCALIZAÇÃO E CONSULTORIA
Rua Dr. Amorim da Silveira Nº12, 3670-095 Fátima - VOUZELA
282 779 811 | 282 772 217 | geral@atelier3670.pt

LOCAL:
Outeiro Grande, Vila Verde | 3660-607 Serrazes | São Pedro do Sul
CONTÉM:
Planta de localização

DATA
FEV/2026
DATA REVISÃO
.

PROJETO:
Arquitetura


TÉCNICOS RESPONSÁVEIS: Francisco Lourenço, Eng. | André Baptista, Arq.
COLABORADORES: Eng. Nuno M. • Lúcia A. | Arq. Renato V. • Joana A. • Bernardo P.

REFERÊNCIA
FL1040.25 AB

ESCALA
1:5 000
VERSÃO
V01

FOLHA
A.02


Este documento é propriedade da ATELIER360. É proibida a reprodução total ou parcial, a distribuição ou a divulgação em qualquer forma ou por qualquer meio, sem a autorização expressa da ATELIER360. A ATELIER360 não se responsabiliza por danos materiais ou morais decorrentes do uso indevido deste documento.

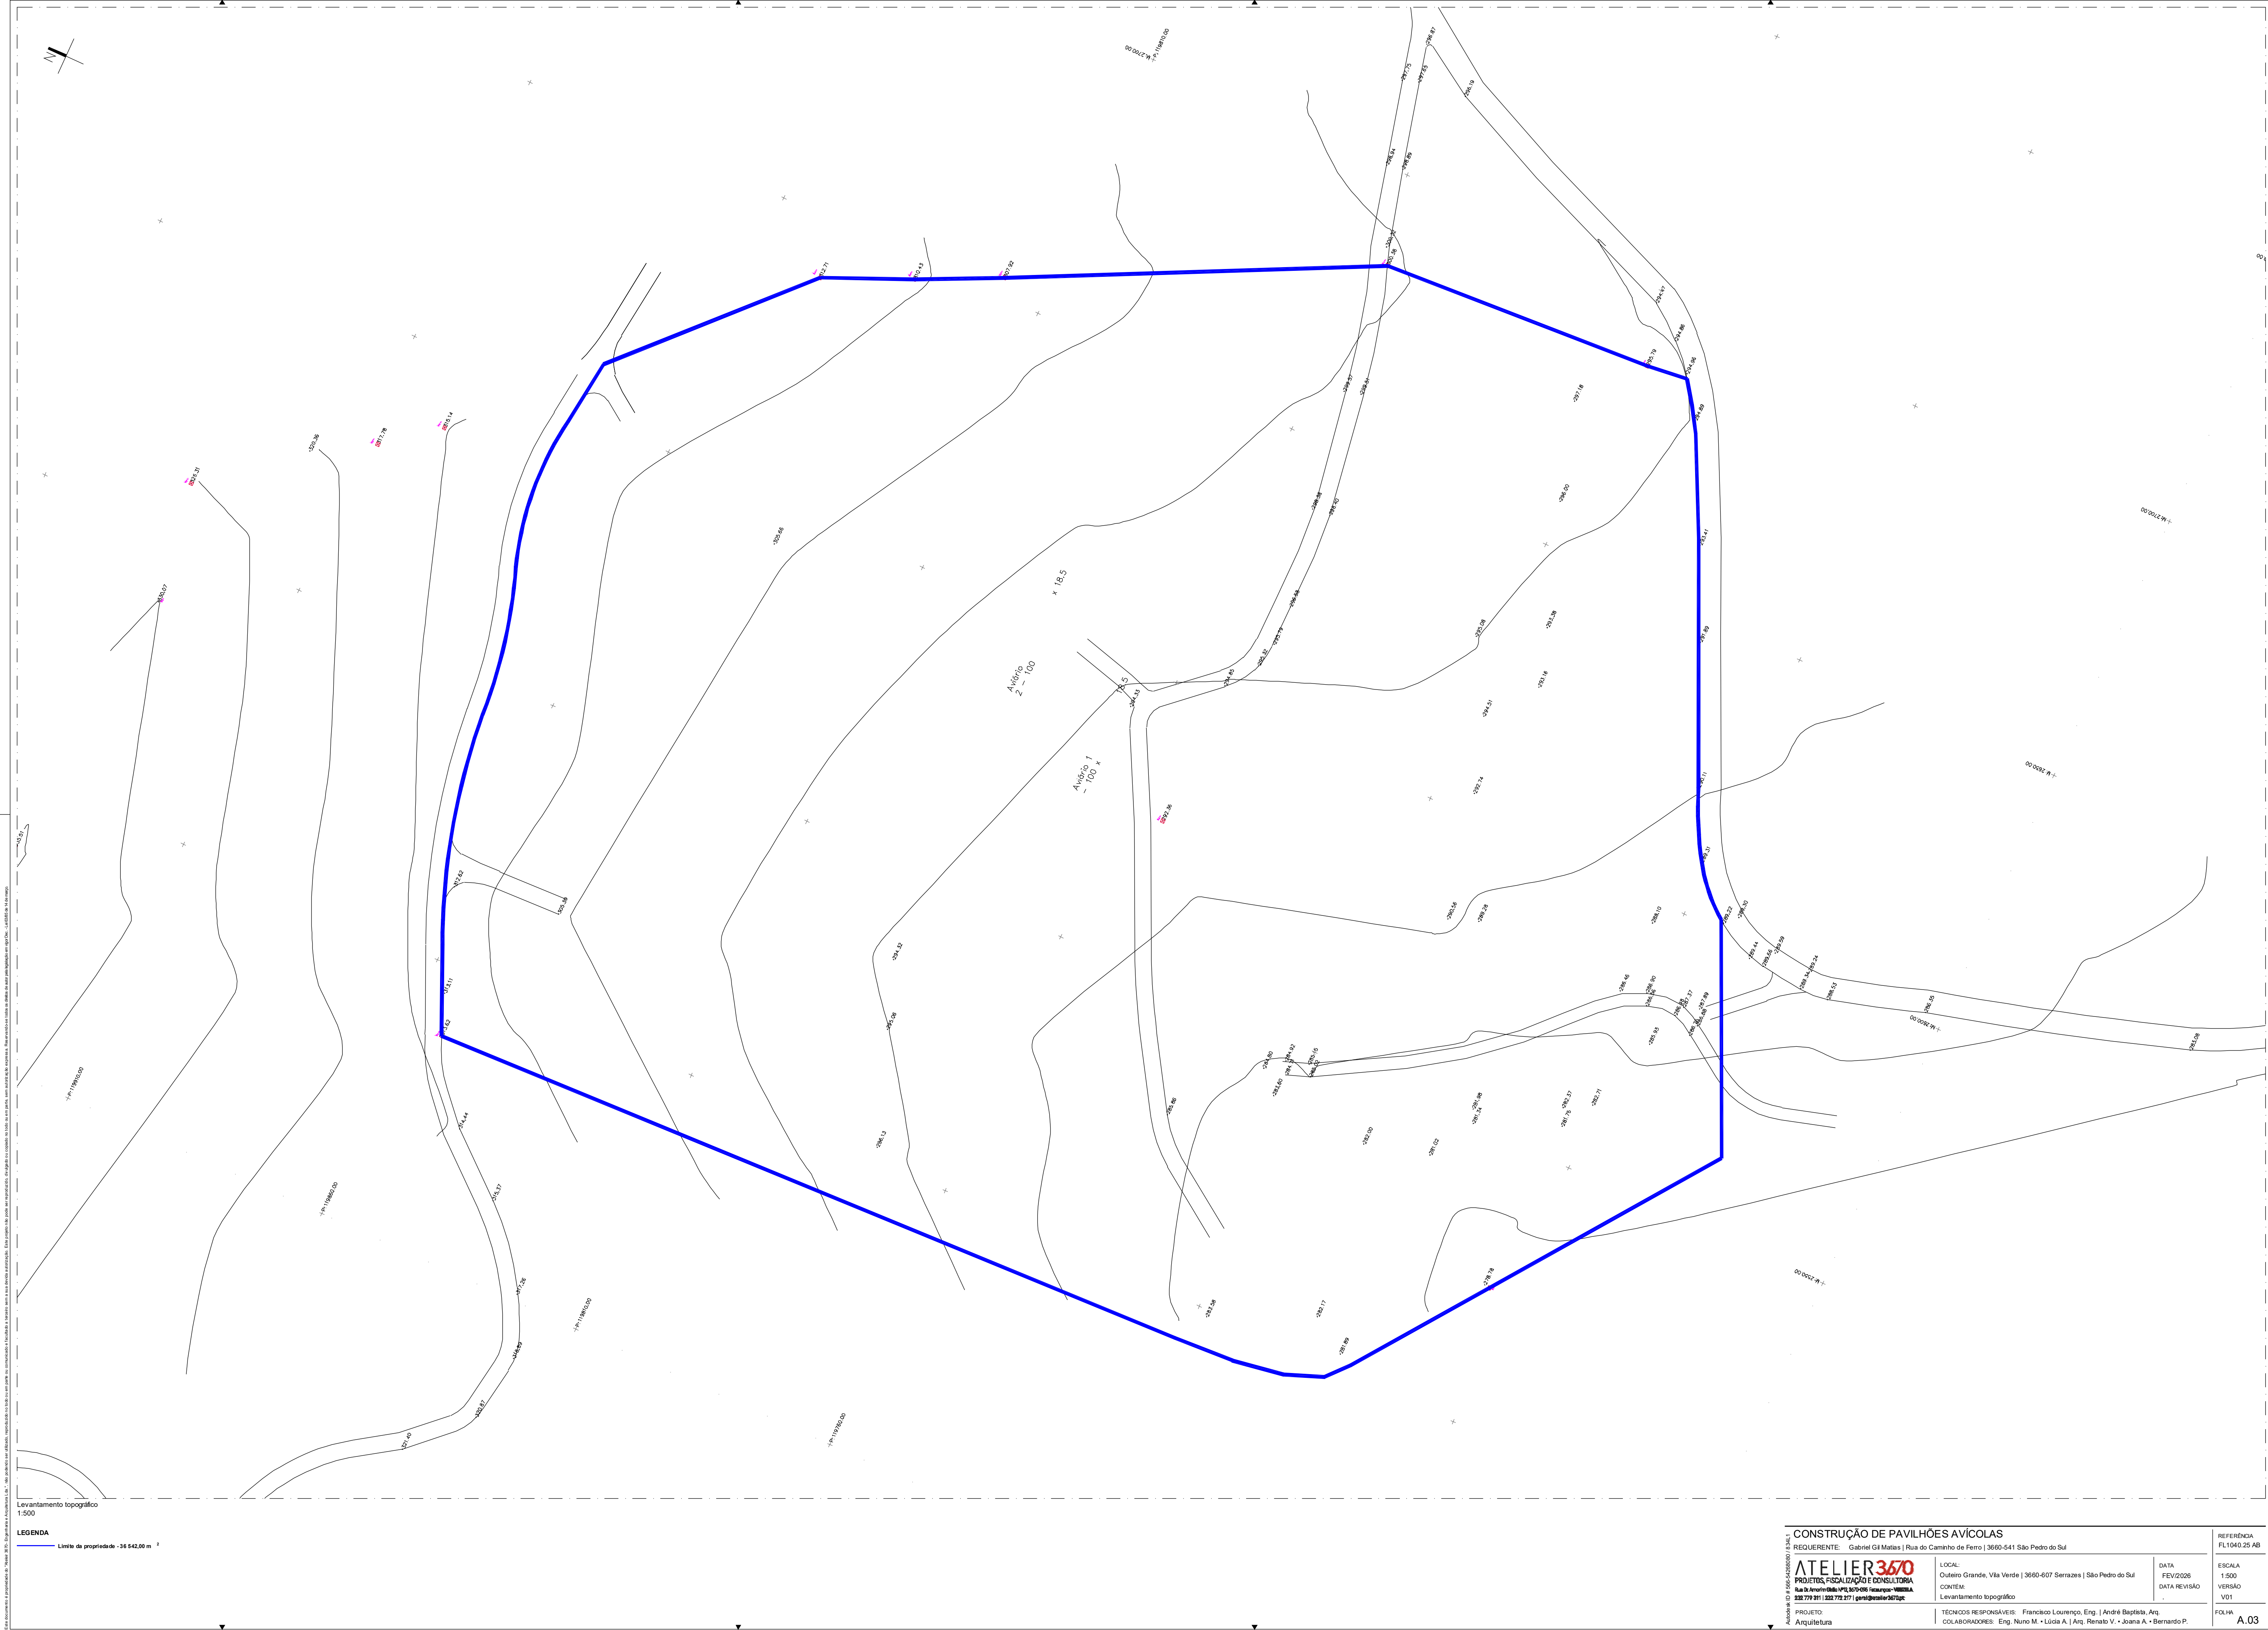

Levantamento topográfico
1:500

LEGENDA
— Limite da propriedade - 36 542,00 m²

CONSTRUÇÃO DE PAVILHÕES AVÍCOLAS				REFERÊNCIA
REQUERENTE:	Gabriel G. Matas Rua do Caminho de Ferro 3660-541 São Pedro do Sul			FL1040.25 AB
PROJETO:	ATELIER360			ESCALA
PROJETO:	PROJETO, EXECUÇÃO E CONSULTORIA			1:500
PROJETO:	Rua do Caminho de Ferro, 3660-541 São Pedro do Sul			VERSÃO
PROJETO:	222 779 201 222 779 207 geral@atelier360.pt			V01
PROJETO:	Arquitetura			FOLHA
TÉCNICOS RESPONSÁVEIS:			Francisco Lourenço, Eng. André Baptista, Arq.	
COLABORADORES:			Eng. Nuno M. • Lúcia A. Arq. Renato V. • Joana A. • Bernardo P.	

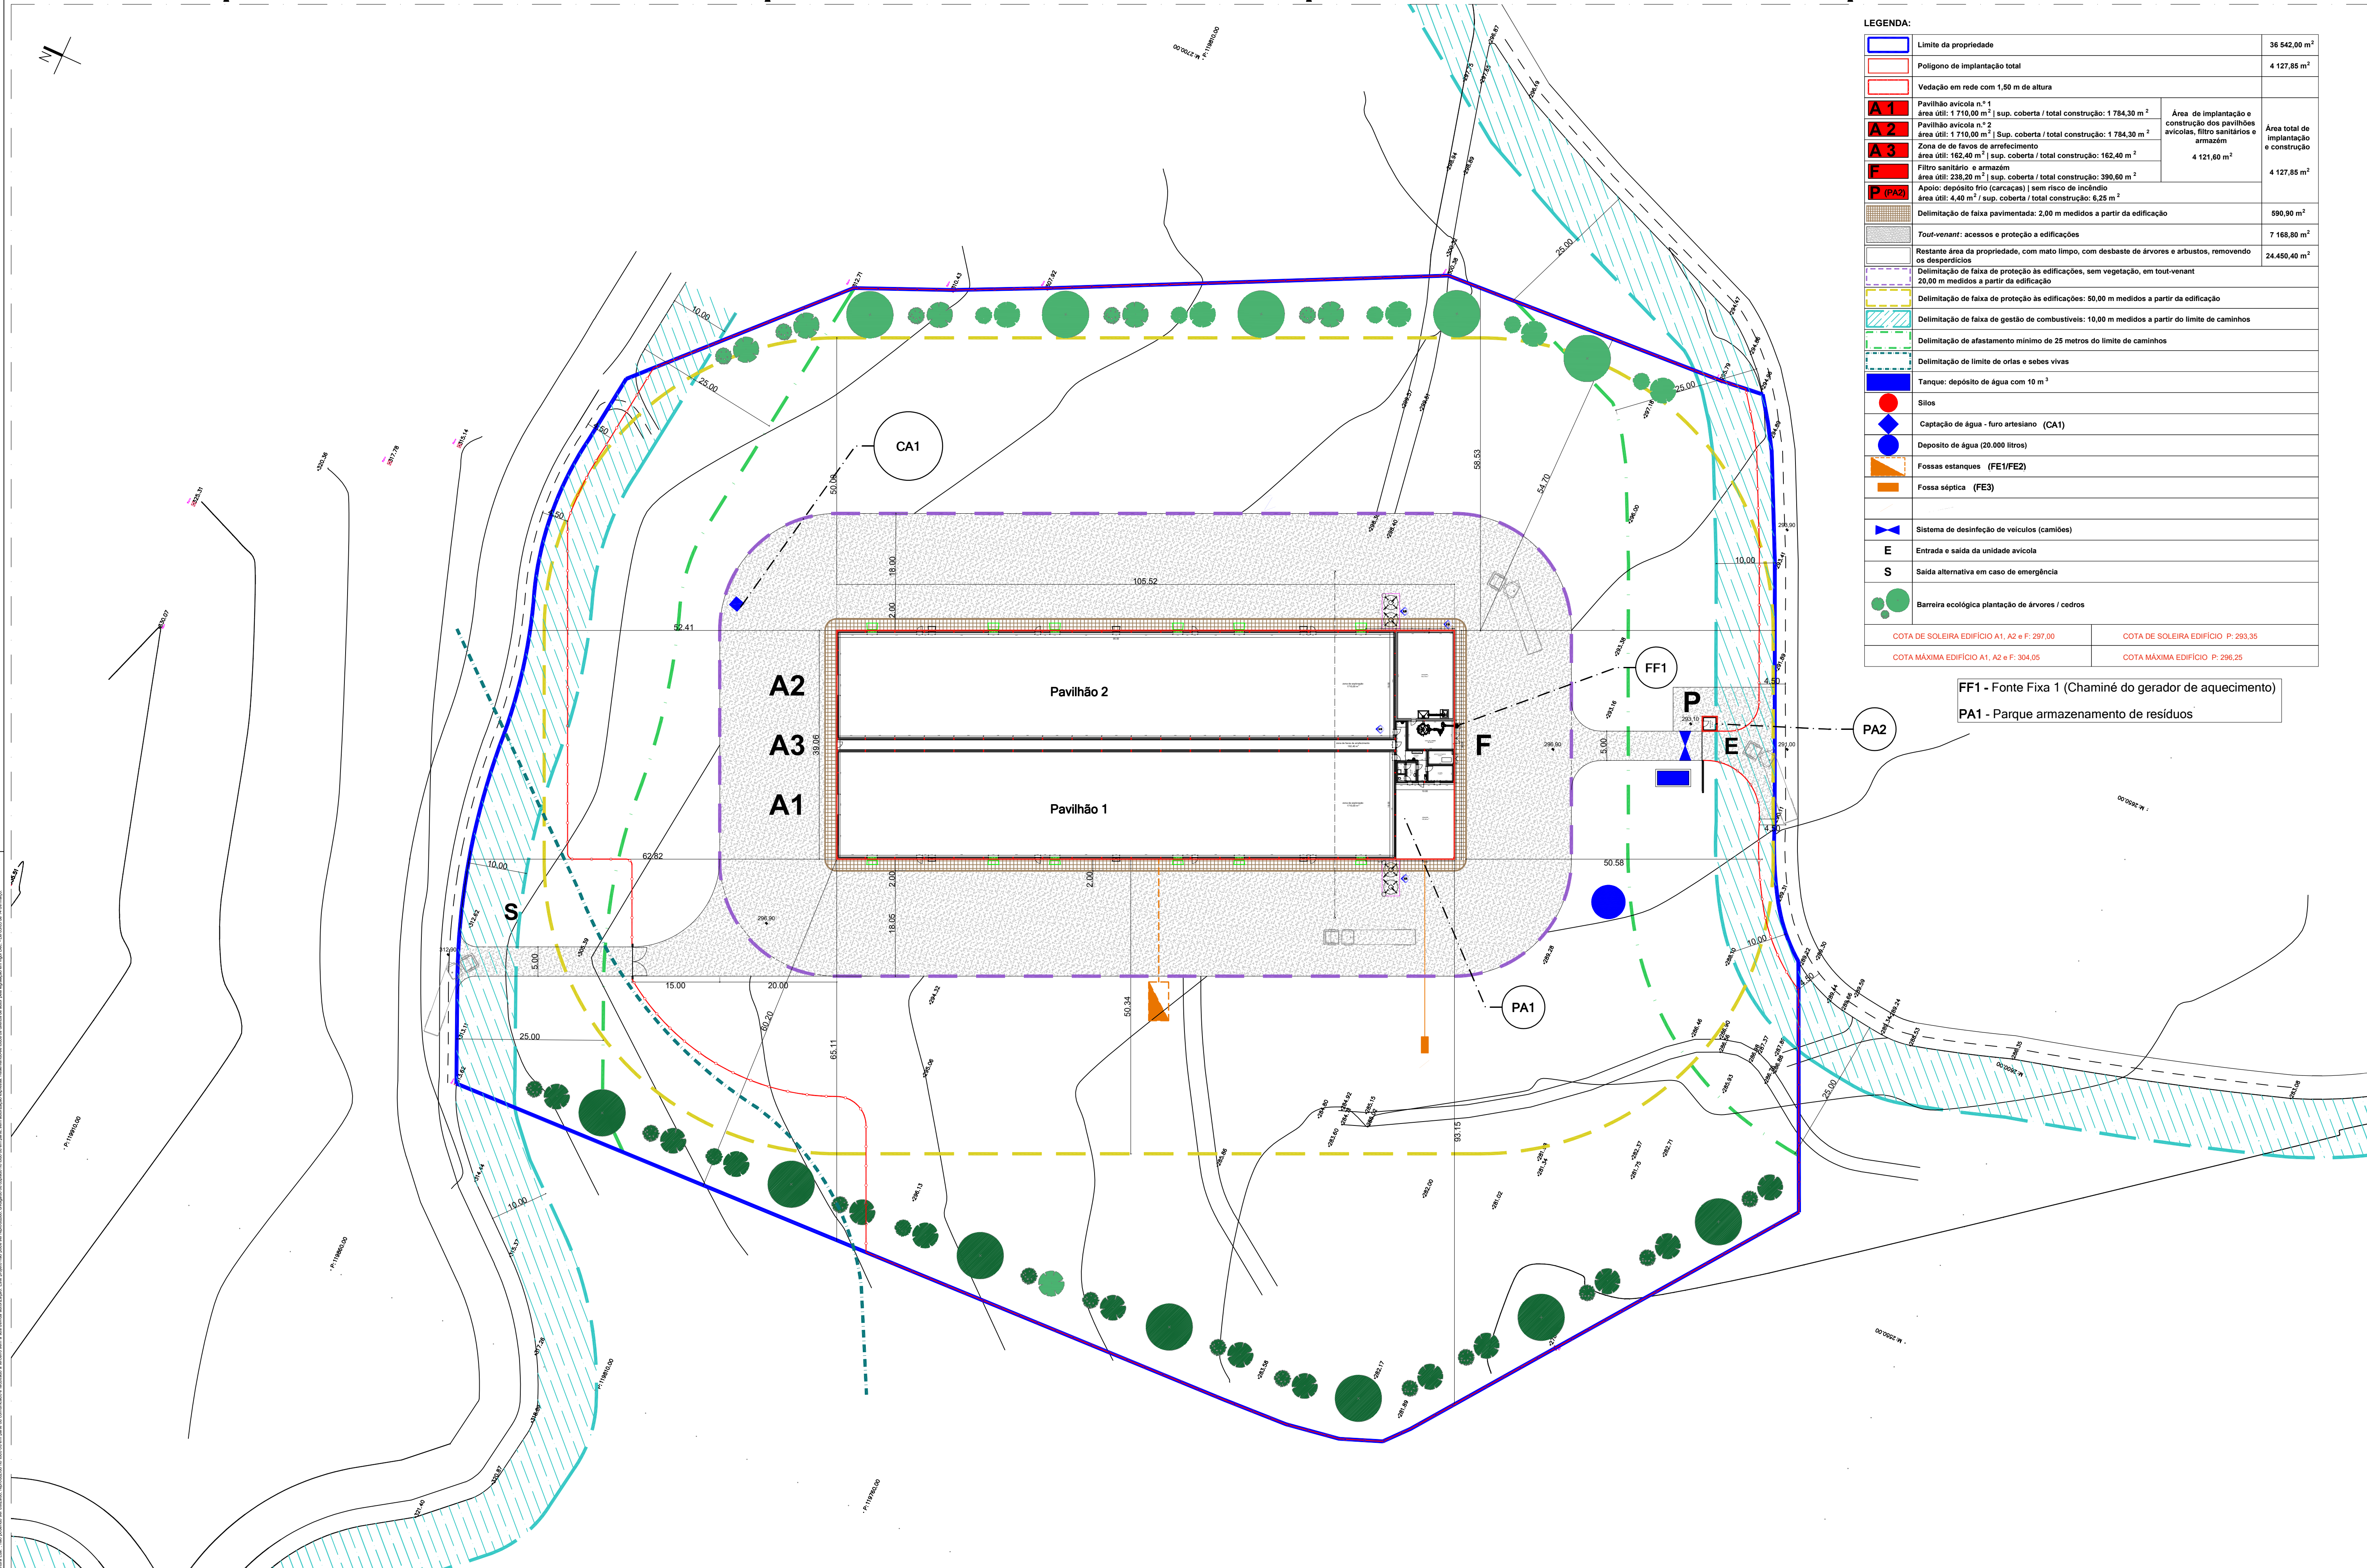

Planta de implantação levantamento topográfico
1:500

LEGENDA:		
	Limite da propriedade	36 542,00 m ²
	Polígono de Implantação total	4 127,85 m ²
	Vedação em rede com 1,50 m de altura	
A 1	Pavilhão avícola n.º 1 área útil: 1 710,00 m ² sup. coberta / total construção: 1 784,30 m ²	Área de implantação e construção dos pavilhões avícolas, filtro sanitários e armazém 4 121,60 m ²
A 2	Pavilhão avícola n.º 2 área útil: 1 710,00 m ² sup. coberta / total construção: 1 784,30 m ²	
A 3	Zona de fechos de armazenamento área útil: 162,40 m ² sup. coberta / total construção: 162,40 m ²	
F	Filtro sanitário e armazém área útil: 238,20 m ² sup. coberta / total construção: 390,60 m ²	
P (PA2)	Apoio: depósito frio (carnes) sem risco de incêndio área útil: 4,40 m ² / sup. coberta / total construção: 8,25 m ²	4 127,85 m ²
	Delimitação de faixa pavimentada: 2,00 m medidos a partir da edificação	590,90 m ²
	Tout-venant: acessos e proteção a edificações	7 168,80 m ²
	Restante área da propriedade, com mato limpo, com desbaste de árvores e arbustos, removendo os desperdícios	24 450,40 m ²
	Delimitação de faixa de proteção às edificações, sem vegetação, em tout-venant 20,00 m medidos a partir da edificação	
	Delimitação de faixa de proteção às edificações: 50,00 m medidos a partir da edificação	
	Delimitação de faixa de gestão de combustíveis: 10,00 m medidos a partir do limite de caminhos	
	Delimitação de afastamento mínimo de 25 metros do limite de caminhos	
	Delimitação de limite de orlas e sebes vivas	
	Tanque: depósito de água com 10 m ³	
	Silos	
	Captação de água - furo artesiano (CA1)	
	Deposito de água (20.000 litros)	
	Fossas estanques (FE1/FE2)	
	Fossa séptica (FE3)	
	Sistema de desinfecção de veículos (camiónes)	
E	Entrada e saída da unidade avícola	
S	Saída alternativa em caso de emergência	
	Barreira ecológica plantação de árvores / cedros	
COTA DE SOLEIRA EDIFÍCIO A1, A2 e F: 297,00		COTA DE SOLEIRA EDIFÍCIO P: 293,35
COTA MÁXIMA EDIFÍCIO A1, A2 e F: 304,05		COTA MÁXIMA EDIFÍCIO P: 296,25

FF1 - Fonte Fixa 1 (Chaminé do gerador de aquecimento)
PA1 - Parque armazenamento de resíduos