


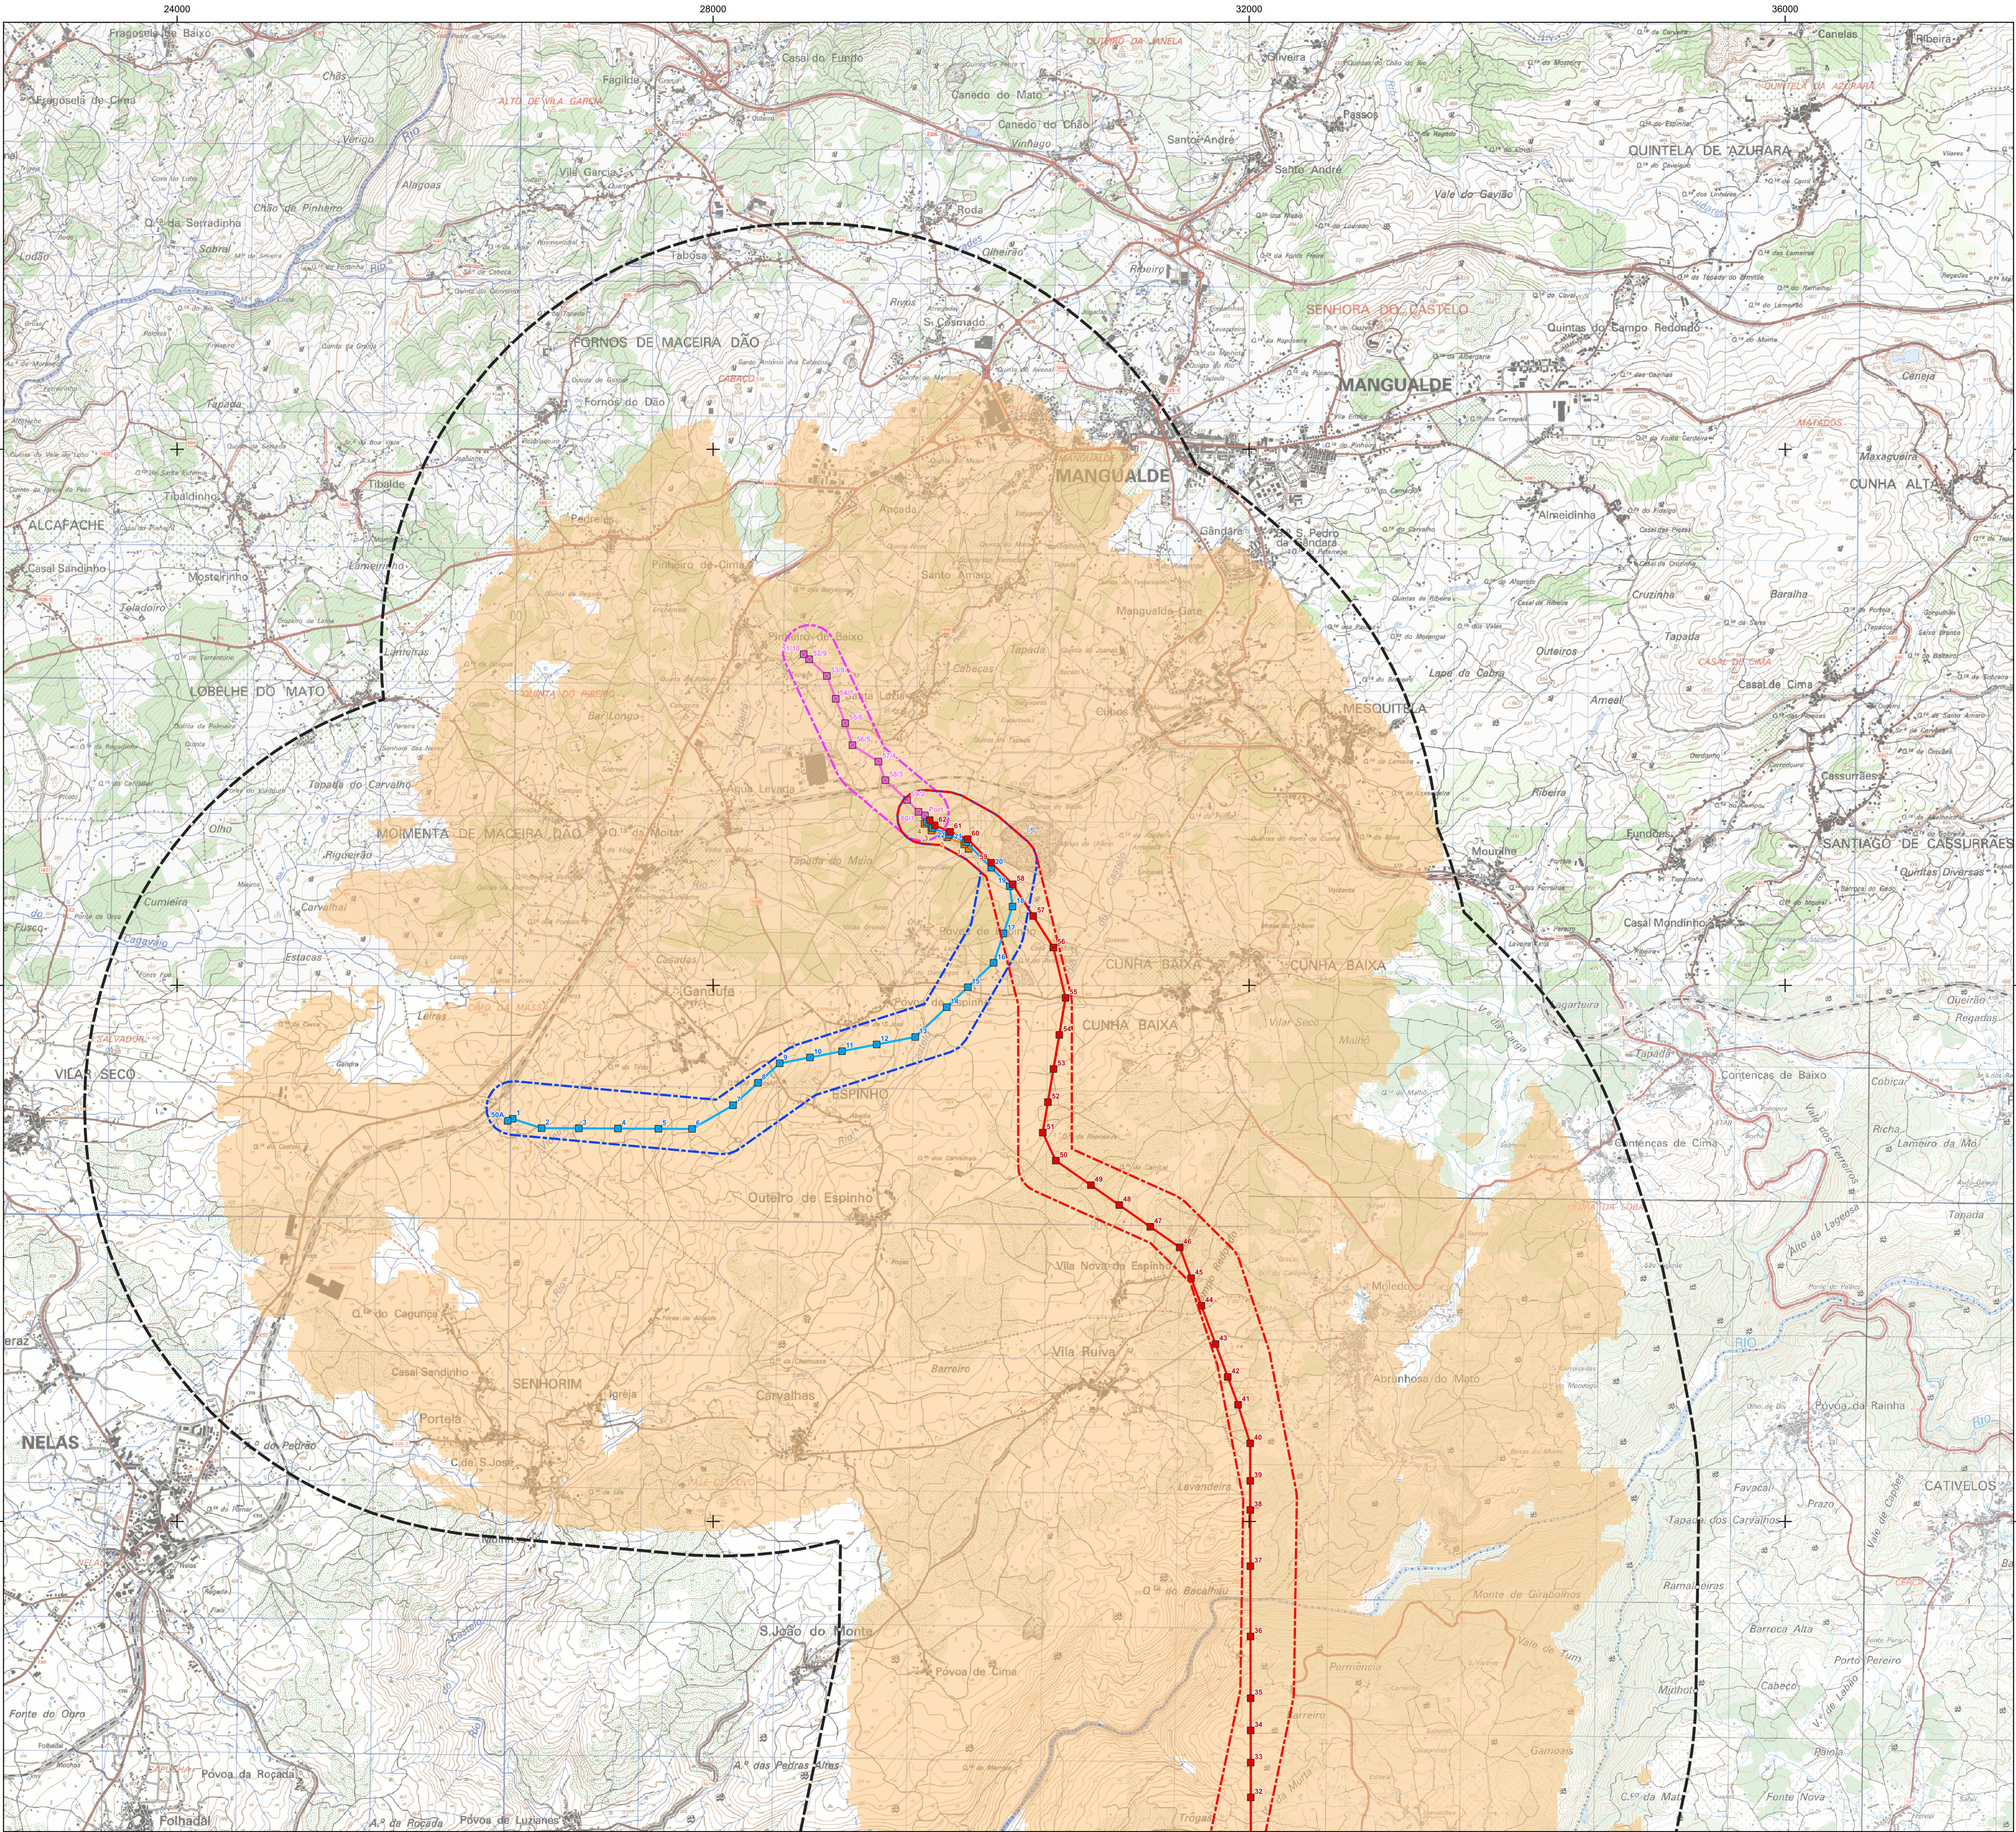

- Área de Estudo**
- Corredor da Linha Elétrica Vila Chã e Linha Elétrica Ramal de Serviços Auxiliares
 - Corredor da Linha Elétrica Shunt
 - Corredor da Linha Elétrica Abertura Pi

Elementos de Projeto das Linhas Elétricas Associadas

Linha Elétrica Vila Chã (REN) - PC AT, a 60 kV

- Apoio da linha elétrica
- Linha elétrica aérea
- Linha elétrica subterrânea

Linha Elétrica Shunt - PC AT, a 60 kV

- Apoio da linha elétrica
- Linha elétrica aérea

Linha Elétrica Abertura Pi - PC AT, a 60 kV

- Apoio da linha elétrica
- Linha elétrica aérea


Linha Elétrica Ramal Serviços Auxiliares - PC AT, a 15 kV

- Apoio da linha elétrica
- Linha elétrica aérea


Área de estudo da paisagem (buffer 3 km)

Bacia Visual

- Áreas visíveis dos apoios das linhas elétricas

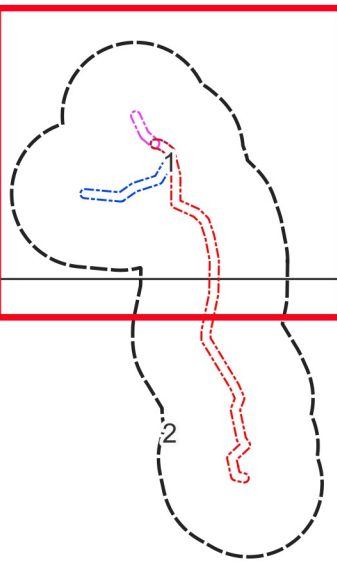

Estudo de Impacte Ambiental da Unidade de Produção de Metanol Renovável				capWatt	
Bacia Visual das Quatro Linhas Elétricas				ESCALA	DESENHO Nº
DATA	Maio de 2025	DESENHO	JSM	PROJETO	MAM
FOLHA	1/2	A1	VERIFICOU	AMF	1/25000
				46	

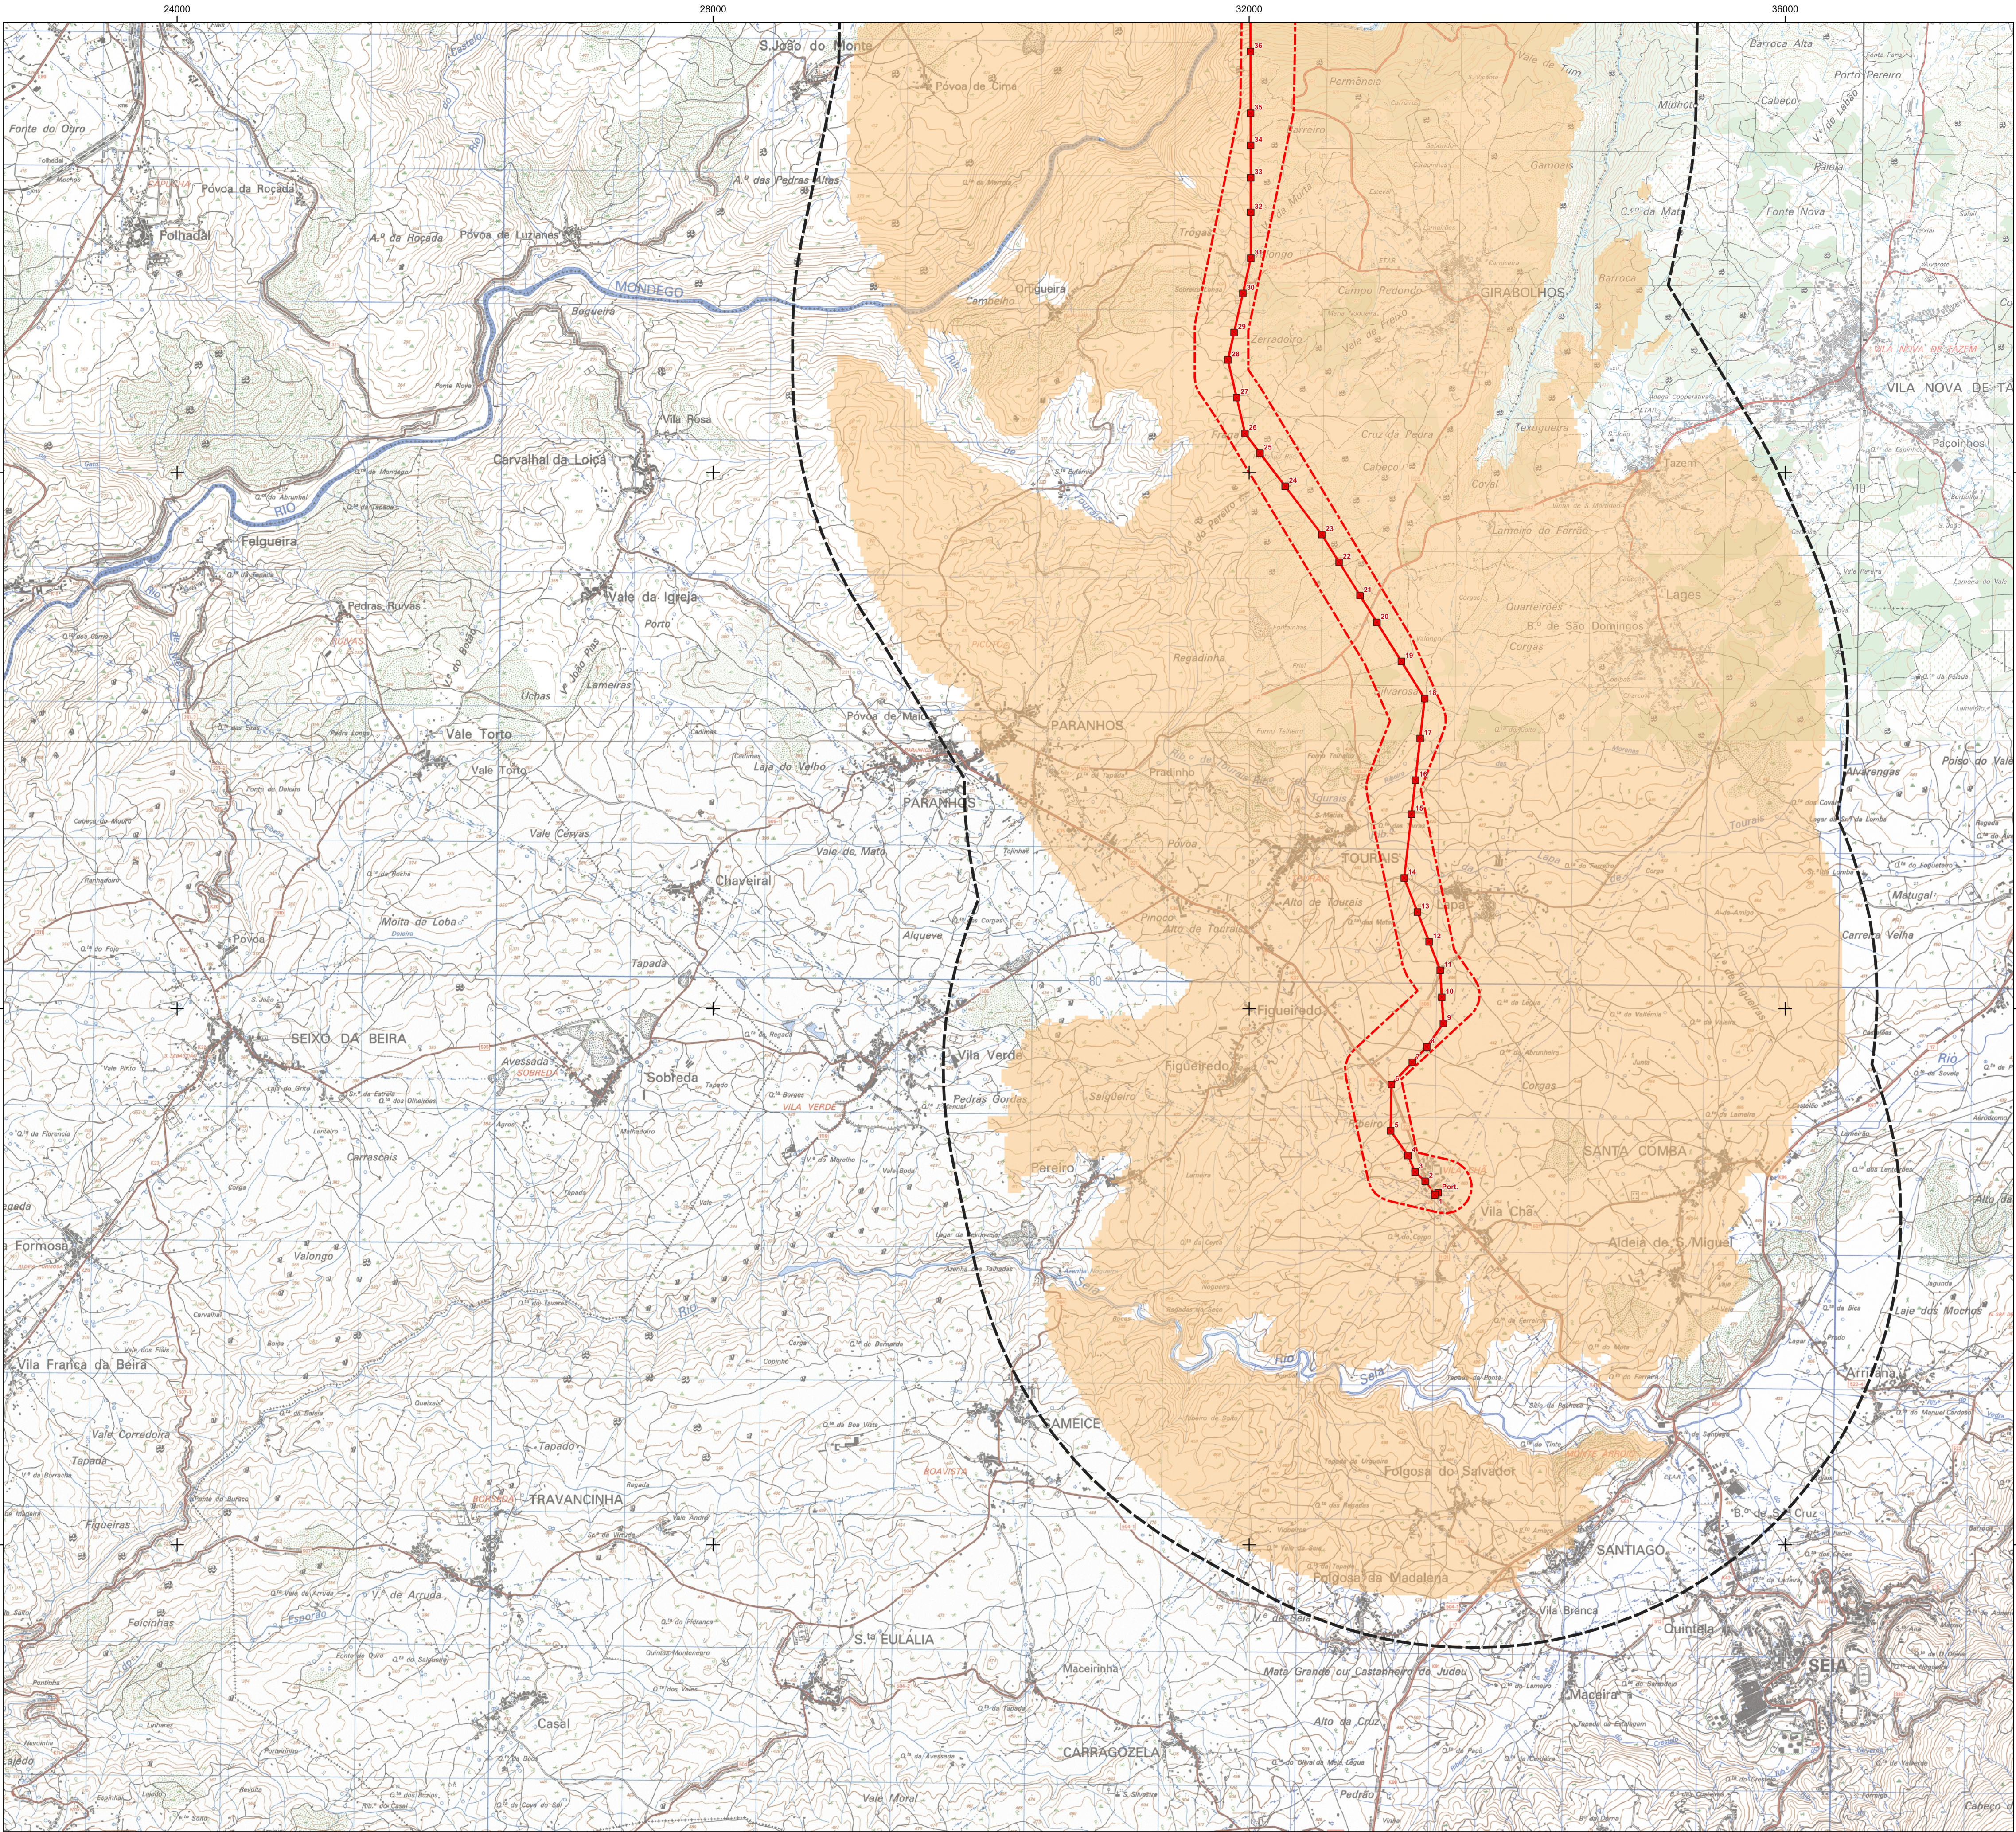

- Área de Estudo**
- Corredor da Linha Elétrica Vila Chã e Linha Elétrica Ramal de Serviços Auxiliares
 - Corredor da Linha Elétrica Shunt
 - Corredor da Linha Elétrica Abertura Pi

Elementos de Projeto das Linhas Elétricas Associadas

Linha Elétrica Vila Chã (REN) - PC AT, a 60 kV

- Apoio da linha elétrica
- Linha elétrica aérea
- Linha elétrica subterrânea

Linha Elétrica Shunt - PC AT, a 60 kV

- Apoio da linha elétrica
- Linha elétrica aérea

Linha Elétrica Abertura Pi - PC AT, a 60 kV

- Apoio da linha elétrica
- Linha elétrica aérea


Linha Elétrica Ramal Serviços Auxiliares - PC AT, a 15 kV

- Apoio da linha elétrica
- Linha elétrica aérea

Área de estudo da paisagem (buffer 3 km)

Bacia Visual

- Áreas visíveis dos apoios das linhas elétricas

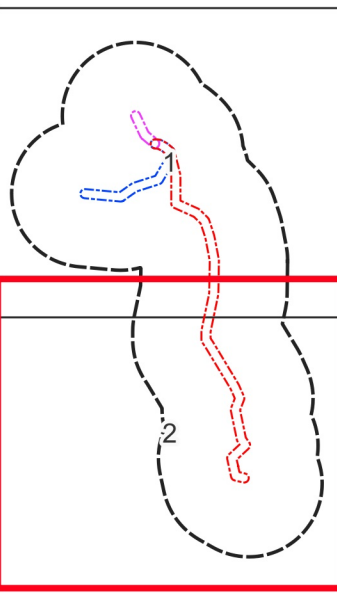

Estudo de Impacte Ambiental da Unidade de Produção de Metanol Renovável											
Bacia Visual das Quatro Linhas Elétricas											
DATA:	Maio de 2025	DESENHOU:	JSM	PROJETOU:	MAM	VERIFICOU:	AMF	ESCALA:	1/25000	DESENHO Nº:	46
FOLHA:	2 / 2	A1									