


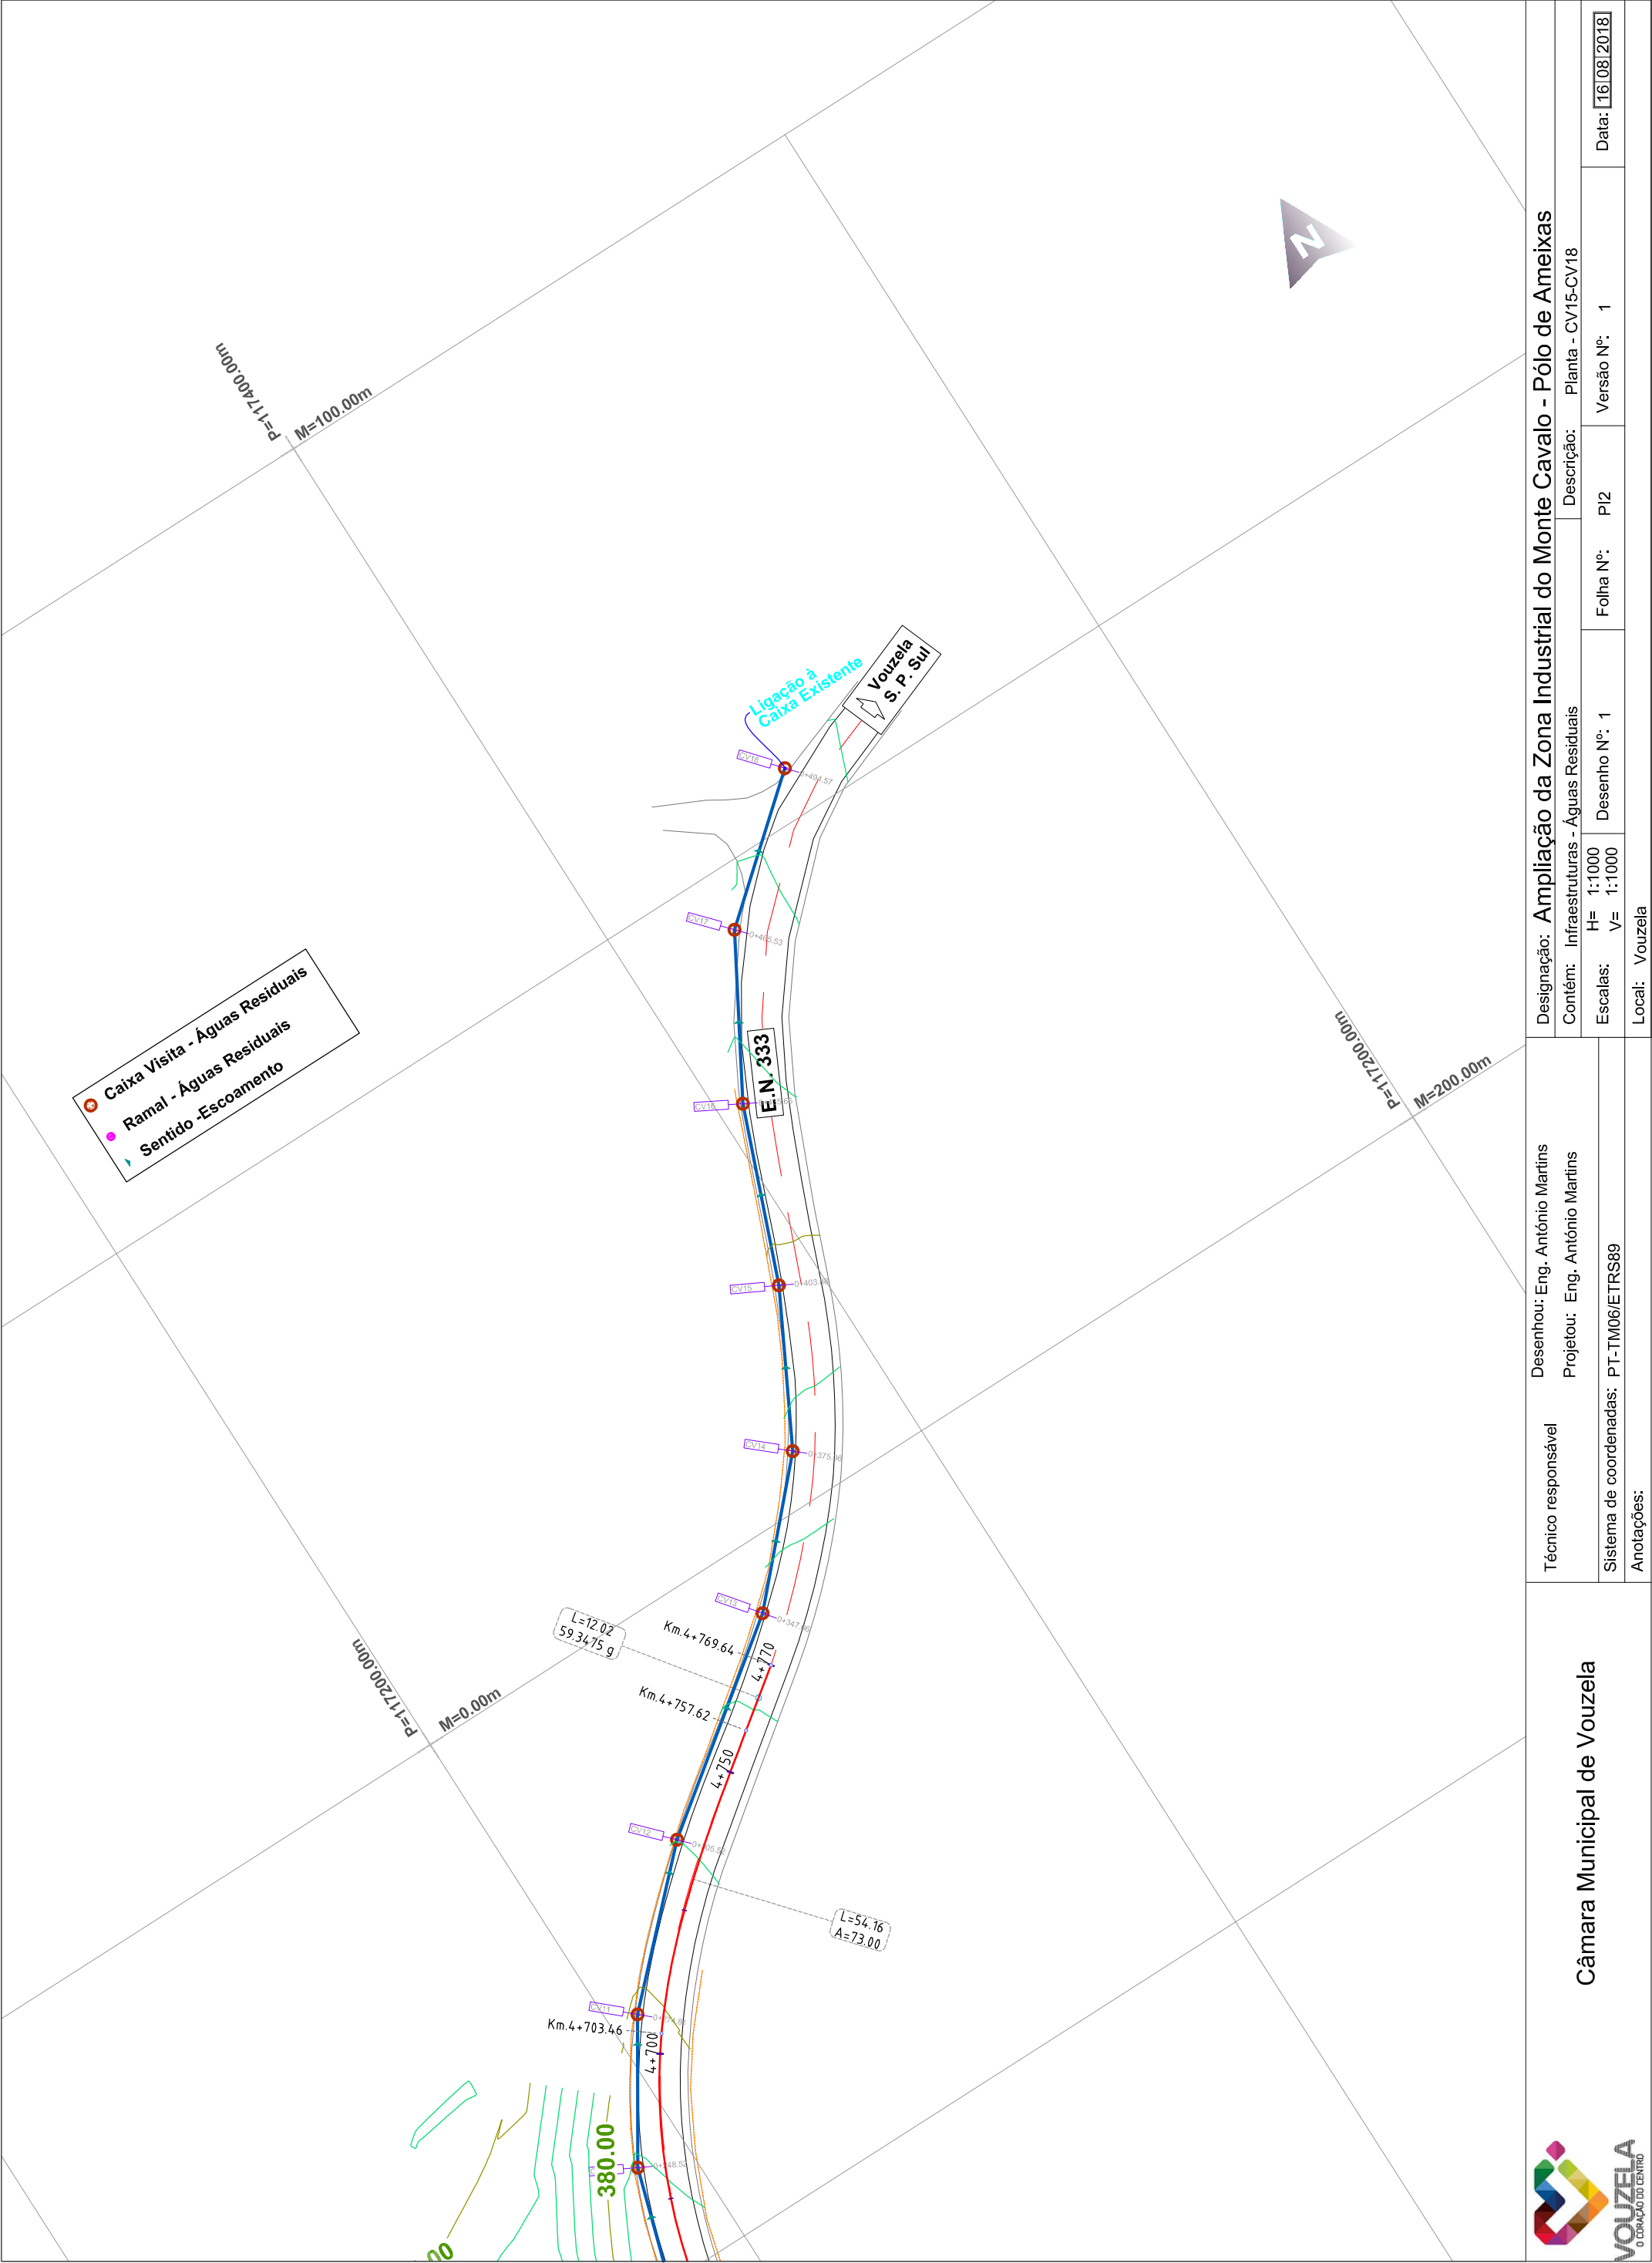

Câmara Municipal de Vouzela O CORAÇÃO DO CENTRO	Técnico responsável	Desenhou: Eng. António Martins	Designação: Ampliação da Zona Industrial do Monte Cavallo - Pólo de Ameixas				
		Projétou: Eng. António Martins	Contém: Infraestruturas - Águas Residuais		Descrição: Planta - CV15-CV18		
	Sistema de coordenadas: PT-TM06/ETRS89		H= 1:1000	Desenho Nº: 1		Folha Nº: 1	Data: 16/08/2018
			V= 1:1000			Versão Nº: 1	
	Anotações:			Local: Vouzela			