
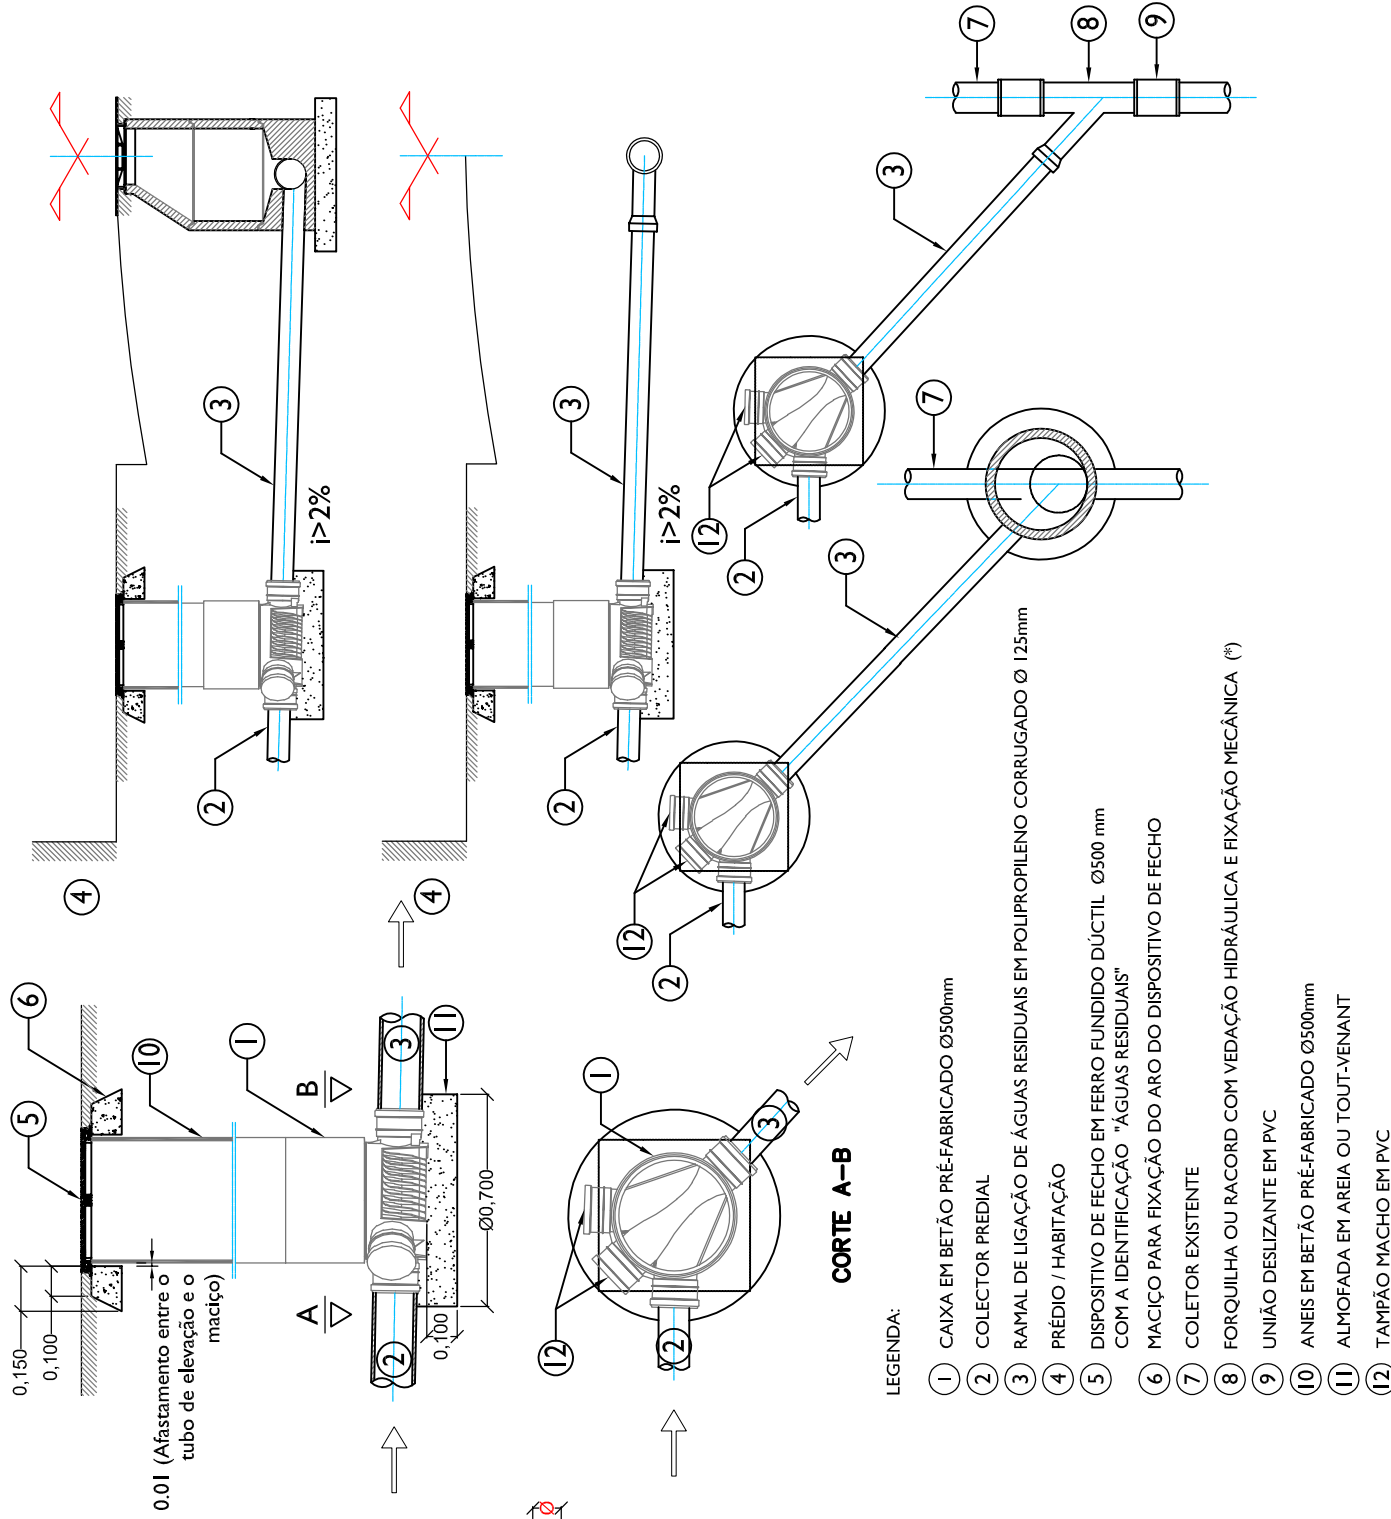
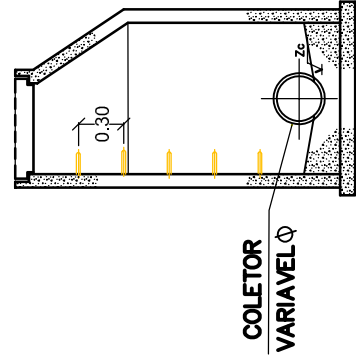
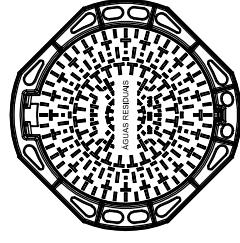
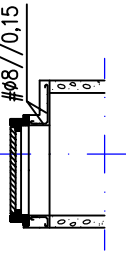
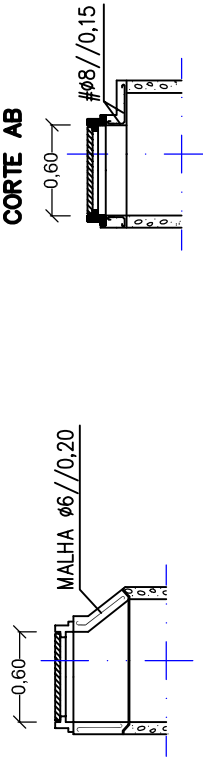
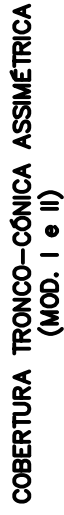


CÂMARAS DE VISITA PARA LIGAÇÃO DE COLETORES

RAMAIS DE LIGAÇÃO

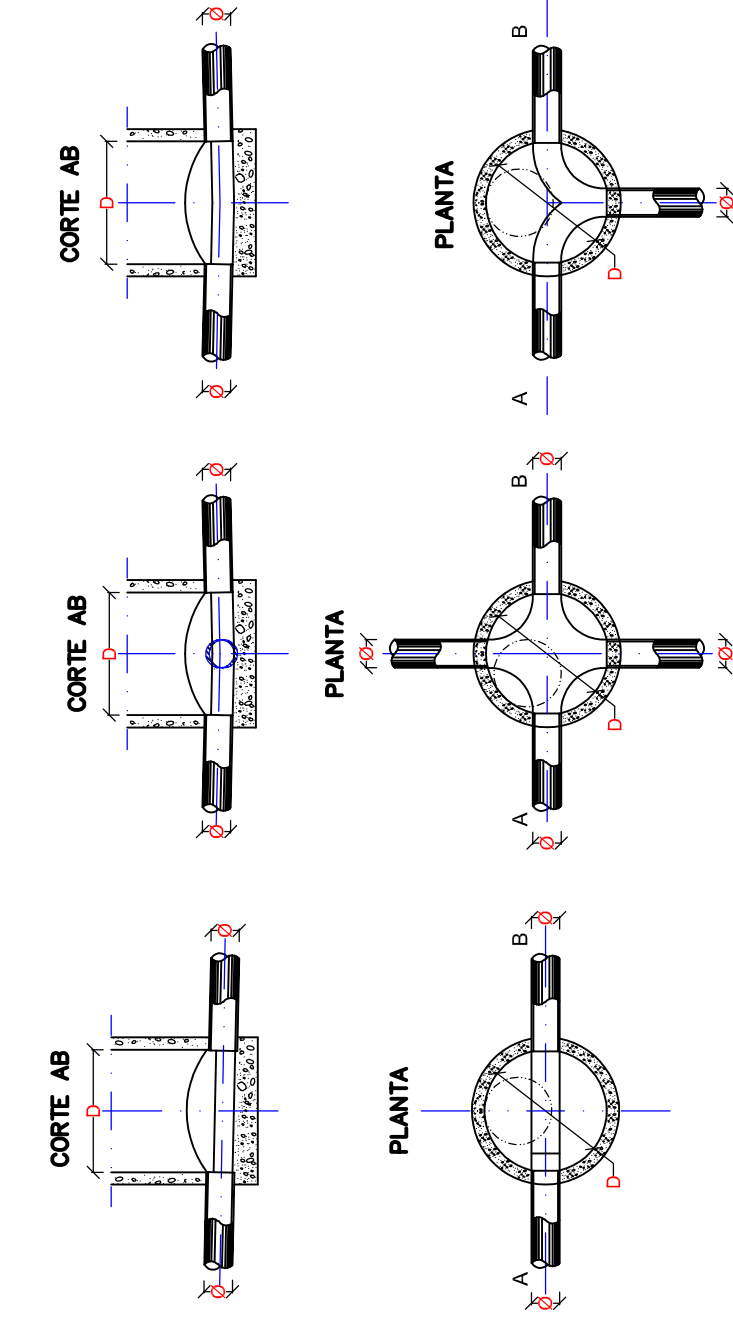

(*) APLICAÇÃO DO RACORD SÓ PARA COLETORES EM PVC E OBRIGA A EXECUÇÃO DO RAMAL EM PVC

MODELOS DE CÁMARAS	ALTURA (h)	DIÁMETRO (ϕ)	COBERTURA
MODELO I – Tipo CTA	> 1,40 m e < 2,50 m	1,00 m	TRONCO–CÓNICA ASSIMÉTRICA
MODELO II – Tipo CTA	> 2,50 m	1,20 m	TRONCO–CÓNICA ASSIMÉTRICA
MODELO III – Tipo CPA	< 1,40 m	1,00 m	PLANA ASSIMÉTRICA