



DELINEADORES POLIÉDRICOS
DELINEADOR SOBRE GUARDA DE SEGURANÇA
(UNI E/OU BIDIRECCIONAL)

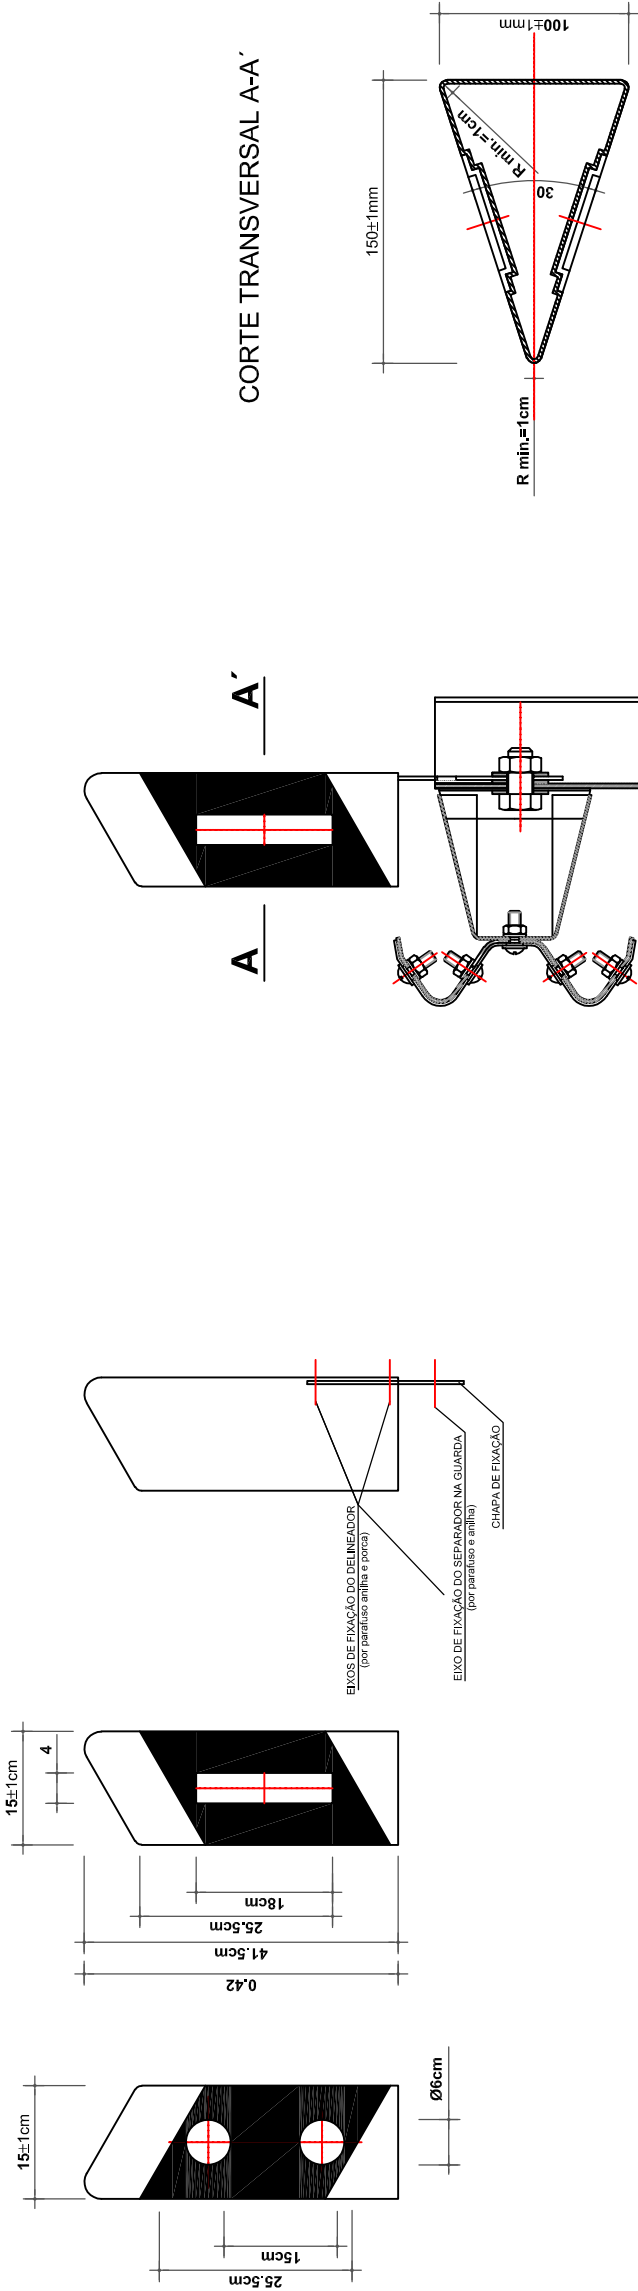

CHAPA DE FIXAÇÃO
(VISTA DE TARDOZ)
Escala 1:5

PORMENOR 1
Escala 1:5

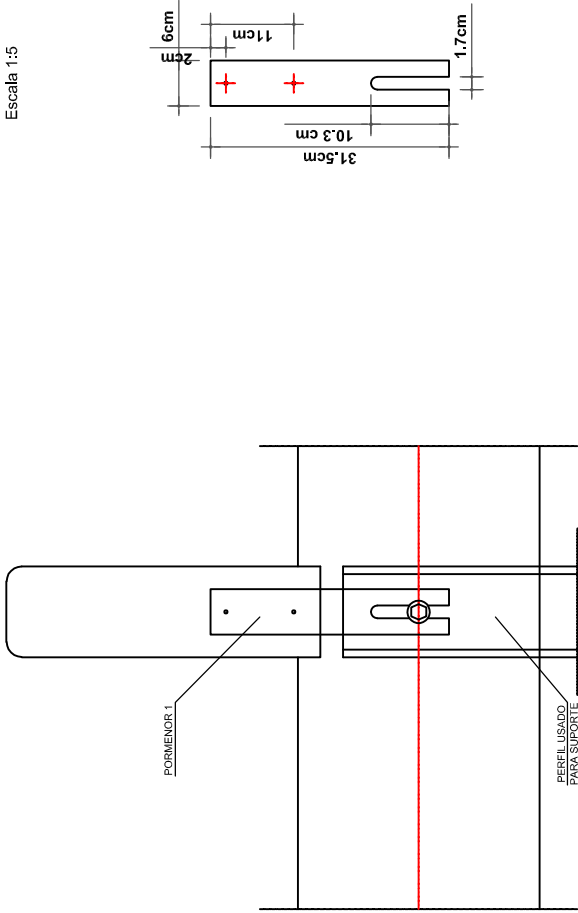

ESPAÇAMENTO ENTRE DELINEADORES PARA PLATAFORMA
BIDIRECCIONAL

Distância de visibilidade mínima - d (m)	Espaçamento e (m)	Raio da curva em planta - R (m)
250	48	1300
200	40	835
160	32	535
120	24	300
100	20	210
80	16	130
60	12	70
	8	