



CASO III – SINAIS INFORMATIVOS

ÂMBITO DE --- ILHAS OU SEPARADORES MATERIALIZADOS
APLICAÇÃO (COM INTERFERÊNCIA DE PEÕES)

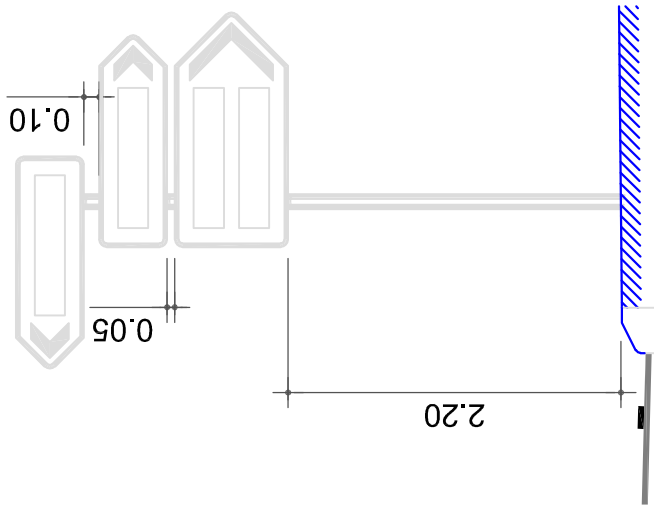


a) ALTURA AO SOLO

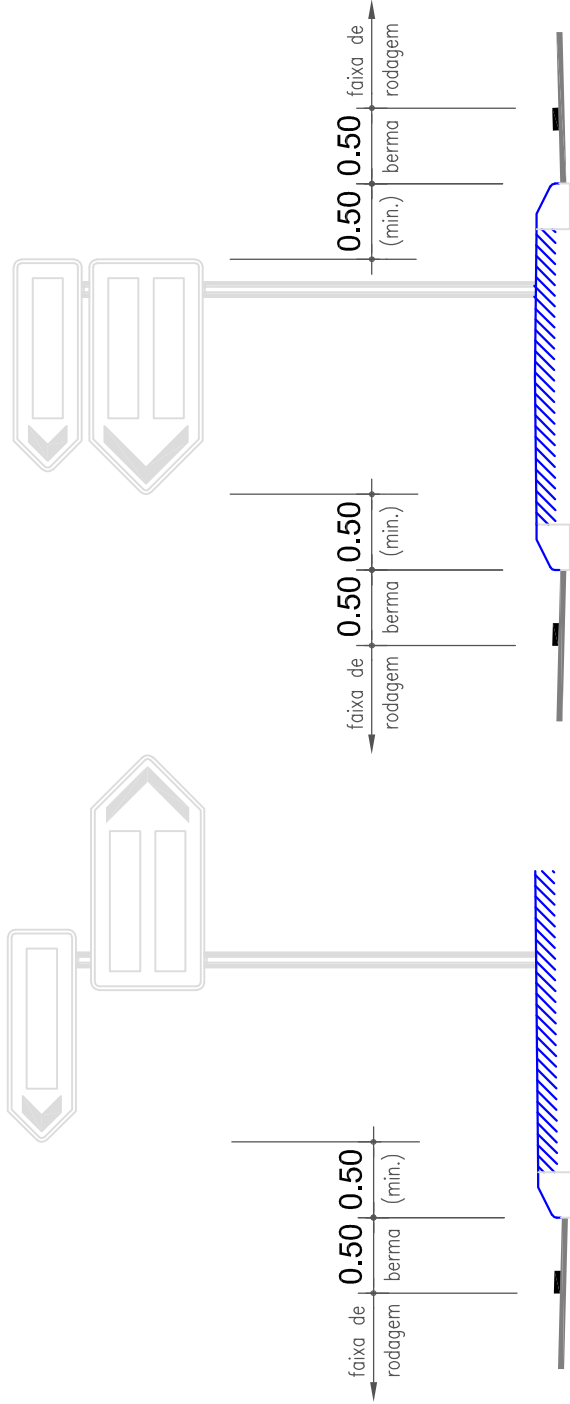


b) AFASTAMENTOS LATERAIS

CASO IV – SINAIS COM POSTE SIMPLES

ÂMBITO DE --- ILHAS, SEPARADORES MATERIALIZADOS
APLICAÇÃO E PASSEIOS (COM INTERFERÊNCIA DE PEÕES)

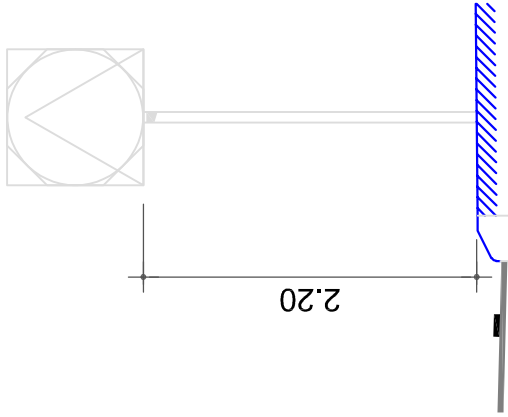

a) ALTURA AO SOLO

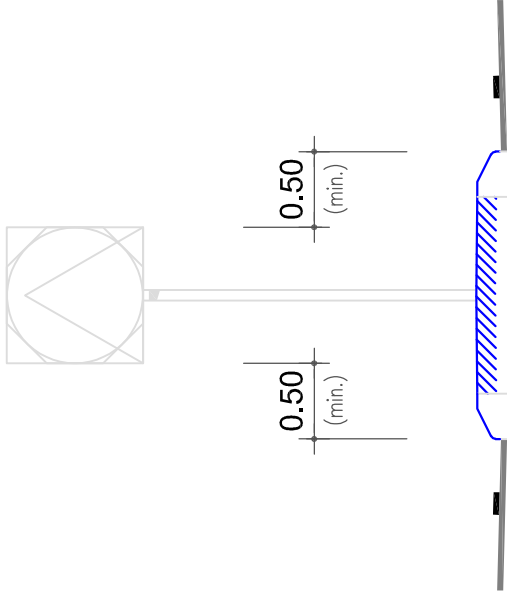

b) AFASTAMENTOS LATERAIS