



Rua Oeste

Perfil Transversal tipo – Rotunda

Zona das Plataformas

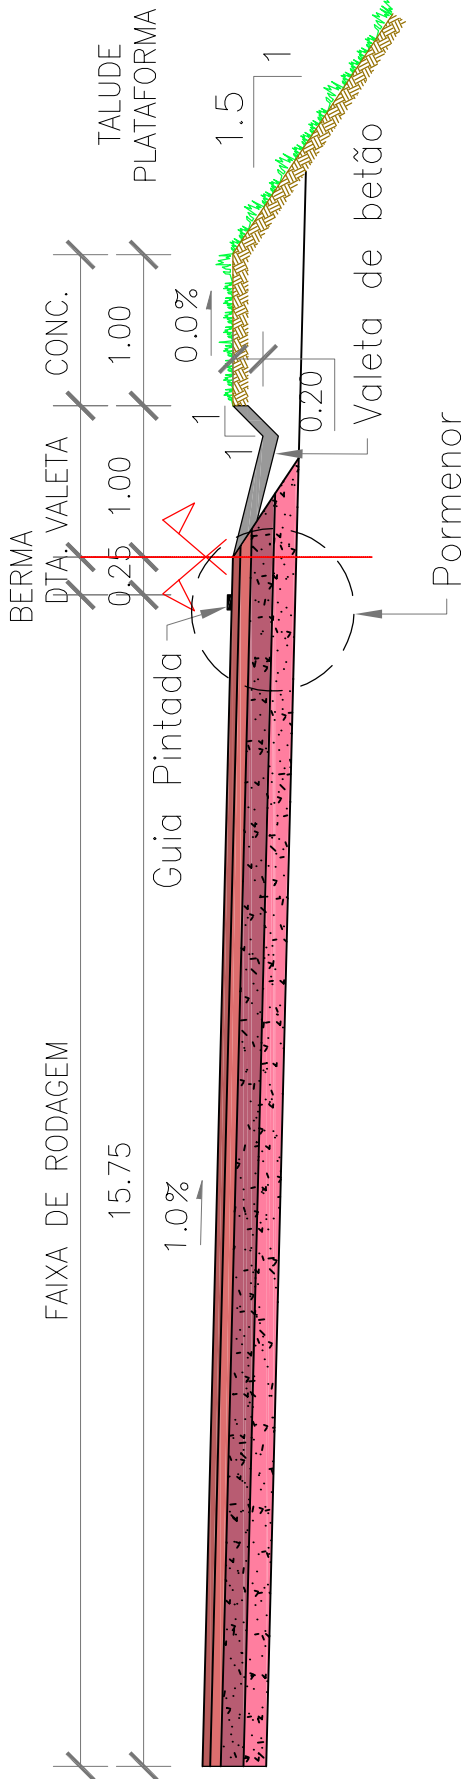

Pormenor

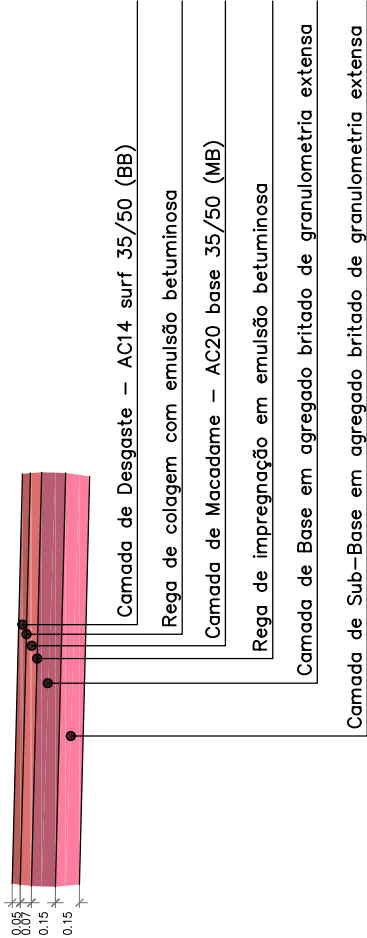

Rua Oeste

Perfil Transversal tipo – Rotunda

Zona das Plataformas

