
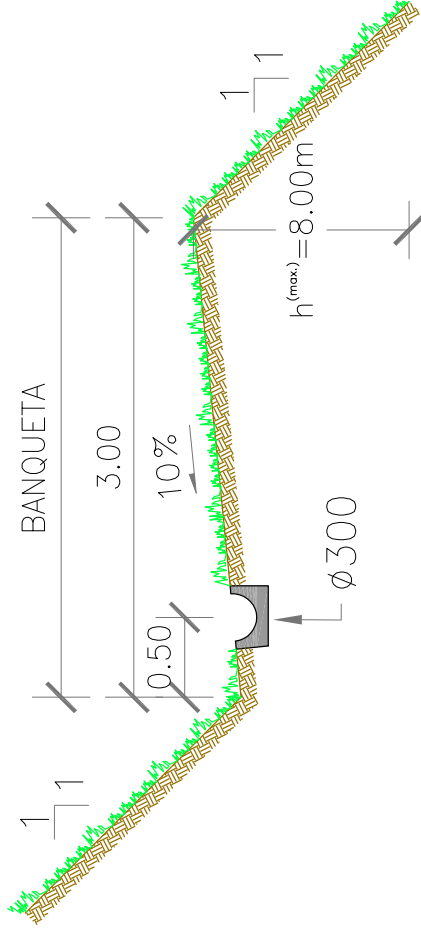


Rua Oeste
Perfil Transversal tipo – Reta
Zona das Plataformas

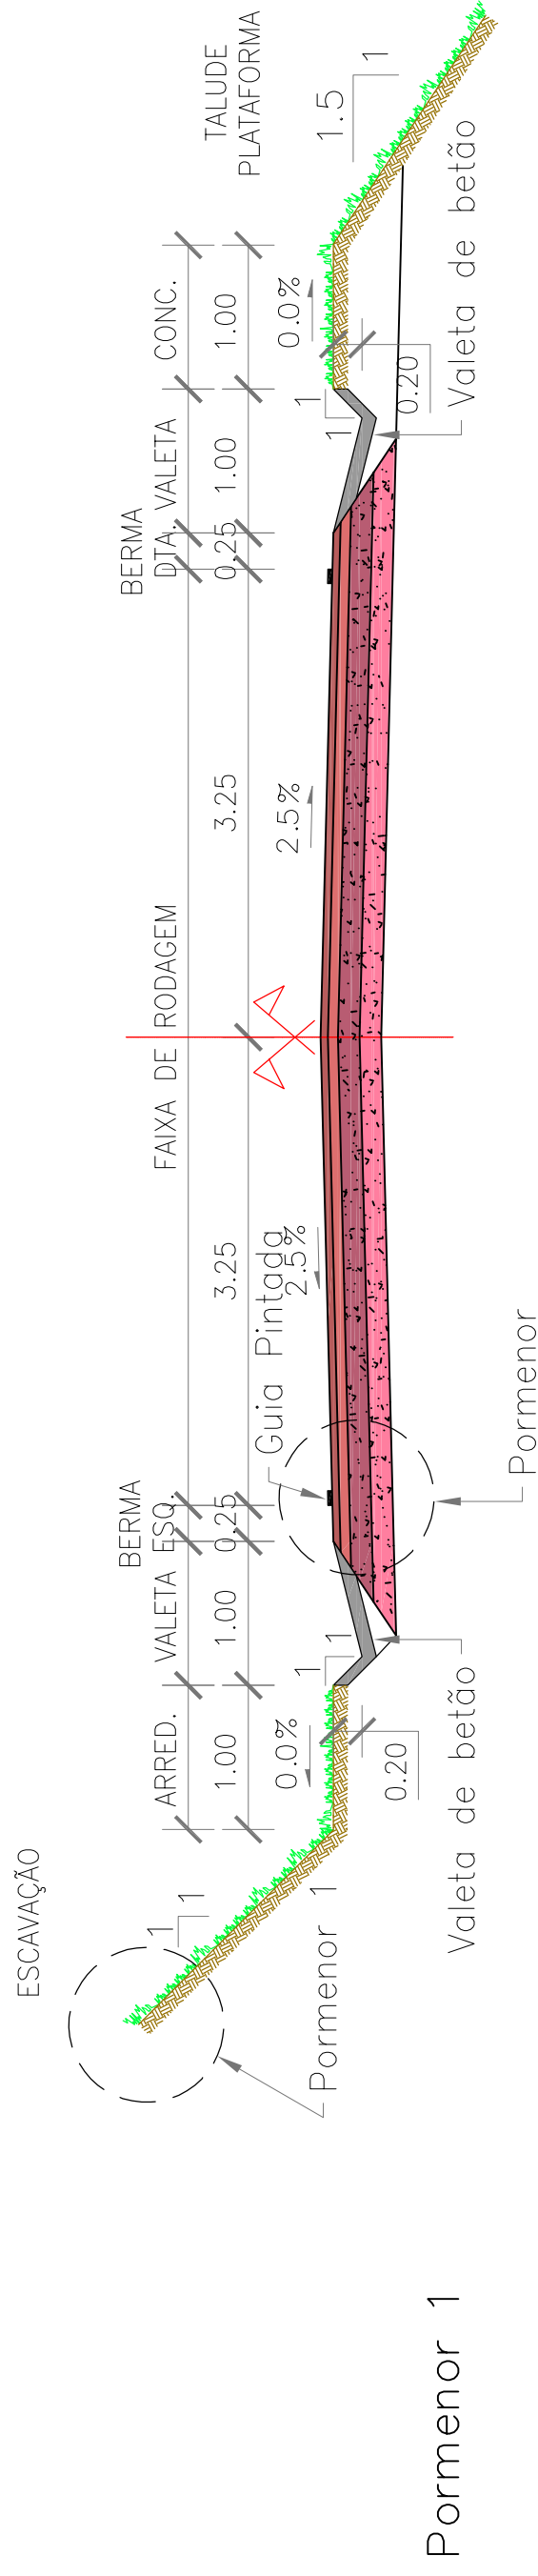

Rua Oeste

Perfil Transversal tipo – Curva

Zona das Plataformas

