SECÇÃO N. : 4

RASANTE : 401.644

P.k. : 0+031.904

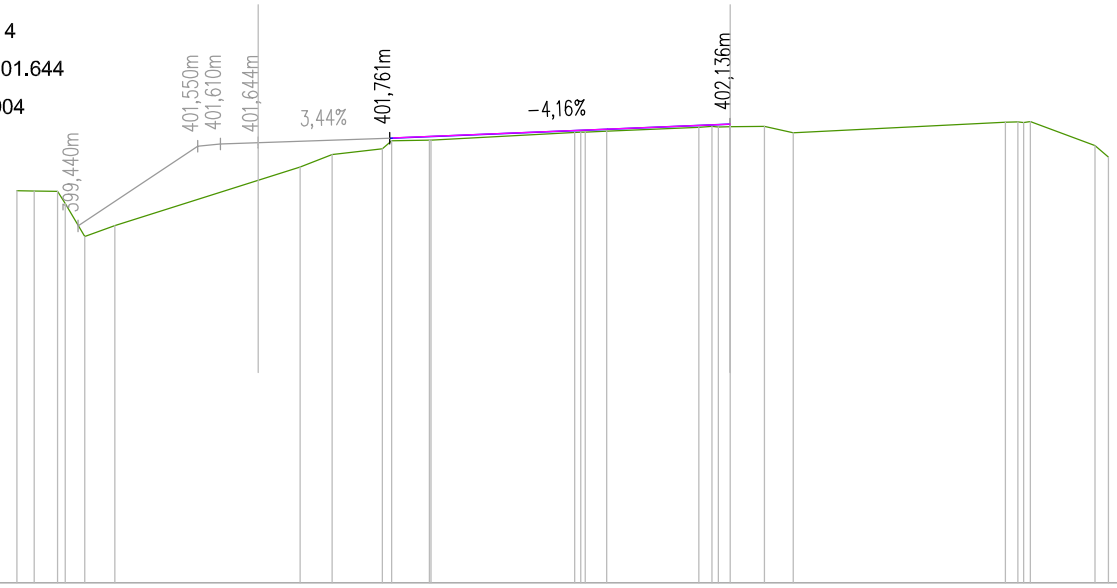


SECÇÃO N. : 15

RASANTE : 402.136

P.k. : 4+400.000

ESCALA 1:200

REFERÊNCIA 390.000

| | | |