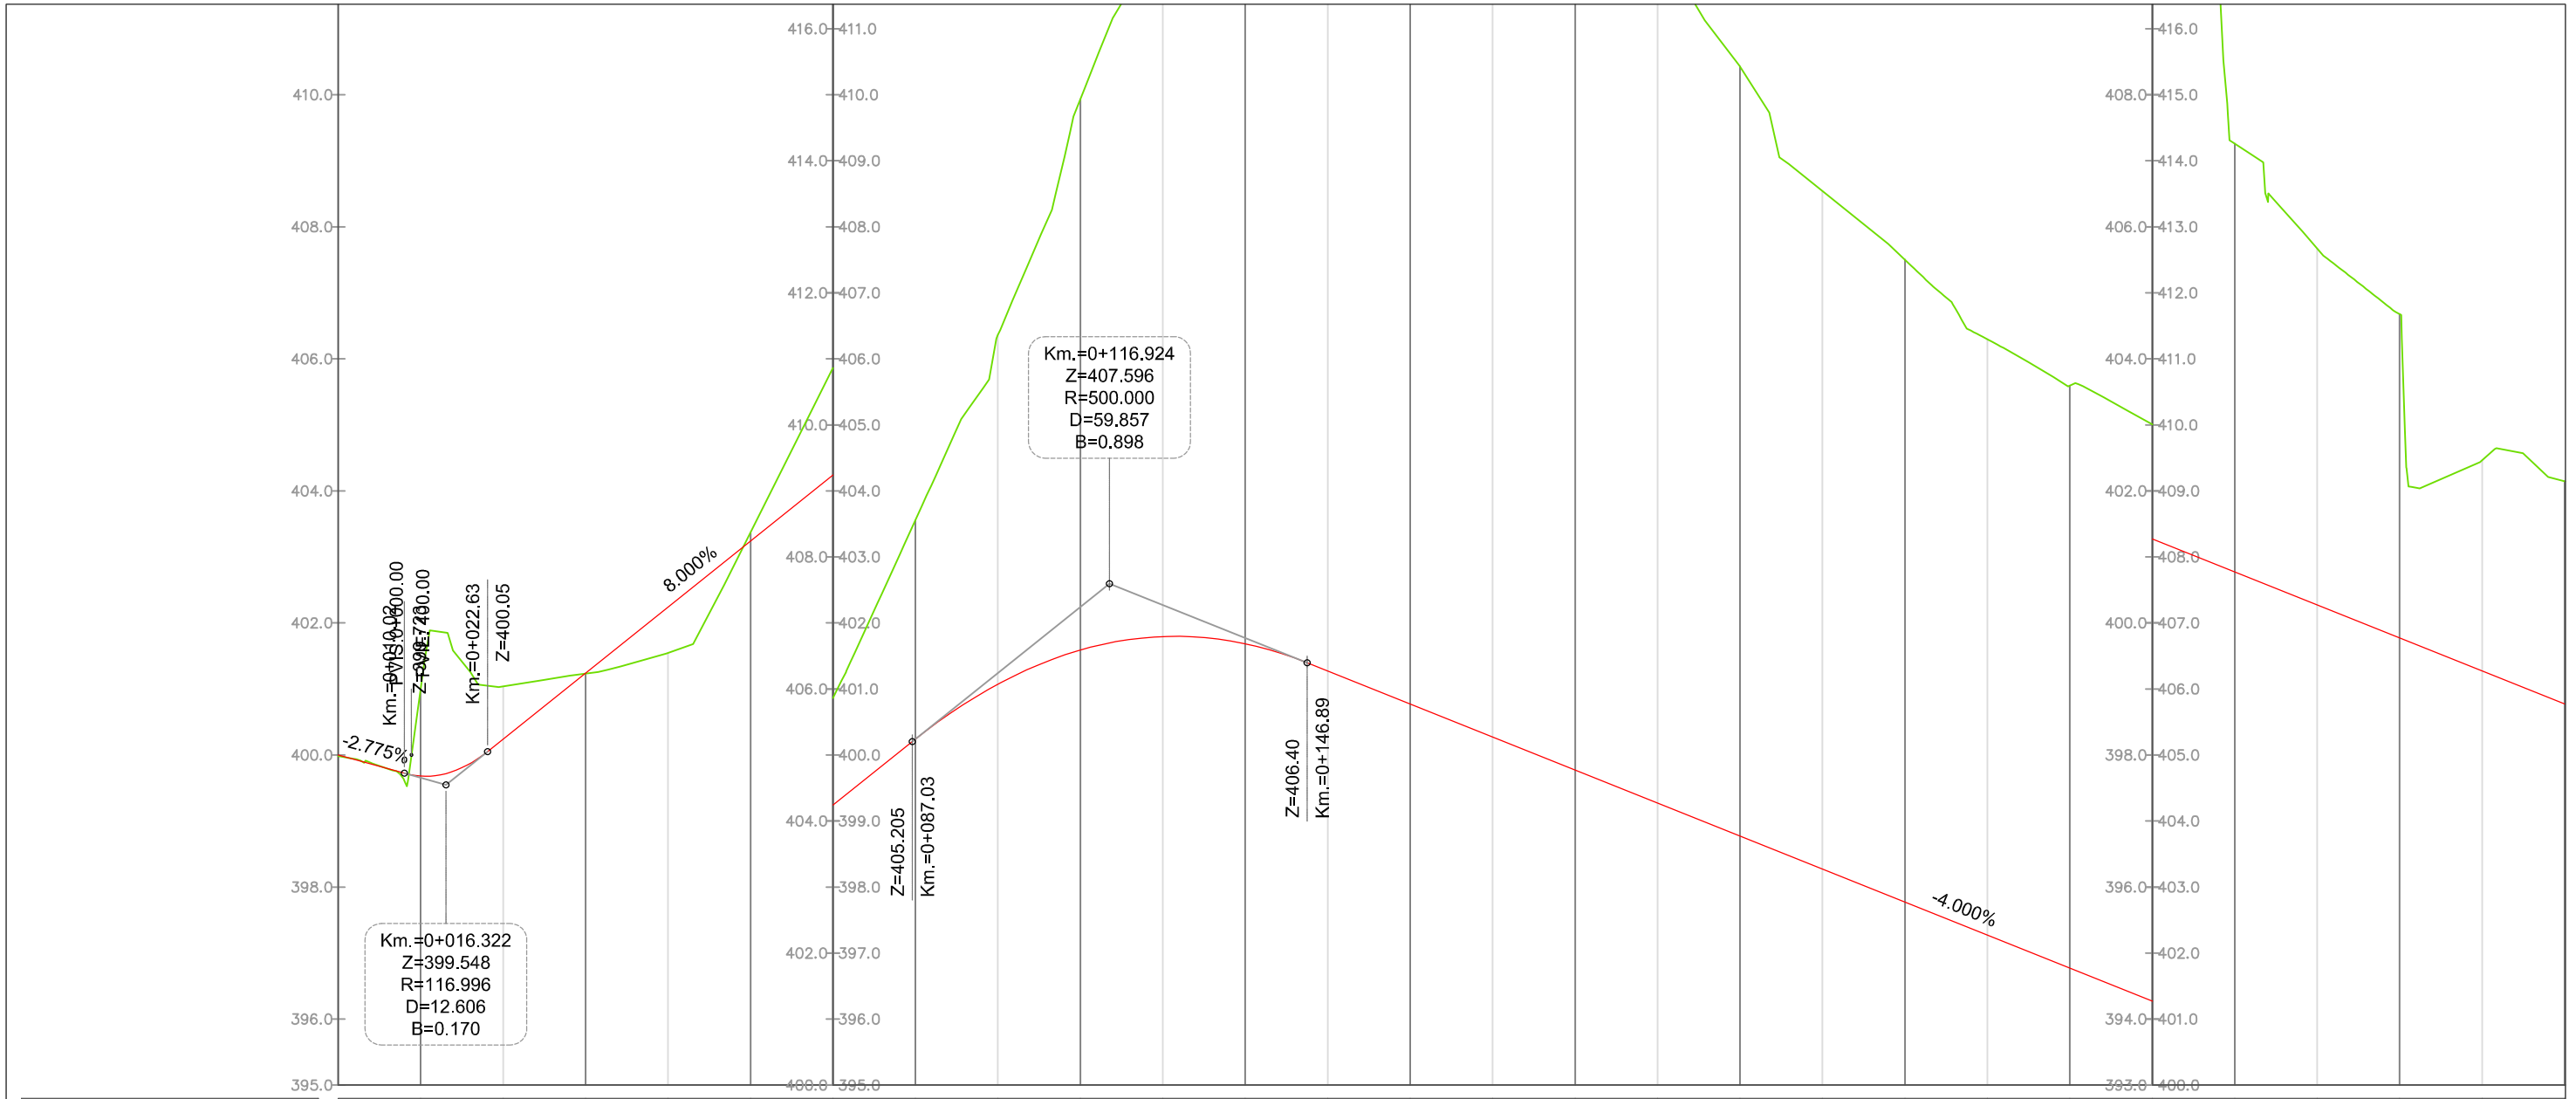
Km.=0+016.322
Z=399.548
R=116.996
D=12.606
B=0.170
Km.=0+116.924
Z=407.596
R=500.000
D=59.857
B=0.898
Z=405.205
Km.=0+087.03
Z=406.40
Km.=0+146.89
Km.=0+000.00
Z=400.00
Km.=0+022.63
Z=400.05
-2.775%
8.000%
-4.000%

| | | |