


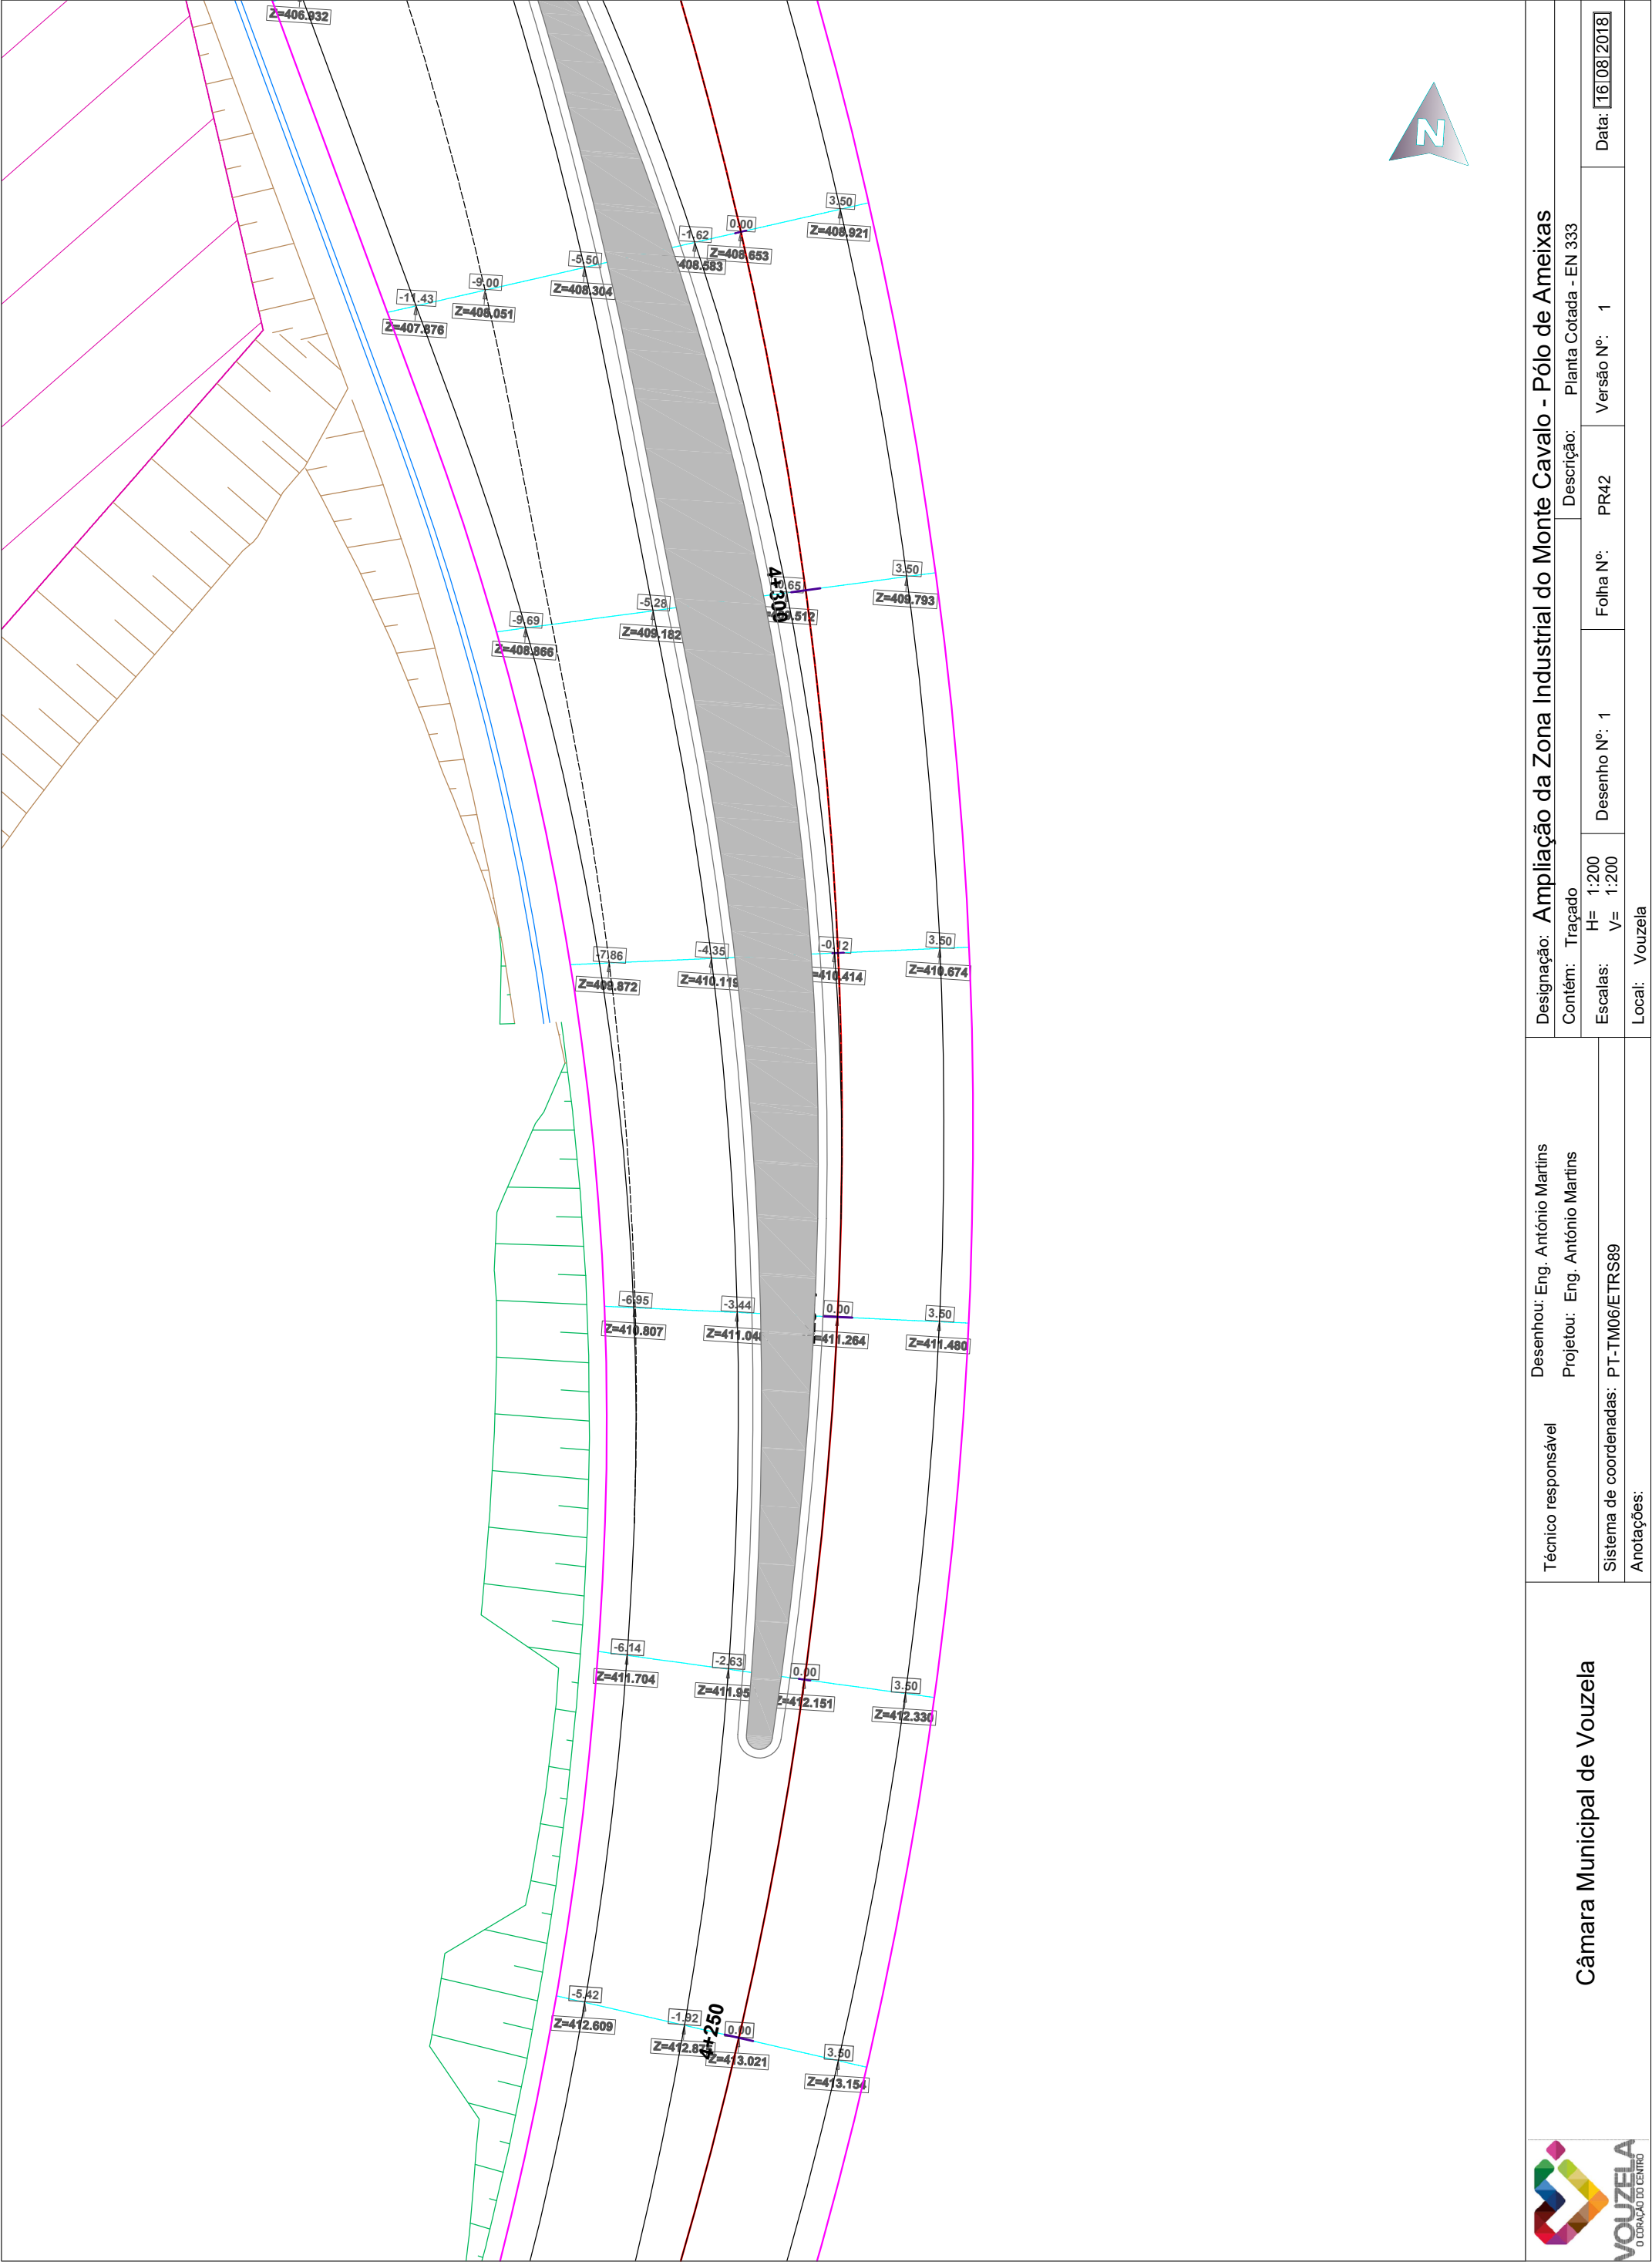

 Câmara Municipal de Vouzela	Técnico responsável		Desenhou: Eng. António Martins		Designação: Ampliação da Zona Industrial do Monte Cavallo - Pólo de Ameixas			
	Sistema de coordenadas: PT-TM06/ETRS89		Projetou: Eng. António Martins		Contém: Traçado		Descrição: Planta Cotada - EN 333	
			Anotações:		Escalas: H= 1:200 V= 1:200		Folha N.º: 1	
	Local: Vouzela				Versão N.º: 1		Data: 16/08/2018	