


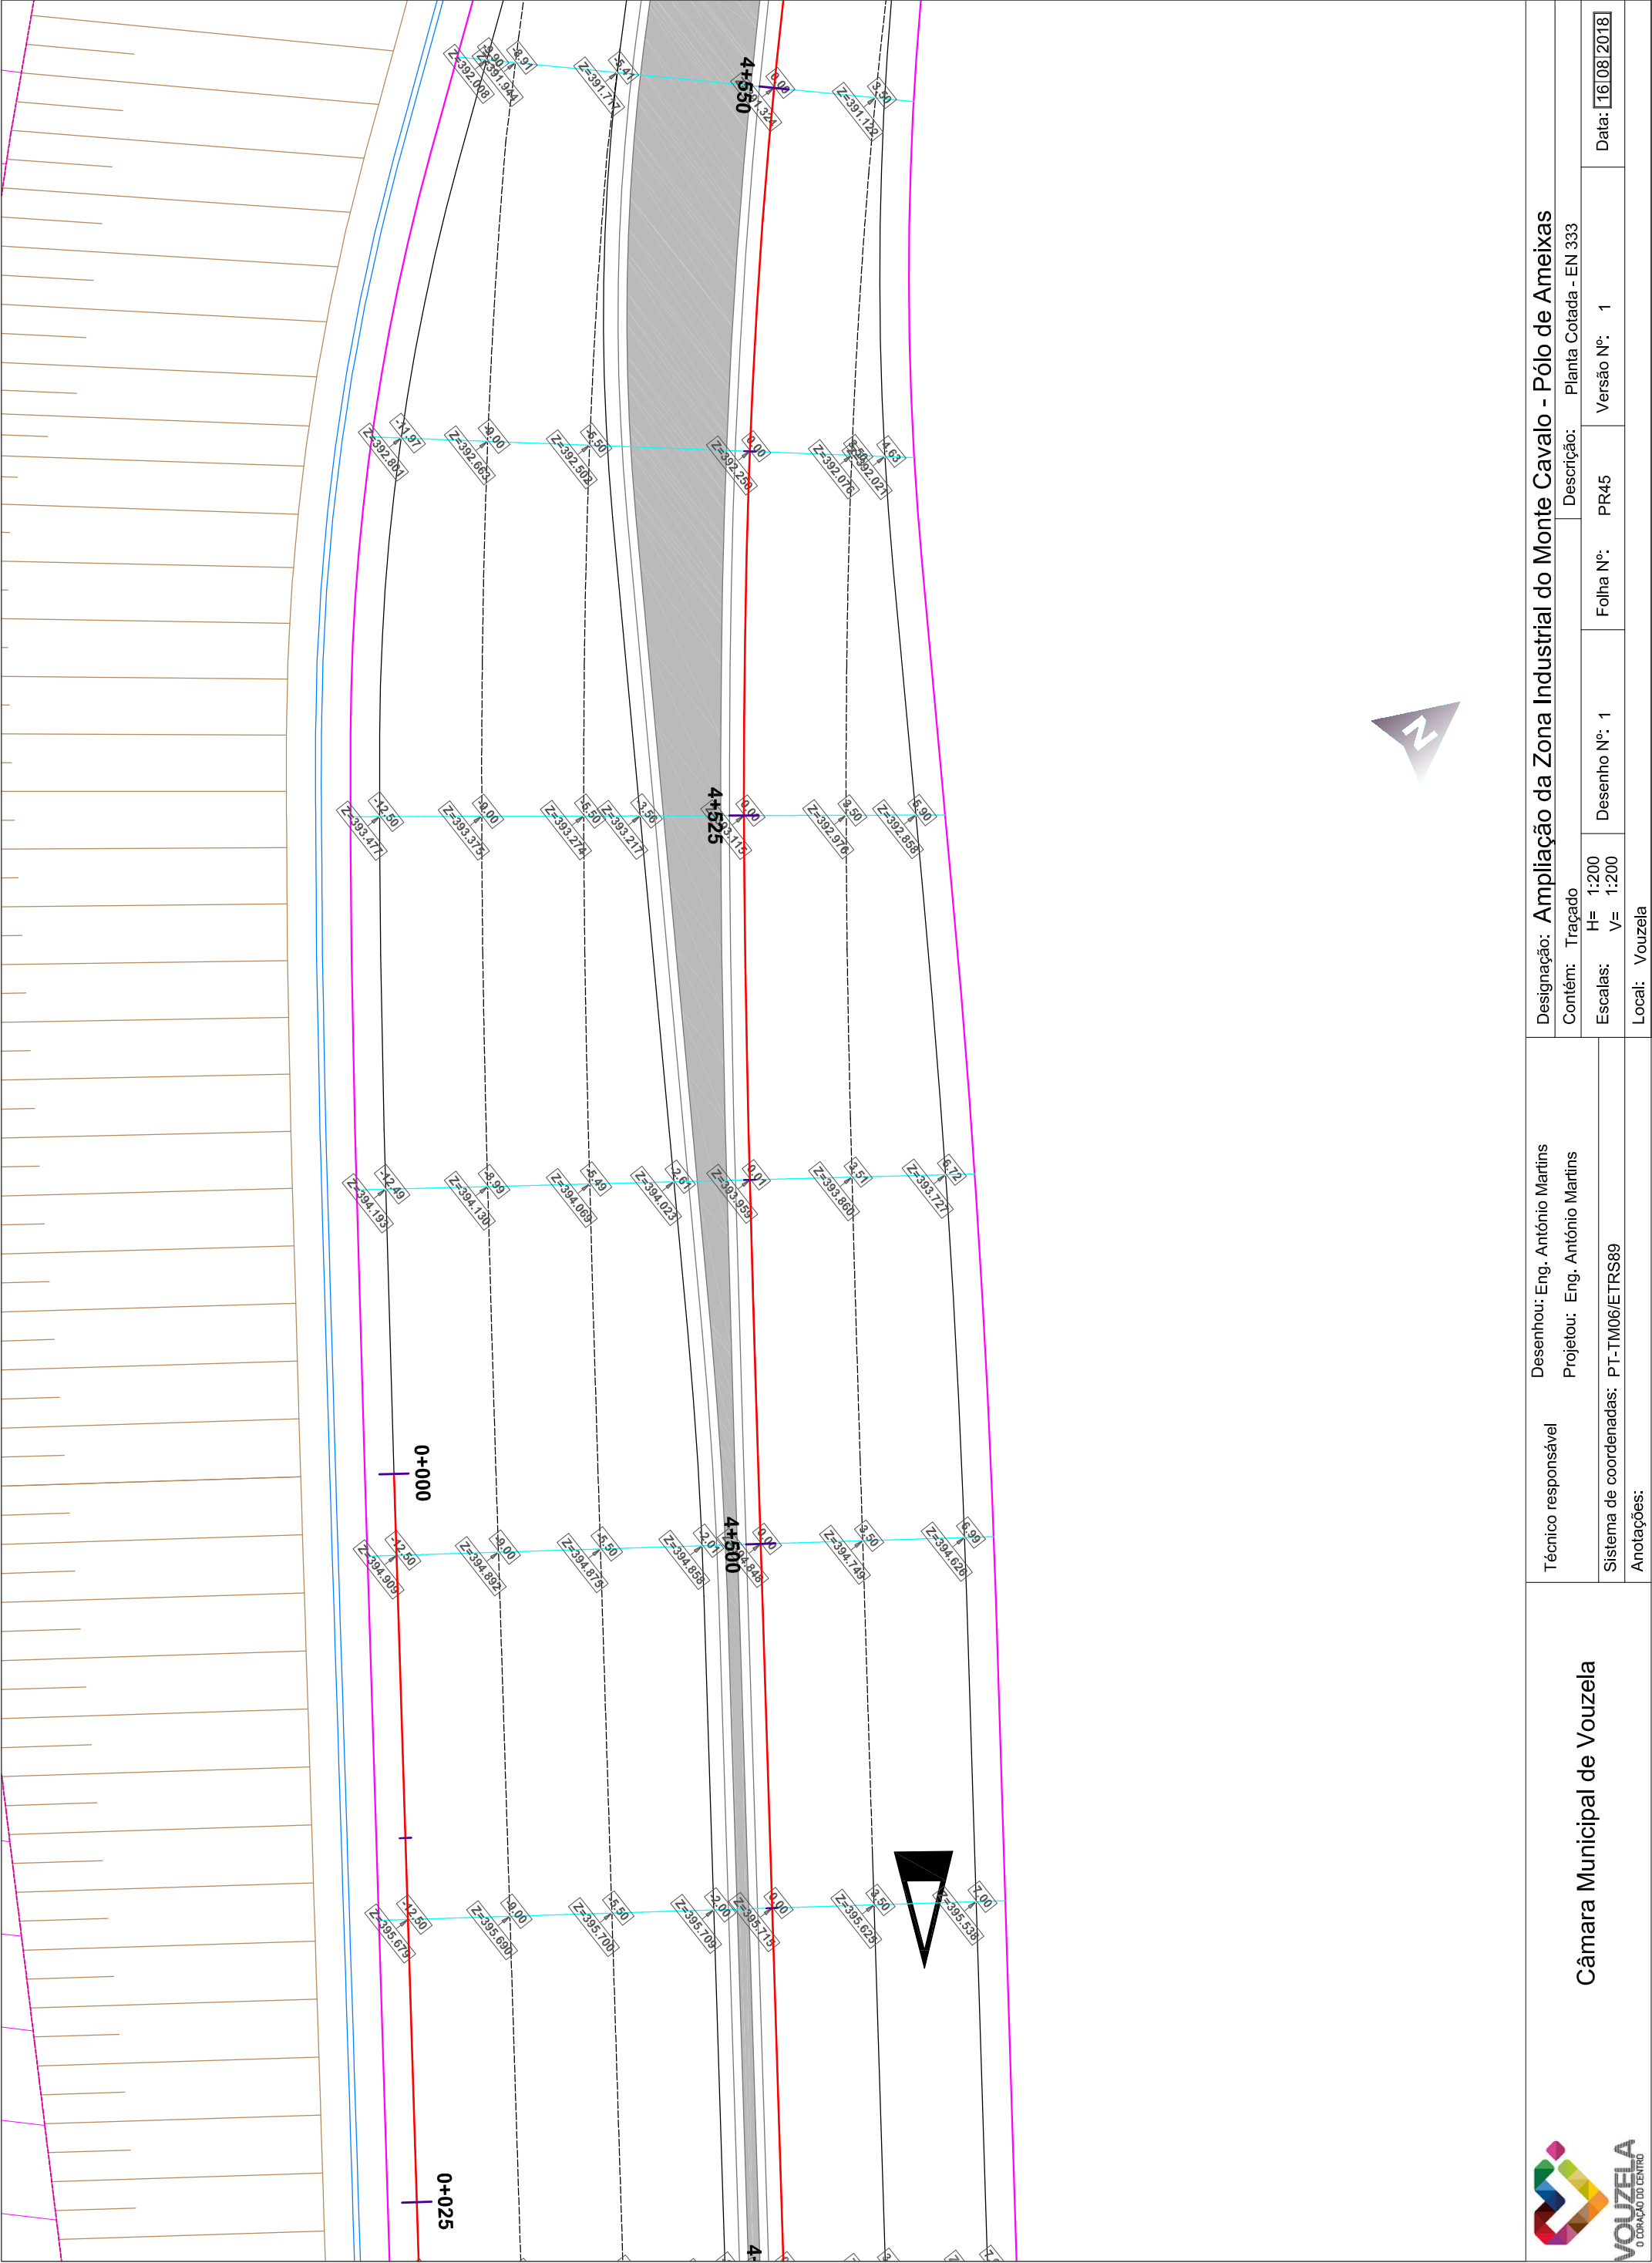

	Câmara Municipal de Vouzela	Técnico responsável Desenhou: Eng. António Martins Projetou: Eng. António Martins Sistema de coordenadas: PT-TM06/ETRS89 Anotações:	Designação: Ampliação da Zona Industrial do Monte Cavallo - Pólo de Ameixas			
			Contém: Traçado	Descrição: Planta Cotada - EN 333		
			Escalas: H= 1:200 V= 1:200	Folha N°: 1	Versão N°: 1	Data: 16/08/2018
			Local: Vouzela			