


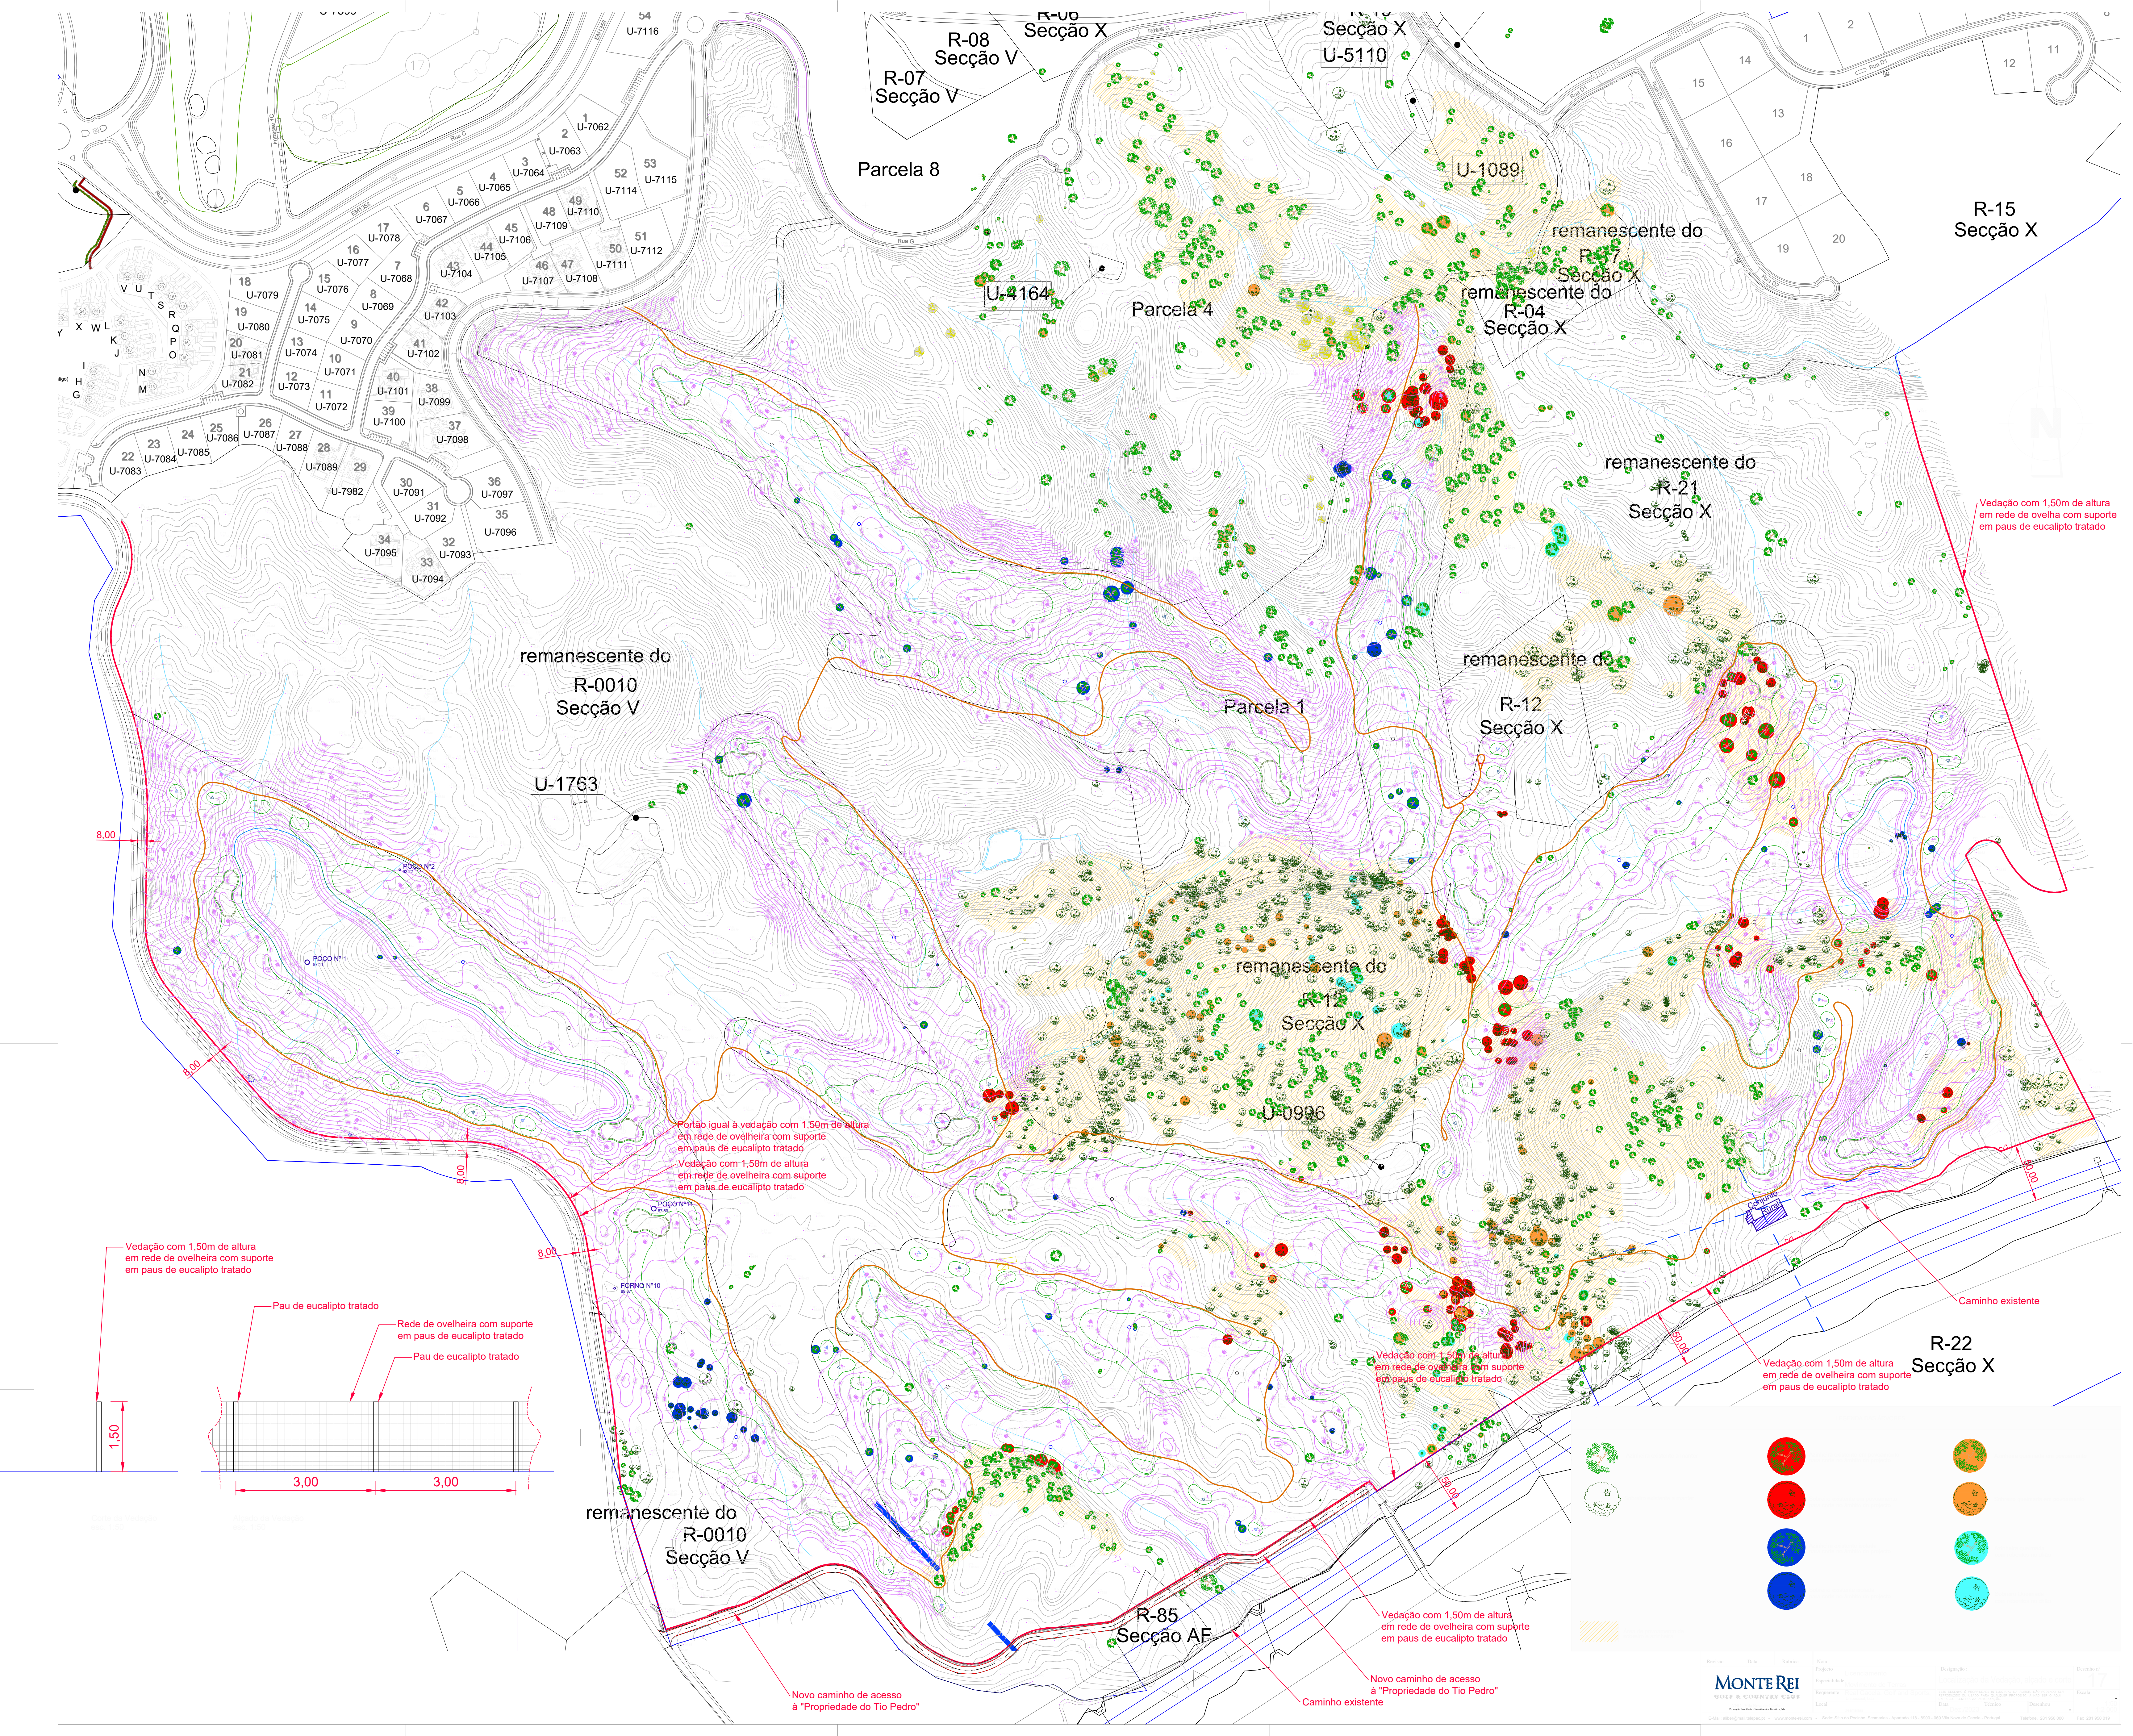

R-08
Secção V

R-06
Secção X

R-15
Secção X

R-07
Secção X

R-04
Secção X

R-21
Secção X

R-12
Secção X

Parcela 1

R-12
Secção X

R-22
Secção X

R-85
Secção AF

R-0010
Secção V

R-0010
Secção V

Parcela 8

Parcela 4

U-4164

U-1089

U-1763

U-0996

Caminho existente

Caminho existente

Novo caminho de acesso
à "Propriedade do Tio Pedro"

Novo caminho de acesso
à "Propriedade do Tio Pedro"

Vedação com 1,50m de altura
em rede de ovelheira com suporte
em paus de eucalipto tratado

Vedação com 1,50m de altura
em rede de ovelheira com suporte
em paus de eucalipto tratado

Portão igual à vedação com 1,50m de altura
em rede de ovelheira com suporte
em paus de eucalipto tratado

Vedação com 1,50m de altura
em rede de ovelheira com suporte
em paus de eucalipto tratado

Vedação com 1,50m de altura
em rede de ovelheira com suporte
em paus de eucalipto tratado

Pau de eucalipto tratado

Rede de ovelheira com suporte
em paus de eucalipto tratado

Pau de eucalipto tratado

1,50

3,00

3,00