


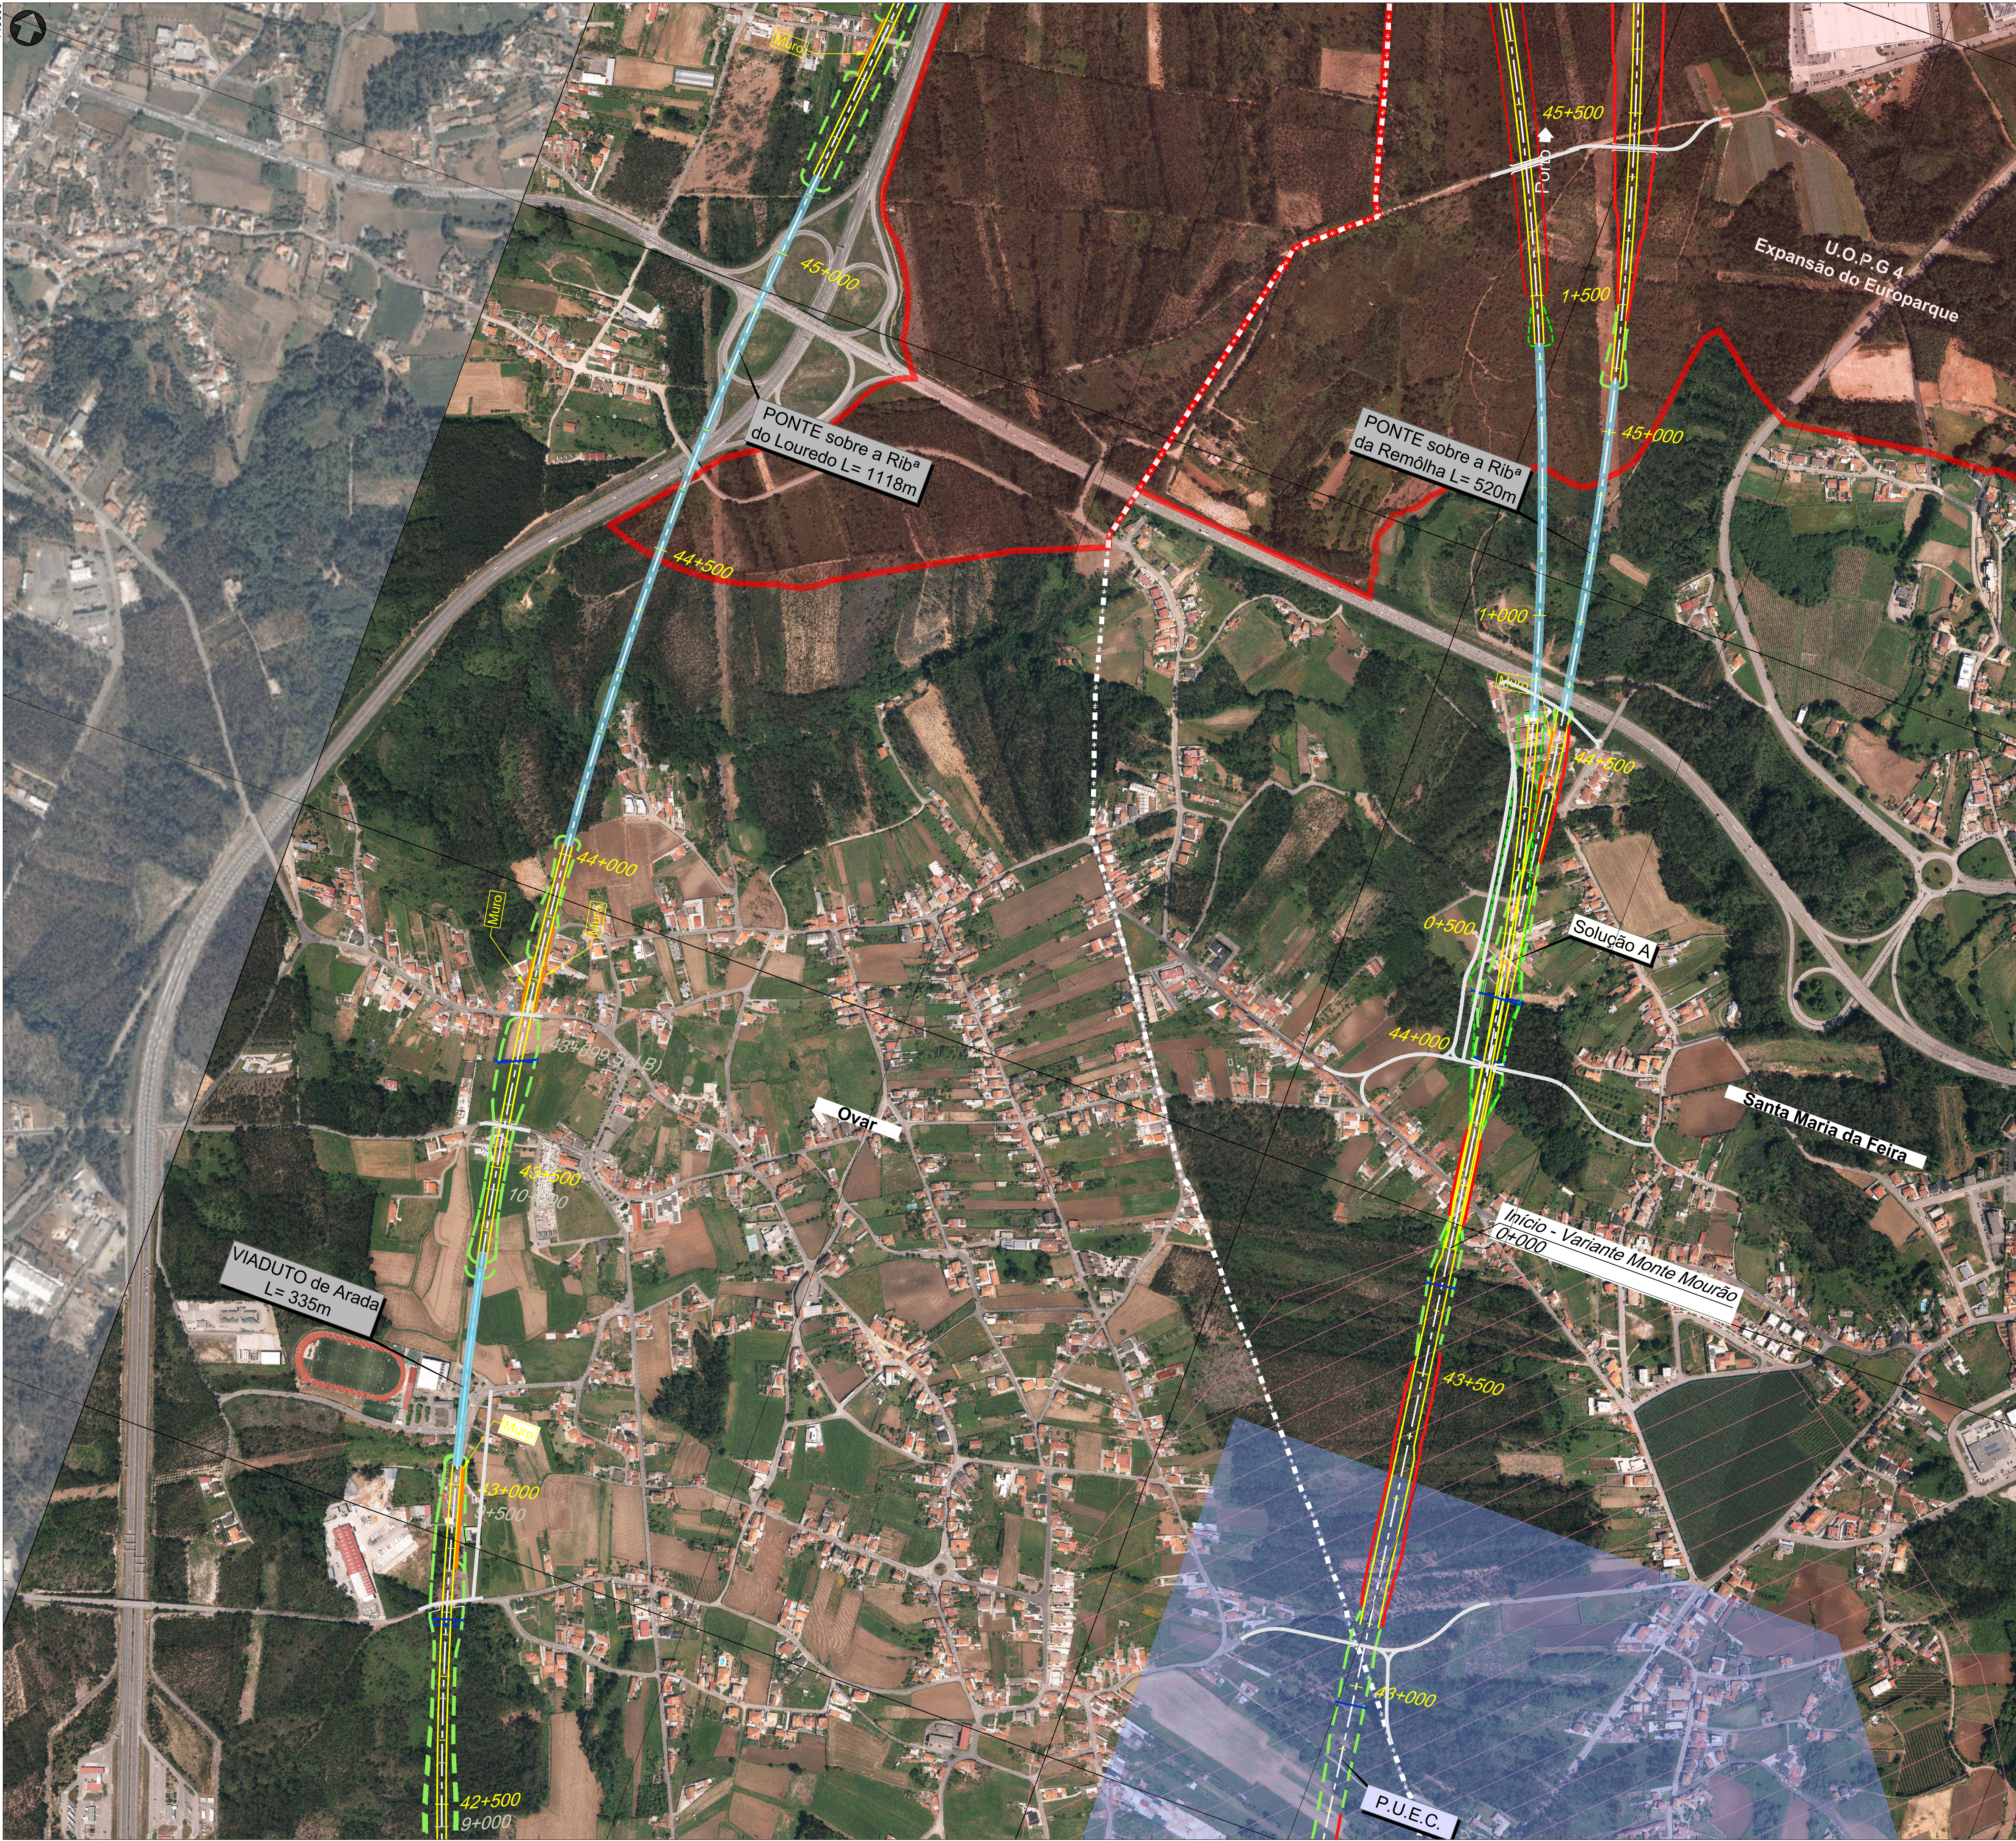

- Eixo
- Subbalastro
- Escavação
- Aterro
- Muro
- Ponte ou viaduto
- Túnel
- Passagem hidráulica
- Restabelecimentos
- Limite DPF atual

Comunicações e Energia

- Linha Amarela
 - Linha Azul
 - Prolongamento da Linha Amarela (em construção)
 - Linha Rosa (em construção)
 - Linha Rubi (em projeto)
- Metro do Porto

- Ramal da Alfândega / Projeto Ciclovia (Porto)

- Eixo Aveiro - Águeda (Em projeto)
- A1/C2 Alargamento - Stº Ovídeo / Coimbra (Em projeto)
- Ponte D. António Francisco dos Santos (Em projeto)

- Gasodutos
- Gasoduto 1º Escalão (REN)
 - Gasoduto 2º Escalão (PDM)
- Estação

- Centrais solares (DGEG)
- Centrais solares

Recursos Minerais

- Concessão mineira caulinos (DGEG)
- Pedreiras (DGEG)
- Prospecção, pesquisa e depósito (DGEG)
- Área de salvaguarda de caulinos e areias (LNEG)


Espaços de Conservação e Espaços Agrícolas

- Zona Especial de Conservação (ZEC) - Ria de Aveiro (ICNF)
- Zona de Proteção Especial (ZPE) - Ria de Aveiro (ICNF)
- Aproveitamento hidroagrícola do Vouga (DGADR)

Elementos Patrimoniais

- Bens imóveis classificados
 - Escola primária do Cedro
 - Centro histórico do Porto
- Zona especial de proteção
- Zona de proteção
- Aterro
- Aterro sanitário selado (Estarreja)
- Espaços de atividades económicas (PDM)
- U.O.P.G.
- S.U.O.P.G. (Espinho)
- Alvarás (Porto)
- Limite de concelho (CAOP 2021)

Esquema de Folhas

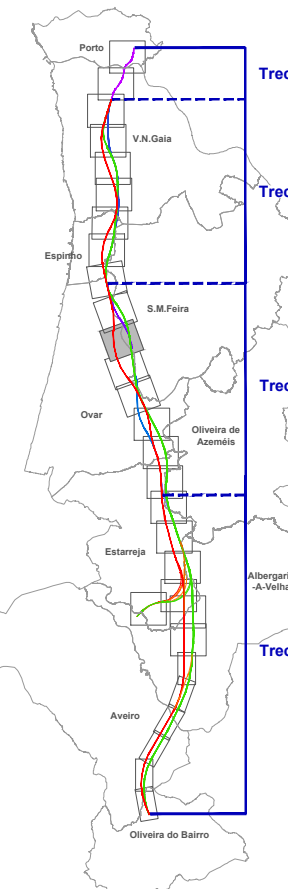

Cofinanciado pela
União Europeia

Política e Instrumento de Alterações

REV 00 EMISSÃO INICIAL

FT OUTUBRO2022

Fonte (Cartografia de base)

Logótipos e informação complementar

Projectista
arquais
projeto e análise

Fichero
PF102A_AMB.EP.10.10.03.001a026
Data
Outubro 2022
Nº Projectista
PF102A_AMB.EP.10.10.03.001.00

Levantou
MM
Desenhou
MM
Projectou
MM
Verificou
FT

Infraestruturas de Portugal
Direção de Engenharia e Ambiente

Linha
Local
Fase do Projeto
Especialidade Técnica
Nome do Empreendimento
Título do Desenho
LINHA FERROVIÁRIA DE ALTA VELOCIDADE ENTRE PORTO E LISBOA
LOTE A - AVEIRO (OIÁ) / PORTO (CAMPANHÃ)
ESTUDO PRÉVIO
AMBIENTE
LINHA DE ALTA VELOCIDADE PORTO - LISBOA
FASE 1: PORTO / SOURCE
IMPLANTAÇÃO SOBRE FOTO AÉREA
PRINCIPAIS CONDICIONANTES

Sistema de referência
EPDG 3763
PT-TM66TRSSB - European
Terrestrial Reference System 1989
Formato
A1 - 594x841
Escala
1: 5 000
0 50 100 m

O Responsável por
EA - PRO
Luísa Almeida

O Diretor da DEA
José Aires Monteiro

Tipo
316 - #####

Nº SAP
XXX

Nº de Ordem no Projeto
00

Variação
00

Folha
16/26

Desenho
3