


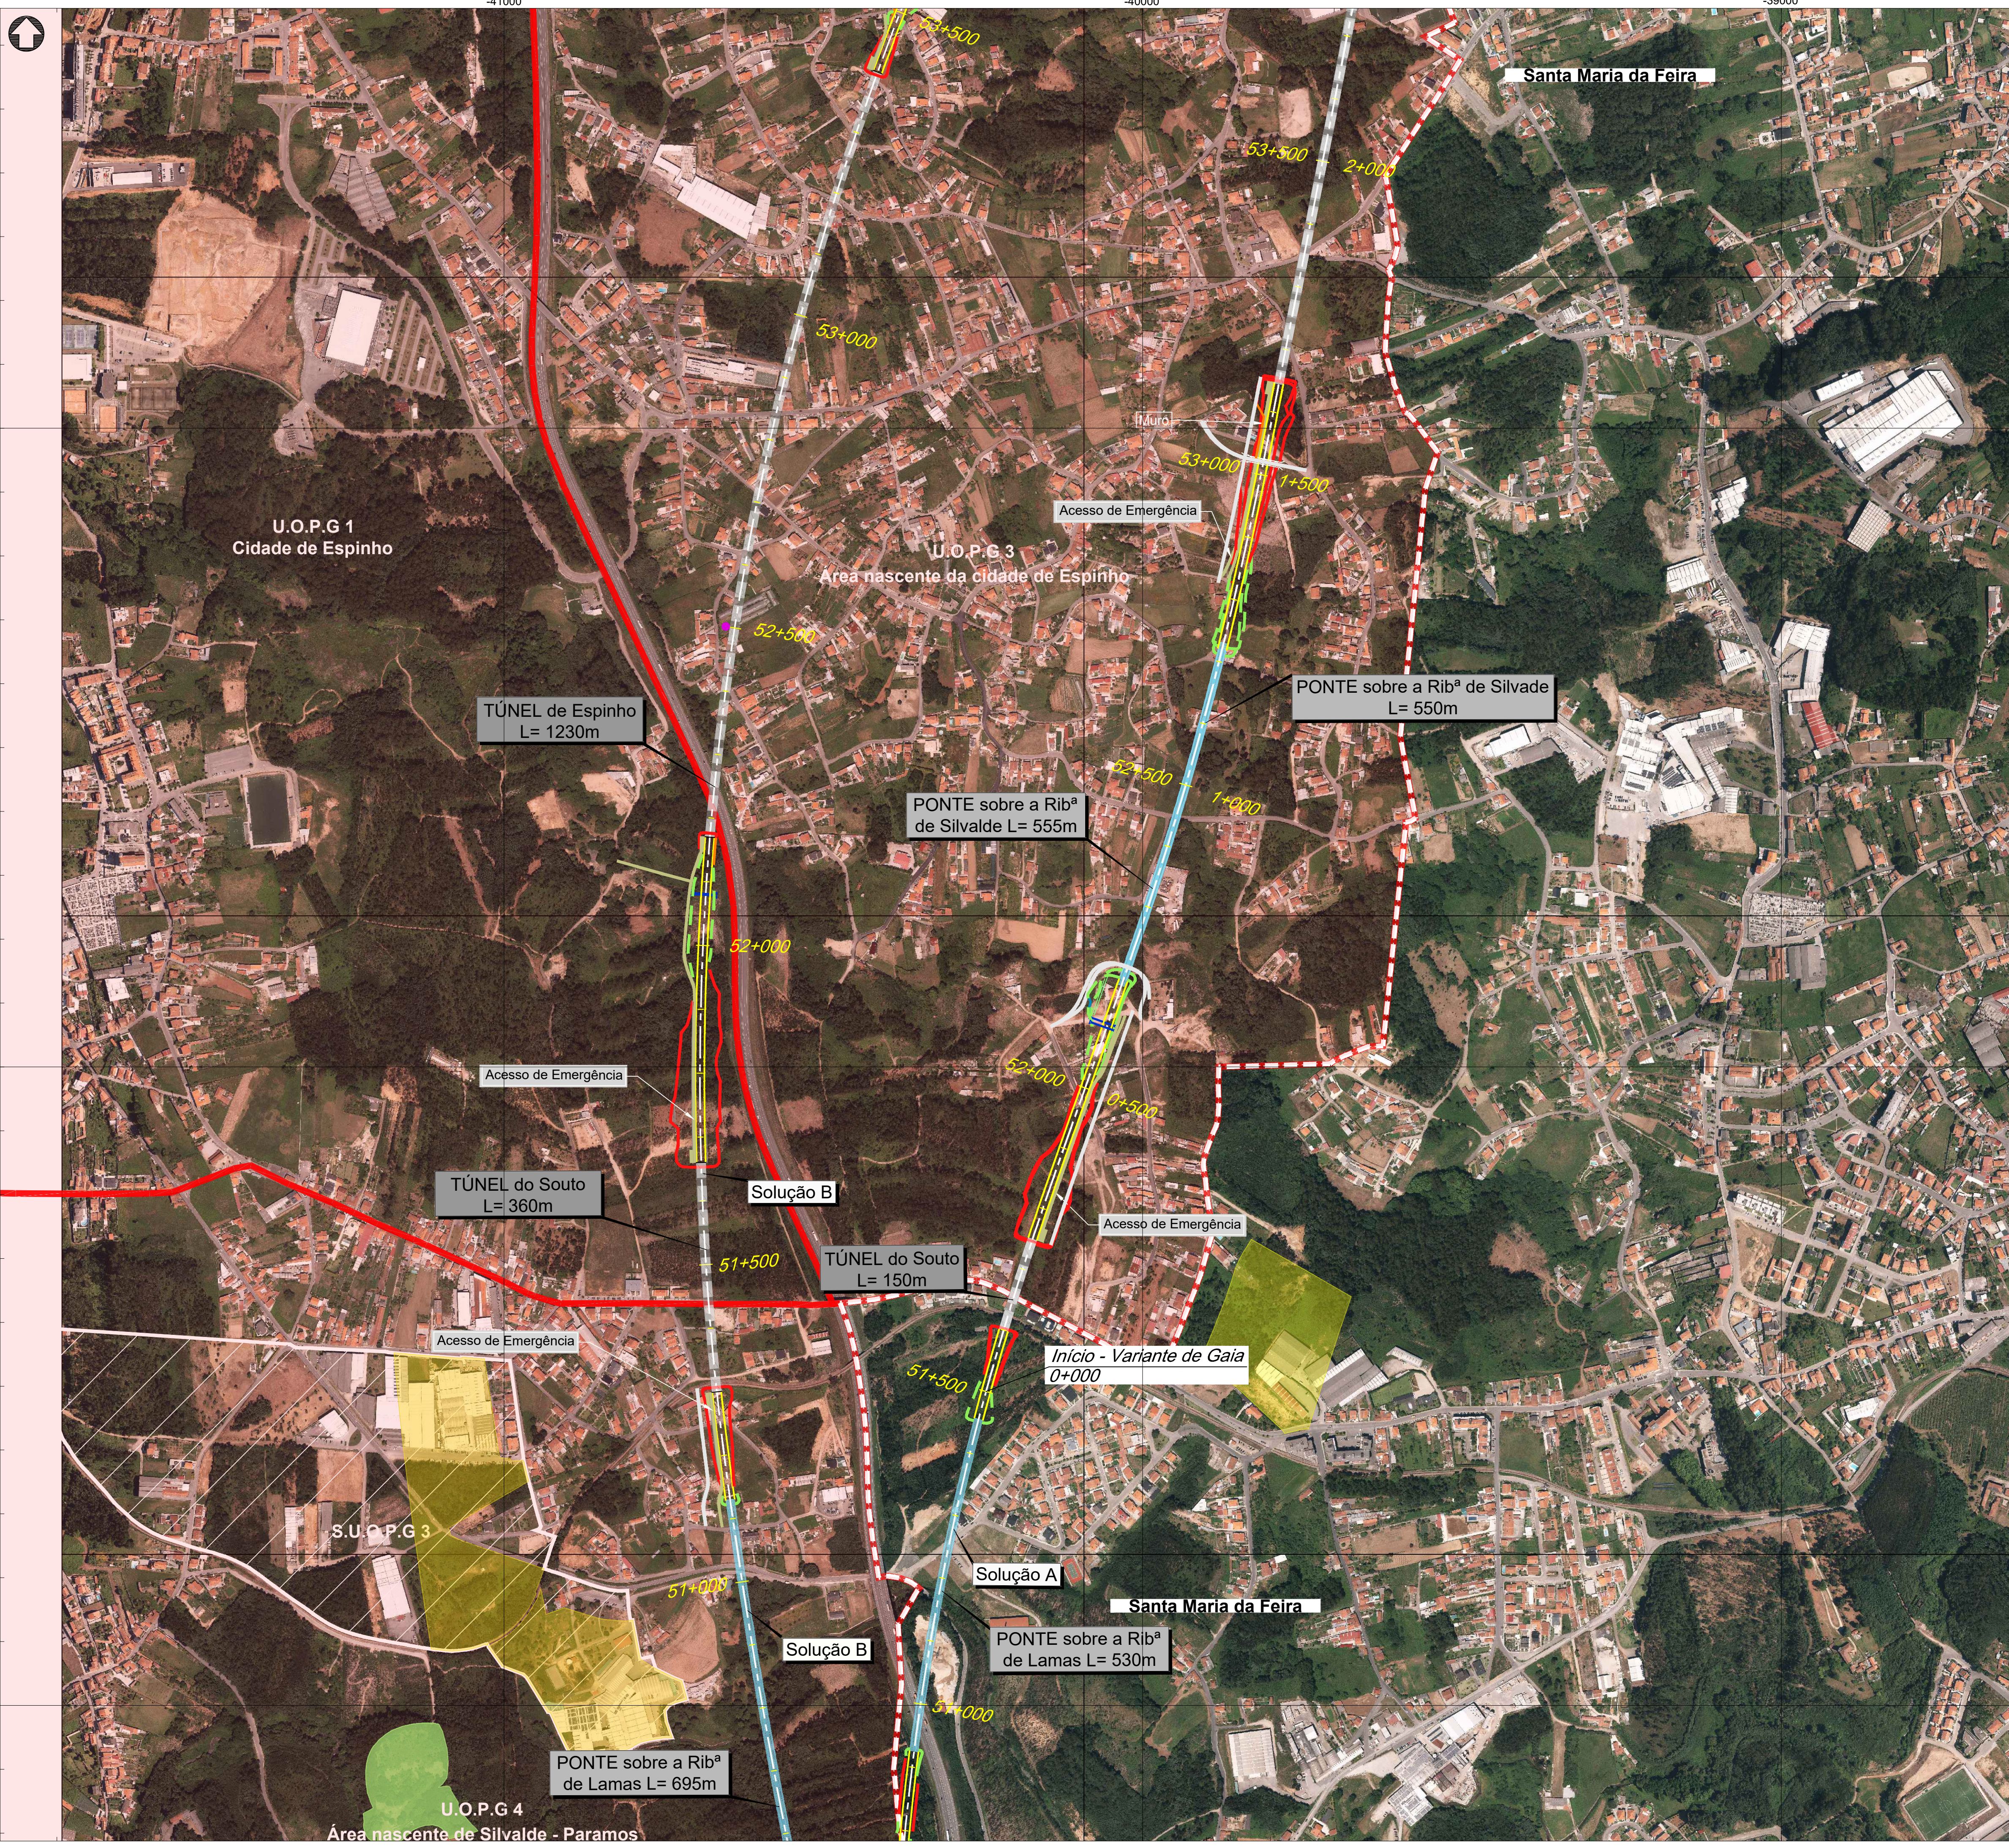

148000

147000

146000



- Comunicações e Energia**
- Eixo
 - Subbalestro
 - Escavação
 - Aterro
 - Muro
 - Ponte ou viaduto
 - Túnel
 - Passagem hidráulica
 - Restabelecimentos
 - Limite DPF atual
- Comunicações e Energia**
- Linha Amarela
 - Linha Azul
 - Prolongamento da Linha Amarela (em construção)
 - Linha Rosa (em construção)
 - Linha Rubi (em projeto)
- Metro do Porto


- Gasodutos**
- Gasoduto 1º Escalão (REN)
 - Gasoduto 2º Escalão (PDM)
 - Estação
- Centrais solares (DGEG)**
- Centrais solares

- Recursos Minerais**
- Concessão mineira caulinos (DGEG)
 - Pedreiras (DGEG)
 - Prospeção, pesquisa e depósito (DGEG)
 - Área de salvaguarda de caulinos e areias (LNEG)

- Espaços de Conservação e Espaços Agrícolas**
- Zona Especial de Conservação (ZEC) - Ria de Aveiro (ICNF)
 - Zona de Proteção Especial (ZPE) - Ria de Aveiro (ICNF)
 - Aproveitamento hidroagrícola do Vouga (DGADR)

- Elementos Patrimoniais**
- Bens imóveis classificados
 - ★ Escola primária do Cedro
 - ★ Centro histórico do Porto
 - Zona especial de proteção
 - Zona de proteção
- Outras condicionantes**
- Aterro
 - Aterro sanitário selado (Estarreja)
 - Espaços de atividades económicas (PDM)
 - U.O.P.G
 - S.U.O.P.G (Espinho)
 - Alvarás (Porto)
 - Limite de concelho (CAOP 2021)

Esquema de Folhas

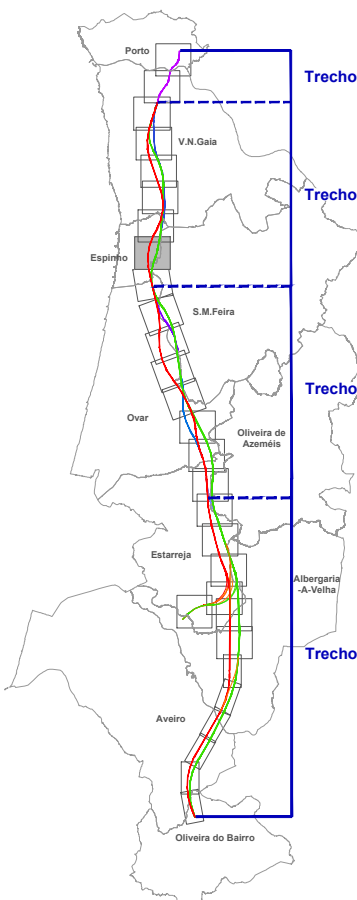

Cofinanciado pela
União Europeia

Política e Instrumento de Alterações

REV 00 EMISSÃO INICIAL

FT OUTUBRO2022

Fonte (Cartografia de base)

Logótipos e informação complementar

Projetista

arqpaís

projeto e ambiente

AGELPRO AMBIENTE

Ficheiro

PF102A_AMB.EP.10.10.03.001a026

Data

Outubro 2022

Nº Projeto

PF102A_AMB.EP.10.10.03.019.00

Levantou

MM

Desenhou

MM

Projetou

MM

Verificou

FT

Sistema de referência

EPDG 3763

(PT-TM66TR889 - European

Terrestrial Reference System 1989)

Formato

A1 - 594x841

Escala

1: 5 000

0 50 100

m

Folha

19/26

3

Desenho

3

00

XXX

19/26

3