

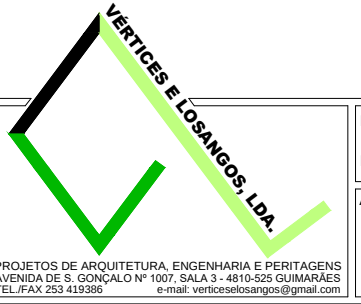
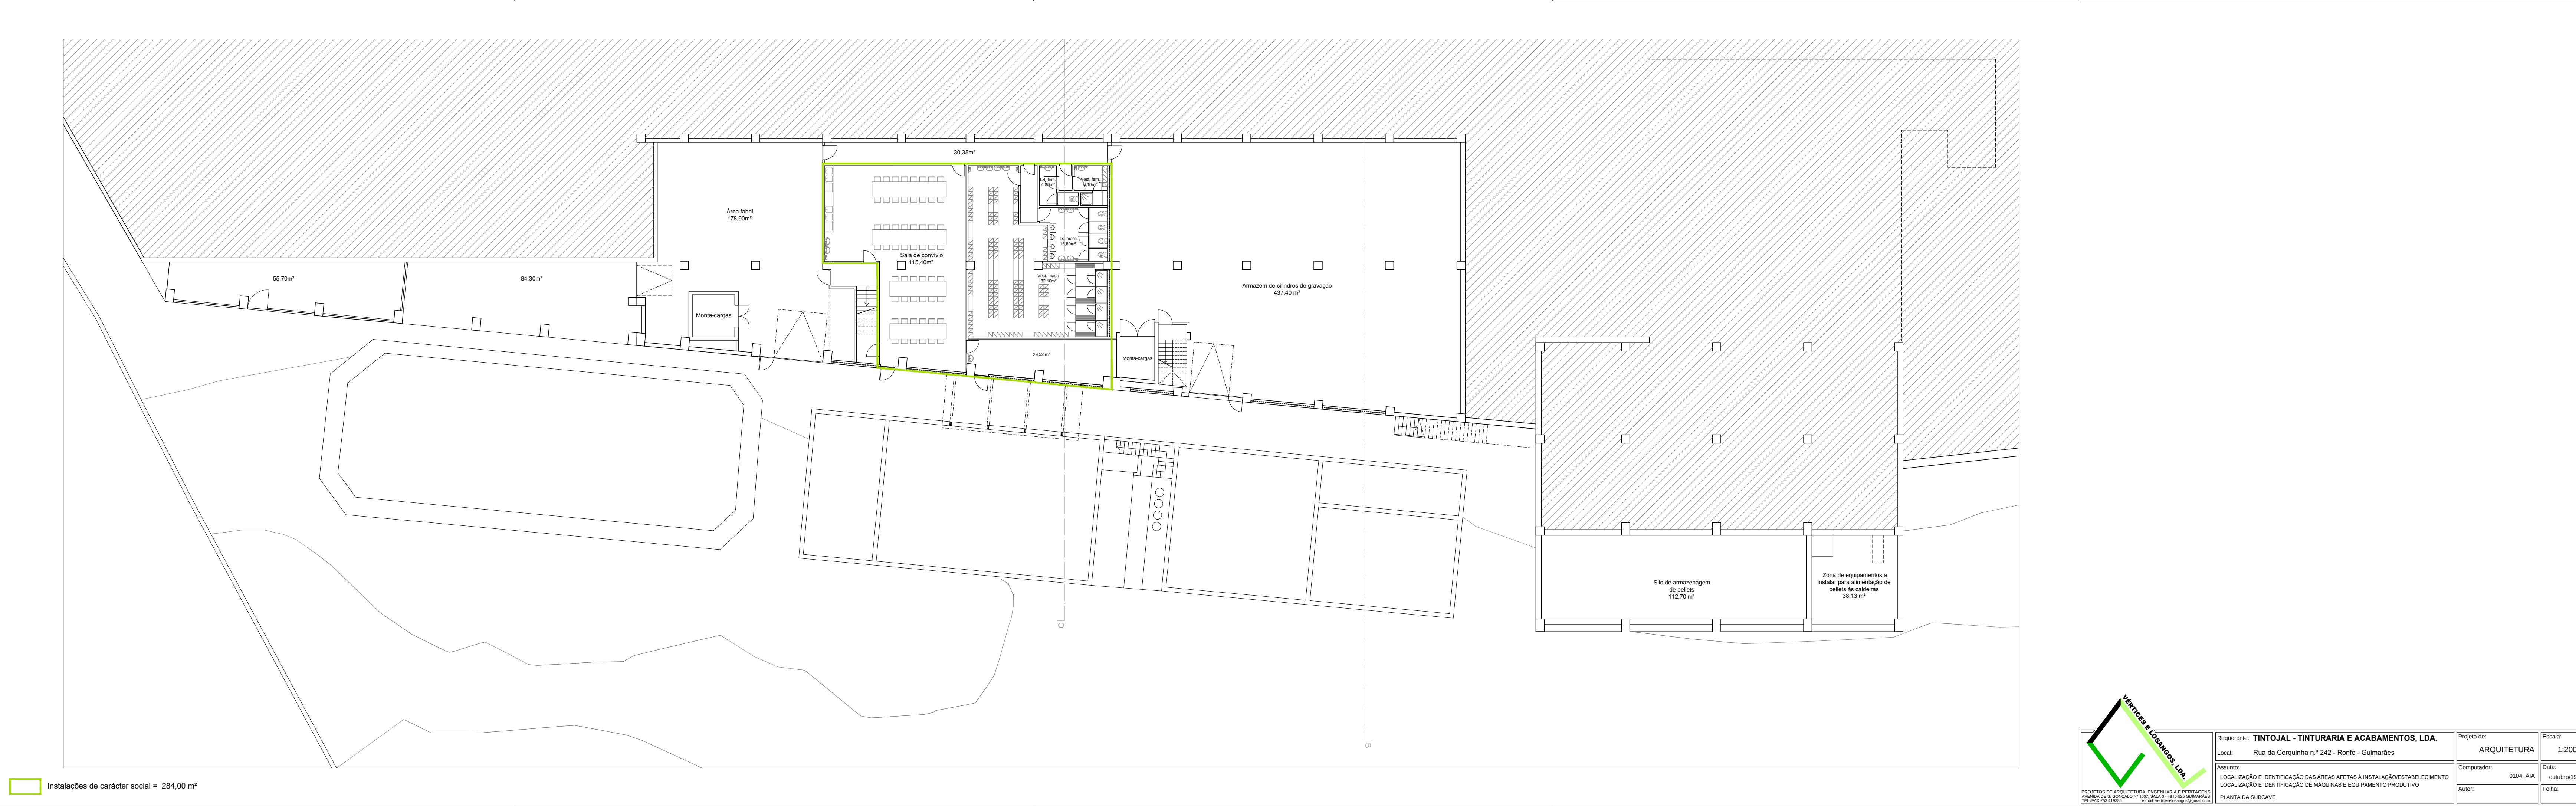



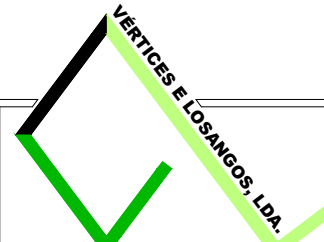


Requerente: TINTOJAL - TINTURARIA E ACABAMENTOS, LDA.	Projeto de: ARQUITETURA	Escala: 1:200
Local: Rua da Cerquinha n.º 242 - Ronfe - Guimarães	Computador: 0104_AIA	Data: outubro/19
Assunto: LOCALIZAÇÃO E IDENTIFICAÇÃO DAS ÁREAS AFETAS À INSTALAÇÃO/ESTABELECIMENTO	Autor: 	Folha:
LOCALIZAÇÃO E IDENTIFICAÇÃO DE MÁQUINAS E EQUIPAMENTO PRODUTIVO		
PLANTA DA SUBCAVE		

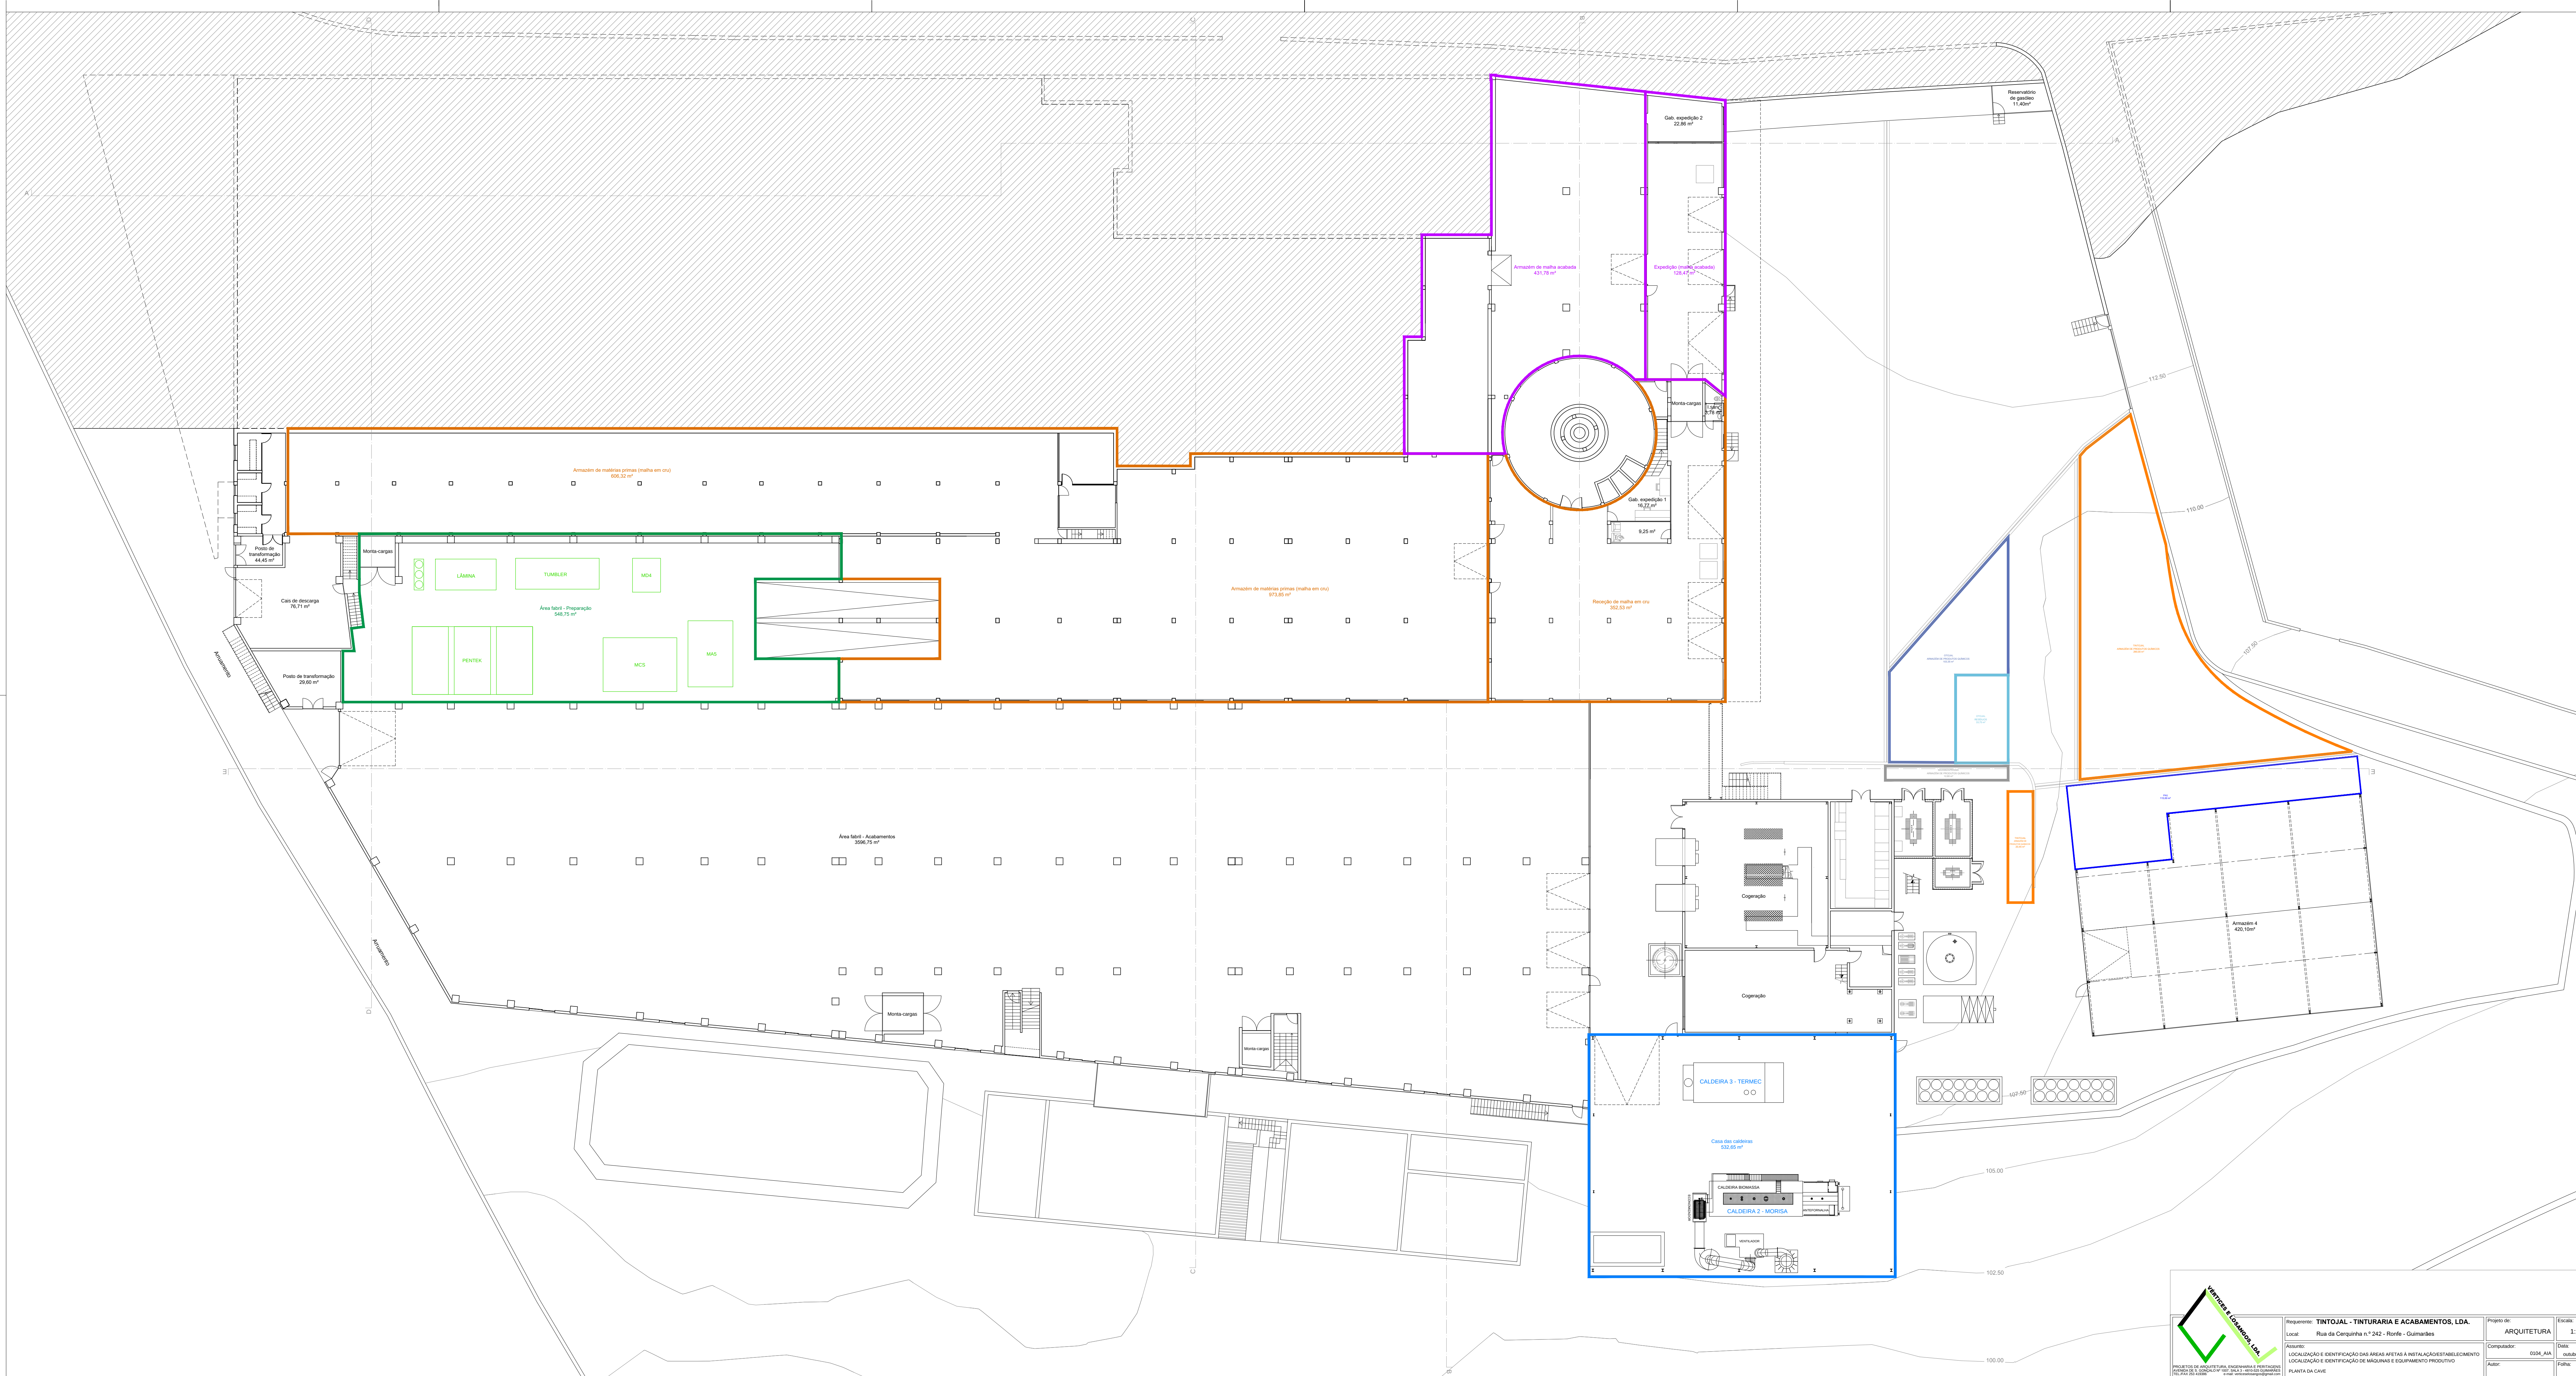


Requerente: **TINTOJAL - TINTURARIA E ACABAMENTOS, LDA.**
Local: Rua da Cerquilha n.º 242 - Rorfe - Guimarães
Assunto: LOCALIZAÇÃO E IDENTIFICAÇÃO DAS ÁREAS AFETAS À INSTALAÇÃO E ESTABELECIMENTO
LOCALIZAÇÃO E IDENTIFICAÇÃO DE MÁQUINAS E EQUIPAMENTO PRODUTIVO
PLANTA DA CAVE


Projeto de:	ARQUITETURA	Escala:	1:200
Computador:	0104_AIA	Data:	04/06/2019
Auto:		Fólio:	

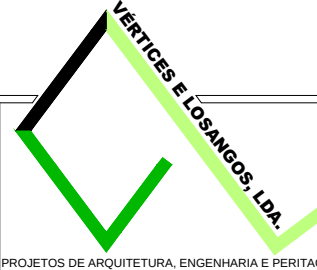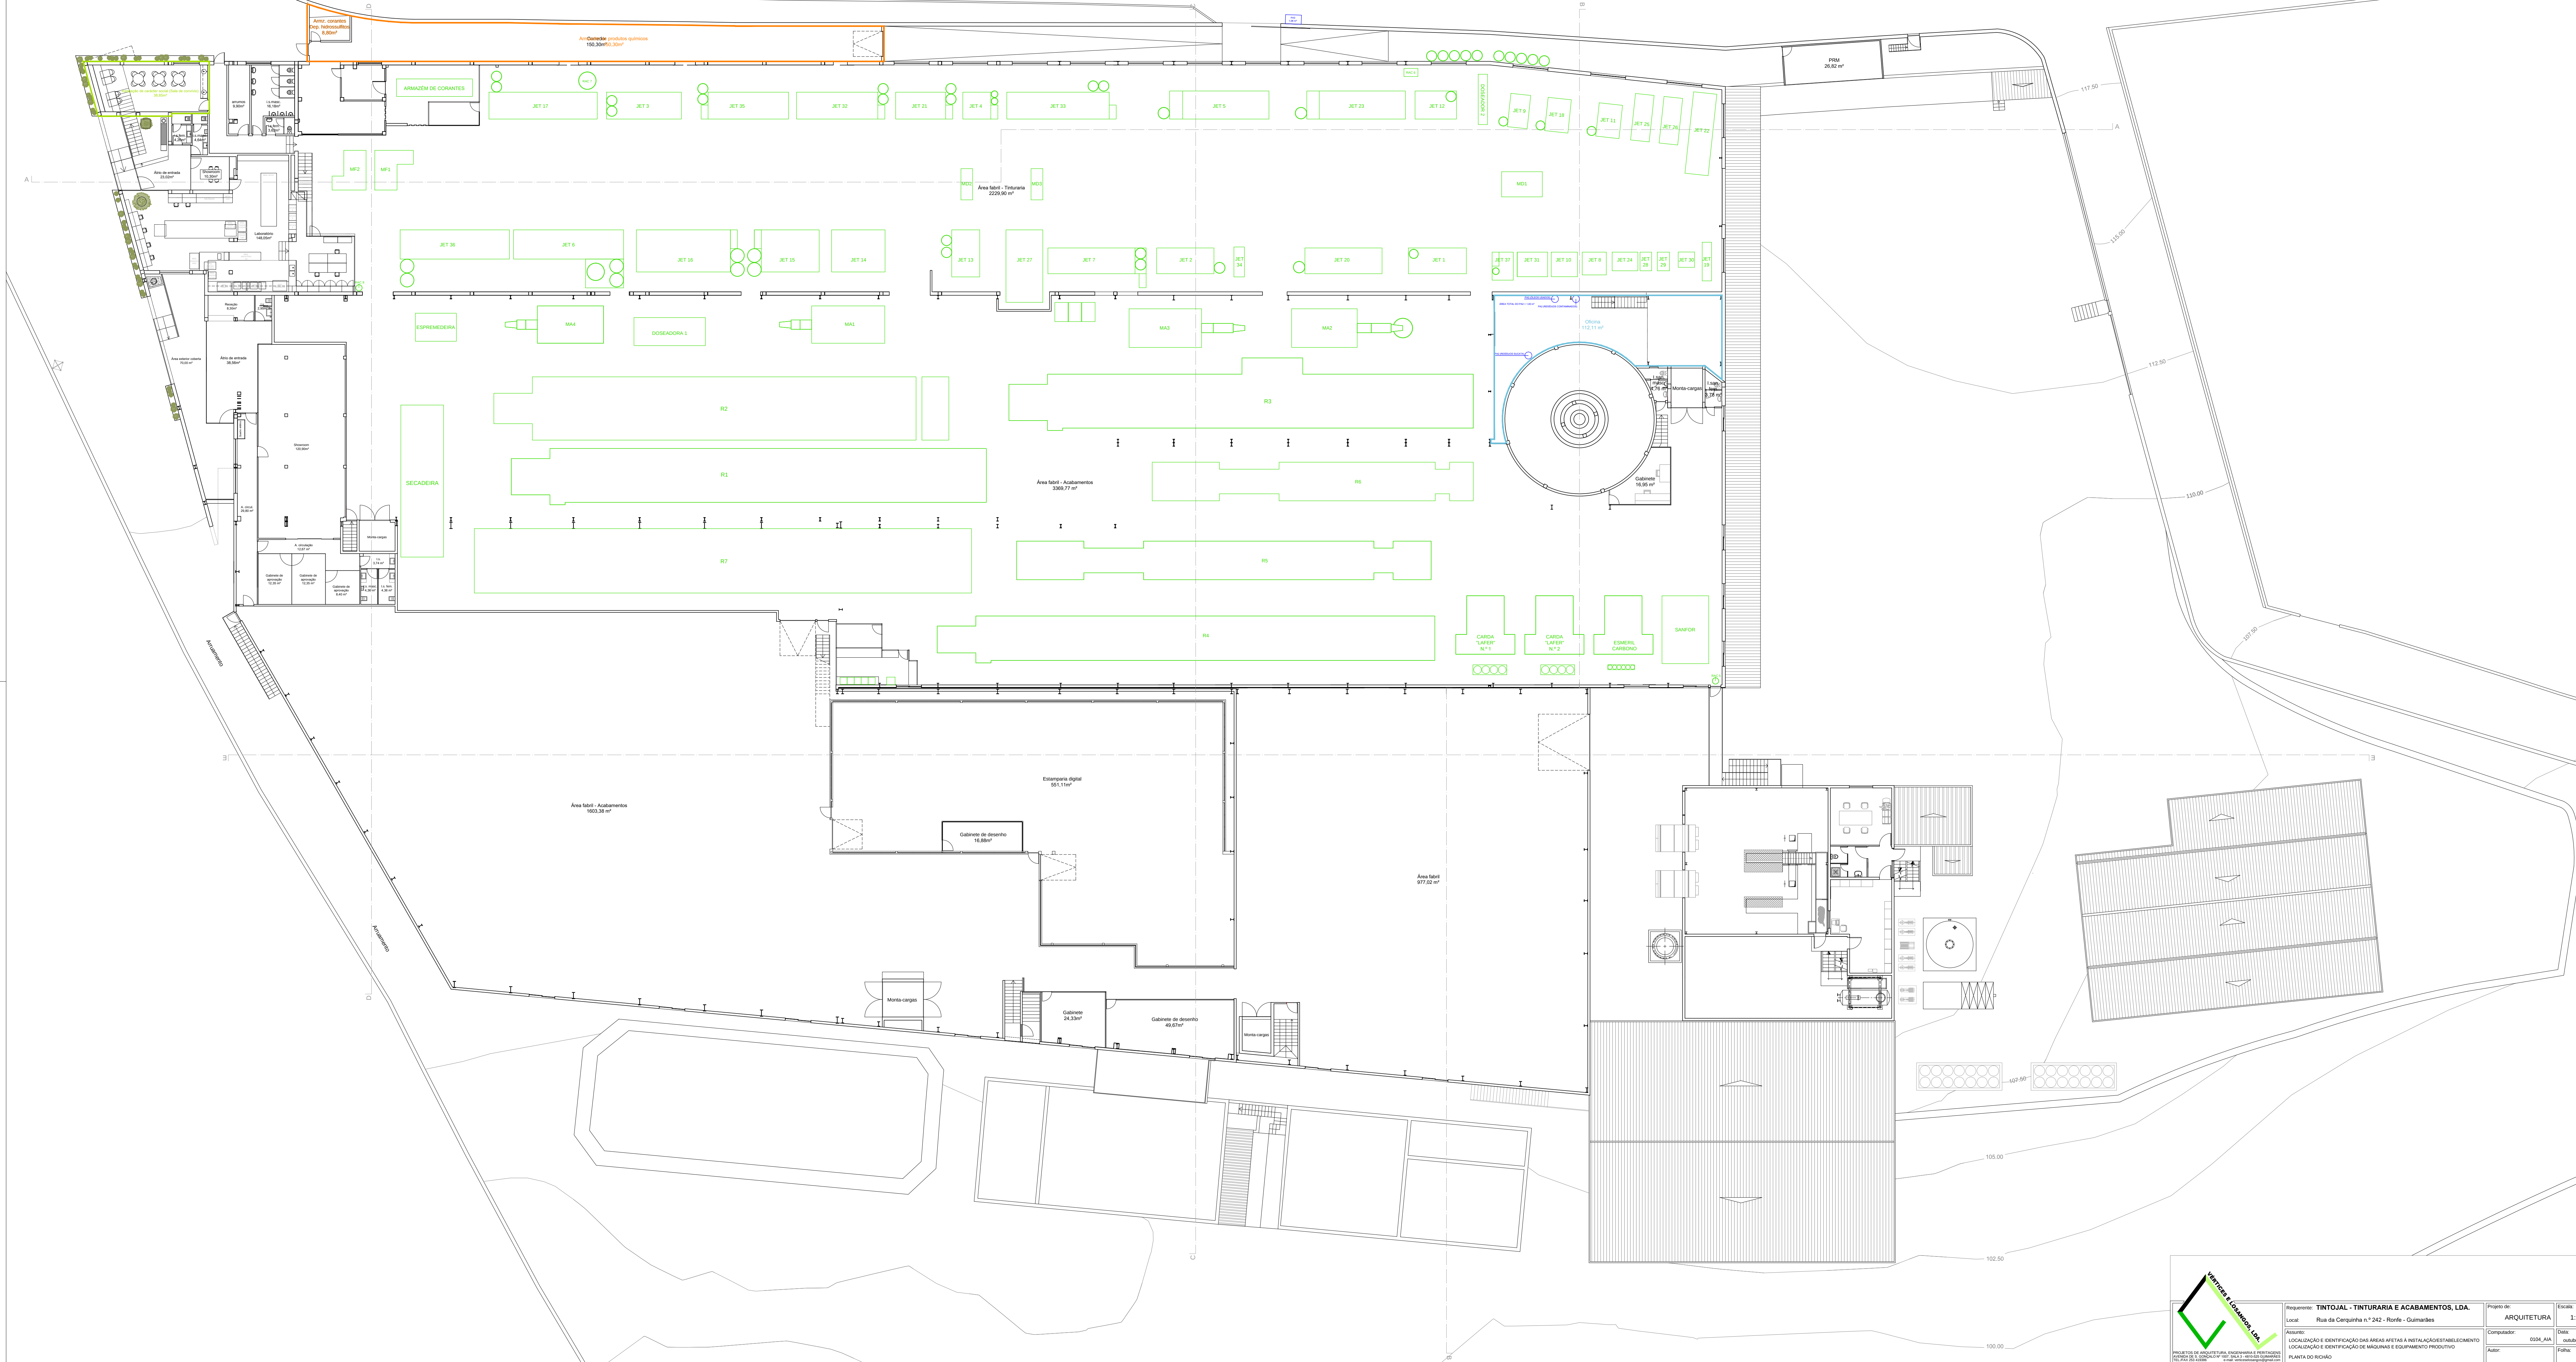

Requerente: TINTOJAL - TINTURARIA E ACABAMENTOS, LDA.	Projeto de: ARQUITETURA	Escala: 1:200
Local: Rua da Cerquilha n.º 242 - Ronfe - Guimarães	Computador: 0104_AIA	Data: Setembro 19
Assunto: LOCALIZAÇÃO E IDENTIFICAÇÃO DAS ÁREAS AFETAS À INSTALAÇÃO DO ESTABELECIMENTO	Autor:	Fólio:
LOCALIZAÇÃO E IDENTIFICAÇÃO DE MÁQUINAS E EQUIPAMENTO PRODUTIVO		
PLANTA DO RICHÃO		

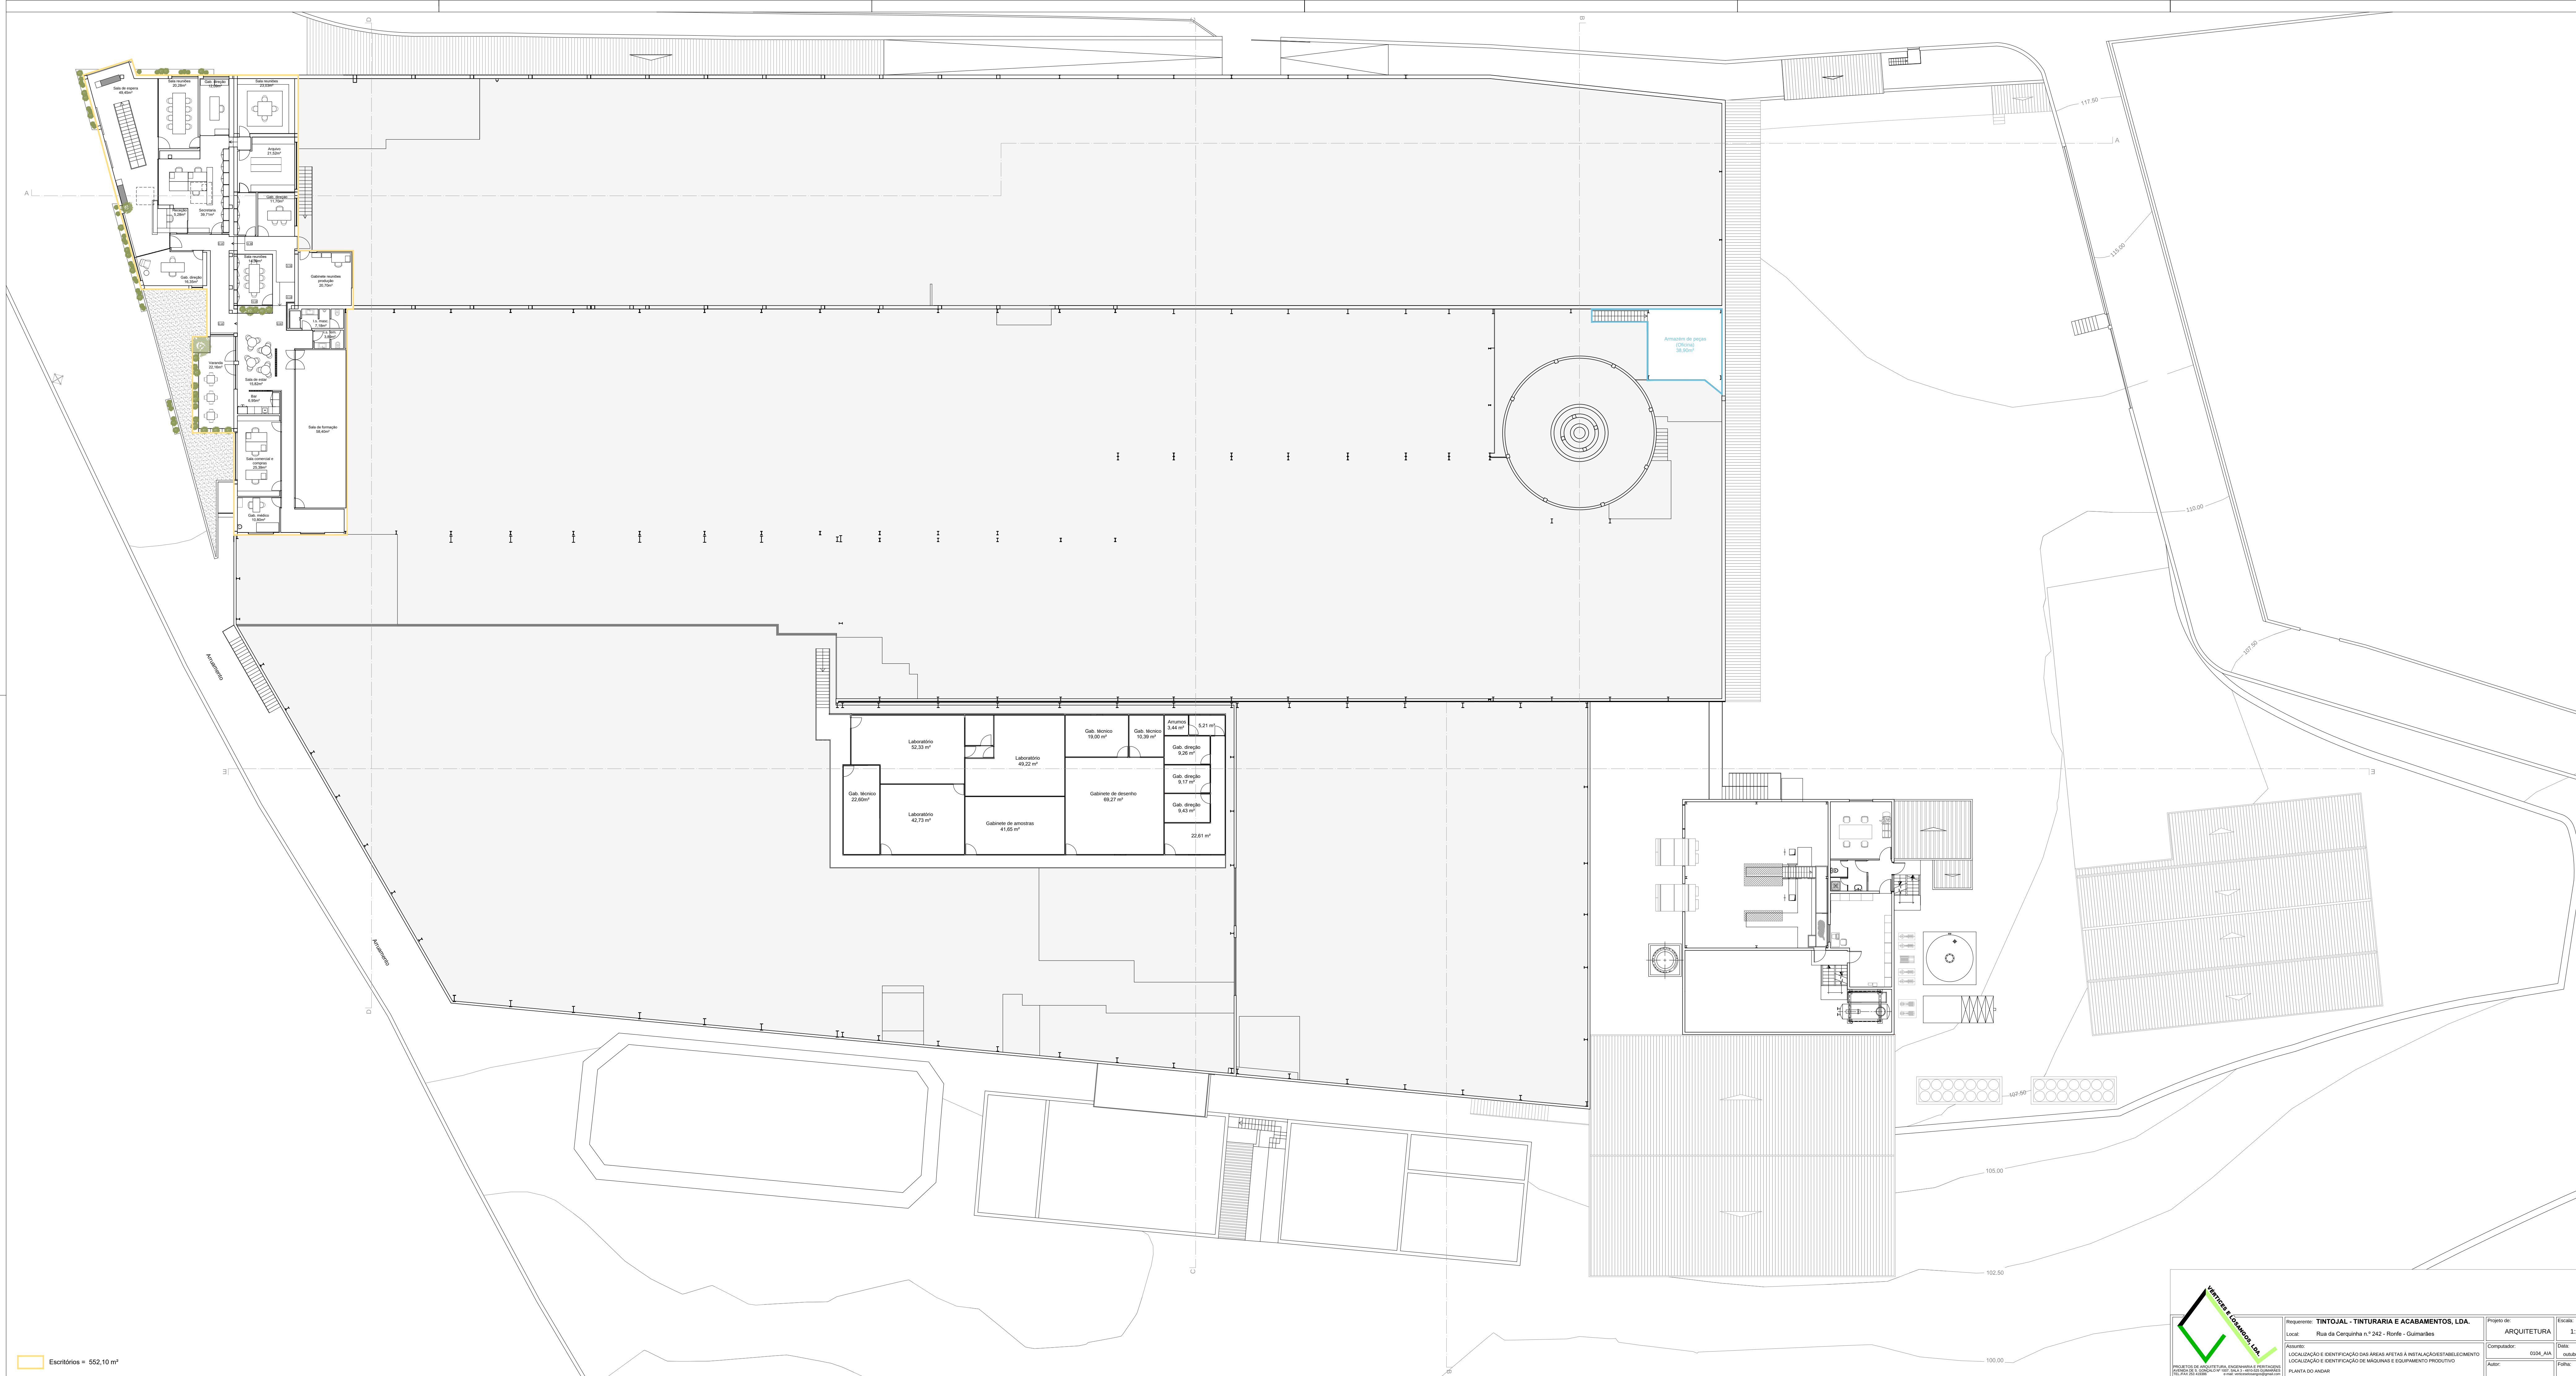

Escritórios = 552,10 m²

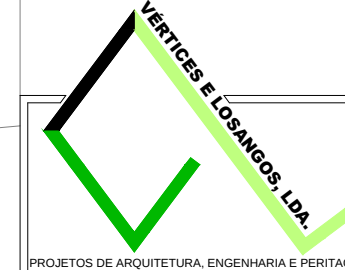

Requerente: TINTOJAL - TINTURARIA E ACABAMENTOS, LDA.	Projeto de: ARQUITETURA	Escala: 1:200
Local: Rua da Cerquilha n.º 242 - Rorfe - Guimarães	Computador: Q104_AIA	Data: setembro/19
Assunto: LOCALIZAÇÃO E IDENTIFICAÇÃO DAS ÁREAS AFETAS À INSTALAÇÃO/ESTABELECIMENTO	Autor:	Fólio:
LOCALIZAÇÃO E IDENTIFICAÇÃO DE MÁQUINAS E EQUIPAMENTO PRODUTIVO		
PLANTA DO ANDAR		