


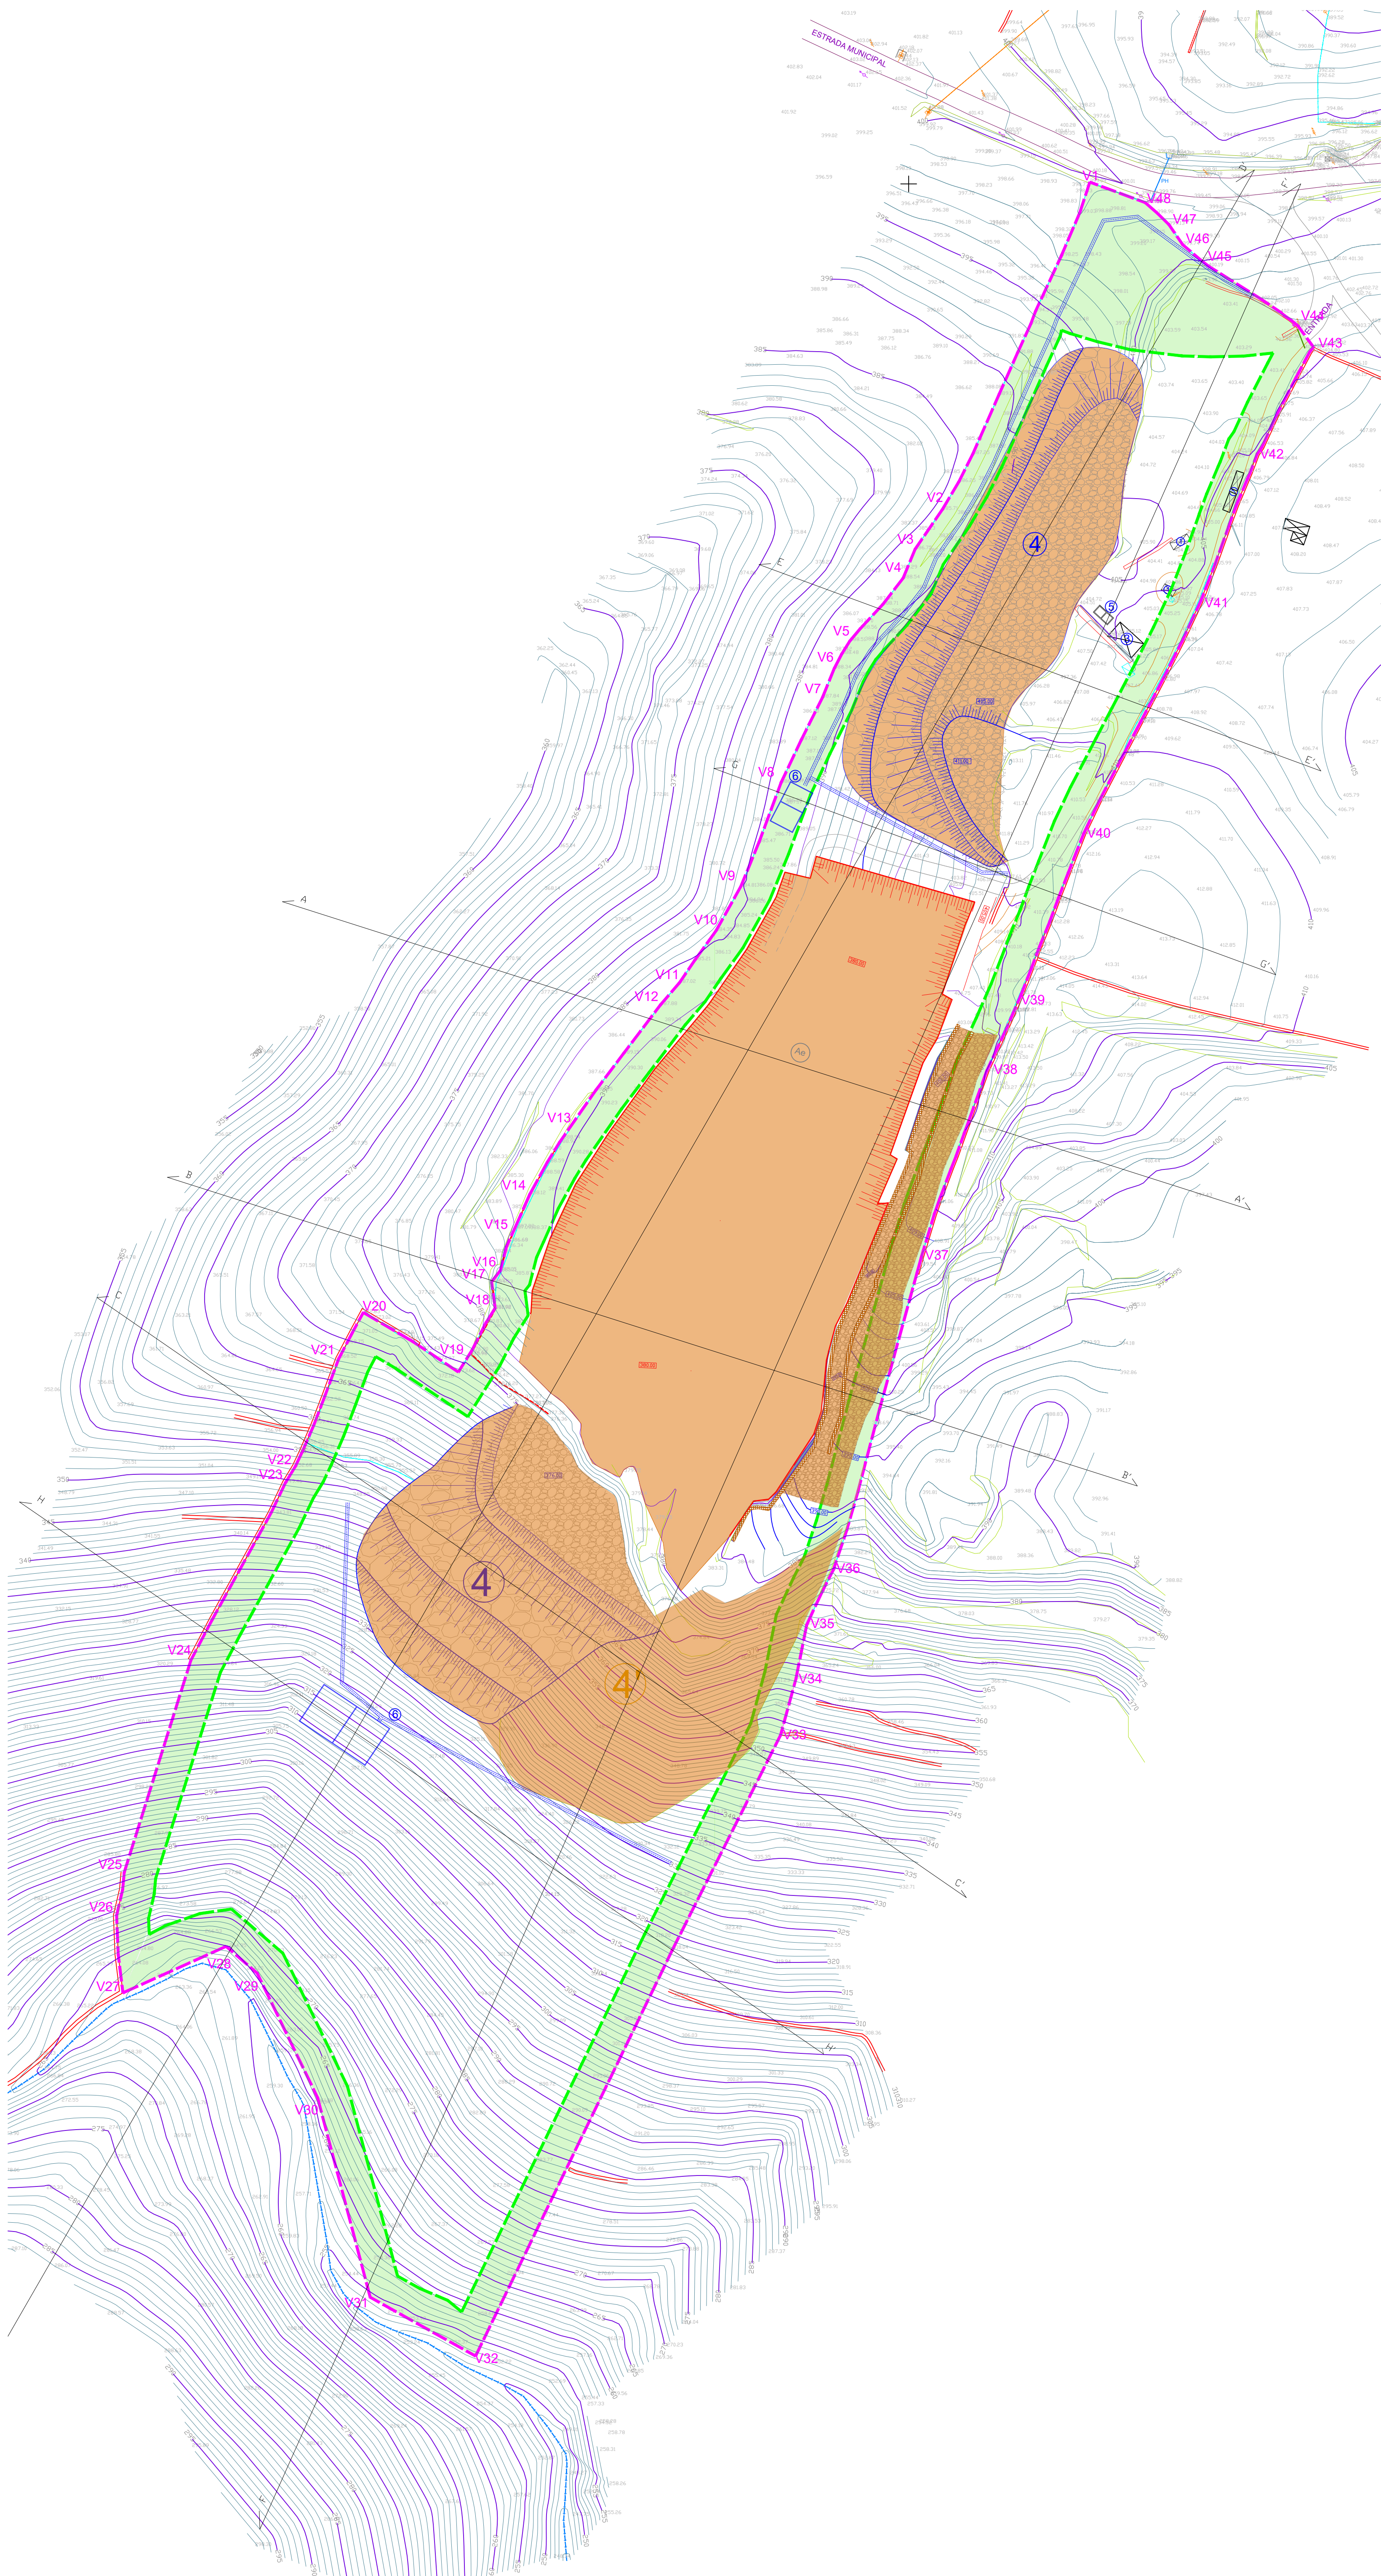

- Legenda:**
- V5** Limite da Área a Licenciar
 - Zonas de Defesa**
 - Poste de Baixa Tensão
 - Poste Telefónico
 - Caminho de Circulação
 - Caminho de Público
 - Armário distribuição elétrica
 - Depósito
 - Estrada Municipal
 - Muro Suporte
 - Muro Blocos Pedra
 - Muro Pedra Solta
 - Vedação
 - Taludes
 - Curva de Nivel Mestre (Equidistância Gráfica de 5,0m)
 - Curva de Nivel (Equidistância Gráfica de 1,0m)
 - Curva de Nivel Proposta (escavação)
 - Curva de Nivel Proposta (aterro)
 - Cota Altimétrica
 - Linha de Media Tensão
 - Linha de Água
 - Vale de Drenagem
 - Escritório
 - Instalações Sociais e Anexos
 - Zona transformação de xisto coberta
 - Escimbreira Proposta
 - Escimbreira Existente
 - Tanque de Decantação
 - Bacias de Decantação
 - Área de Exploração
 - Espalhamento de Terras de Cobertura
 - Talude
 - Muro de Pedra (Rec. da Zona de Defesa)

Projetista
FILOMENA CAVACO & NUNO BONITO -
SOLUÇÕES DE ENGENHARIA, LDA
AVENIDA 25 DE ABRIL, 16 - A
7150 - 109 BORBA
Cons. Reg. Comercial: BORBA - 514206764/20161205
NIF: 514206764



Projecto
Ampliação
Pedreira nº6637 "Vale Videiro II"

Localização
Vila Nova de Foz de Cõa

Proponente:

Adriano Jorge Marcelino Brega

Peça desenhada	PARP - Modelação
Fase de Projecto	PLANO DE PEDREIRA
Desenhado por	Verificado por
NB	FD
Escala	Data
1/1000	Março 2024
Desenho N.º	P-011

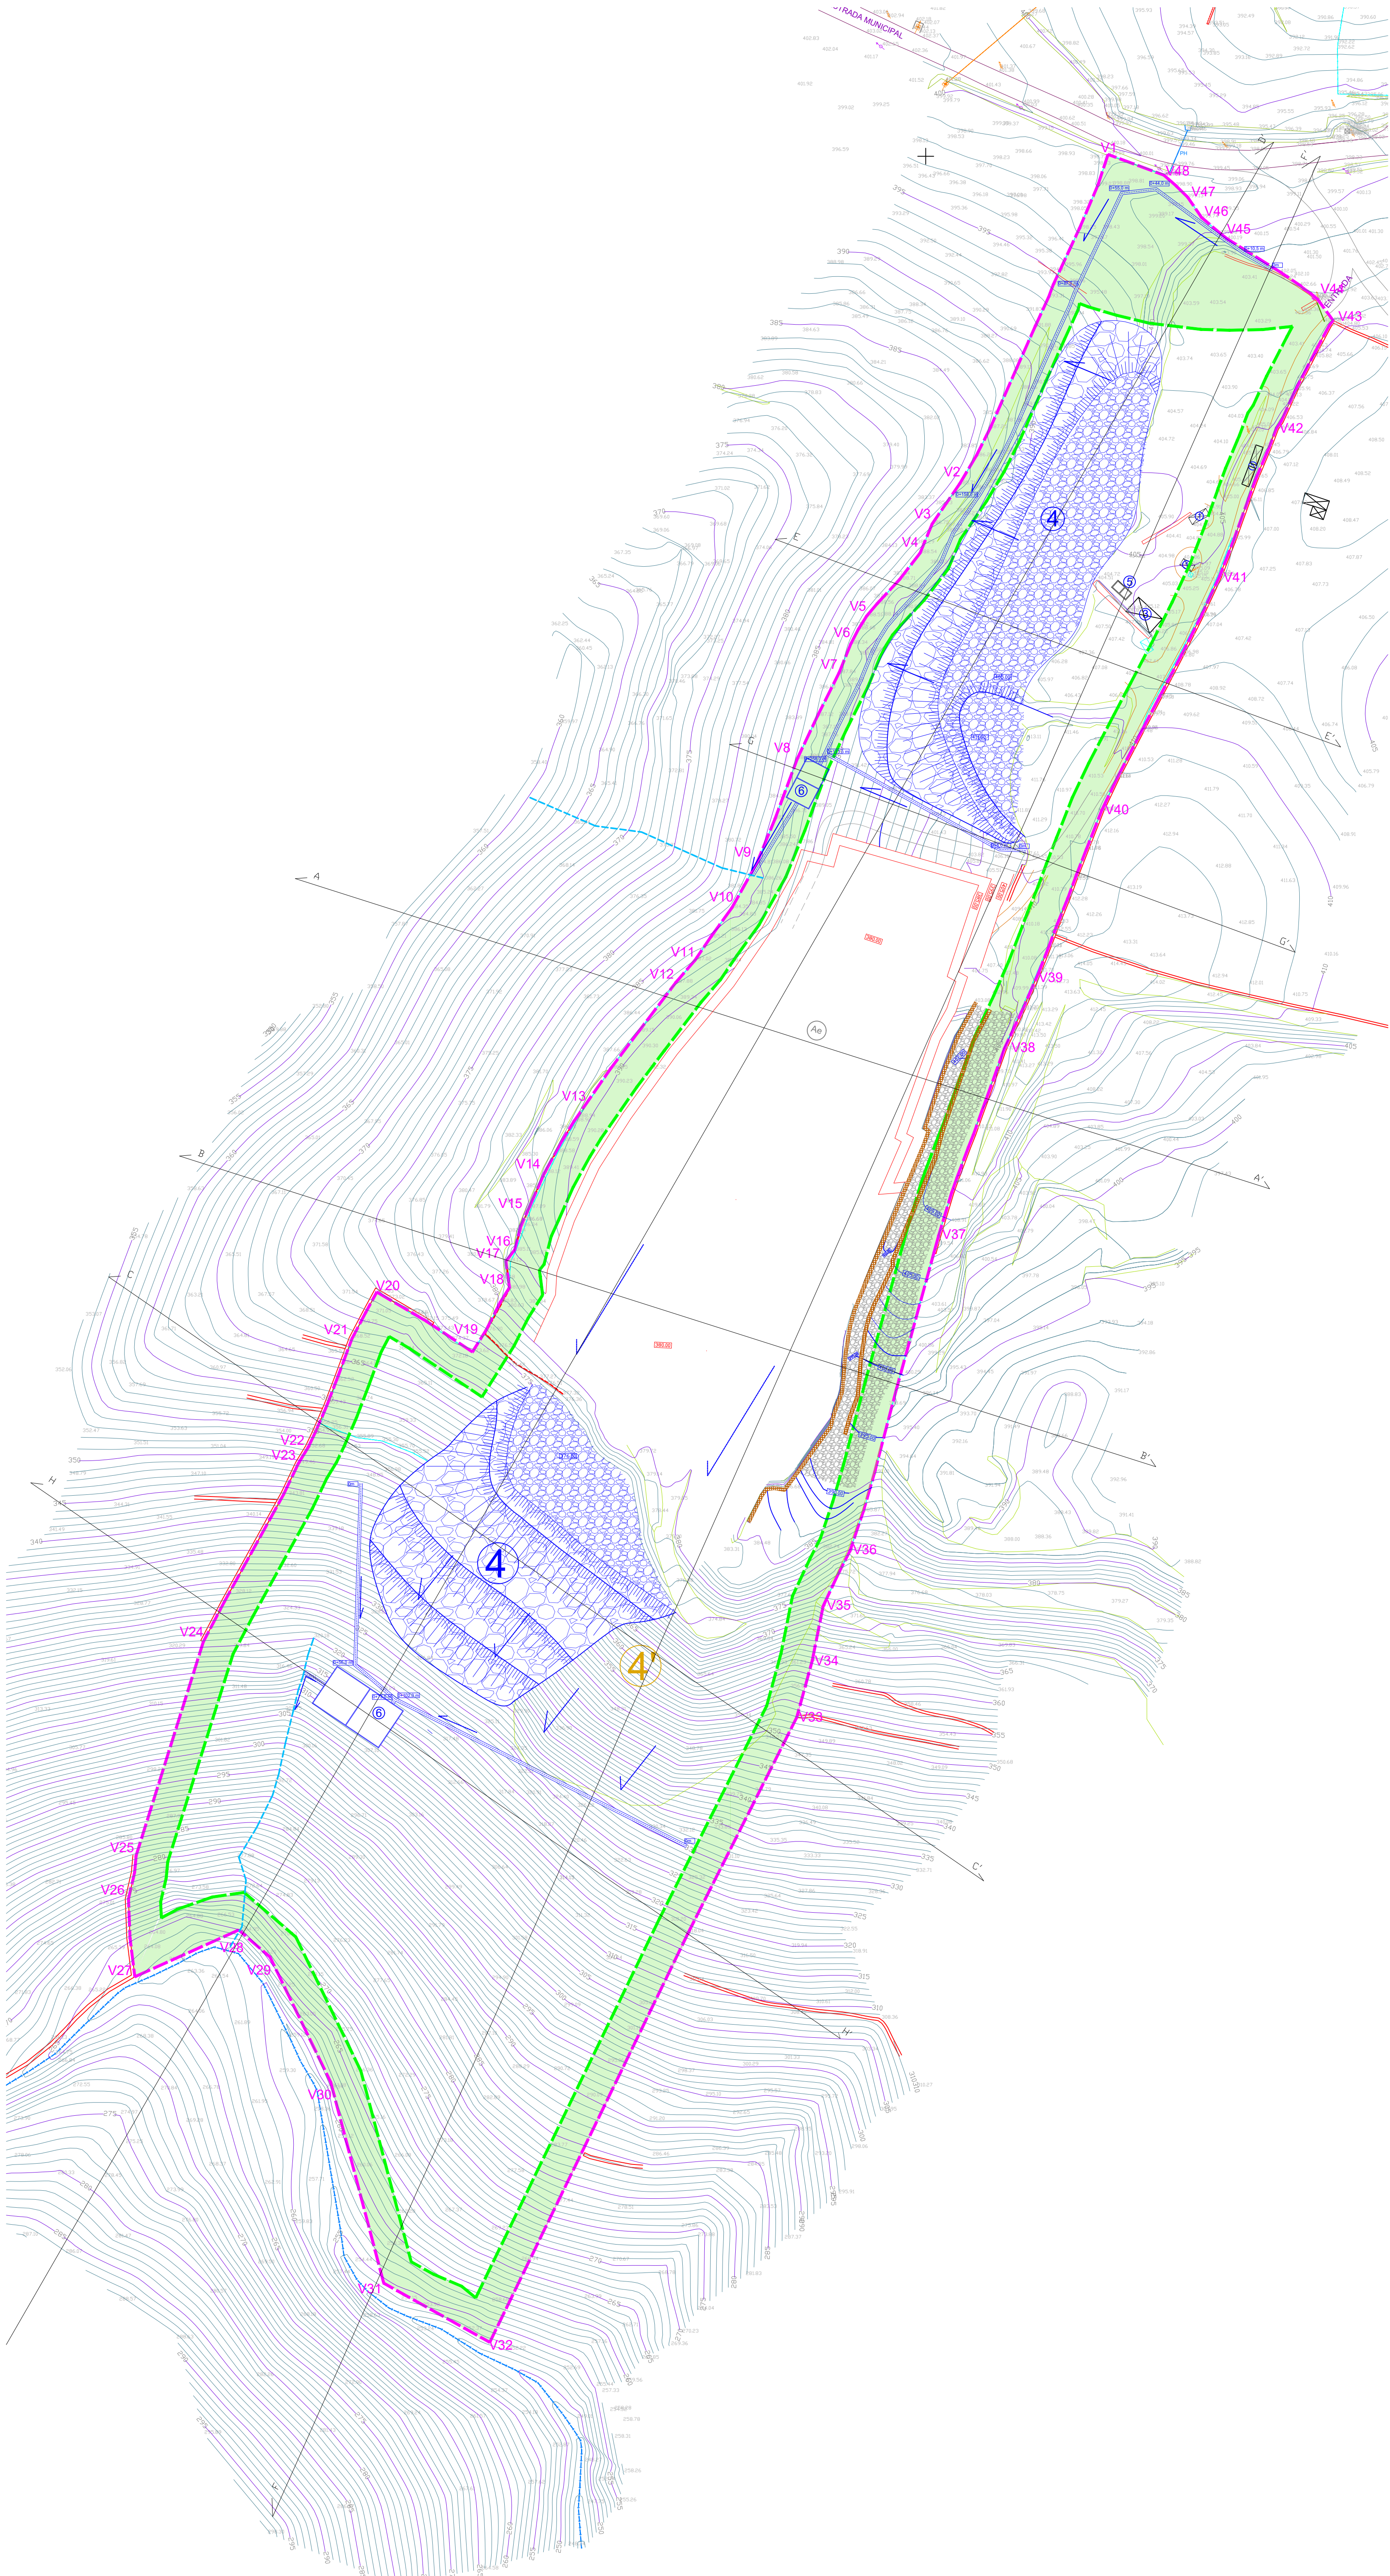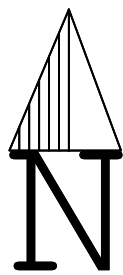

P-TM06/ETRS89		
Vértice	Coordenadas	
V1	X=84356.9100	Y=154200.5730
v2	X=84310.5400	Y=154097.6810
v3	X=84302.0380	Y=154085.3040
v4	X=84298.2460	Y=154076.1580
v5	X=84284.8510	Y=154060.3750
v6	X=84279.0000	Y=154052.4080
v7	X=84272.9350	Y=154038.7240
v8	X=84259.9140	Y=154011.9590
v9	X=84247.2590	Y=153979.3170
v10	X=84239.4730	Y=153965.4010
v11	X=84227.9980	Y=153949.1070
v12	X=84222.0050	Y=153942.1240
v13	X=84190.2430	Y=153898.8550
v14	X=84176.1890	Y=153871.8240
v15	X=84173.6300	Y=153866.1760
v16	X=84168.9350	Y=153855.1550
v17	X=84169.7820	Y=153849.1060
v18	X=84170.0653	Y=153846.8829
v19	X=84158.5100	Y=153826.8150
v20	X=84128.6597	Y=153845.5150
v21	X=84120.9019	Y=153830.9485
v22	X=84107.2730	Y=153797.1120
v23	X=84104.2030	Y=153792.0650
v24	X=84074.5110	Y=153736.3430
v25	X=84053.5460	Y=153669.6530
v26	X=84051.1496	Y=153656.0953
v27	X=84053.1313	Y=153631.7974
v28	X=84085.5466	Y=153646.3985
v29	X=84095.3140	Y=153637.9840
v30	X=84114.2688	Y=153598.9163
v31	X=84130.8268	Y=153536.1782
v32	X=84163.9307	Y=153517.7090
v33	X=84259.7520	Y=153712.7670
v34	X=84264.5760	Y=153730.4310
v35	X=84267.9860	Y=153747.4660
v36	X=84276.3750	Y=153764.7720
v37	X=84304.0631	Y=153863.2171
v38	X=84318.8657	Y=153905.6370
v39	X=84330.3089	Y=153933.8224
v40	X=84350.1200	Y=153983.5770
v41	X=84385.9090	Y=154056.4120
v42	X=84409.4740	Y=154115.1570
v43	X=84427.1500	Y=154148.7720
v44	X=84422.3230	Y=154155.3610
v45	X=84394.1860	Y=154174.1780
v46	X=84386.1130	Y=154180.8900
v47	X=84381.7500	Y=154187.2400
v48	X=84374.3190	Y=154194.1270

- Legenda:**
- V5 Limite da Área a Licenciar
 - - - Zonas de Defesa
 - Poste de Baixa Tensão
 - Poste Telefónico
 - Caminho de Circulação
 - Caminho de Público
 - Armário distribuição elétrica
 - Depósito
 - Estrada Municipal
 - Muro Suporte
 - Muro Blocos Pedra
 - Muro Pedra Solta
 - Vedação
 - Taludes
 - Curva de Nivel Mestra (Equidistância Gráfica de 5,0m)
 - Curva de Nivel (Equidistância Gráfica de 1,0m)
 - Curva de Nivel Proposta (escavação)
 - Curva de Nivel Proposta (aterro)
 - Cota Altimétrica
 - Linha de Media Tensão
 - Linha de Água
 - ① Escritório
 - ② Instalações Sociais e Anexos
 - ③ Zona transformação de xisto coberta
 - ④ Escombreira Proposta
 - ④' Escombreira Existente
 - ⑤ Tanque de Decantação (recirculação de águas industriais)
 - ⑥ Bacias de Decantação (tratamento prévio à descarga)
 - (Ae) Área de Exploração
 - Vala e Sentido de Drenagem
 - Comprimento da Vala de Drenagem
 - Talvegue - recetor

Projectista
FILOMENA CAVACO & NUNO BONITO -
SOLUÇÕES DE ENGENHARIA, LDA
AVENIDA 25 DE ABRIL, 16 - A
7150 - 109 BORBA
Cons. Reg. Comercial: BORBA - 514326764/20161205
NIF: 514206764

Projecto
Ampliação
Pedreira nº6637 "Vale Videiro II"

Localização
Vila Nova de Foz de Côa

Proponente:
Adriano Jorge Marcelino Brega

Peça desenhada
PARP - DRENAGEM

Fase de Projecto
PLANO DE PEDREIRA

Desenhado por
NB



Verificado por
FD

Escala
1/1000

Data
Março 2024

Desenho N.º
P-012


1

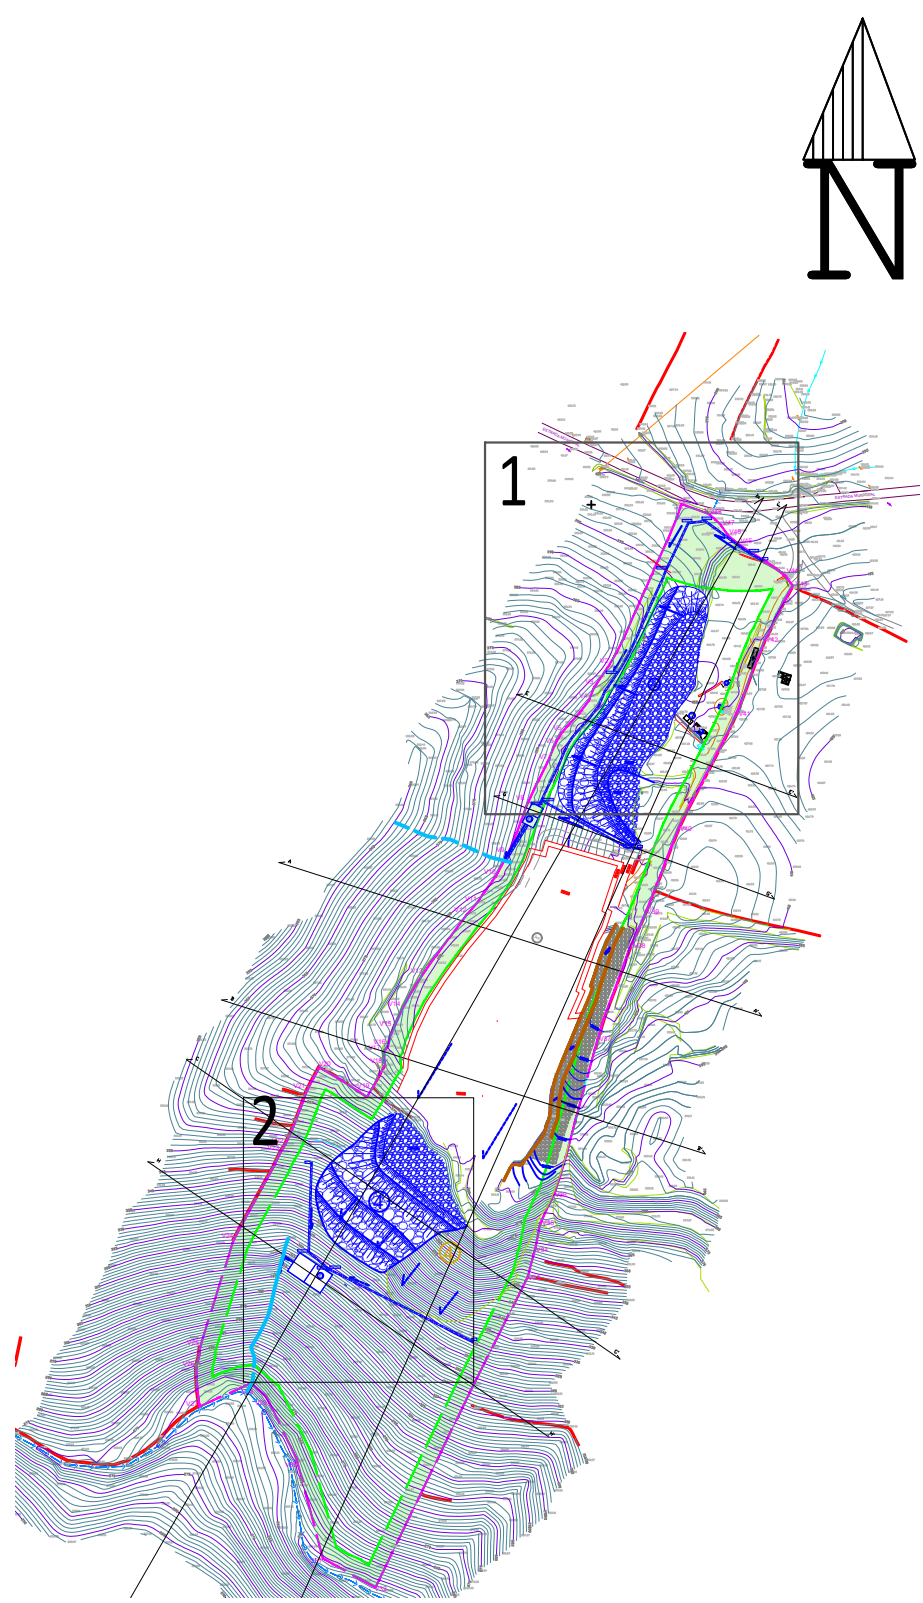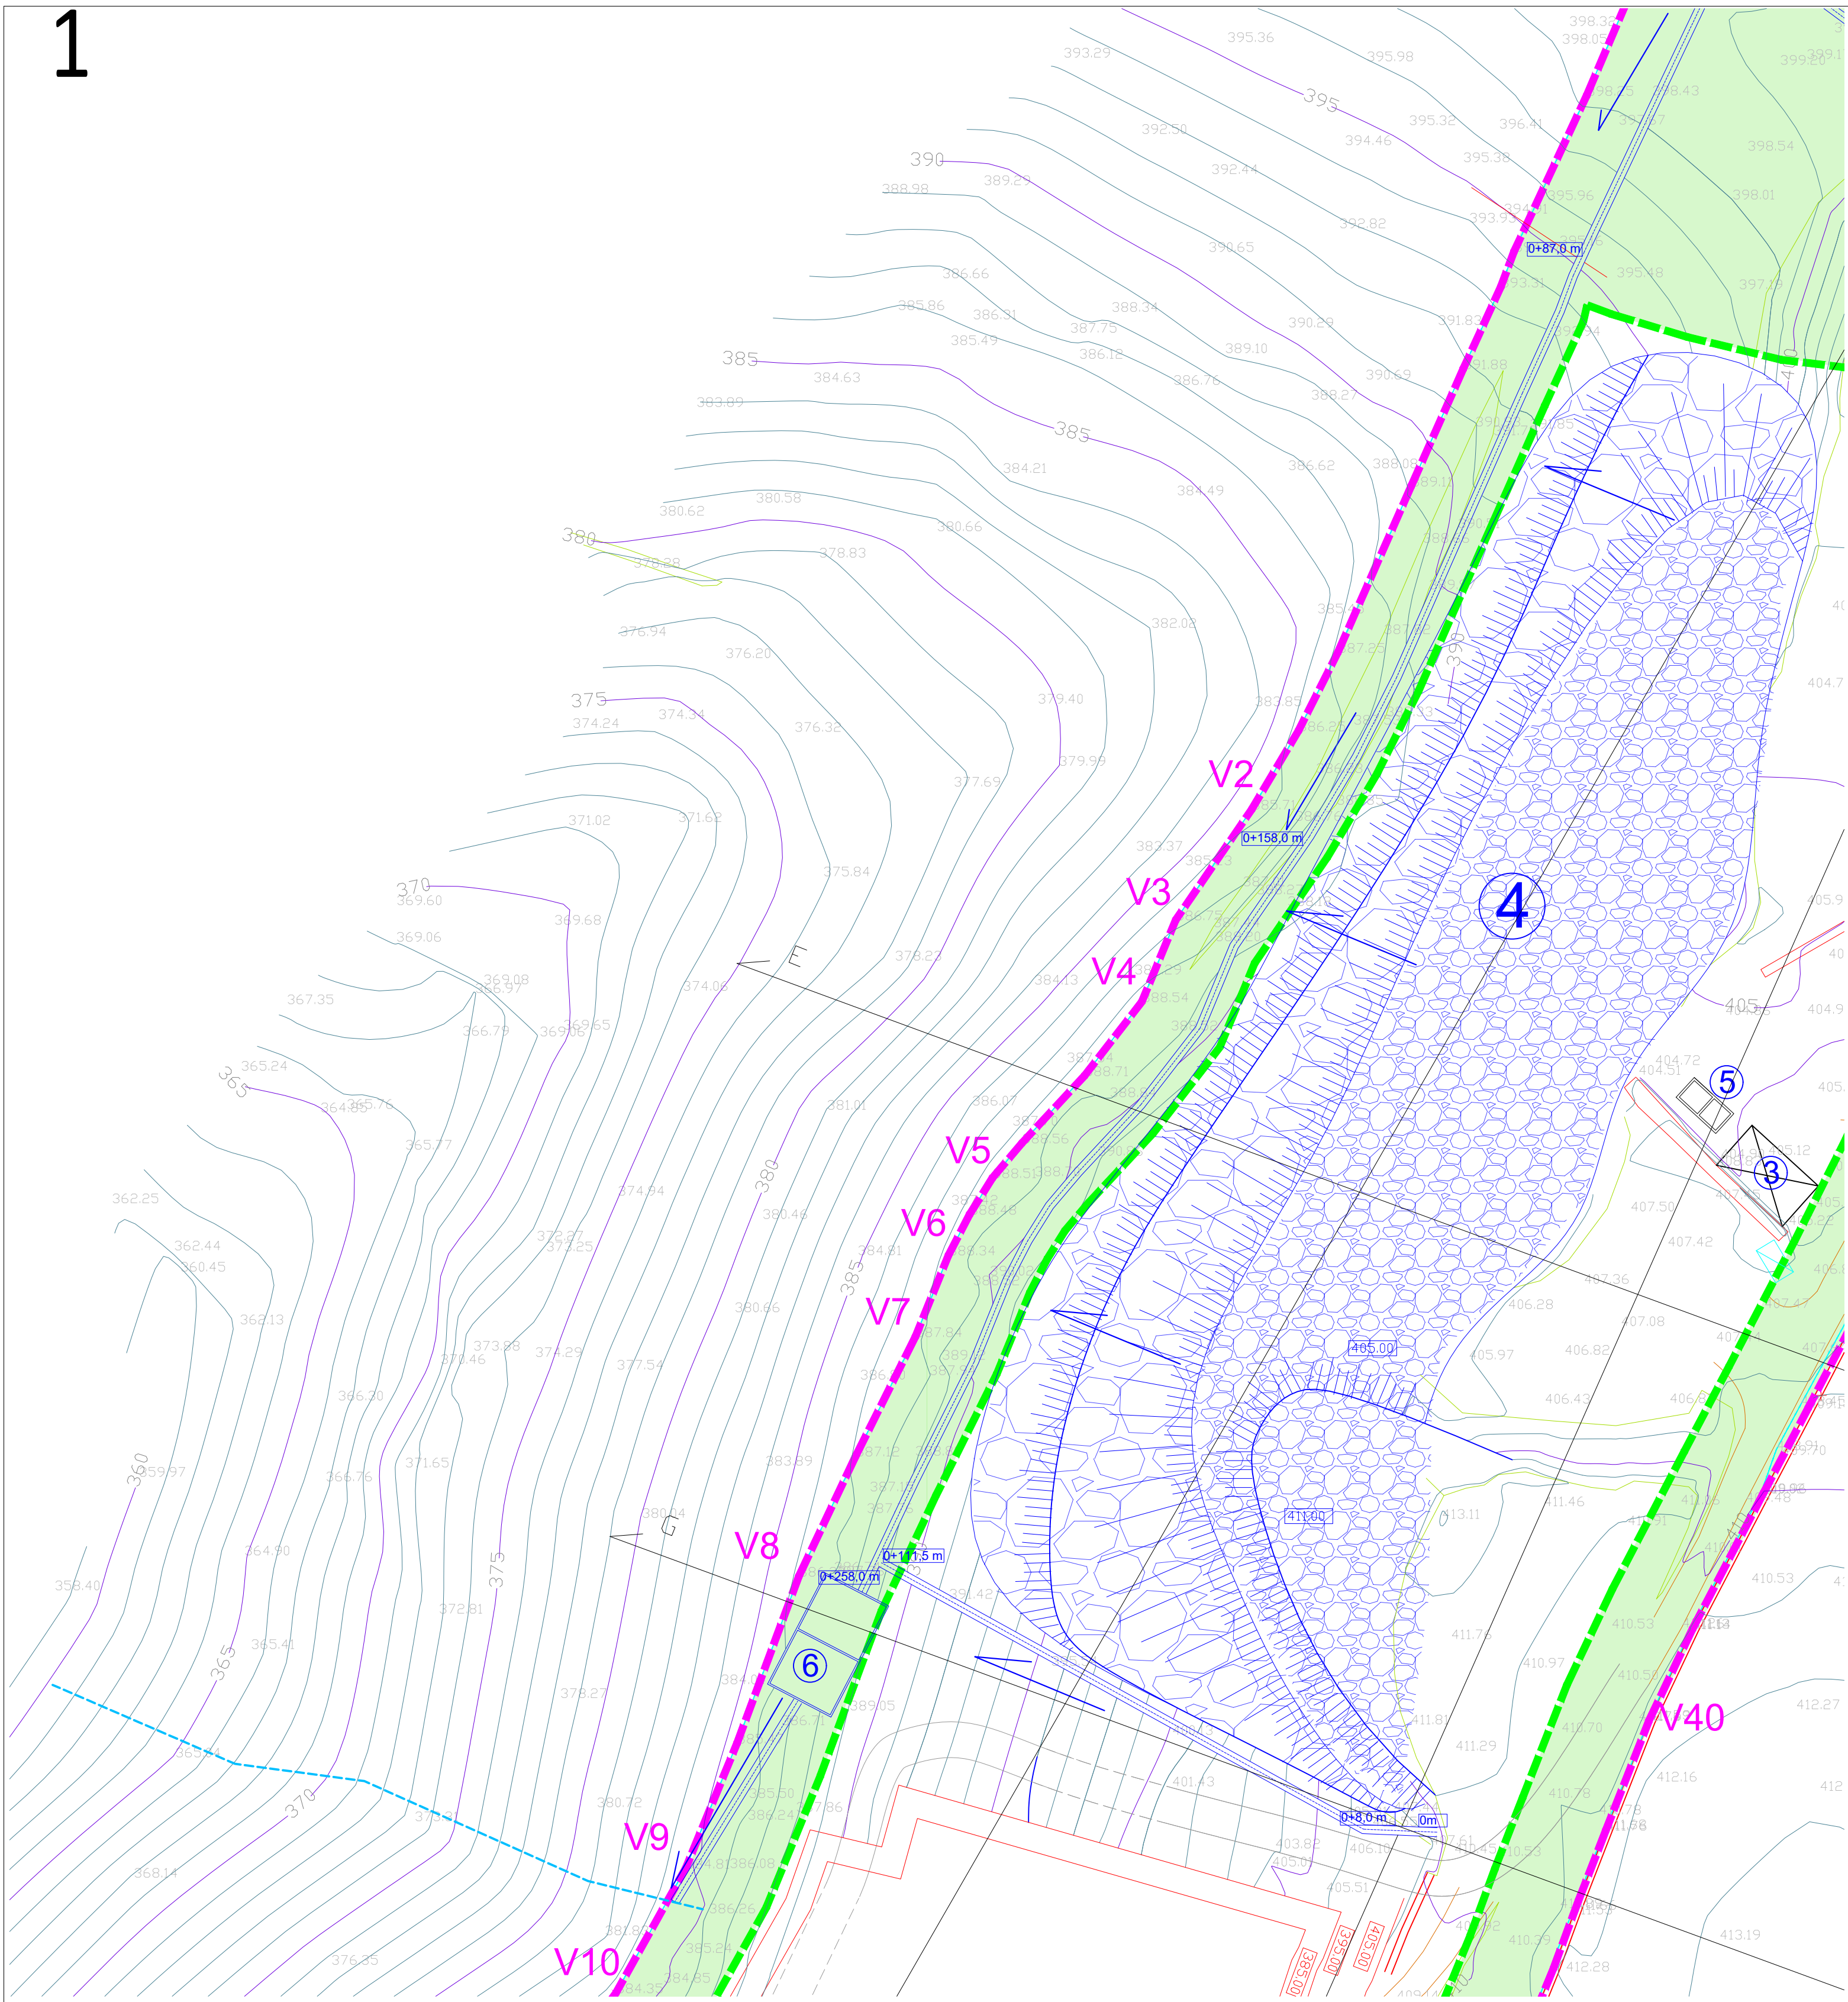

Legenda:


- V5** Limite da Área a Licenciar
- Zonas de Defesa
- Poste de Baixa Tensão
- Poste Telefónico
- Caminho de Circulação
- Caminho de Público
- Armário distribuição elétrica
- Depósito
- Estrada Municipal
- Muro Suporte
- Muro Blocos Pedra
- Muro Pedra Solta
- Vedação
- Taludes
- Curva de Nivel Mestra (Equidistância Gráfica de 5,0m)
- Curva de Nivel (Equidistância Gráfica de 1,0m)
- Curva de Nivel Proposta (escavação)
- Curva de Nivel Proposta (aterro)
- Cota Altimétrica
- Linha de Media Tensão
- Linha de Água
- 1 Escritório
- 2 Instalações Sociais e Anexos
- 3 Zona transformação de xisto coberta
- 4 Escombreira Proposta
- 4' Escombreira Existente
- 5 Tanque de Decantação (recirculação de águas industriais)
- 6 Bacias de Decantação (tratamento prévio à descarga)
- Ae Área de Exploração
- Vala e Sentido de Drenagem
- 0+73.0 m Comprimento da Vala de Drenagem
- Talvegue - recetor

2

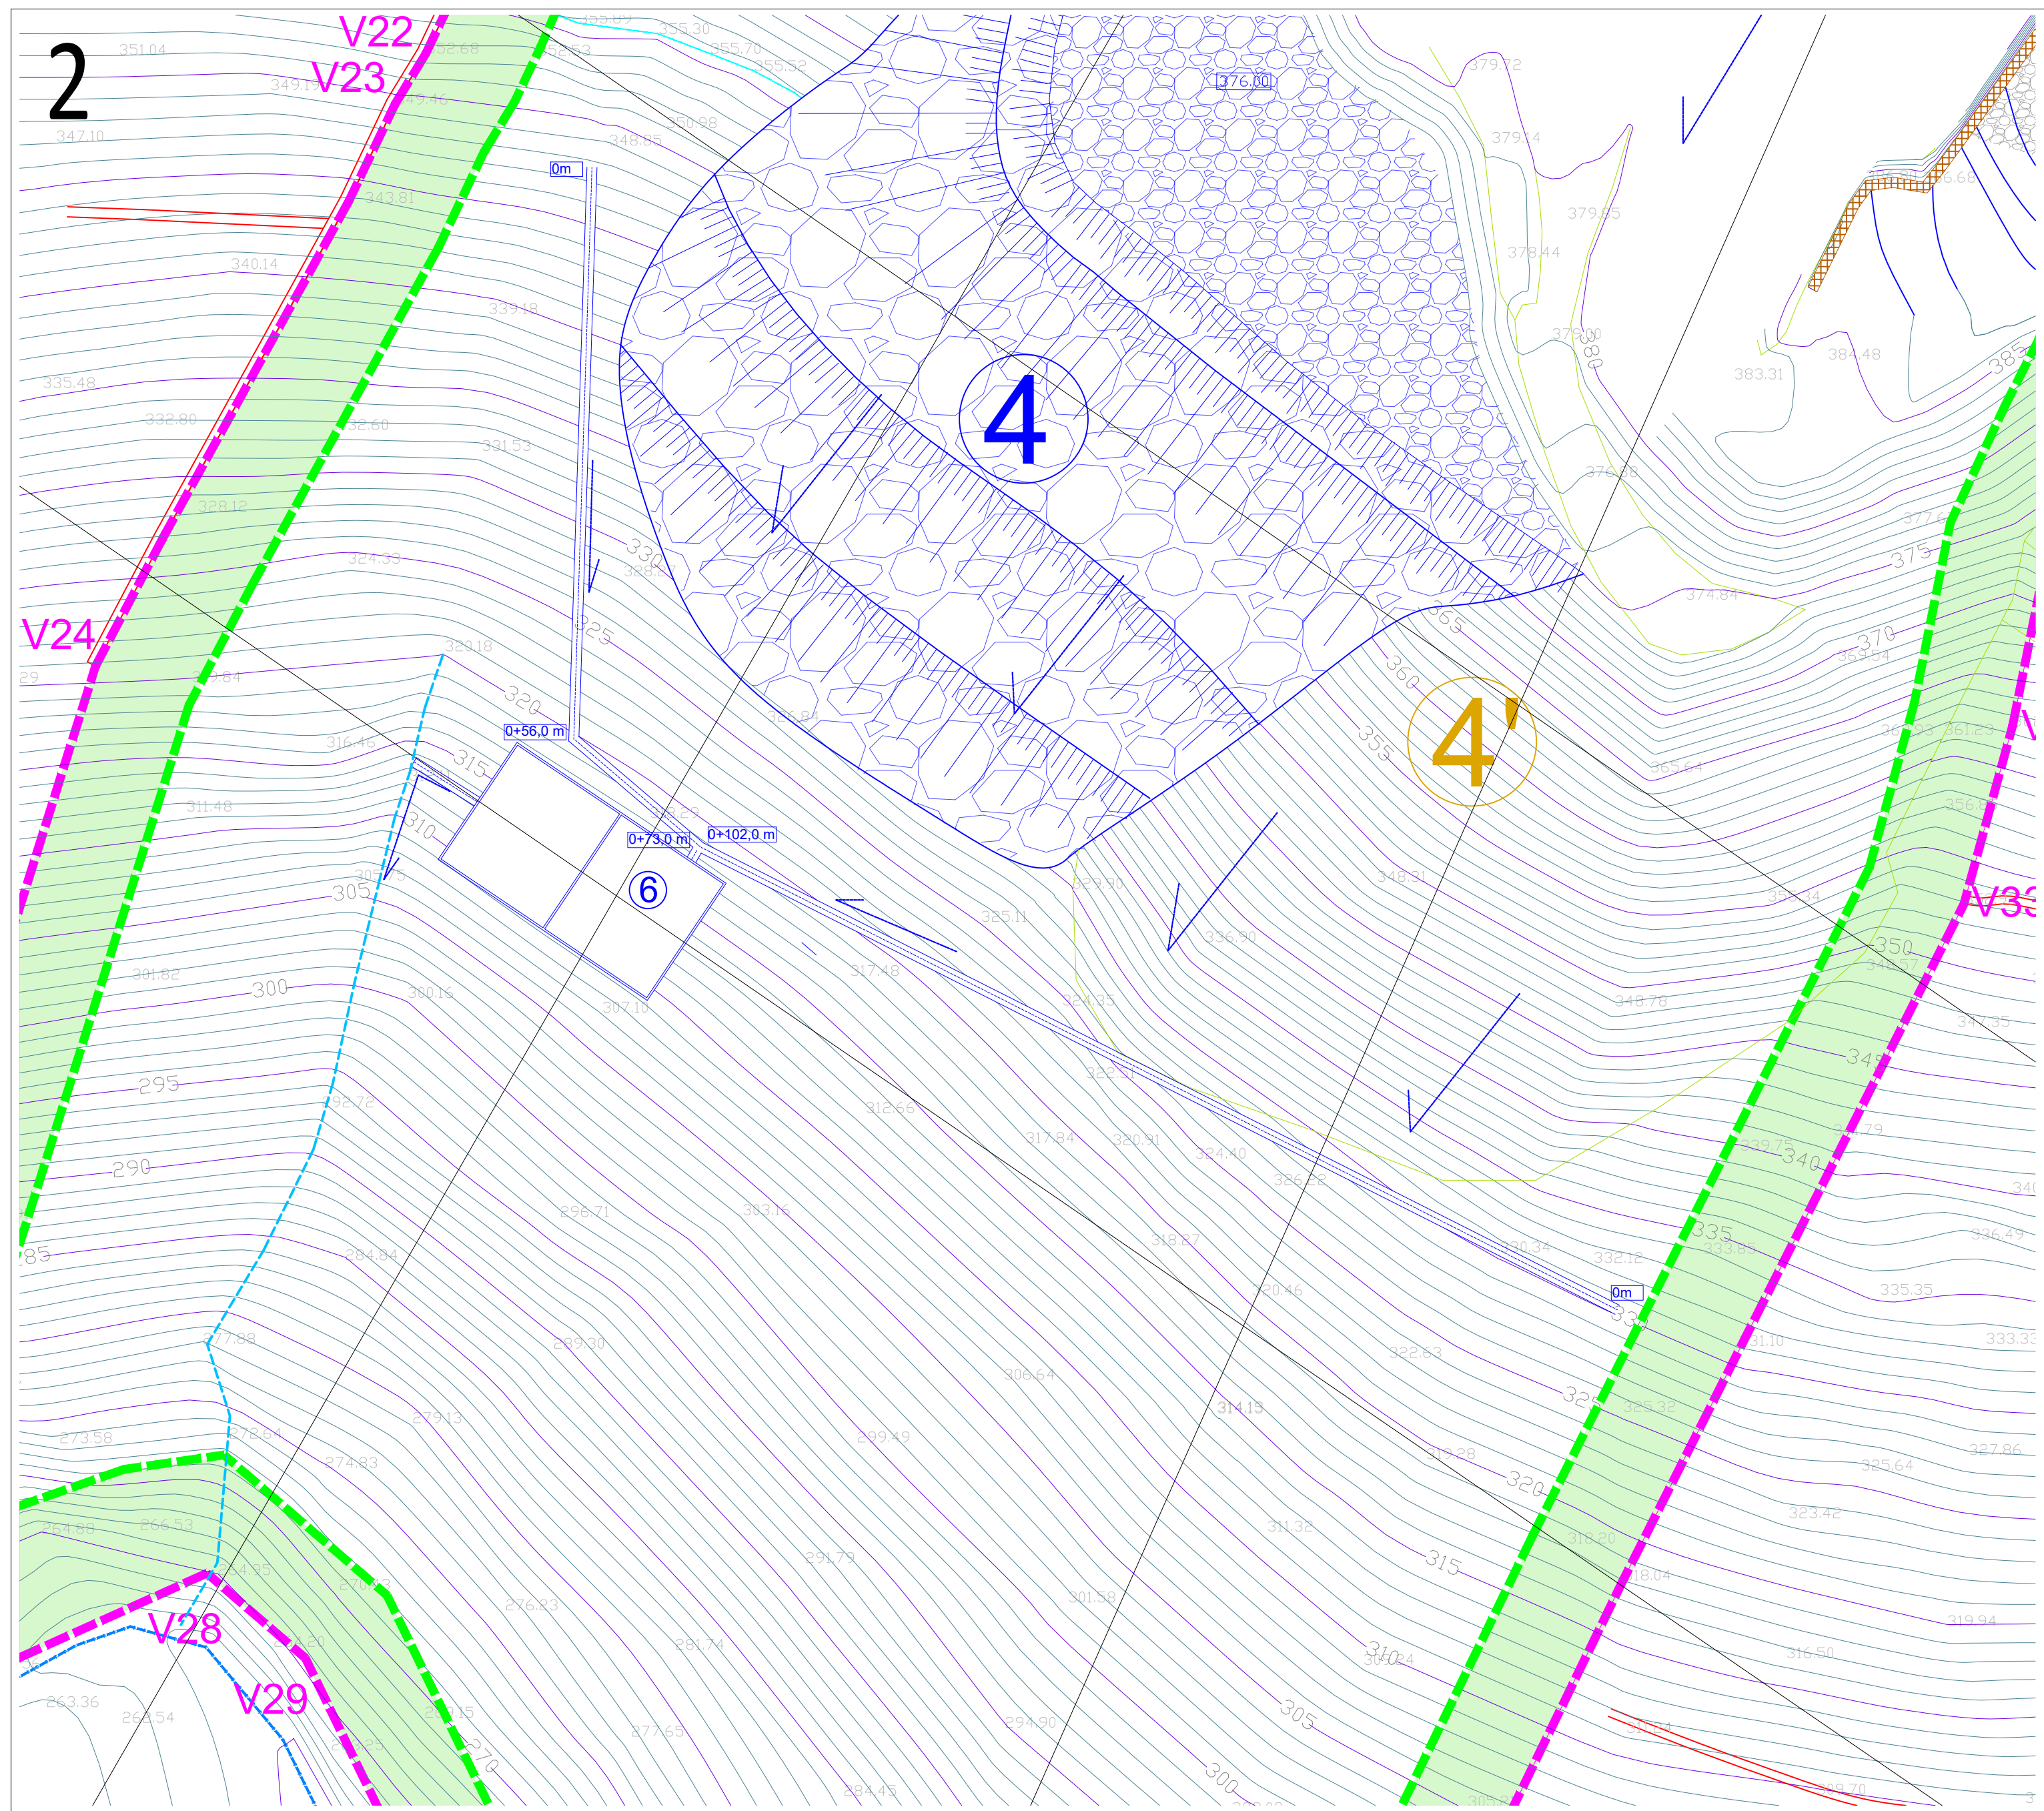

Projetista	FILOMENA CAVACO & NUNO BONITO - SOLUÇÕES DE ENGENHARIA, LDA AVENIDA 25 DE ABRIL, 16 - A 7150 - 109 BORBA Cons. Reg. Comercial: BORBA - 514206764/20161205 NIF: 514206764
Projecto	Ampliação Pedreira nº6637 "Vale Videiro II"
Localização	Vila Nova de Foz de Côa
Proponente:	

Peça desenhada	PARP- Pormenor do Plano de Drenagem
Fase de Projecto	PLANO DE PEDREIRA
Desenhado por	NB
Verificado por	FD
Escala	1/500
Data	Março 2024
Desenho N.º	P-012(a)

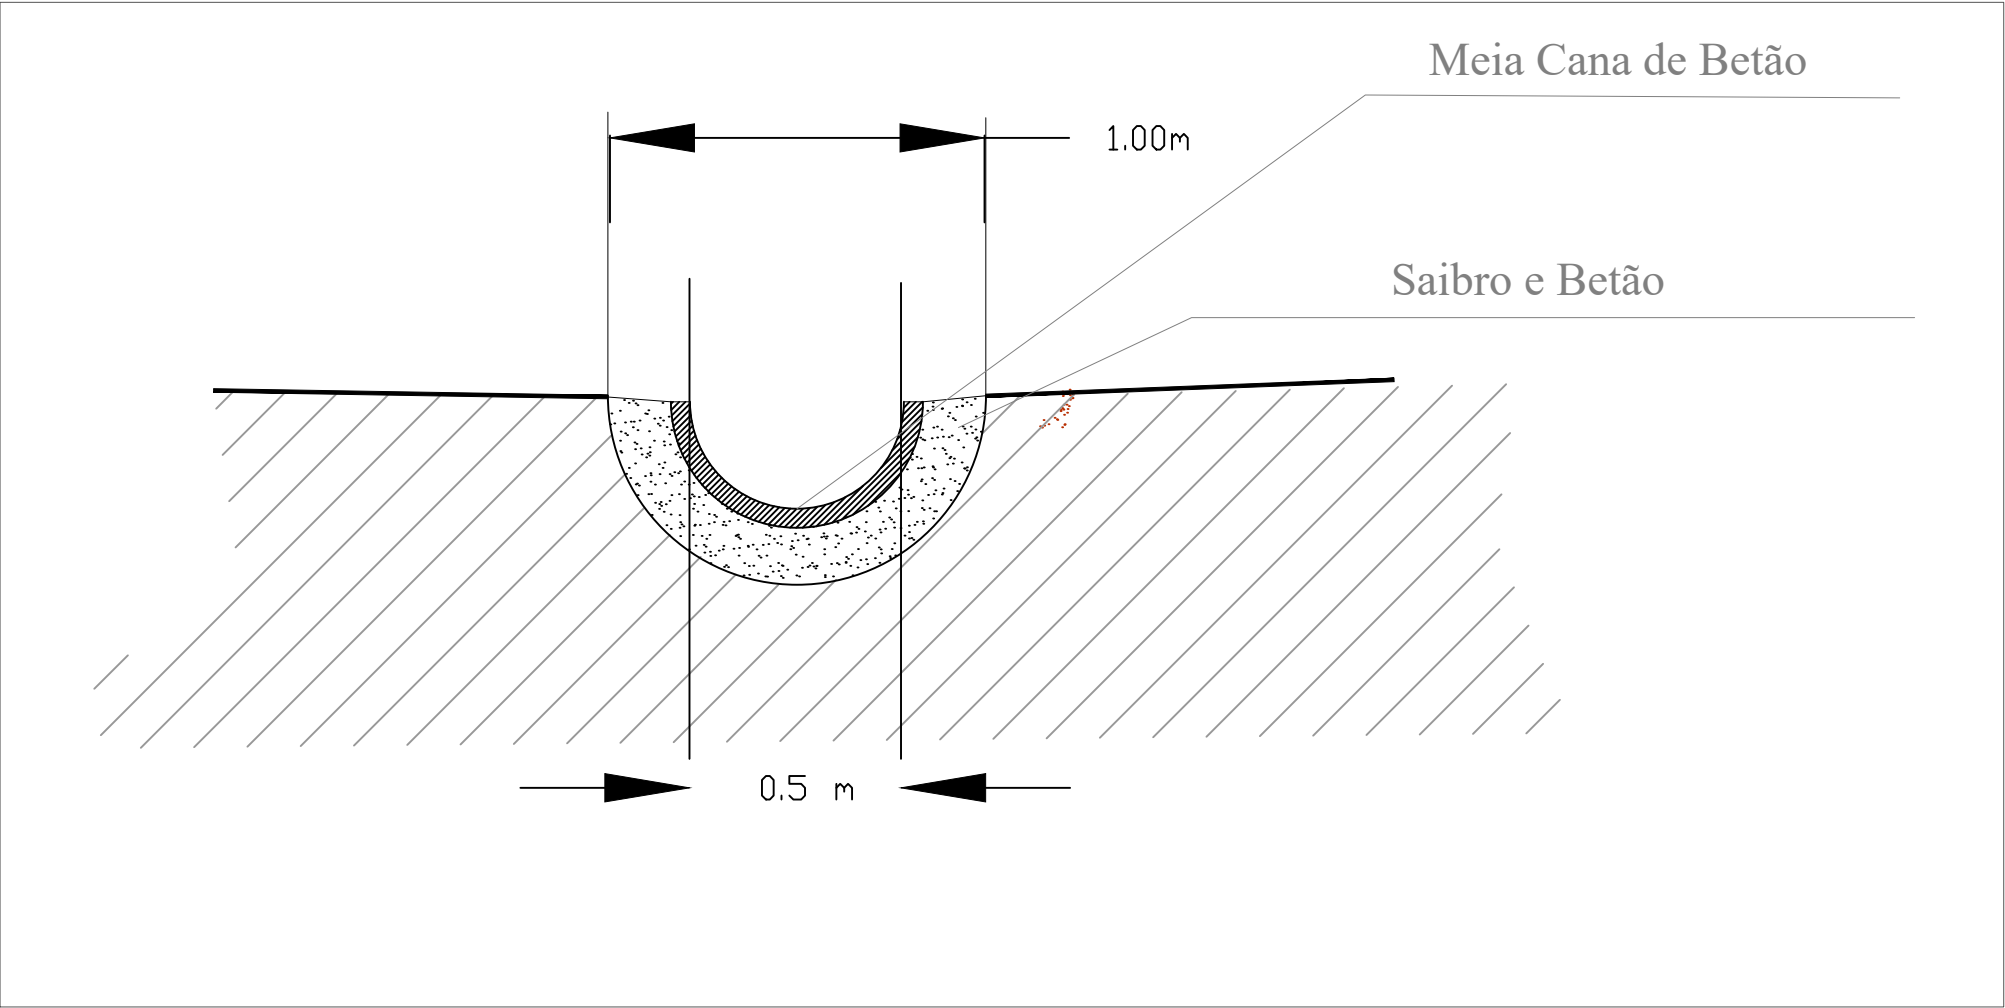

Projetista

FILOMENA CAVACO & NUNO BONITO -
SOLUÇÕES DE ENGENHARIA, LDA
AVENIDA 25 DE ABRIL, 16 - A
7150 - 109 BORBA
Cons. Reg. Comercial: BORBA - 514206764/20161205
NIF: 514206764

Projecto

Ampliação
Pedreira nº6637 "Vale Videiro II"

Localização

Vila Nova de Foz de Côa

Proponente:

Adriano Jorge Marcelino Brega

Peça desenhada

PARP - Pormenor Vala de Drenagem

Fase de Projecto


PLANO DE PEDREIRA

Desenhado por	Verificado por
NB	FD

Escala	Data
1/25	Março 2024

Desenho N.º	P-012(b)
-------------	----------

Coletor de Descarga
(Tubagem PVC)

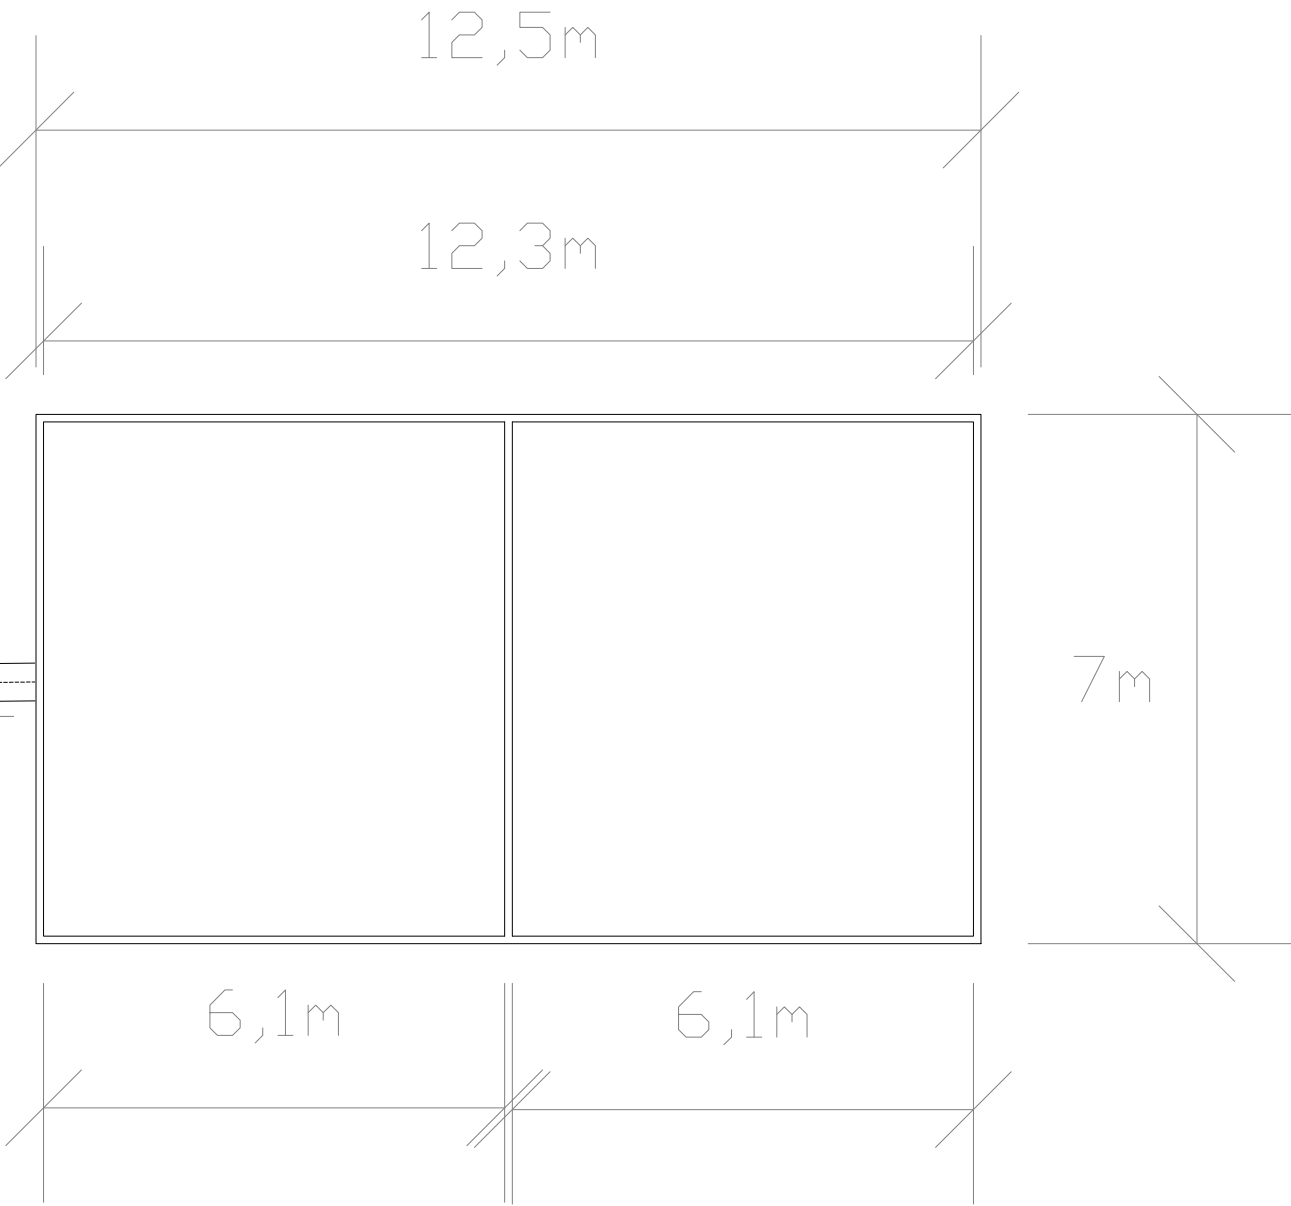

Projetista
FILOMENA CAVACO & NUNO BONITO -
SOLUÇÕES DE ENGENHARIA, LDA
AVENIDA 25 DE ABRIL, 16 - A
7150 - 109 BORBA
Cons. Reg. Comercial: BORBA - 514206764/20161205
NIF: 514206764

Projecto
Ampliação
Pedreira nº6637 "Vale Videiro II"

Localização
Vila Nova de Foz de Côa

Proponente:
Adriano Jorge Marcelino Brega


Peça desenhada
Licenciamento D.Hídrico
Planta Tipo - Tanque de Decantação

Fase de Projecto

Desenhado por	Verificado por
NB	FD

Escala	Data
1/100	Março 2024

Desenho N.º

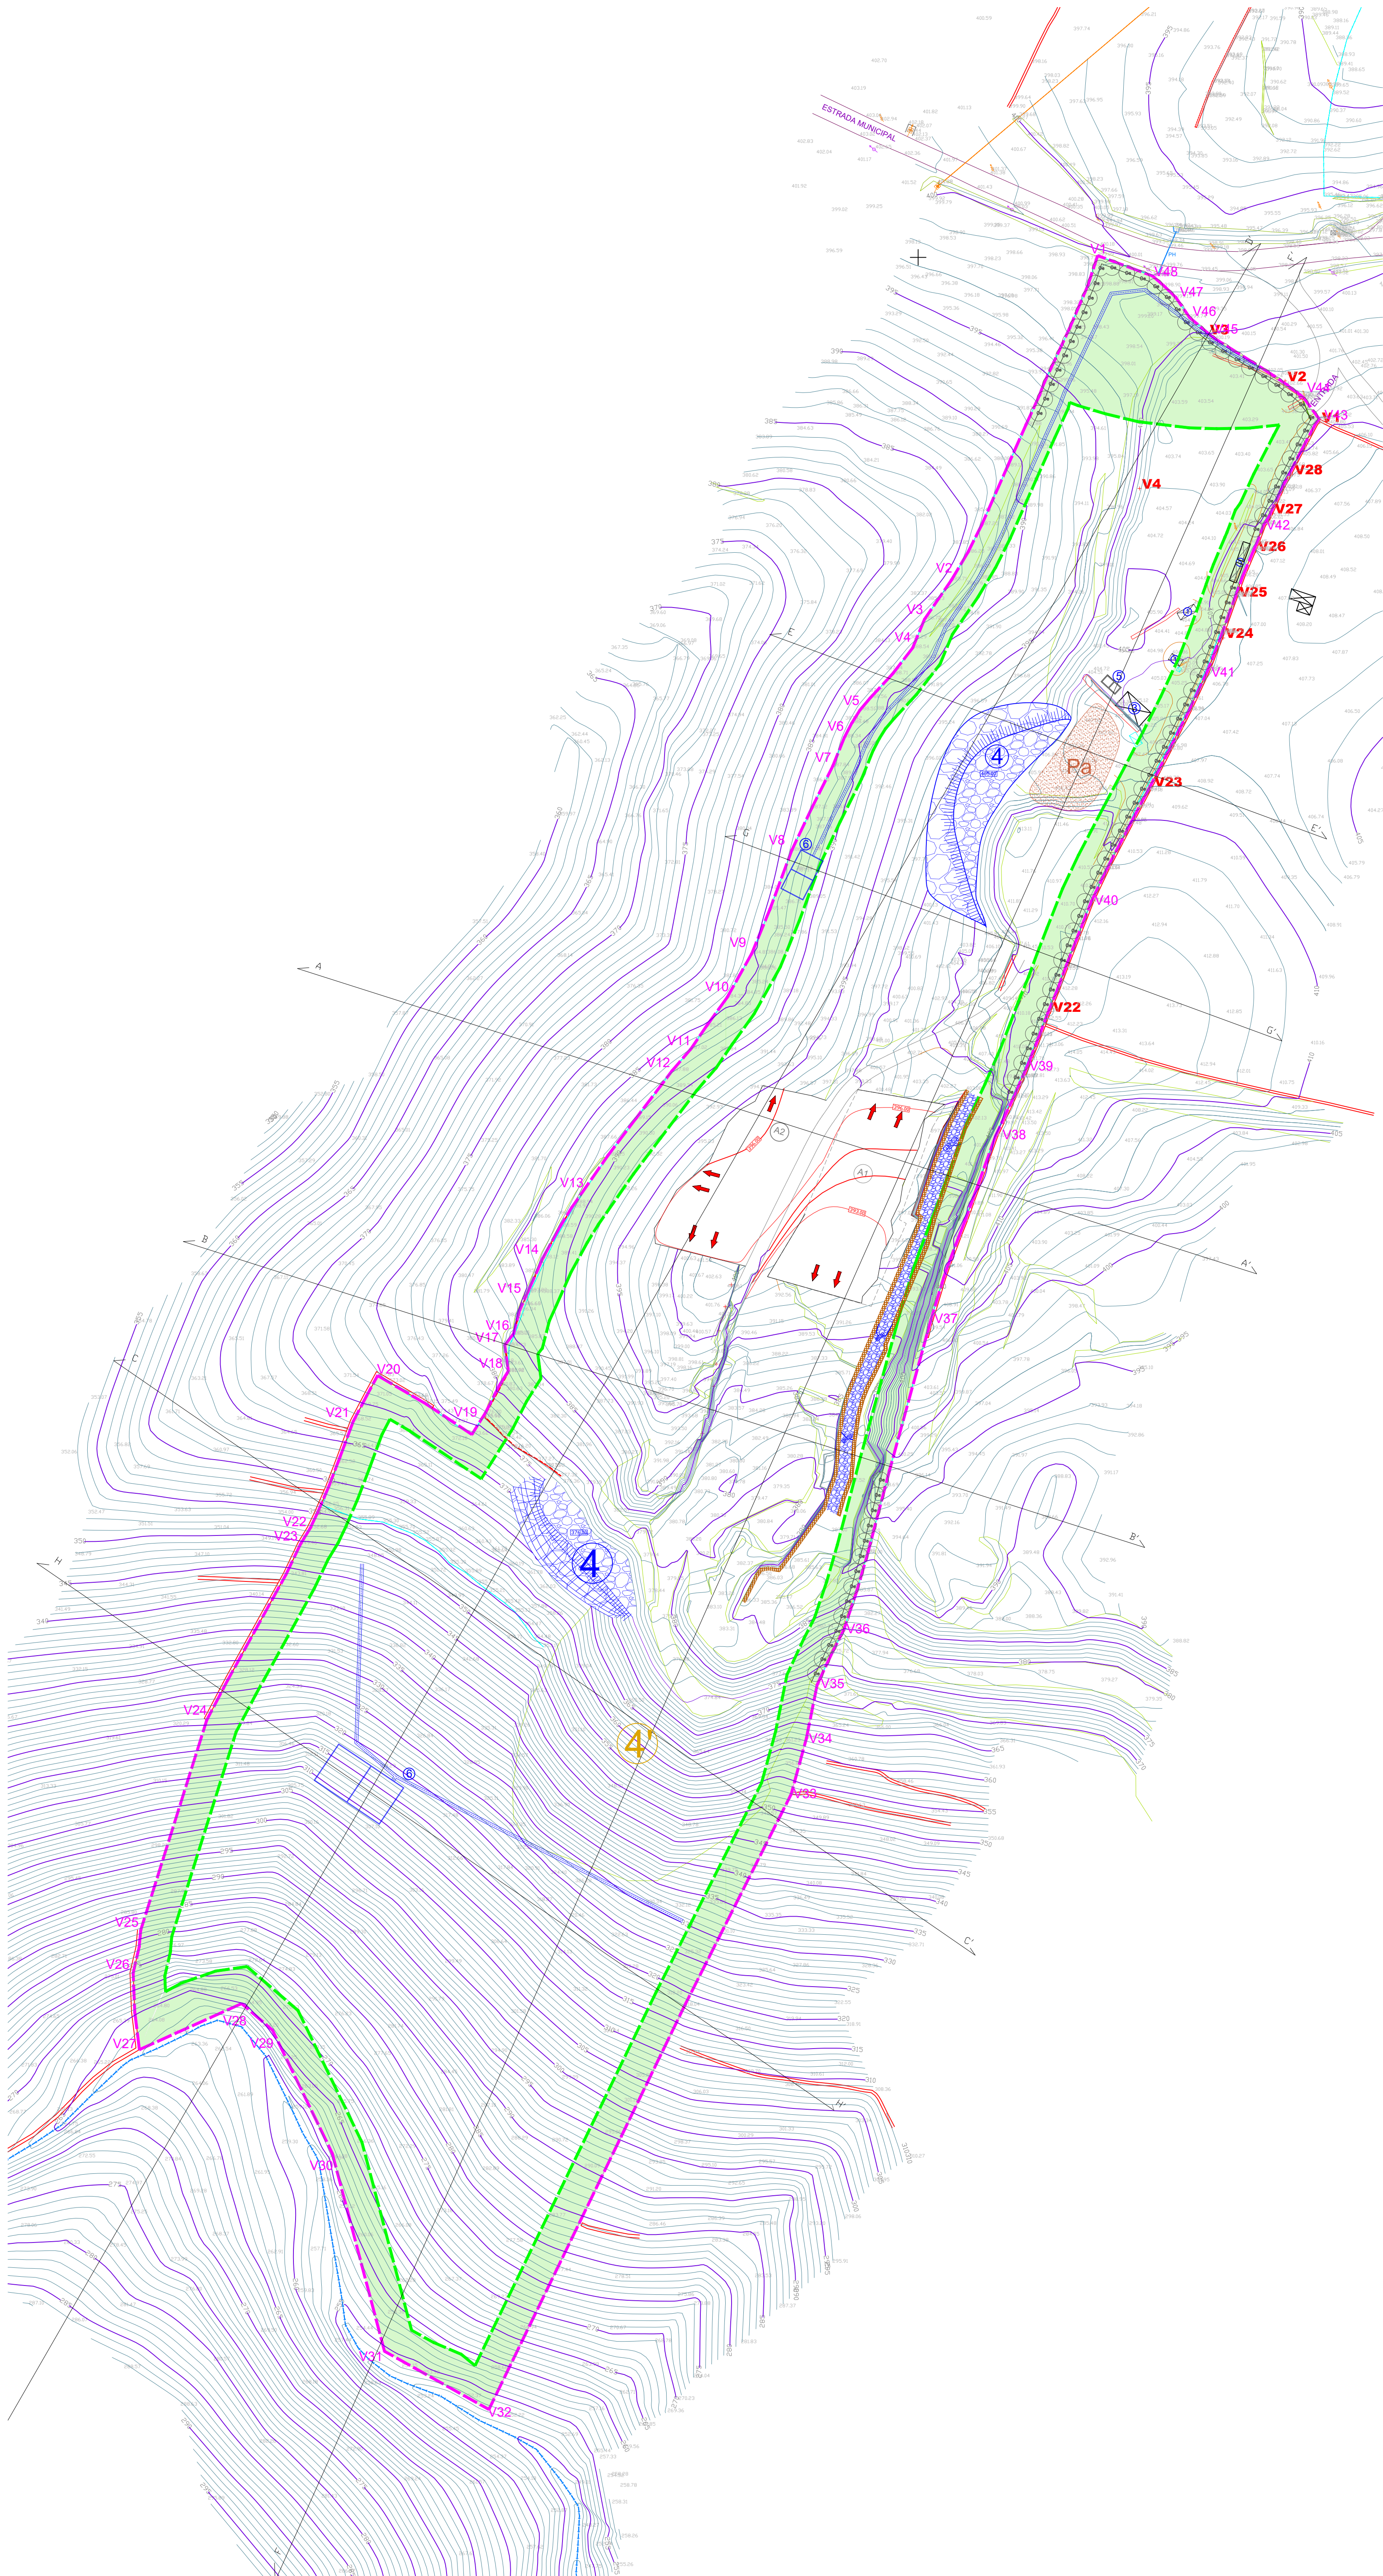

P-TM06/ETRS89		
Vértice	Coordenadas	
V1	X=84356.9100	Y=154200.5730
V2	X=84310.5400	Y=154097.6810
v3	X=84302.0380	Y=154085.3040
v4	X=84298.2460	Y=154076.1580
v5	X=84284.8510	Y=154060.3750
v6	X=84279.0000	Y=154052.4080
v7	X=84272.9350	Y=154038.7240
v8	X=84259.9140	Y=154011.9590
v9	X=84247.2590	Y=153979.3170
v10	X=84239.4730	Y=153965.4010
v11	X=84227.9980	Y=153949.1070
v12	X=84222.0050	Y=153942.1240
v13	X=84190.2430	Y=153898.8550
v14	X=84176.1890	Y=153871.8240
v15	X=84173.6300	Y=153866.1760
v16	X=84168.9350	Y=153855.1550
v17	X=84169.7820	Y=153849.1060
v18	X=84170.0653	Y=153846.8829
v19	X=84158.5100	Y=153826.8150
v20	X=84128.6597	Y=153845.5150
v21	X=84120.9019	Y=153830.9485
v22	X=84107.2730	Y=153797.1120
v23	X=84104.2030	Y=153792.0650
v24	X=84074.5110	Y=153736.3430
v25	X=84053.5460	Y=153669.6530
v26	X=84051.1496	Y=153656.0953
v27	X=84053.1313	Y=153631.7974
v28	X=84085.5466	Y=153646.3985
v29	X=84095.3140	Y=153637.9840
v30	X=84114.2688	Y=153598.9163
v31	X=84130.8268	Y=153536.1782
v32	X=84163.9307	Y=153517.7090
v33	X=84259.7520	Y=153712.7670
v34	X=84264.5760	Y=153730.4310
v35	X=84267.9860	Y=153747.4660
v36	X=84276.3750	Y=153764.7720
v37	X=84304.0631	Y=153863.2171
v38	X=84318.8657	Y=153905.6370
v39	X=84330.3089	Y=153933.8224
v40	X=84350.1200	Y=153983.5770
v41	X=84385.9090	Y=154056.4120
v42	X=84409.4740	Y=154115.1570
v43	X=84427.1500	Y=154148.7720
v44	X=84422.3230	Y=154155.3610
v45	X=84394.1860	Y=154174.1780
v46	X=84386.1130	Y=154180.8900
v47	X=84381.7500	Y=154187.2400
v48	X=84374.3190	Y=154194.1270

Legenda:

- V5 Limite da Área a Licenciar
- Zonas de Defesa
- Poste de Baixa Tensão
- Poste Telefónico
- Caminho de Circulação
- Caminho de Público
- Armário distribuição elétrica
- Depósito
- Estrada Municipal
- Muro Suporte
- Muro Blocos Pedra
- Muro Pedra Solta
- Vedação
- Taludes
- Curva de Nível Mestre (Equidistância Gráfica de 5.0m)
- Curva de Nível (Equidistância Gráfica de 1.0m)
- Curva de Nível Proposta (escavação)
- Curva de Nível Proposta (aterro)
- Cota Altimétrica
- Linha de Media Tensão
- Linha de Água
- Vale de Drenagem
- Escritório
- Instalações Sociais e Anexos
- Zona transformação de xisto coberta
- Escombreira Proposta
- Escombreira Existente
- Tanques de Decantação
- Bacias de Decantação
- Áreas de Exploração
- Parga de solos
- Área de Aterro

Projetista
FILOMENA CAVACO & NUNO BONITO -
SOLUÇÕES DE ENGENHARIA, LDA
AVENIDA 25 DE ABRIL, 16 - A
7150 - 109 BORBA
Cons. Reg. Comercial: BORBA - 514326764/20161205
NIF: 51426764

Projecto
Ampliação
Pedreira nº6637 "Vale Videiro II"

Localização
Vila Nova de Foz de Côa

Proponente:
Adriano Jorge Marcelino Brega

Peça desenhada
PARP-Plantação Fase 1 (3 anos)

Fase de Projecto
PLANO DE PEDREIRA


Desenhado por
NB

Verificado por
FD

Escala
1/1000

Data
Março 2024

Desenho N.º
P-013

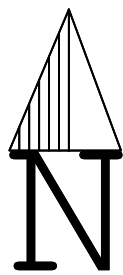

P-TM06/ETR589		
Vértice	Coordenadas	
V1	X=84356.9100	Y=154200.5730
v2	X=84310.5400	Y=154097.6810
v3	X=84302.0380	Y=154085.3040
v4	X=84298.2460	Y=154076.1580
v5	X=84284.8510	Y=154060.3750
v6	X=84279.0000	Y=154052.4080
v7	X=84272.9350	Y=154038.7240
v8	X=84259.9140	Y=154011.9590
v9	X=84247.2590	Y=153979.3170
v10	X=84239.4730	Y=153965.4010
v11	X=84227.9980	Y=153949.1070
v12	X=84222.0050	Y=153942.1240
v13	X=84190.2430	Y=153898.8550
v14	X=84176.1890	Y=153871.8240
v15	X=84173.6300	Y=153866.1760
v16	X=84168.9350	Y=153855.1550
v17	X=84169.7820	Y=153849.1060
v18	X=84170.0653	Y=153846.8829
v19	X=84158.5100	Y=153826.8150
v20	X=84128.6597	Y=153845.5150
v21	X=84120.9019	Y=153830.9485
v22	X=84107.2730	Y=153797.1120
v23	X=84104.2030	Y=153792.0650
v24	X=84074.5110	Y=153736.3430
v25	X=84053.5460	Y=153669.6530
v26	X=84051.1496	Y=153656.0953
v27	X=84053.1313	Y=153631.7974
v28	X=84085.5466	Y=153646.3985
v29	X=84095.3140	Y=153637.9840
v30	X=84114.2688	Y=153598.9163
v31	X=84130.8268	Y=153536.1782
v32	X=84163.9307	Y=153517.7090
v33	X=84259.7520	Y=153712.7670
v34	X=84264.5760	Y=153730.4310
v35	X=84267.9860	Y=153747.4660
v36	X=84276.3750	Y=153764.7720
v37	X=84304.0631	Y=153863.2171
v38	X=84318.8657	Y=153905.6370
v39	X=84330.3089	Y=153933.8224
v40	X=84350.1200	Y=153983.5770
v41	X=84385.9090	Y=154056.4120
v42	X=84409.4740	Y=154115.1570
v43	X=84427.1500	Y=154148.7720
v44	X=84422.3230	Y=154155.3610
v45	X=84394.1860	Y=154174.1780
v46	X=84386.1130	Y=154180.8900
v47	X=84381.7500	Y=154187.2400
v48	X=84374.3190	Y=154194.1270

Legenda:

- V-S

Limite da Área a Licenciar
-
- Zonas de Defesa
-
- Poste de Baixa Tensão
-
- Poste Telefónico
-
- Caminho de Circulação
-
- Caminho de Pedestre
-
- Armário distribuição elétrica
-
- Depósito
-
- Estrada Municipal
-
- Muro Suporte
-
- Muro Blocos Pedra
-
- Muro Pedra Sola
-
- Vedação
-
- Taludes
-
- Curva de Nível Medida (Equidistância Gráfica de 5,0m)
-
- Curva de Nível (Equidistância Gráfica de 1,0m)
-
- Curva de Nível Proposta (escavação)
-
- Curva de Nível Proposta (aterro)
-
- Cota Altimétrica
-
- Linha de Média Tensão
-
- Linha de Água
-
- Vale de Drenagem
-
- Escritório
-
- Instalações Sociais e Anexos
-
- Zona transformação de visto coberta
-
- Escocimbre Proposta
-
- Escocimbre Existente
-
- Tanque de Decantação
-
- Bacias de Decantação
-
- Áreas de Exploração
-
- Pargos de solos
-
- Área de Aterro
-
- Caminho interno proposto
-
- Sentido do Desmonte
-
- Muro de Pedra (Rec. da Zona de Defesa)
-
- Olea europeia (27 Oliveiras)
-
- Sementeira de Herbáceas e Actuais

Projetista

FILOMENA CAVACO & NUNO BONITO -
SOLUÇÕES DE ENGENHARIA, LDA
AVENIDA 25 DE ABRIL, 16 - A
7150 - 109 BORDA
Cons. Reg. Comercial: BORDA - 514206764/20161205
NIF: 514206764

Projecto

Ampliação
Pedreira nº6637 "Vale Videiro II"

Localização

Vila Nova de Foz de Cõa

Proponente:

Adriano Jorge Marcelino Brega

Peça desenhada

PARP - Plantação/Sementeira Fase 2 (9 anos)

Fase de Projecto

PLANO DE PEDREIRA

Desenhado por

NB

Verificado por

FD

Escala


1/1000

Data

Março 2024



Desenho N.º

P-014

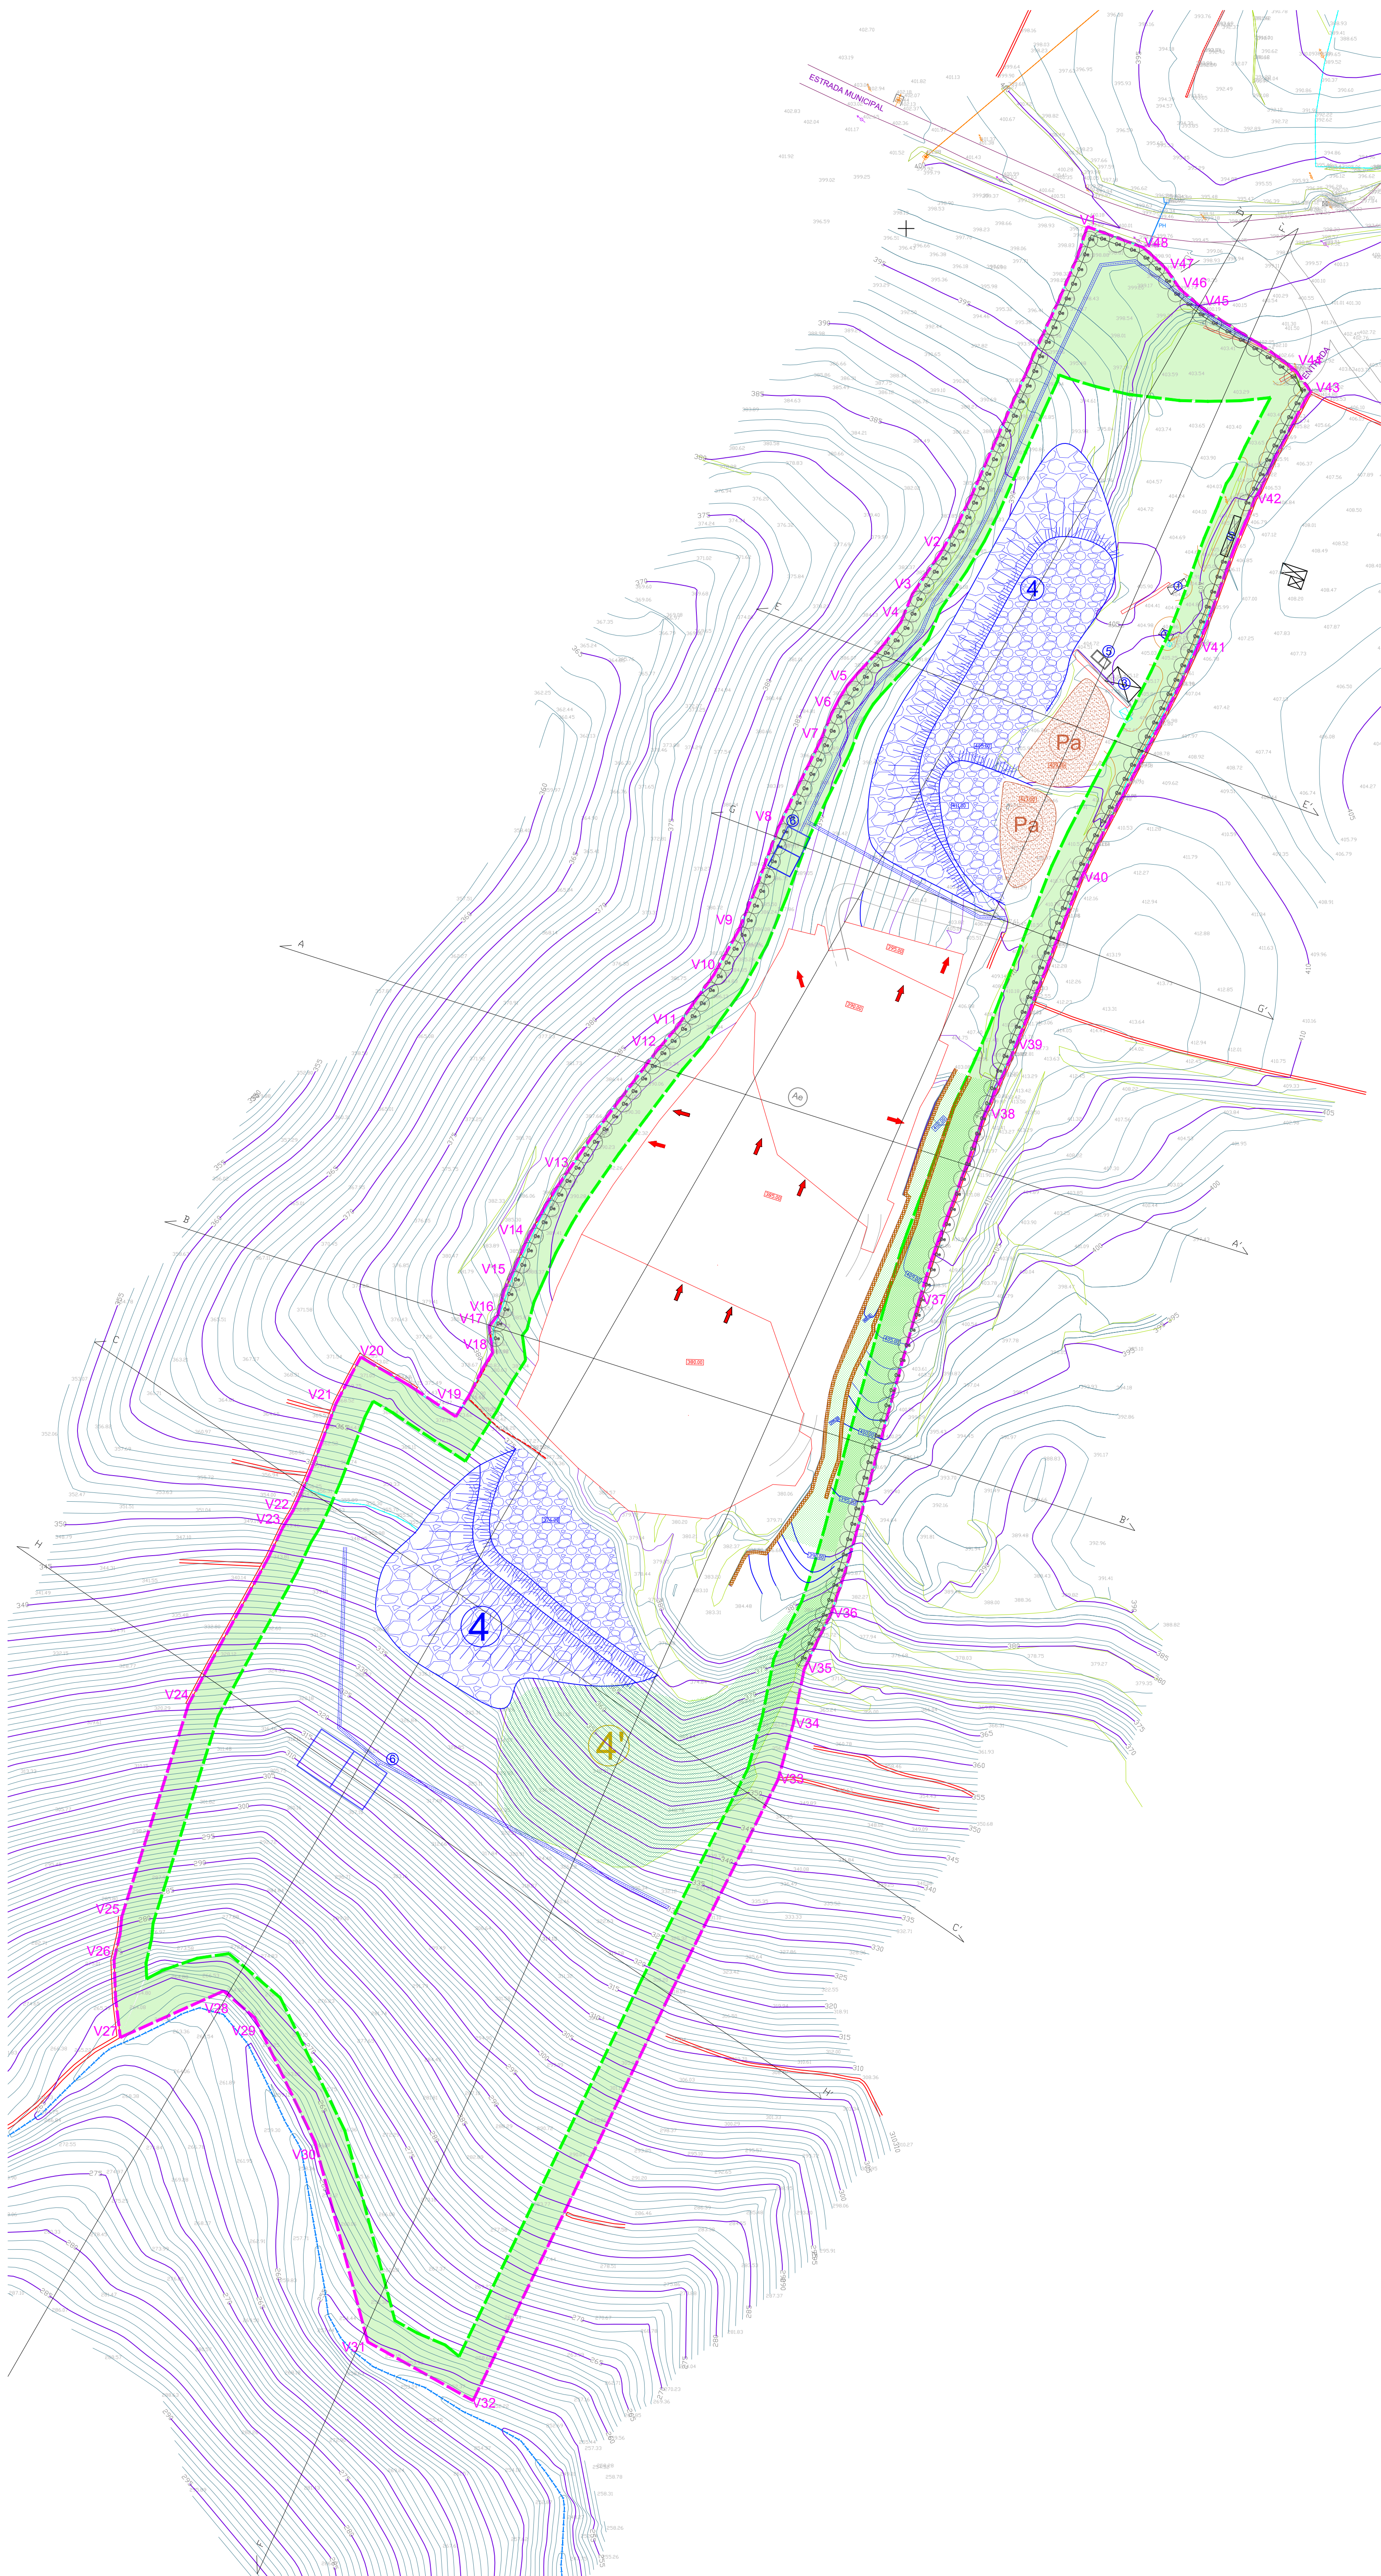

- Legenda:**
- V5** Limite da Área a Licenciar
 - Zonas de Defesa**
 - Poste de Baixa Tensão
 - Poste Telefónico
 - Caminho de Circulação
 - Caminho de Público
 - Armário distribuição elétrica
 - Depósito
 - Estrada Municipal
 - Muro Suporte
 - Muro Blocos Pedra
 - Muro Pedra Sola
 - Vegetação
 - Taludes
 - Curva de Nivel Meia (Equidistância Gráfica de 5.0m)
 - Curva de Nivel (Equidistância Gráfica de 1.0m)
 - Curva de Nivel Proposta (escavação)
 - Curva de Nivel Proposta (aterro)
 - Cota Altimétrica
 - Linha de Media Tensão
 - Linha de Água
 - Vala de Drenagem
 - Escritório
 - Instalações Sociais e Anexos
 - Zona transformação de vieto coberta
 - Escombreira Proposta
 - Escombreira Existente
 - Tanque de Decantação
 - Bacias de Decantação
 - Área de Exploração
 - Pargos de solos
 - Área de Aterro
 - Caminho interno proposto
 - Sentido do Desmonte
 - Muro de Pedra (Rec. da Zona de Defesa)
 - Olea europeia (60 Oliveiras)
 - Sementeira de Herbáceas e Actuais

Projetista	FILOMENA CAVACO & NUNO BONITO - SOLUÇÕES DE ENGENHARIA, LDA AVENIDA 25 DE ABRIL, 16 - A 7150 - 109 BORBA Cons. Reg. Comercial: BORBA - 514206764/20161205 NIF: 514206764
Projecto	Ampliação Pedreira nº6637 "Vale Videiro II"
Localização	Vila Nova de Foz de Côa
Proponente:	Adriano Jorge Marcelino Brega
Peça desenhada	PARP - Plantação/Sementeira Fase 3 (21 anos)
Fase de Projecto	PLANO DE PEDREIRA
Desenhado por	Verificado por
NB	FD
Escala	Data
1/1000	Março 2024
Desenho N.º	P-015

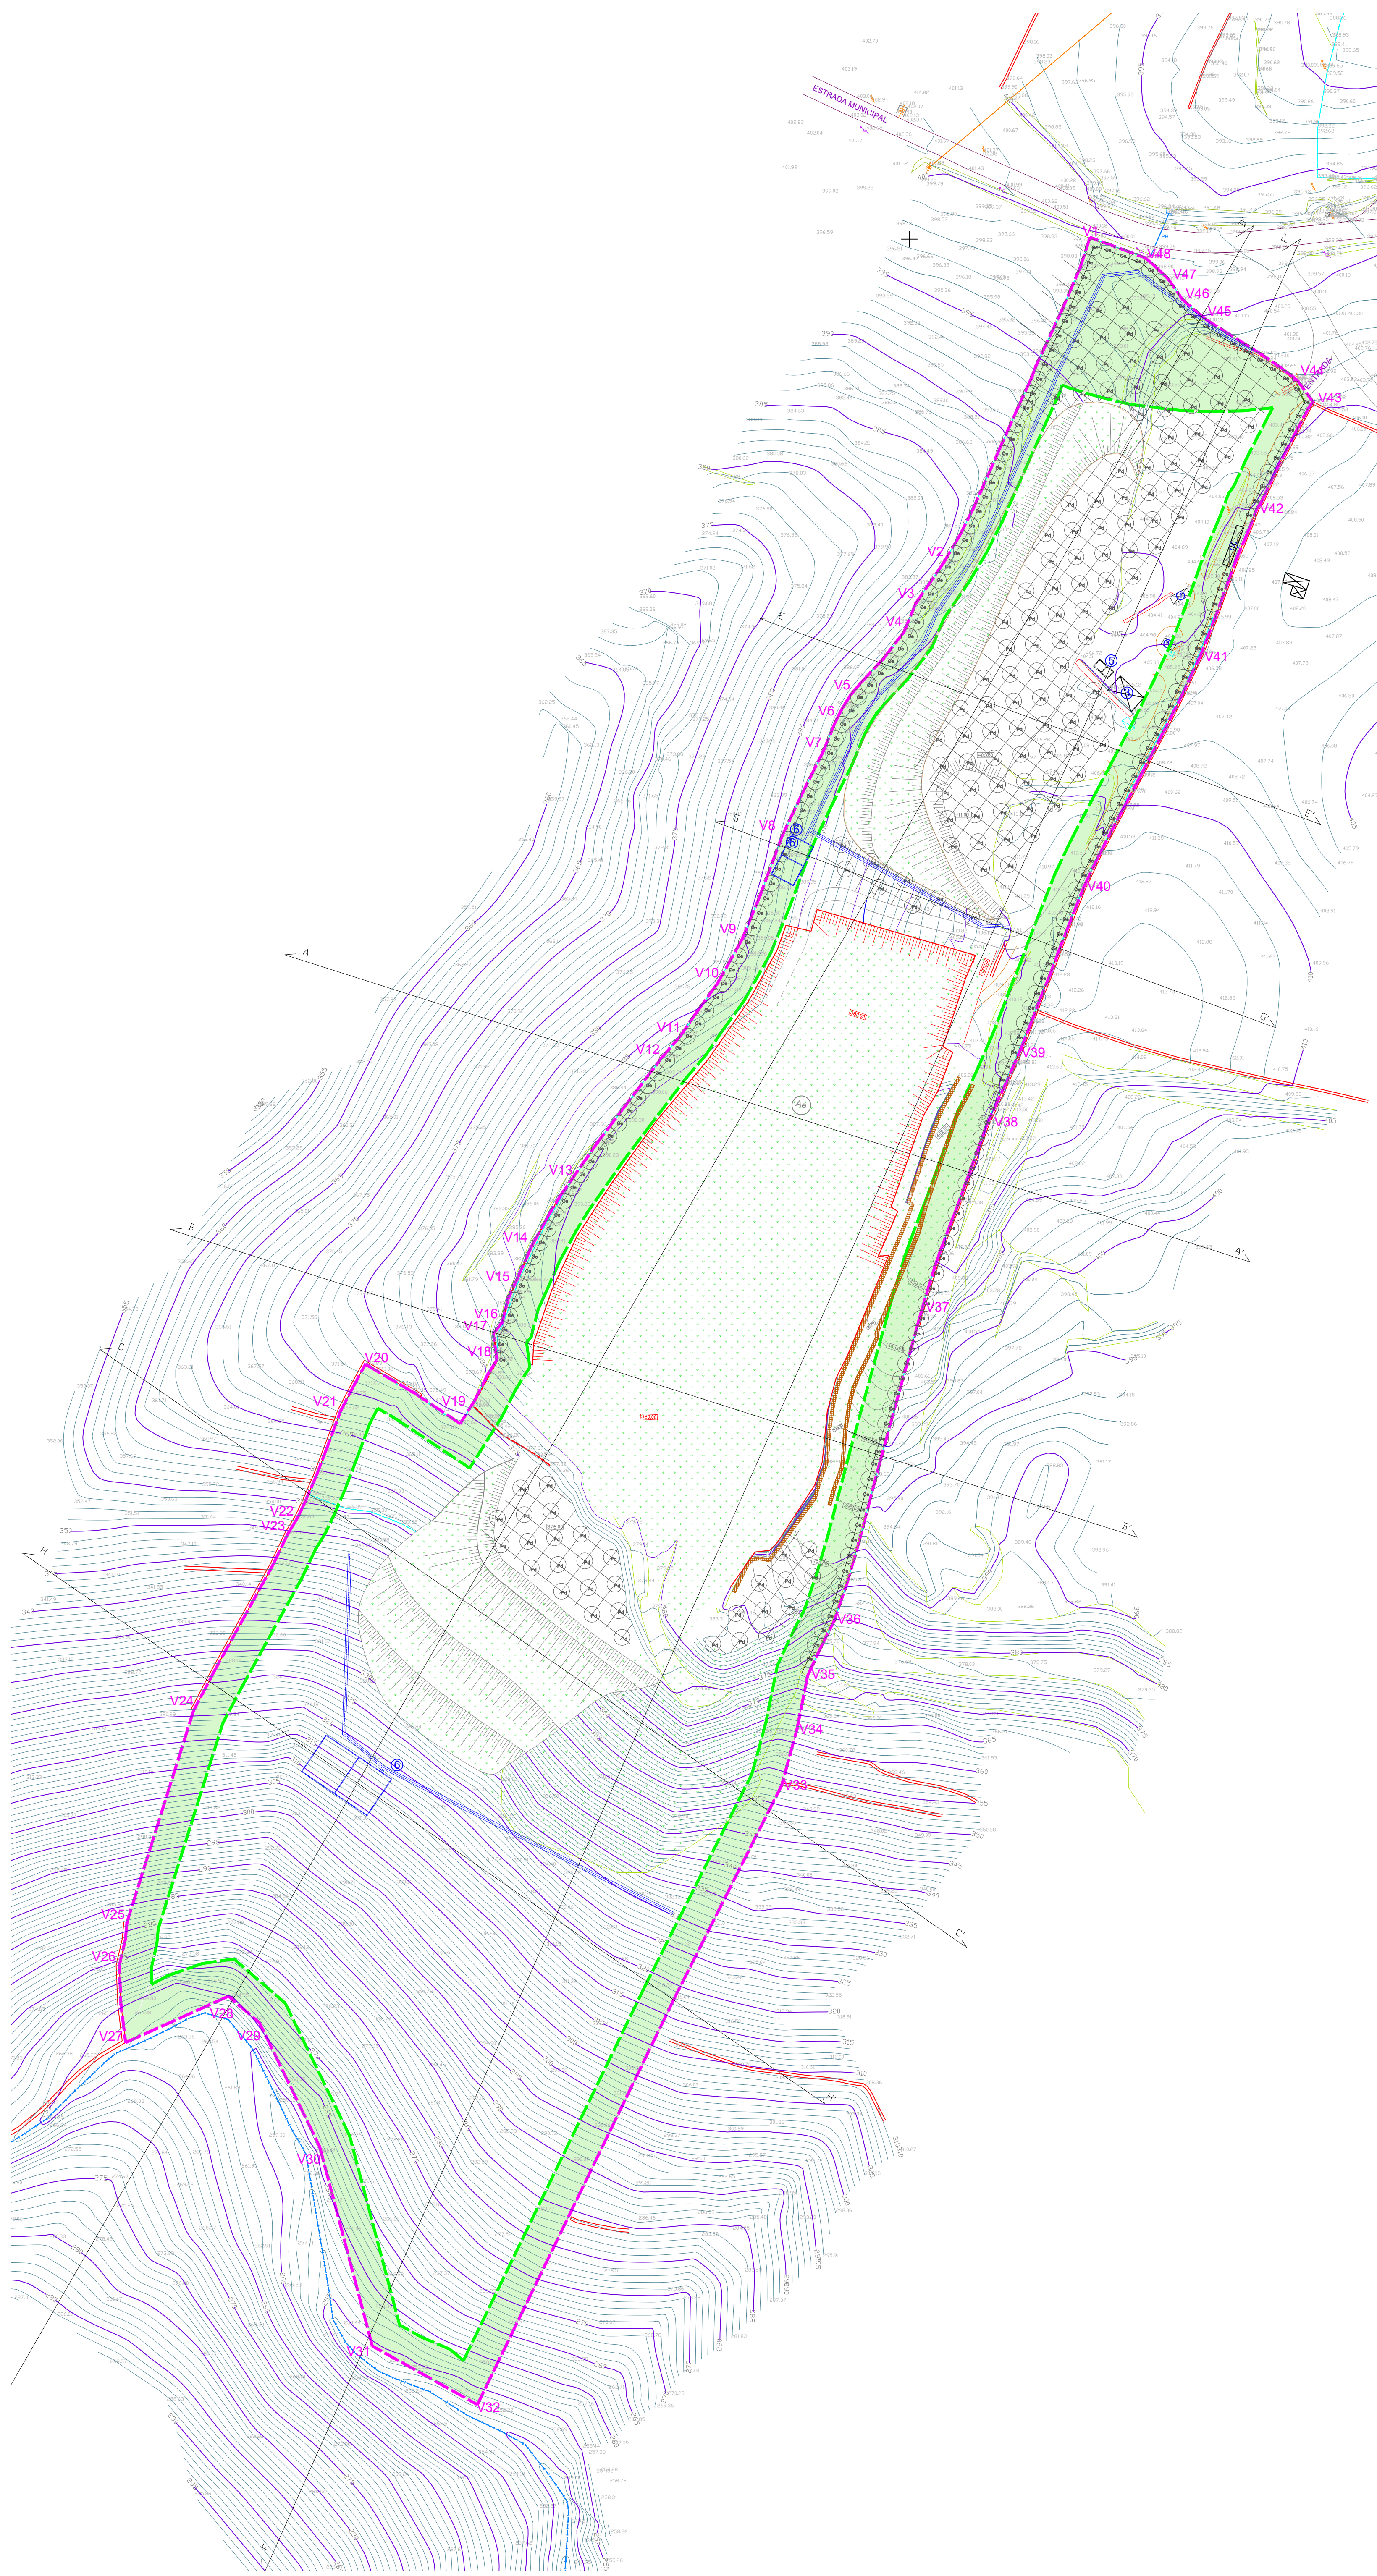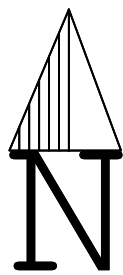

P-TM06/ETRS89		
Vértice	Coordenadas	
V1	X=84356.9100	Y=154200.5730
V2	X=84310.5400	Y=154097.6810
V3	X=84302.0380	Y=154085.3040
V4	X=84298.2460	Y=154076.1580
V5	X=84284.8510	Y=154060.3750
V6	X=84279.0000	Y=154052.4080
V7	X=84272.9350	Y=154038.7240
V8	X=84259.9140	Y=154011.9590
V9	X=84247.2590	Y=153979.3170
V10	X=84239.4730	Y=153965.4010
V11	X=84227.9980	Y=153949.1070
V12	X=84222.0050	Y=153942.1240
V13	X=84190.2430	Y=153898.8550
V14	X=84176.1890	Y=153871.8240
V15	X=84173.6300	Y=153866.1760
V16	X=84168.9350	Y=153855.1550
V17	X=84169.7820	Y=153849.1060
V18	X=84170.0653	Y=153846.8829
V19	X=84158.5100	Y=153826.8150
V20	X=84128.6597	Y=153845.5150
V21	X=84120.9019	Y=153830.9485
V22	X=84107.2730	Y=153797.1120
V23	X=84104.2030	Y=153792.0650
V24	X=84074.5110	Y=153736.3430
V25	X=84053.5460	Y=153669.6530
V26	X=84051.1496	Y=153656.0953
V27	X=84053.1313	Y=153631.7974
V28	X=84085.5466	Y=153646.3985
V29	X=84095.3140	Y=153637.9840
V30	X=84114.2688	Y=153598.9163
V31	X=84130.8268	Y=153536.1782
V32	X=84163.9307	Y=153517.7090
V33	X=84259.7520	Y=153712.7670
V34	X=84264.5760	Y=153730.4310
V35	X=84267.9860	Y=153747.4660
V36	X=84276.3750	Y=153764.7720
V37	X=84304.0631	Y=153863.2171
V38	X=84318.8657	Y=153905.6370
V39	X=84330.3089	Y=153933.8224
V40	X=84350.1200	Y=153983.5770
V41	X=84385.9090	Y=154056.4120
V42	X=84409.4740	Y=154115.1570
V43	X=84427.1500	Y=154148.7720
V44	X=84422.3230	Y=154155.3610
V45	X=84394.1860	Y=154174.1780
V46	X=84386.1130	Y=154180.8900
V47	X=84381.7500	Y=154187.2400
V48	X=84374.3190	Y=154194.1270

Legenda:

- V6 Limite da Área a Licenciar
- Zonas de Defesa
- Posto de Baixa Tensão
- Posto Têlex
- Caminho de Circulação
- Caminho de Público
- Armazém distribuição elétrica
- Depósito
- Estrada Municipal
- Muro Suporte
- Muro Blocos Pedra
- Muro Pedra Sola
- Vedação
- Taludes
- Curva de Nivel Mestra (Equidistância Gráfica de 5.0m)
- Curva de Nivel (Equidistância Gráfica de 1.0m)
- Curva de Nivel Proposta (seco)
- Curva de Nivel Proposta (pleno)
- Cota Altimétrica
- Limite de Bacia Tensão
- Limite de Água
- Vale de Drenagem
- Escritório
- Instalações Sociais e Anexos
- Zona transformação de aço coberta
- Tanque de Decantação
- Bacias de Decantação
- Área de Exploração
- Caminho interno proposto
- Talude
- Muro de Pedra (Rec. da Zona de Defesa)
- Clas europeas
- Pd1 Prunus dulcis (142 Amendoeiras)
- Plant. Quindim (142 Amendoeiras)
- Sementeira de Herbáceas e Actuais

Projetista
FILOMENA CAVACO & NUNO BONITO -
SOLUÇÕES DE ENGENHARIA, LDA
AVENIDA 25 DE ABRIL, 16 - A
7150 - 109 BORBA
Cons. Reg. Comercial: BORBA - 514206764/20161205
NIF: 514206764

Projecto
Ampliação
Pedreira nº6637 "Vale Videiro II"

Localização
Vila Nova de Foz de Côa

Proponente:
Adriano Jorge Marcelino Brega

Peça desenhada
PARP - Plantação/Sementeira Fase Final (40 anos)

Fase de Projecto
PLANO DE PEDREIRA


Desenhado por
NB

Verificado por
FD

Escala
1/1000


Data
Março 2024

Desenho N.º
P-016

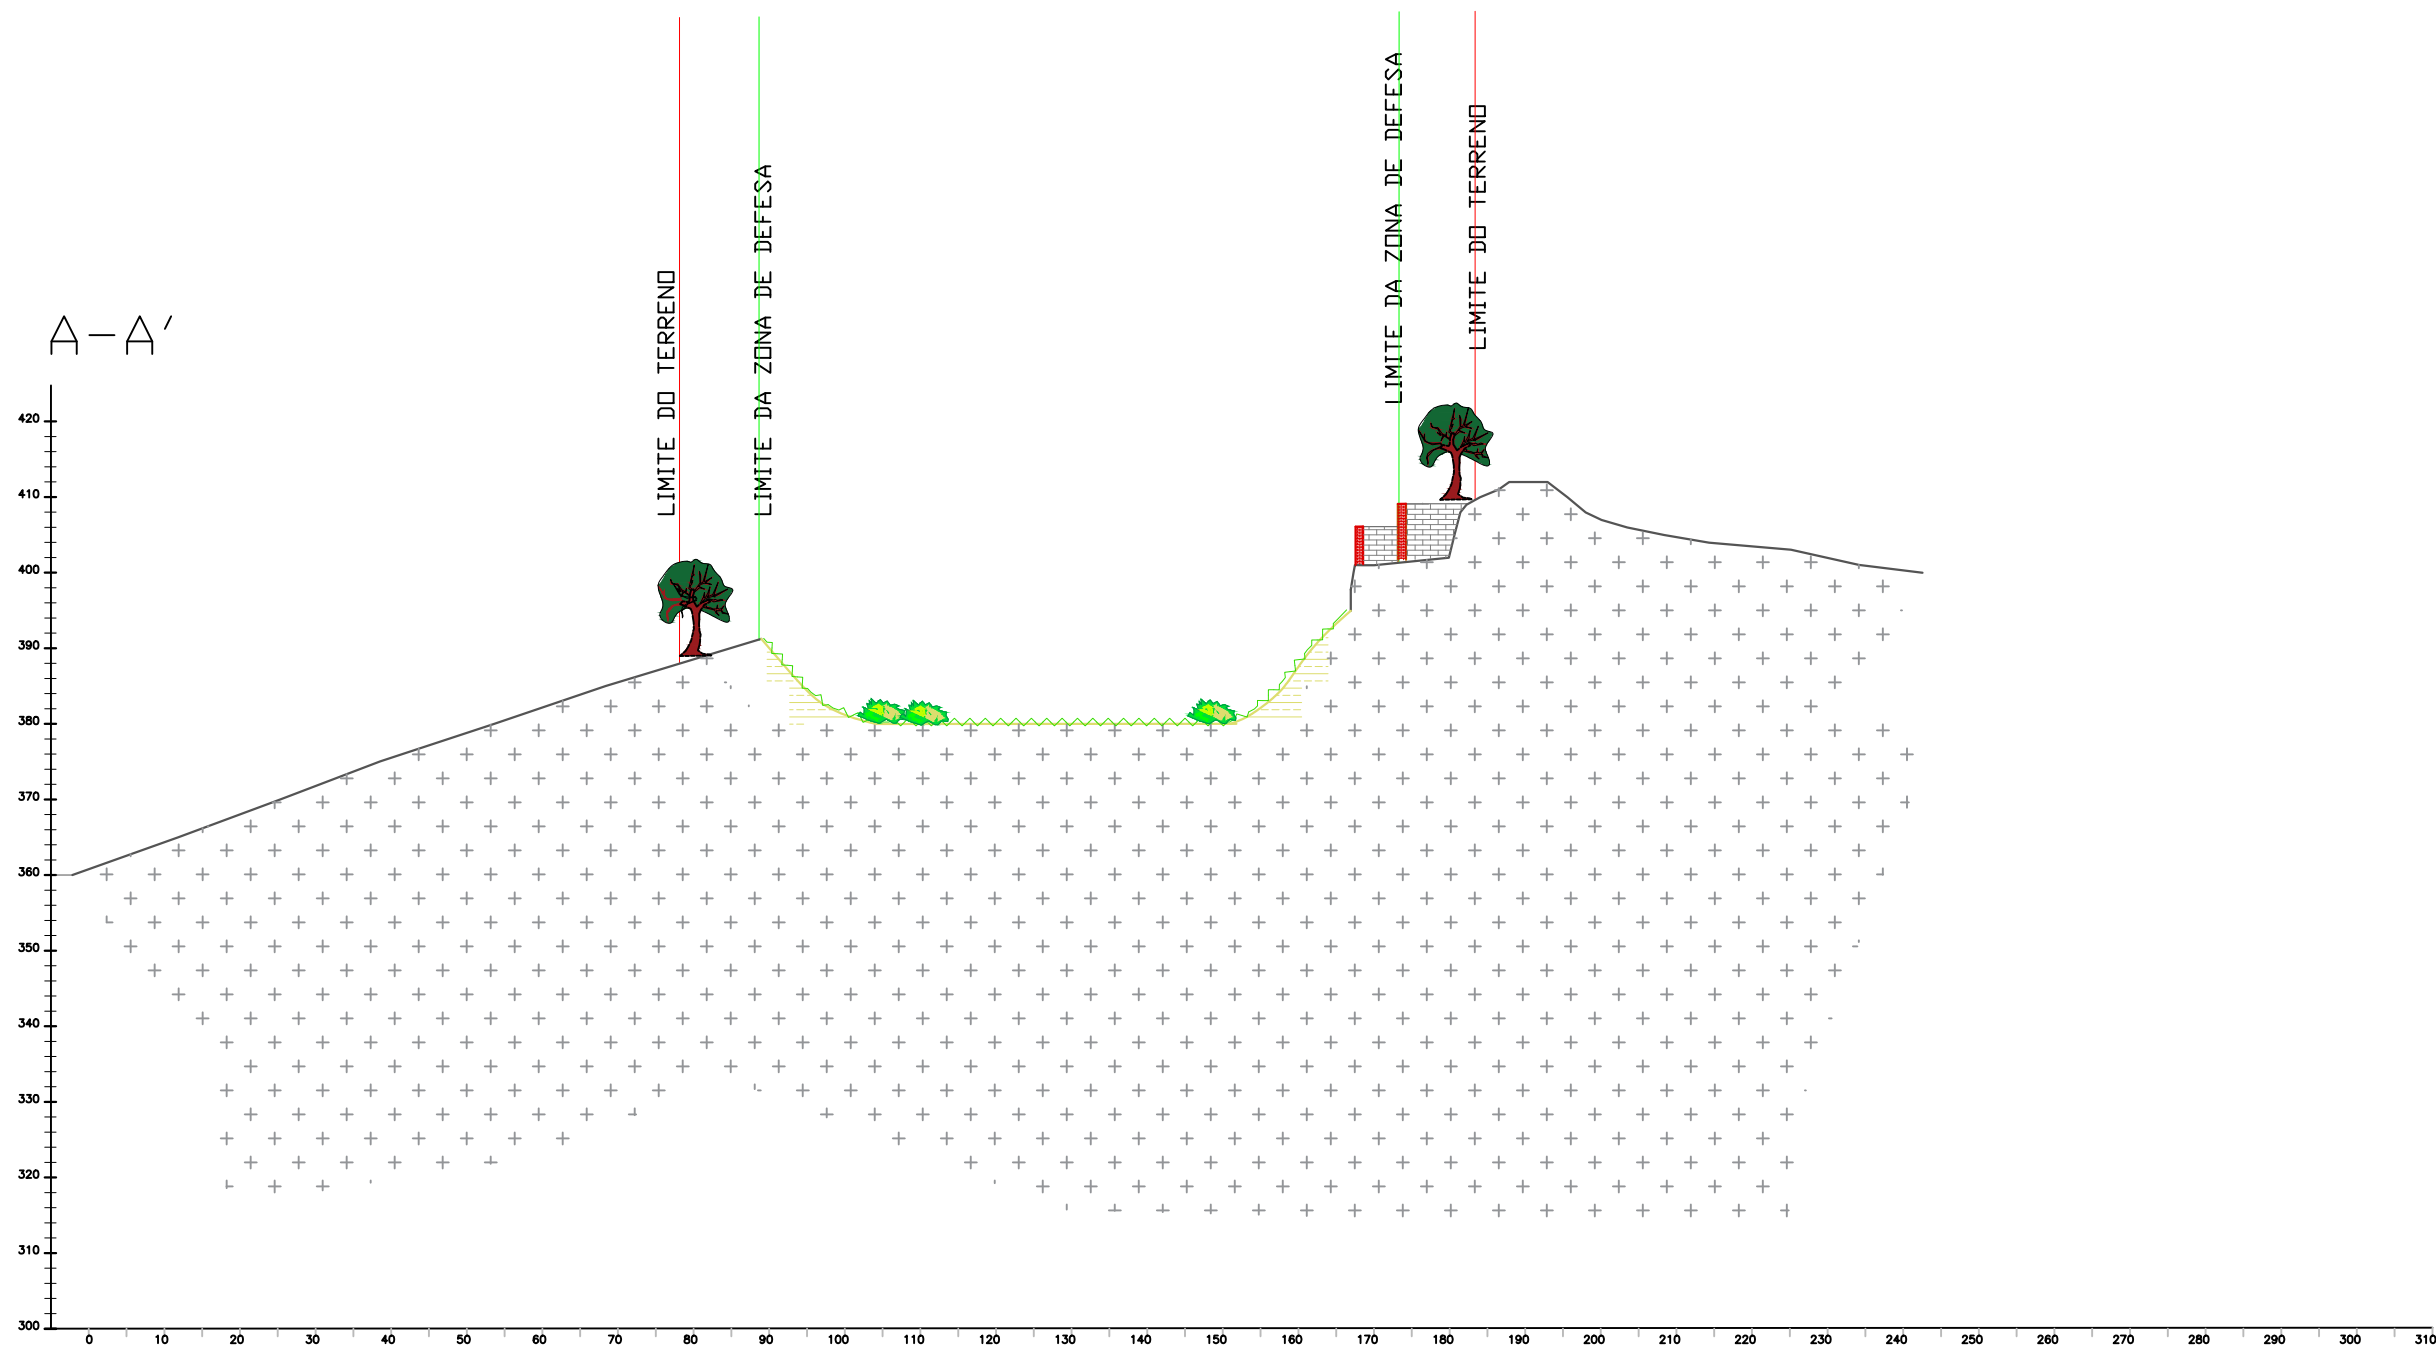


 Oliveira


 Sementeira de herbáceas e Arbustivos

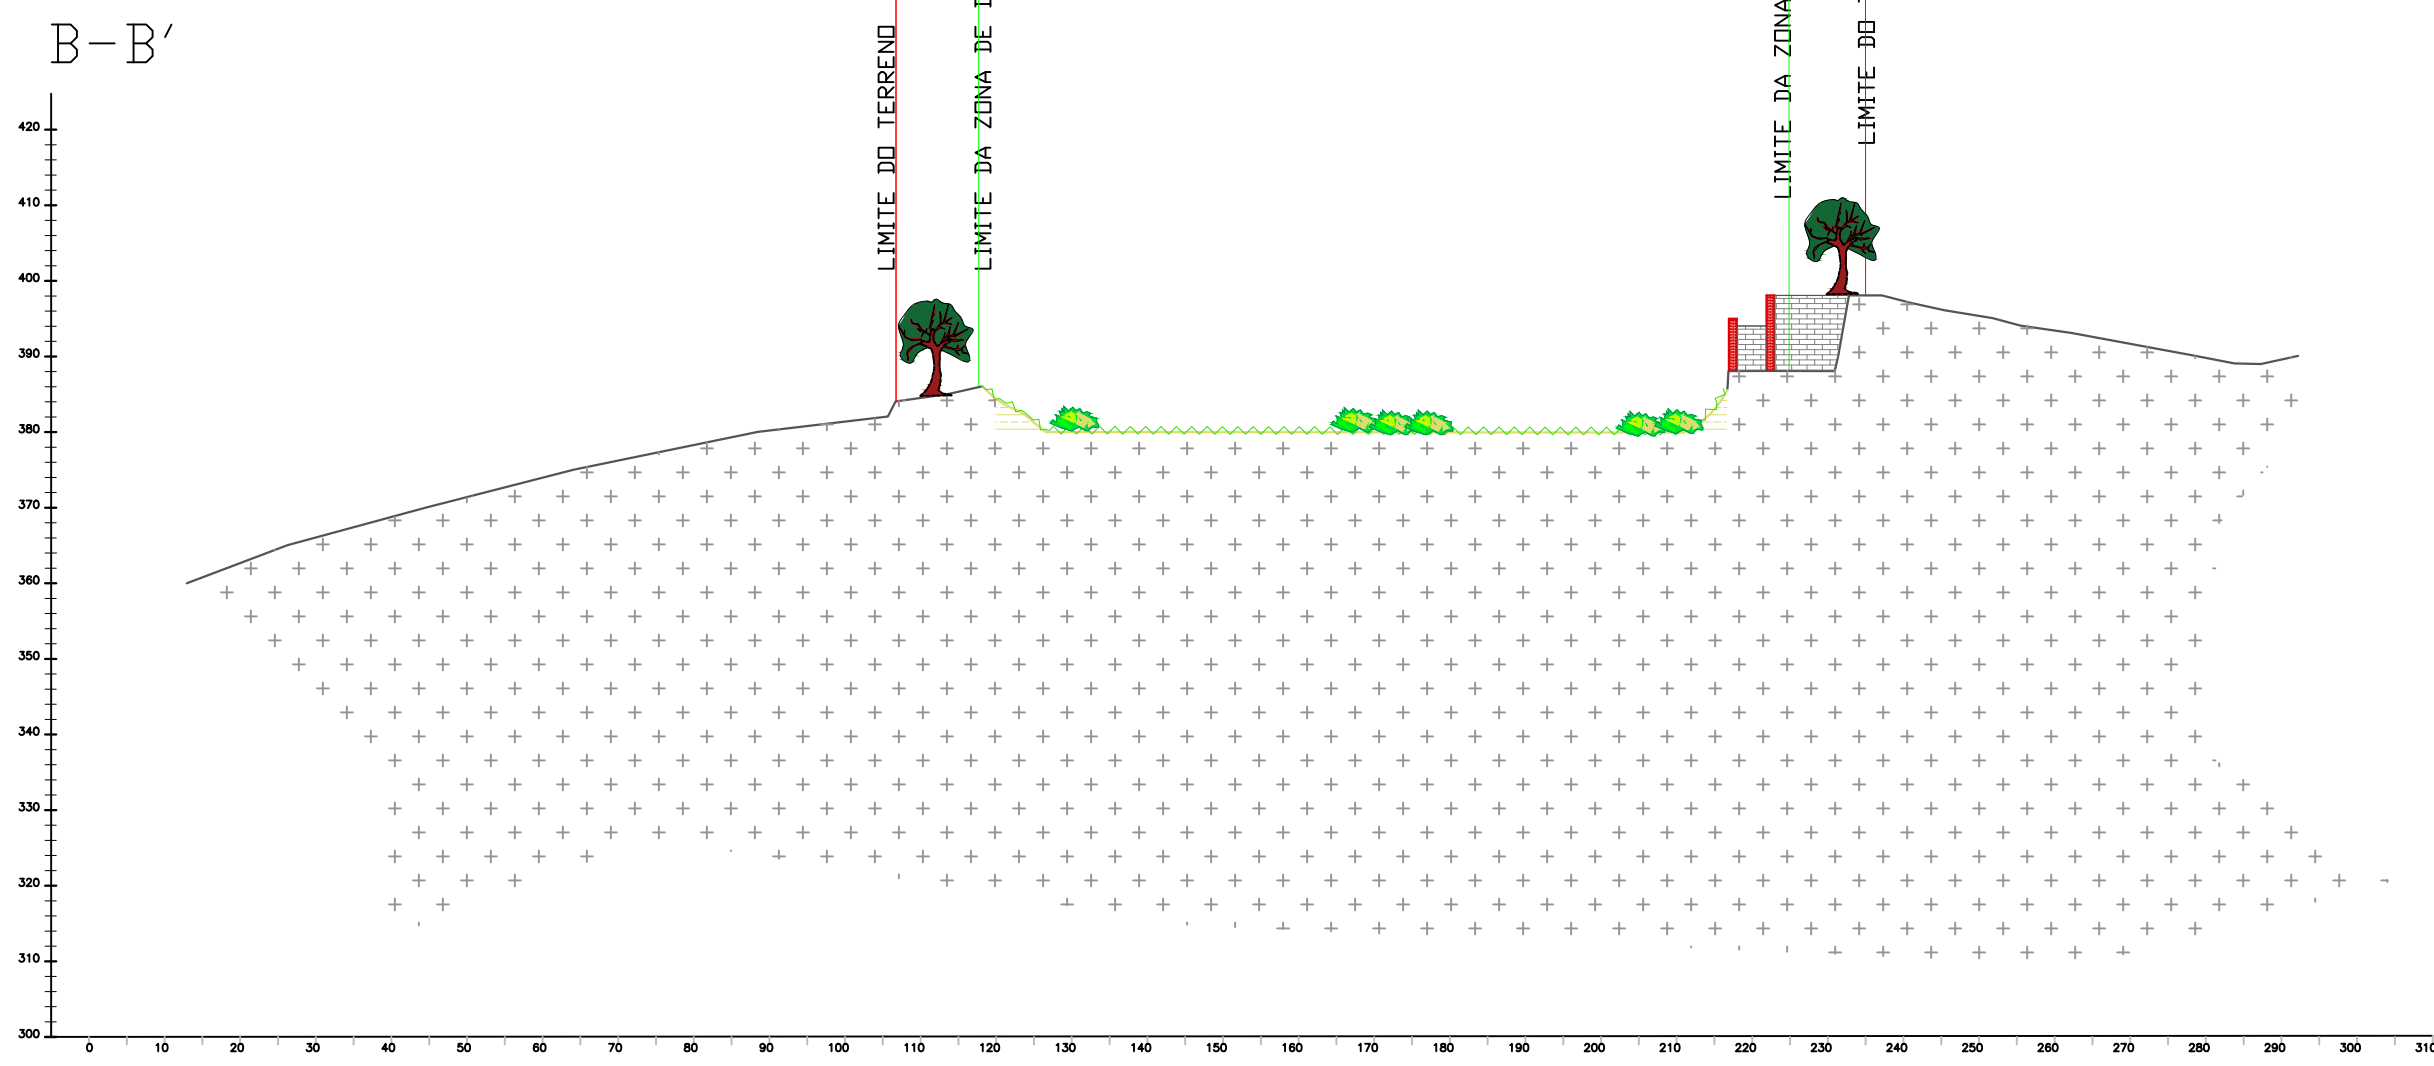


 Oliveira


 Sementeira de herbáceas e Arbustivos

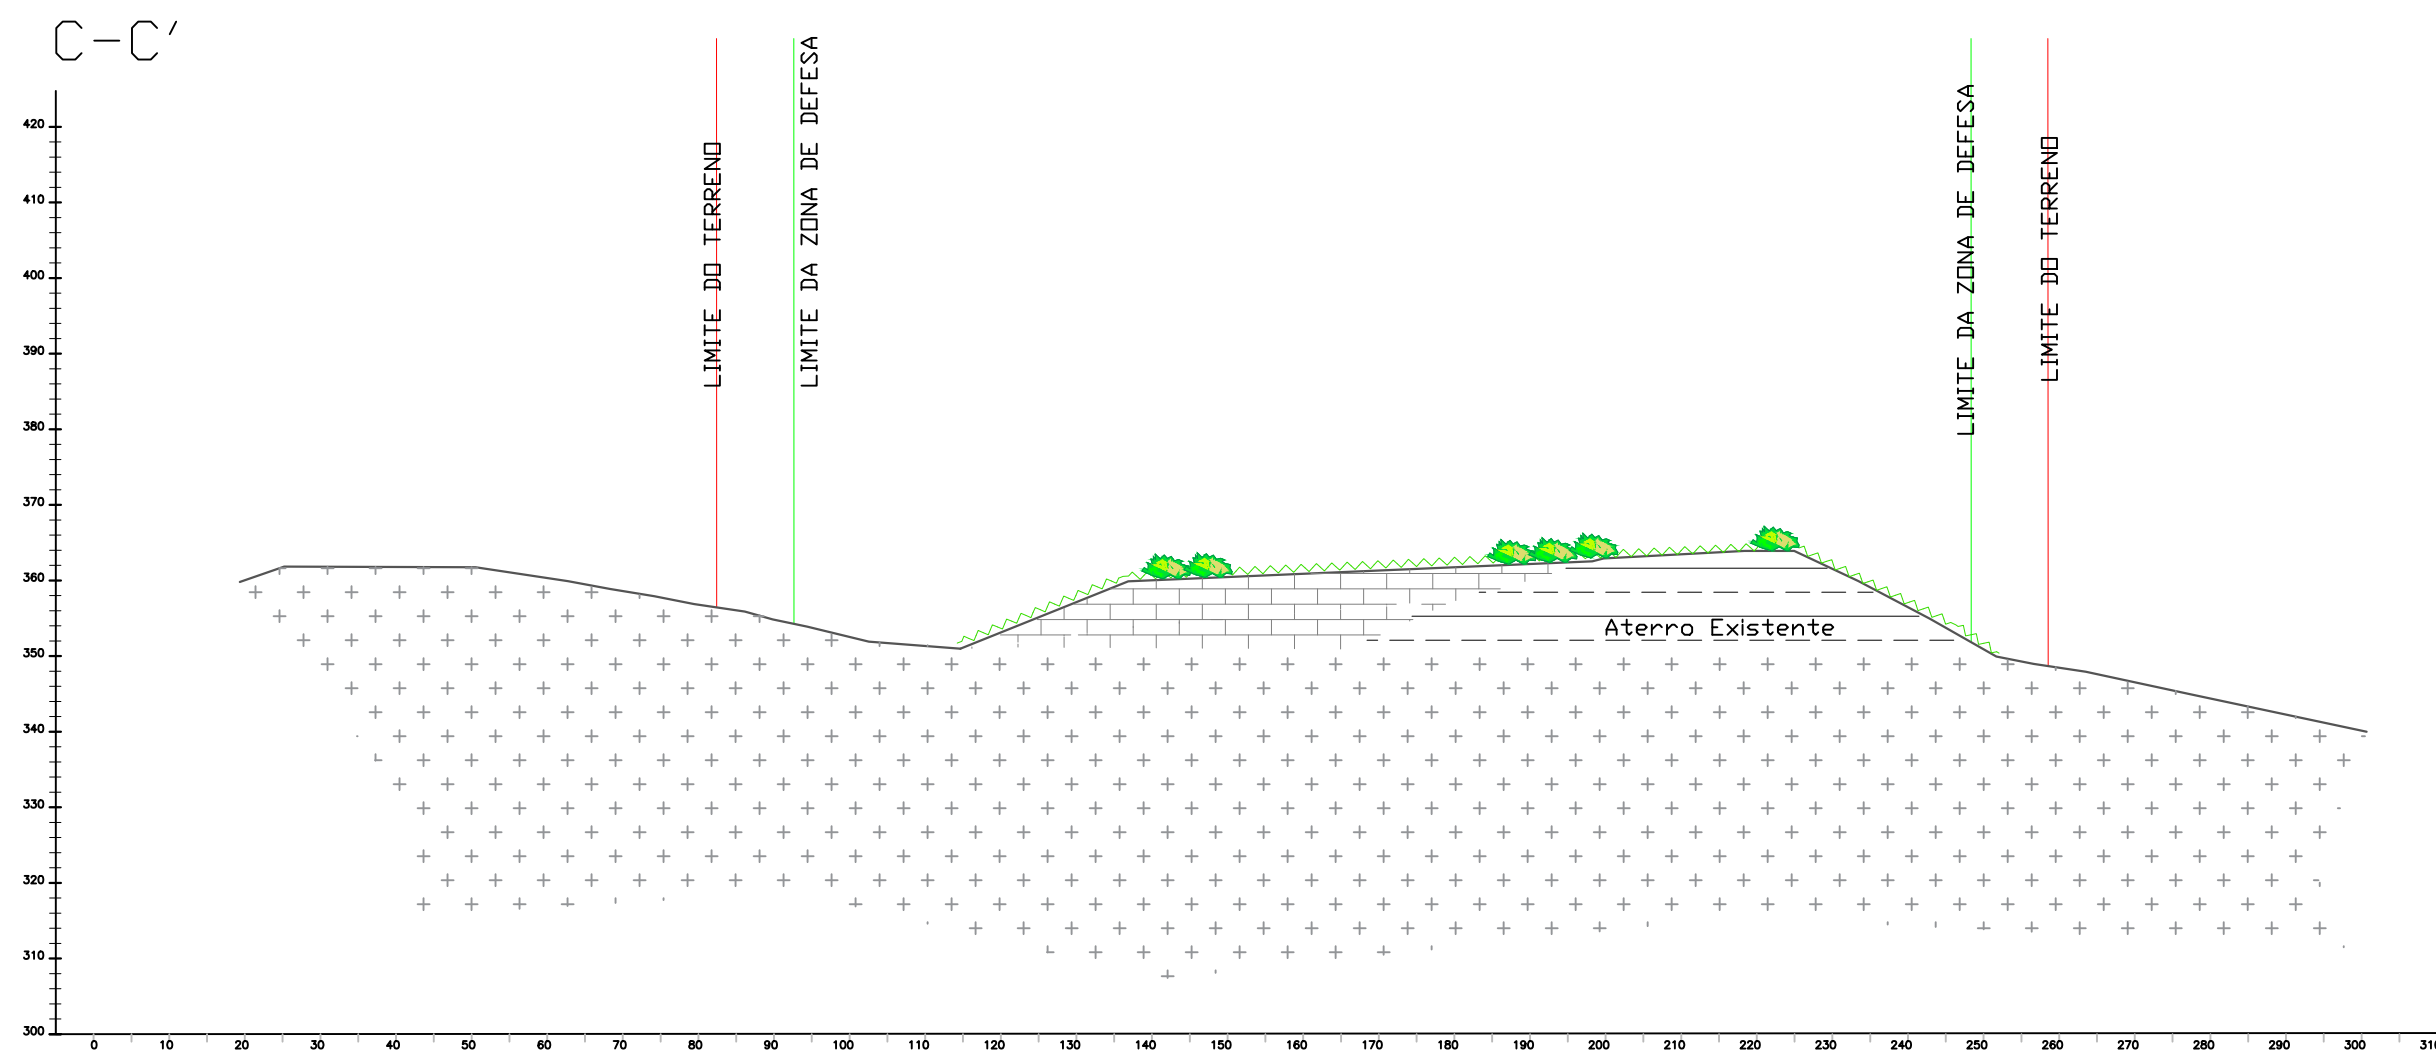

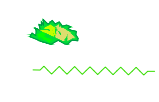 Sementeira de herbáceas e Arbustivos

Projeta	FILOMENA CAVACO & NUNO BONITO - SOLUÇÕES DE ENGENHARIA, LDA AVENIDA 25 DE ABRIL, 16 - A 7150 - 109 BOBBA Com. Reg. Comercial: BOBBA - 514206764/20161205 NIF: 514206764		
Projecto	Ampliação Pedreira nº6637 "Vale Videiro II"		
Localização	Vila Nova de Foz de Côa		
Proponente:	Adriano Jorge Marcelino Brega		
Peça desenhada	Perfis - PARP		
Fase de Projecto	PLANO DE PEDREIRA		
Desenhado por	NB	Verificado por	FD
Escala	1/1000	Data	Março 2024
Desenho N.º	P-017a		


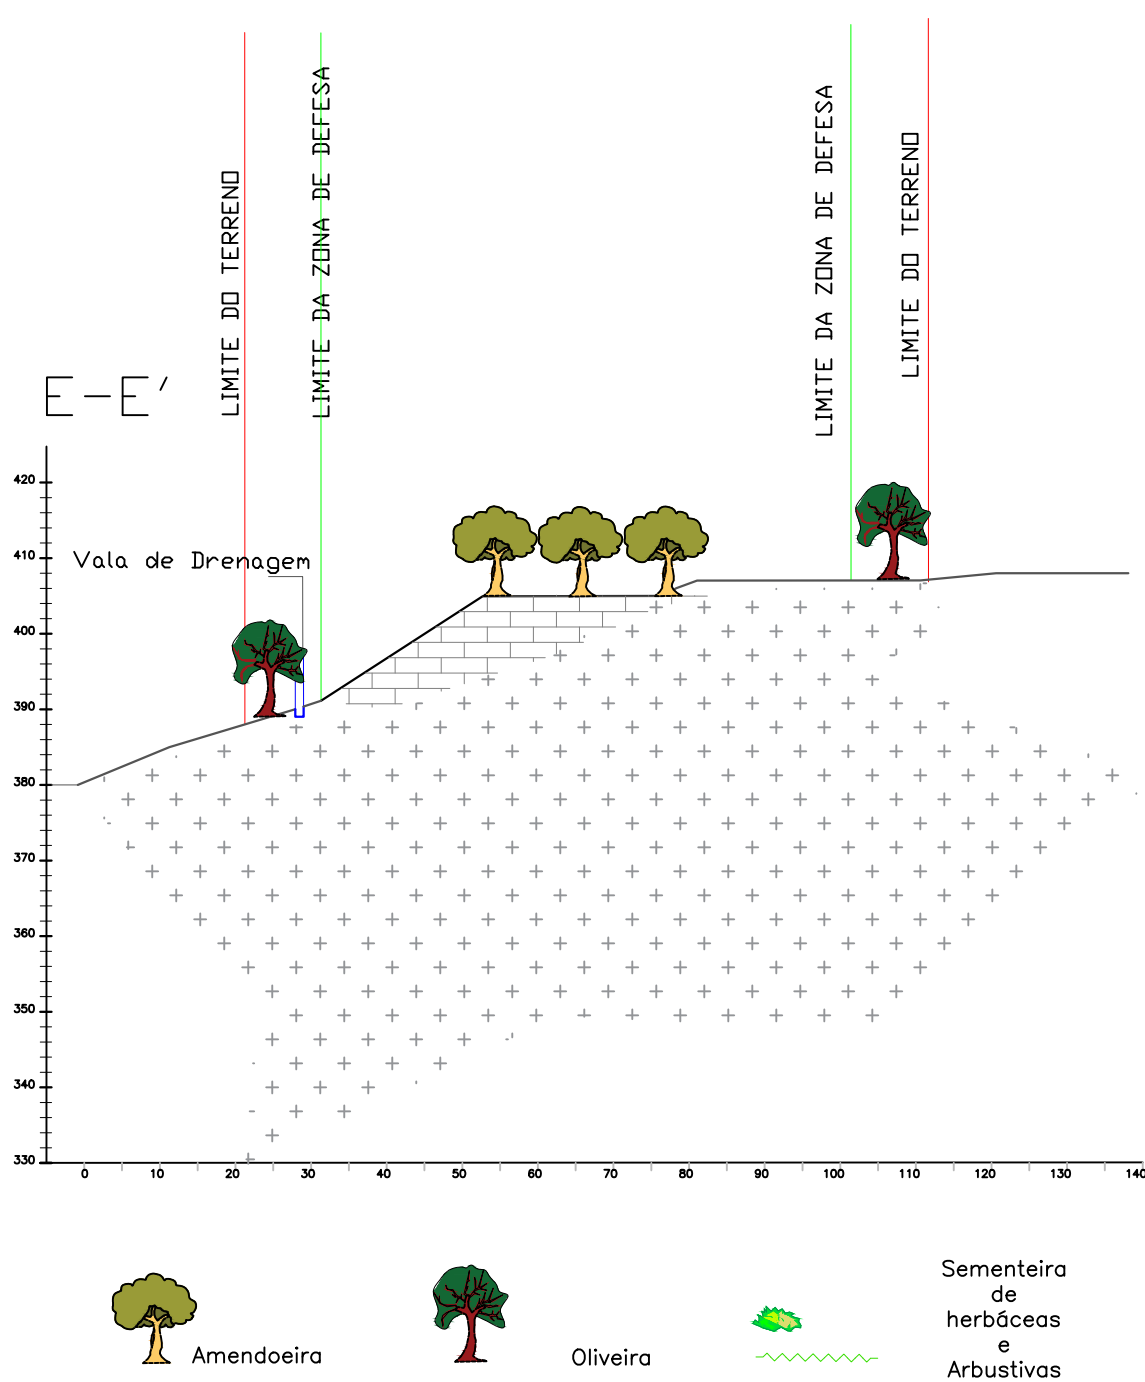
Desenho N.º **P-017b**

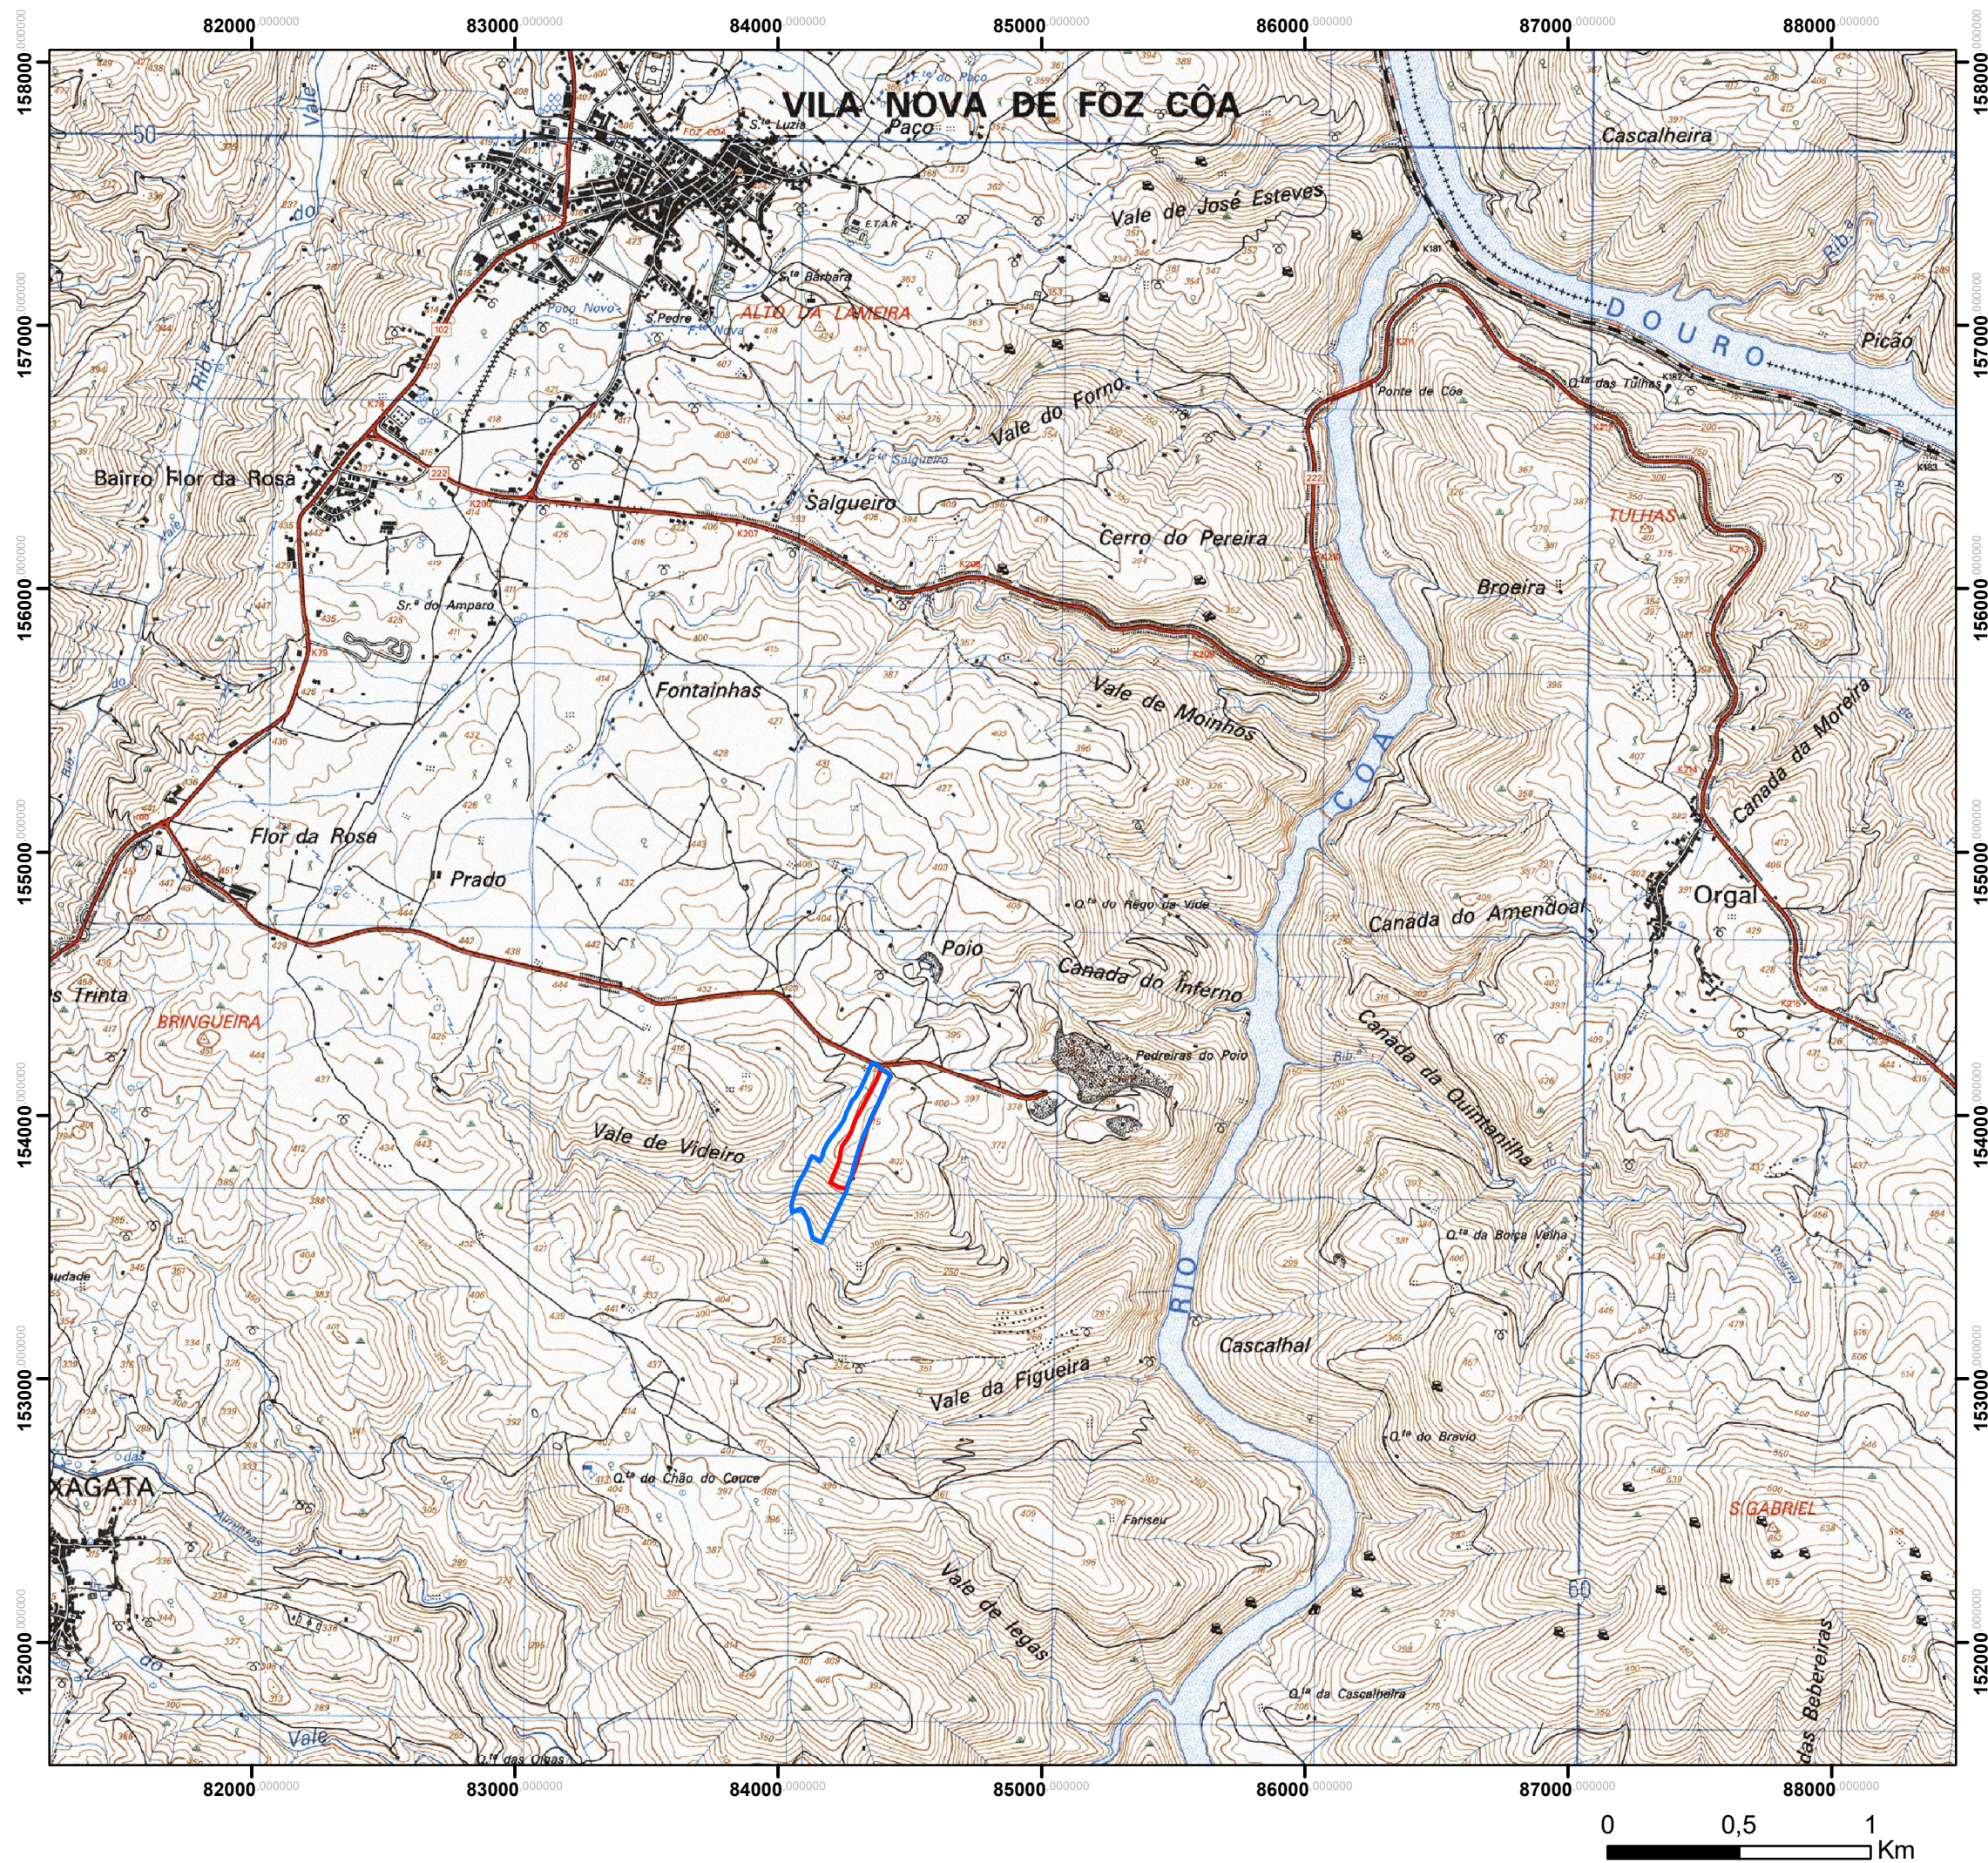

Legenda

- Pedreira "Vale Videiro II"_ Limite a Ampliar
- Pedreira "Vale Videiro II"_ Limite RERAE

 Soluções de Engenharia Filomena Cavaco & Nuno Bonito			
CLIENTE:			
Adriano Jorge Marcelino Bregas			
PROJETO:			
Ampliação Pedreira "Vale Videiro II"			
PEÇA:			
Planta de Localização			
DESENHO:			
Carta Militar nº141			
ESCALA:	DATA:	DESENHADO:	VERIFICADO:
1:25 000	06/2023		
PROJETO:	DESENHO Nº:	REVISÃO:	

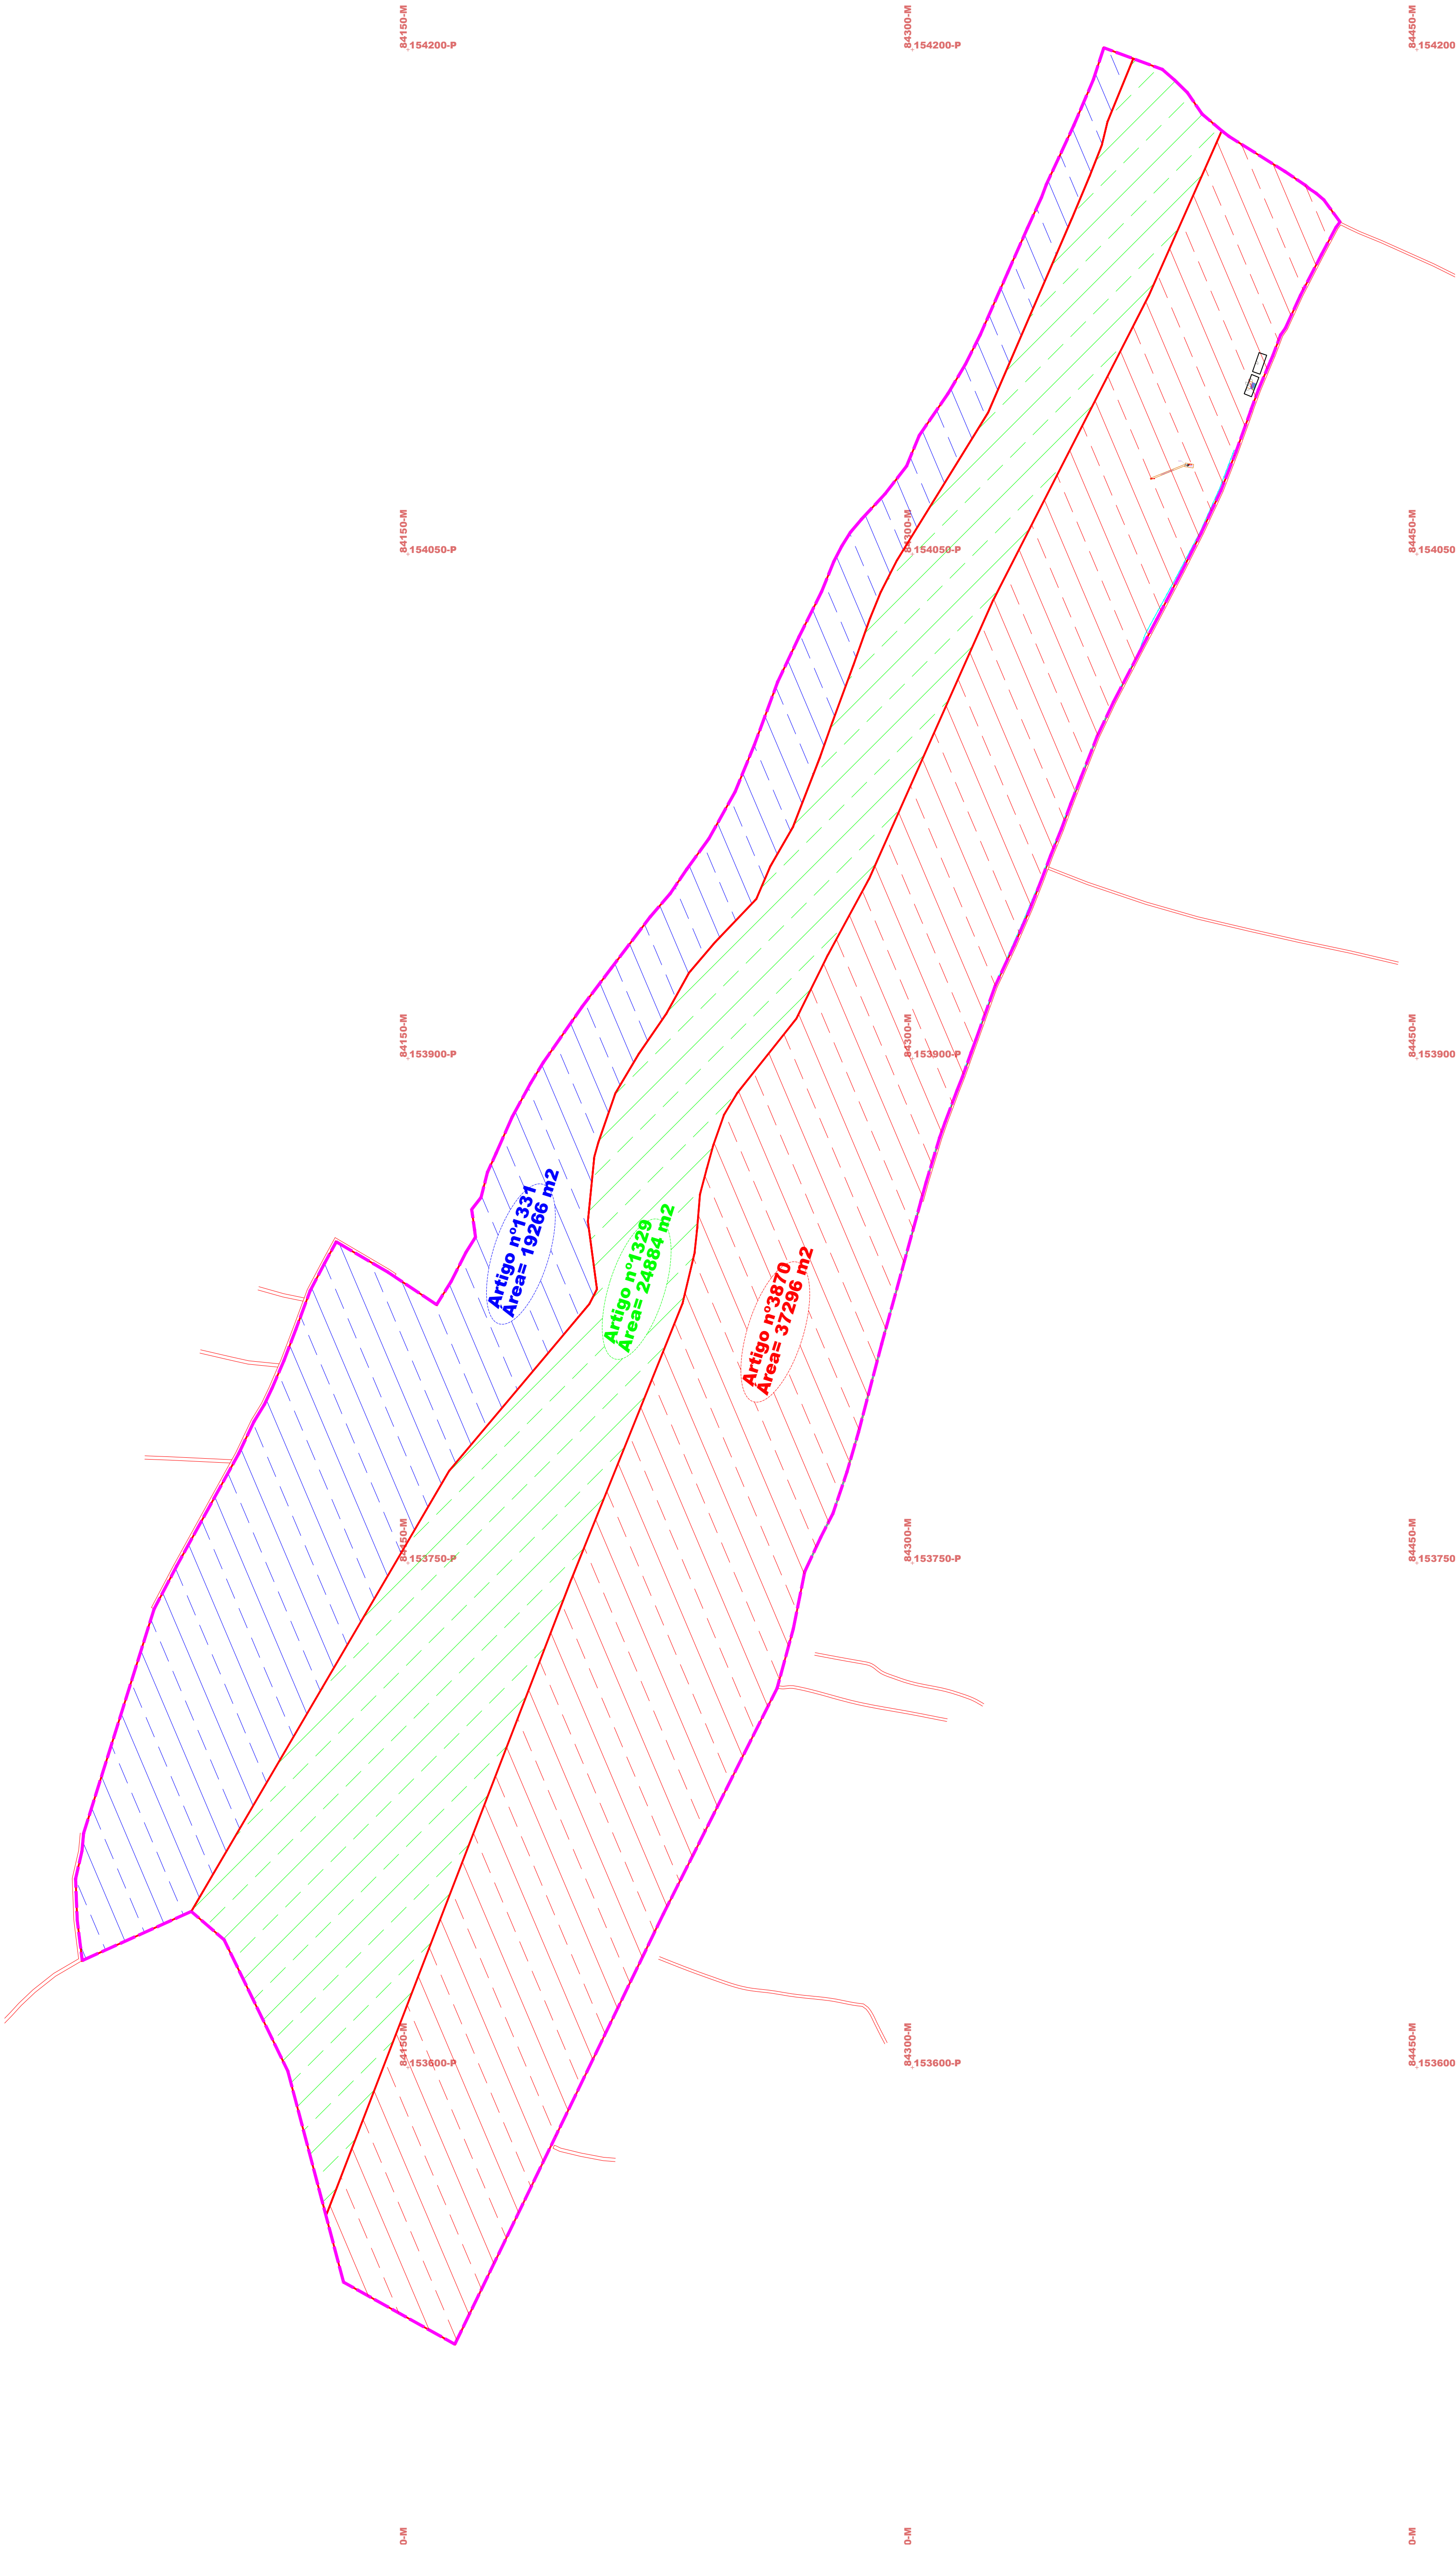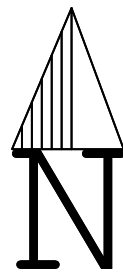

Projectista	FILOMENA CAVACO & NUNO BONITO - SOLUÇÕES DE ENGENHARIA, LDA AVENIDA 25 DE ABRIL, 16 - A 7150 - 109 BORBA Cons. Reg. Comercial: BORBA - 514206764/20161205 NIF: 514206764		
Projecto	Ampliação Pedreira nº6637 "Vale Videiro II"		
Localização	Vila Nova de Foz de Côa		
Proponente:	Adriano Jorge Marcelino Brega		
Peça desenhada	Planta Cadastral		
Fase de Projecto	PLANO DE PEDREIRA		
Desenhado por	NB	Verificado por	FD
Escala	1/1000	Data	Setembro 2023
Desenho N.º	P-000		