


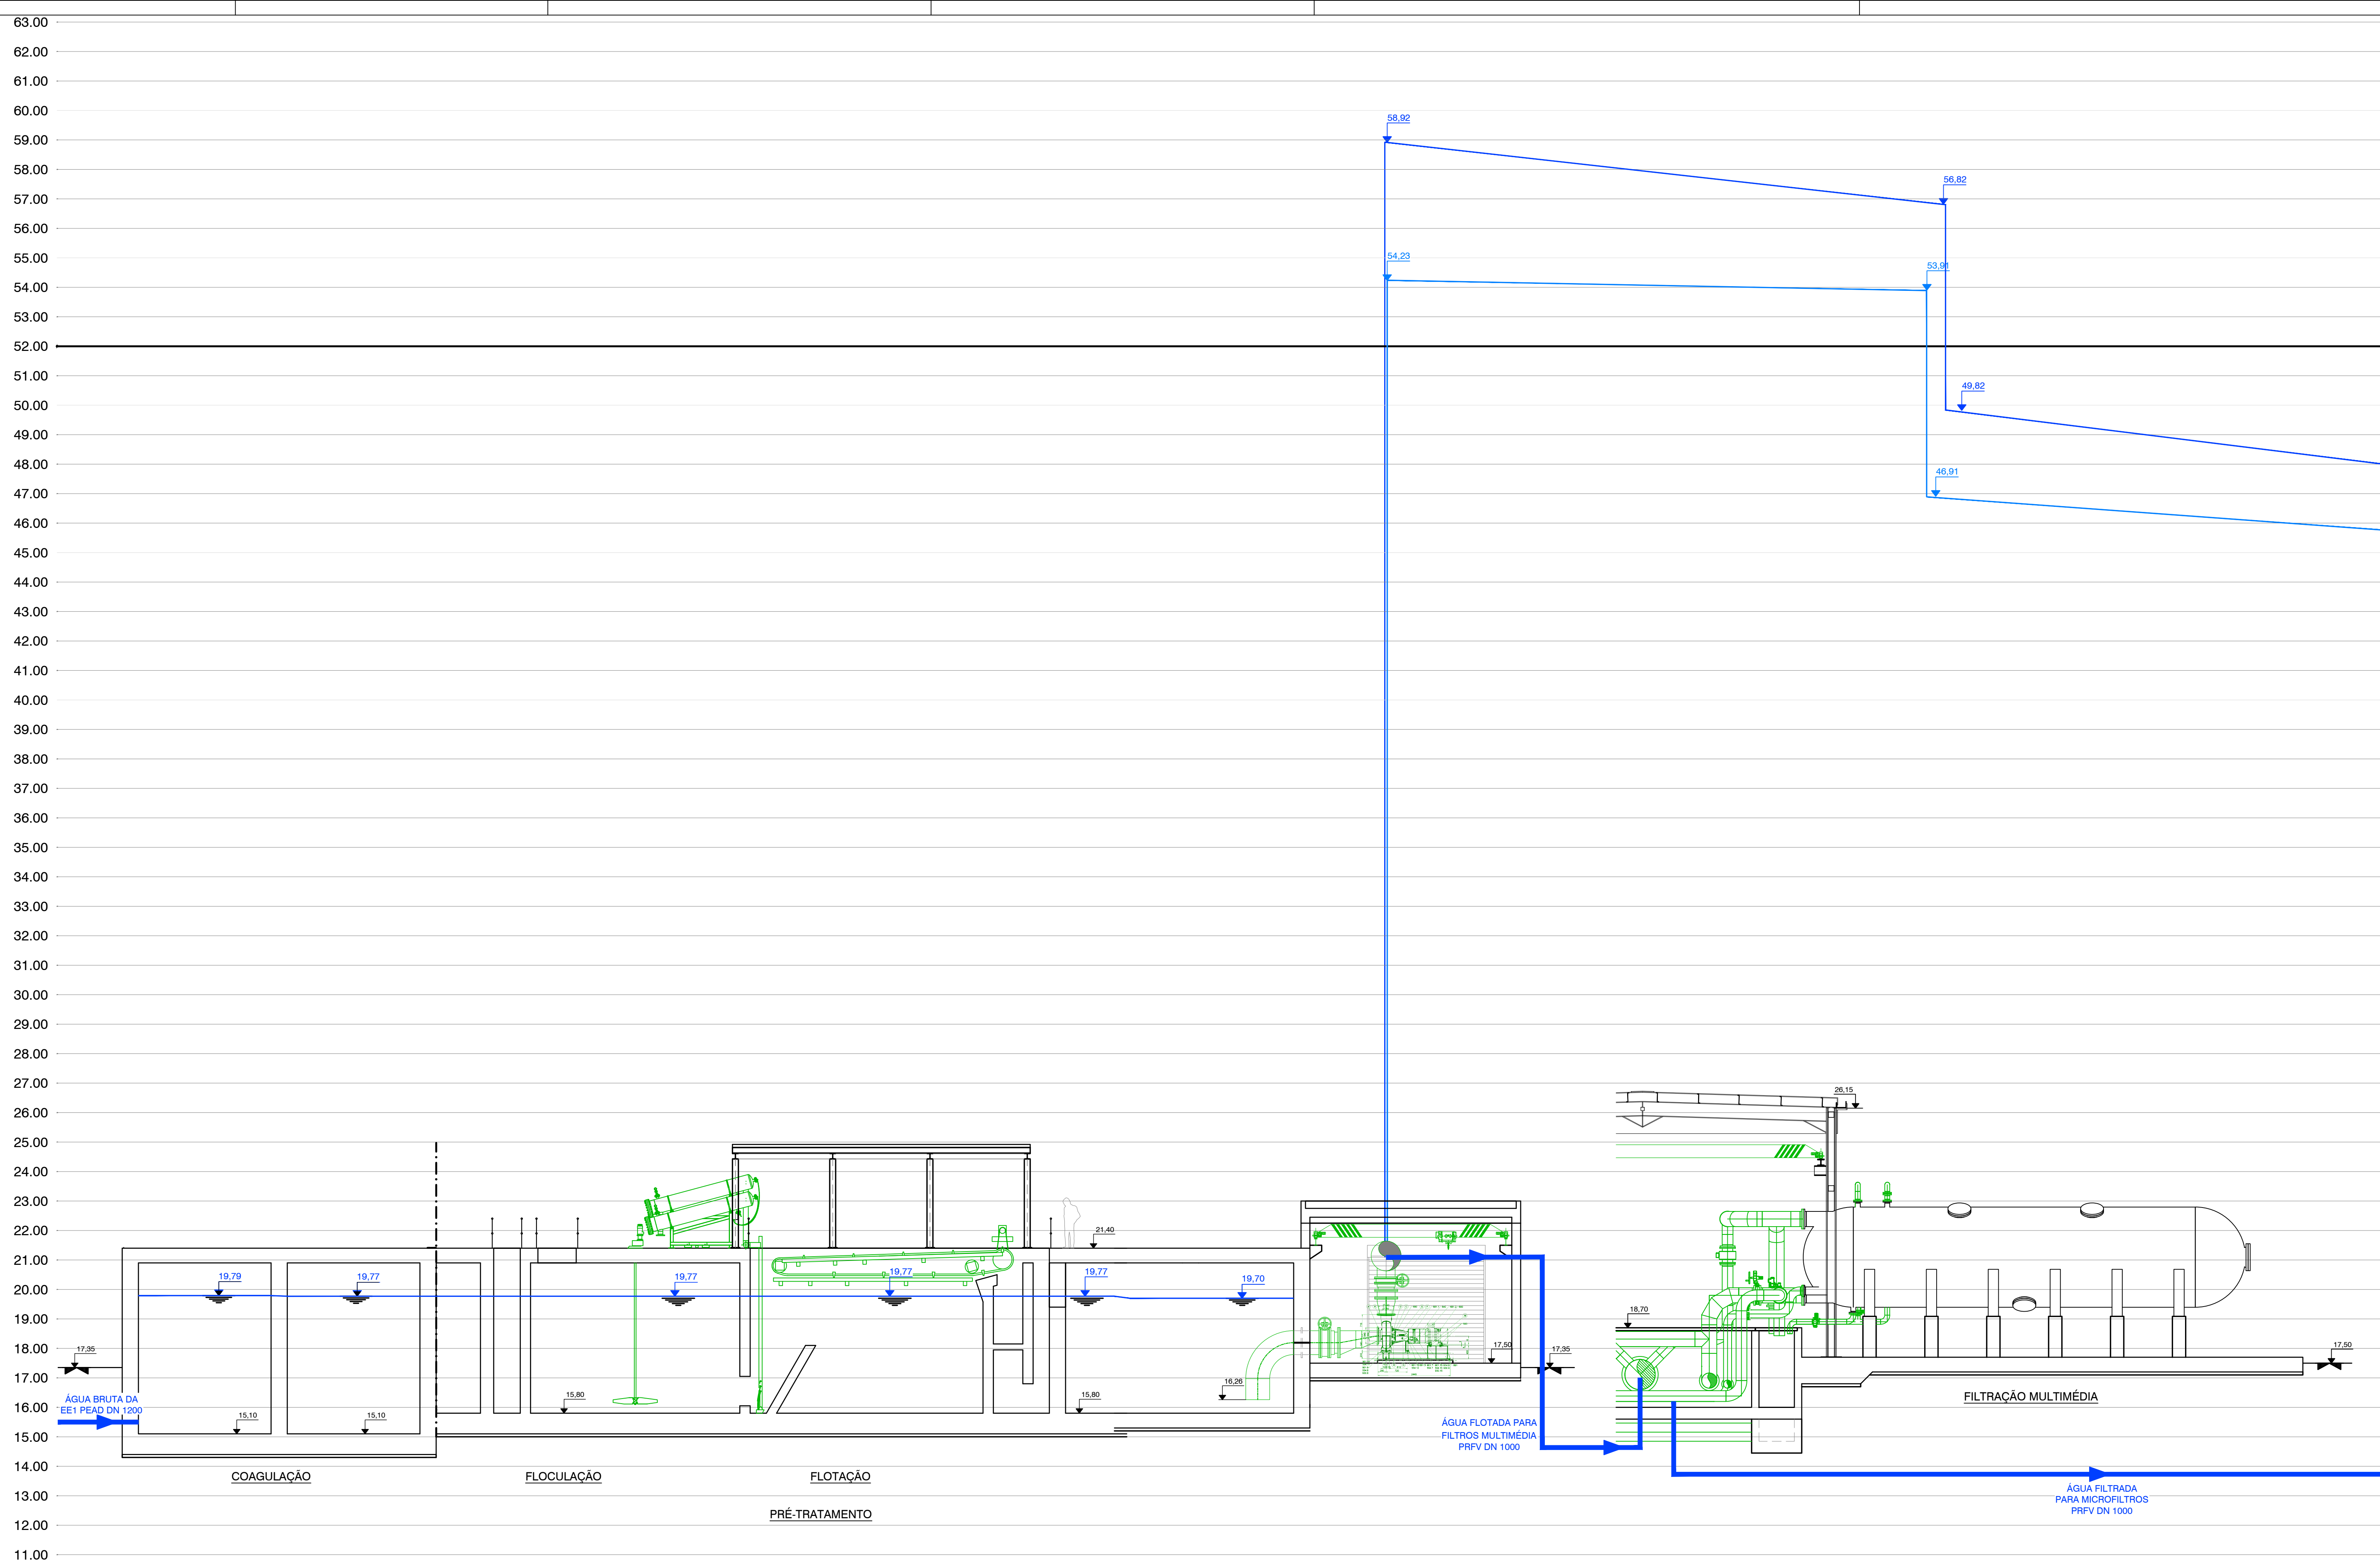


Ano HP
25% Ano 0


Sistema de coordenadas: ETRS89/TM06 - Portugal

01.0	PRIMEIRA EDIÇÃO	19/02/2025	INN	FME
Índice	Designação das alterações	Data	Nome	Veloz
GS Inima Luságua aquaport		Empreitada de Concepção-Construção DO SISTEMA DE DESSALINIZAÇÃO NA REGIÃO DO ALGARVE		Estado: Projeto, Anteprojeto, Estudo, Execução
Projeto: Inicia, Fim, Revisão		Anteprojeto: Inicia, Fim, Revisão		Estudo: Inicia, Fim, Revisão
Execução: Inicia, Fim, Revisão		HIDRÁULICA		Nº Projeto: XIA
ÁGUAS DO ALGARVE		PR-22701-HD		PR-22701-HD
1/100		1 DE 3		1 DE 3

AL-INN-0000-HI-DWG-00001_01.0_PR-22701-HD_PERFIL HIDRÁULICO

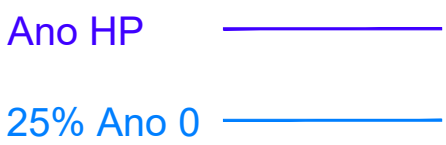

01.0	PRIMEIRA EDIÇÃO		19/02/2025	INN	FME
Índice	Designação das alterações		Data	Nome	Valor
 Organização de Projecto-Empresa: EMPRESA DE CONCEÇÃO-CONSTRUÇÃO DO SISTEMA DE DESSALINIZAÇÃO NA REGIÃO DO ALGARVE			Tipo de Registo: (Estado Novo; Antecipado) Regime:		Formas: Propostas Al / 1+1
Aprovação RGA	Dia:	Tipo de obra:	Verificações	Nº de Fichas	2
RELA		HIDRAULICA	Propostas	Estimadas	2
Assinatura			Aprovado	Proposta	Estimada
 Grupo Águas de Portugal		Título: PERFIL HIDRÁULICO FASE LÍQUIDA	Al: 00000000000000000000 Estado: 1/100 N.º Ficha: 2 DE 3 Nº Documento AZA PH-2727-HD Edições por dia x		

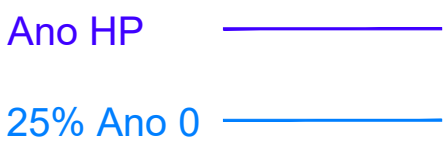[illegible]

AL-INN-0000-HI-DWG-00001_01.0_PR-22701-HD_PERFIL HIDRÁULICO