


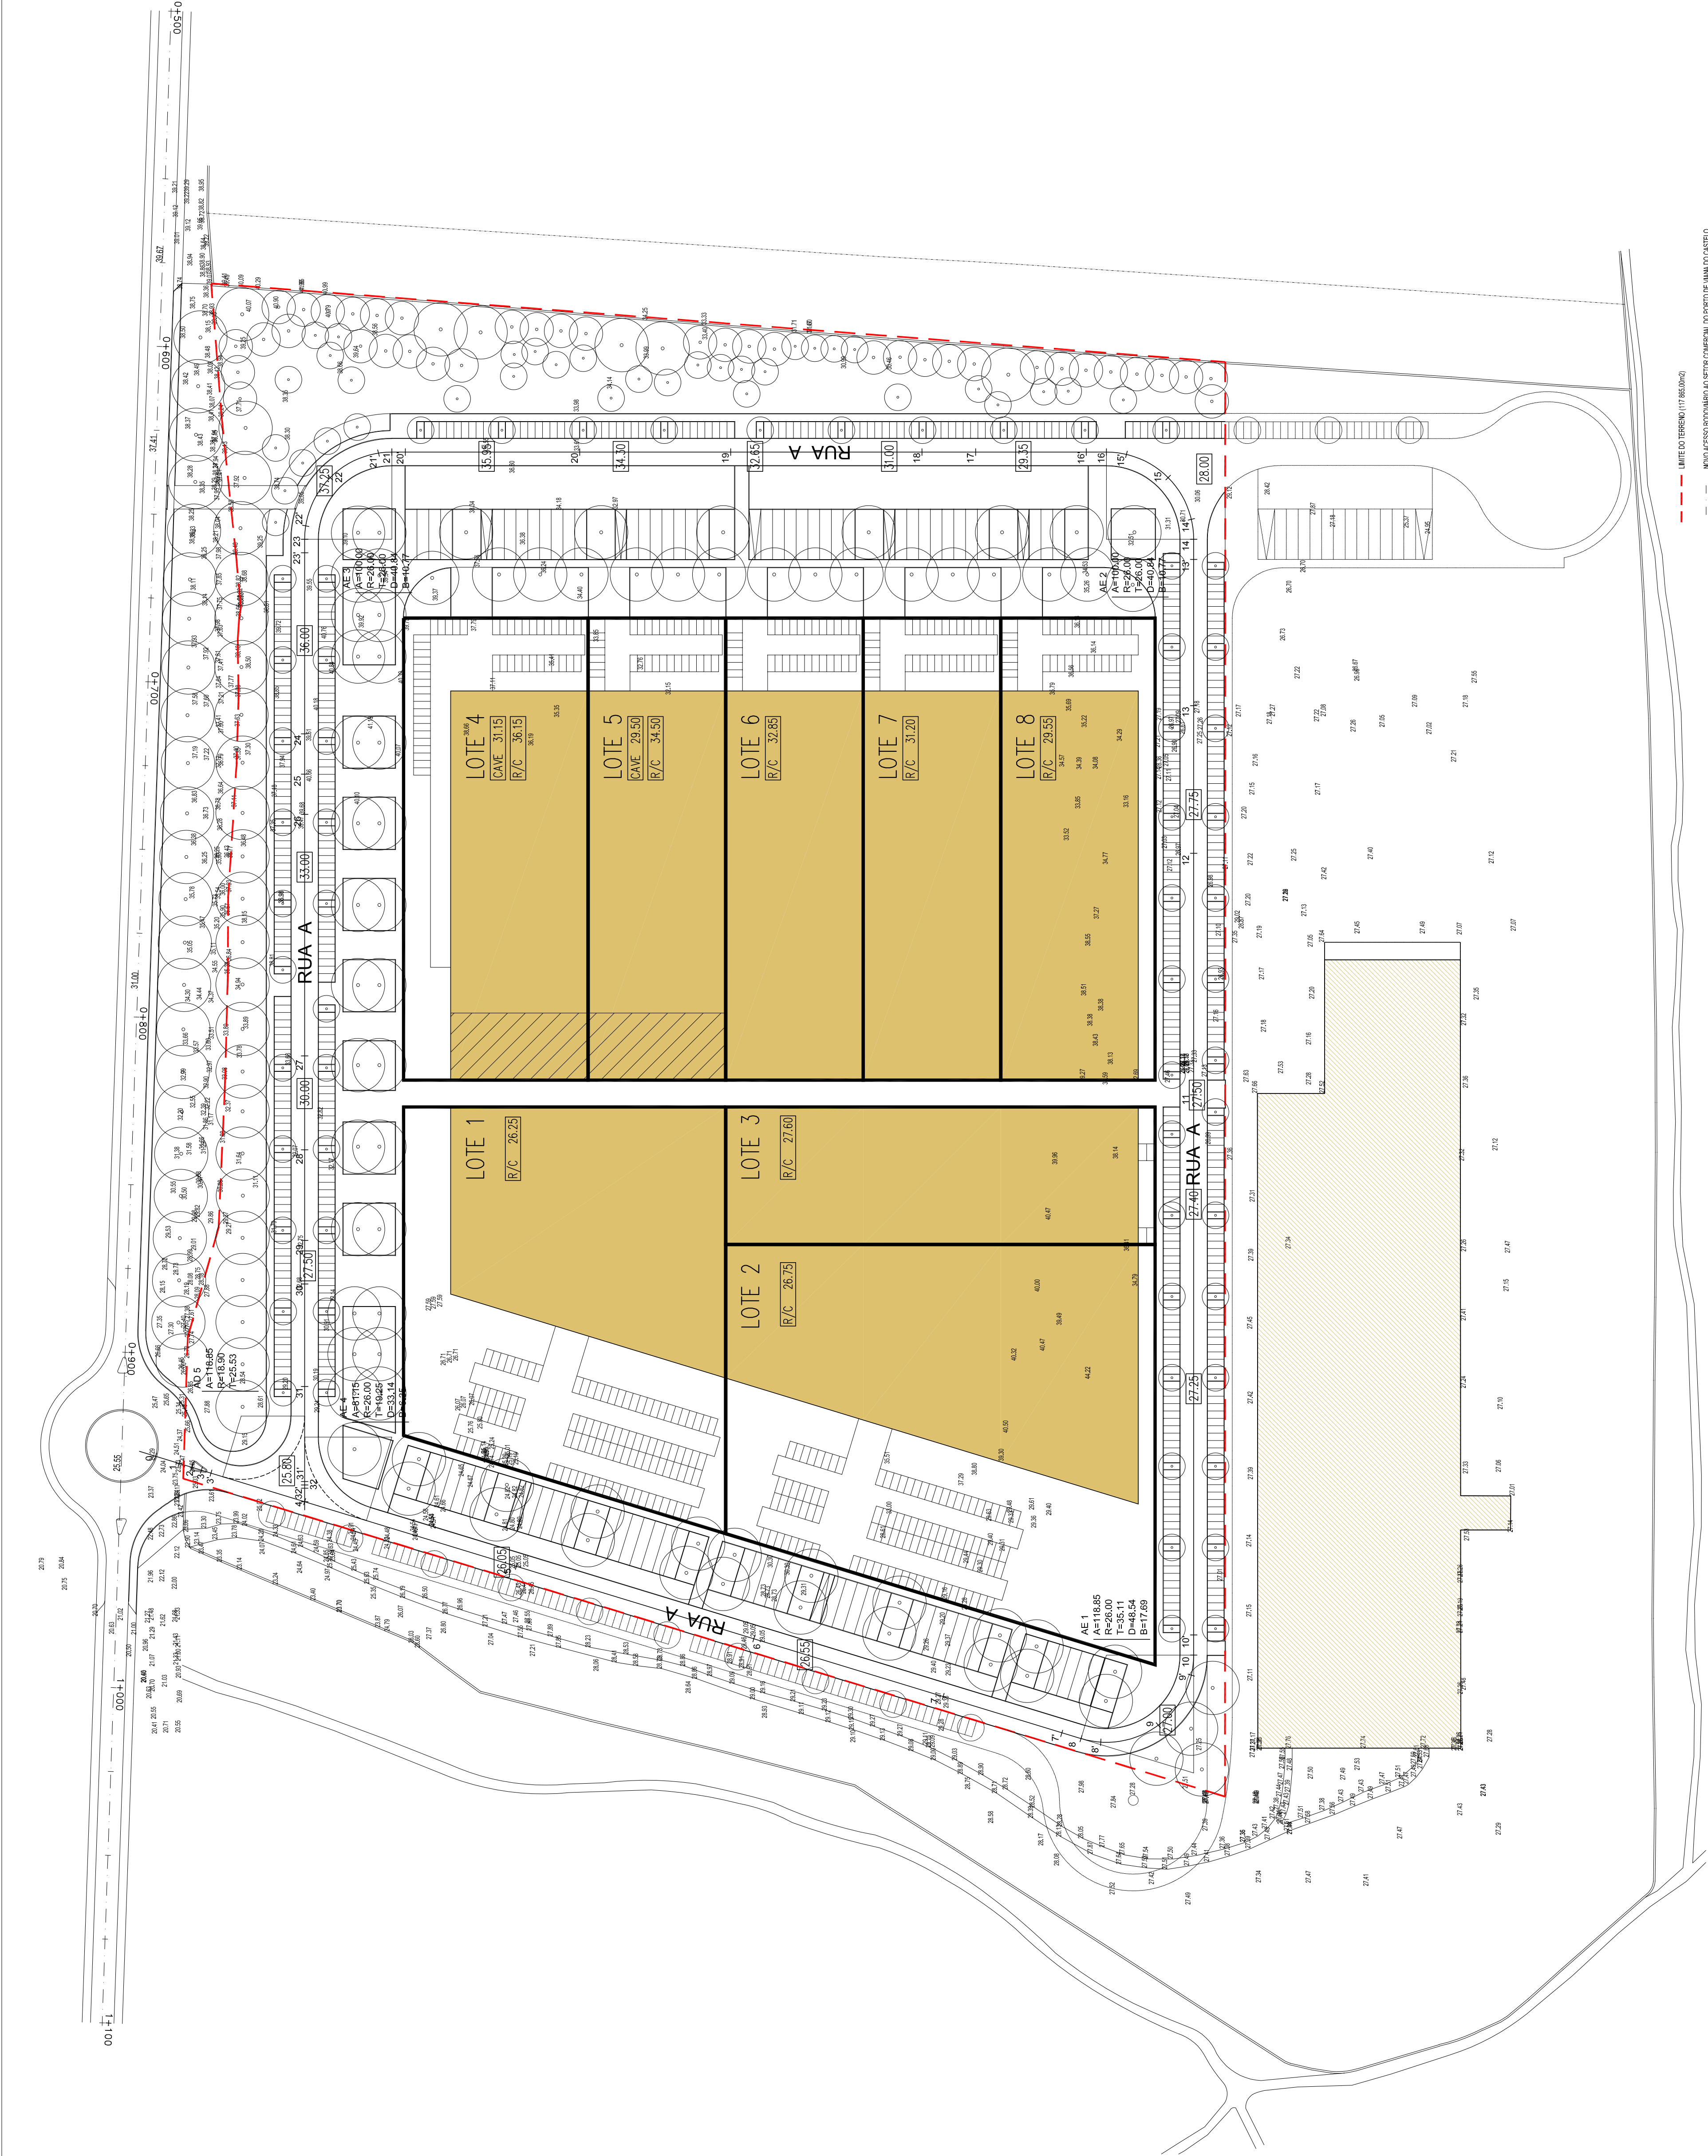

--- LIMITE DO TERRENO (1:100.000)
--- NOVO ACESSO DO CAMINHO AO SETOR COMERCIAL DO PORTO DE MANA DO CASTELO
--- COTAS EXISTENTES
--- COTAS DO NOVO ACESSO DO CAMINHO AO SETOR COMERCIAL DO PORTO DE MANA DO CASTELO
0.00
0.00
0.00

DINIS MORAIS-Unipessoal, Lda		Loteamento Industrial com Comércio/Serviços		Data:	
Engenheira		Lugar da Aguiçeira - Vila Nova de Anha		Dez. 2020	
Des.		JARIPE - CONSTRUÇÕES, LDA		Esc. 1/1000	
Des.		ARRUAMENTOS - TRAÇADO EM PLANTA		Nº ARR. 01	